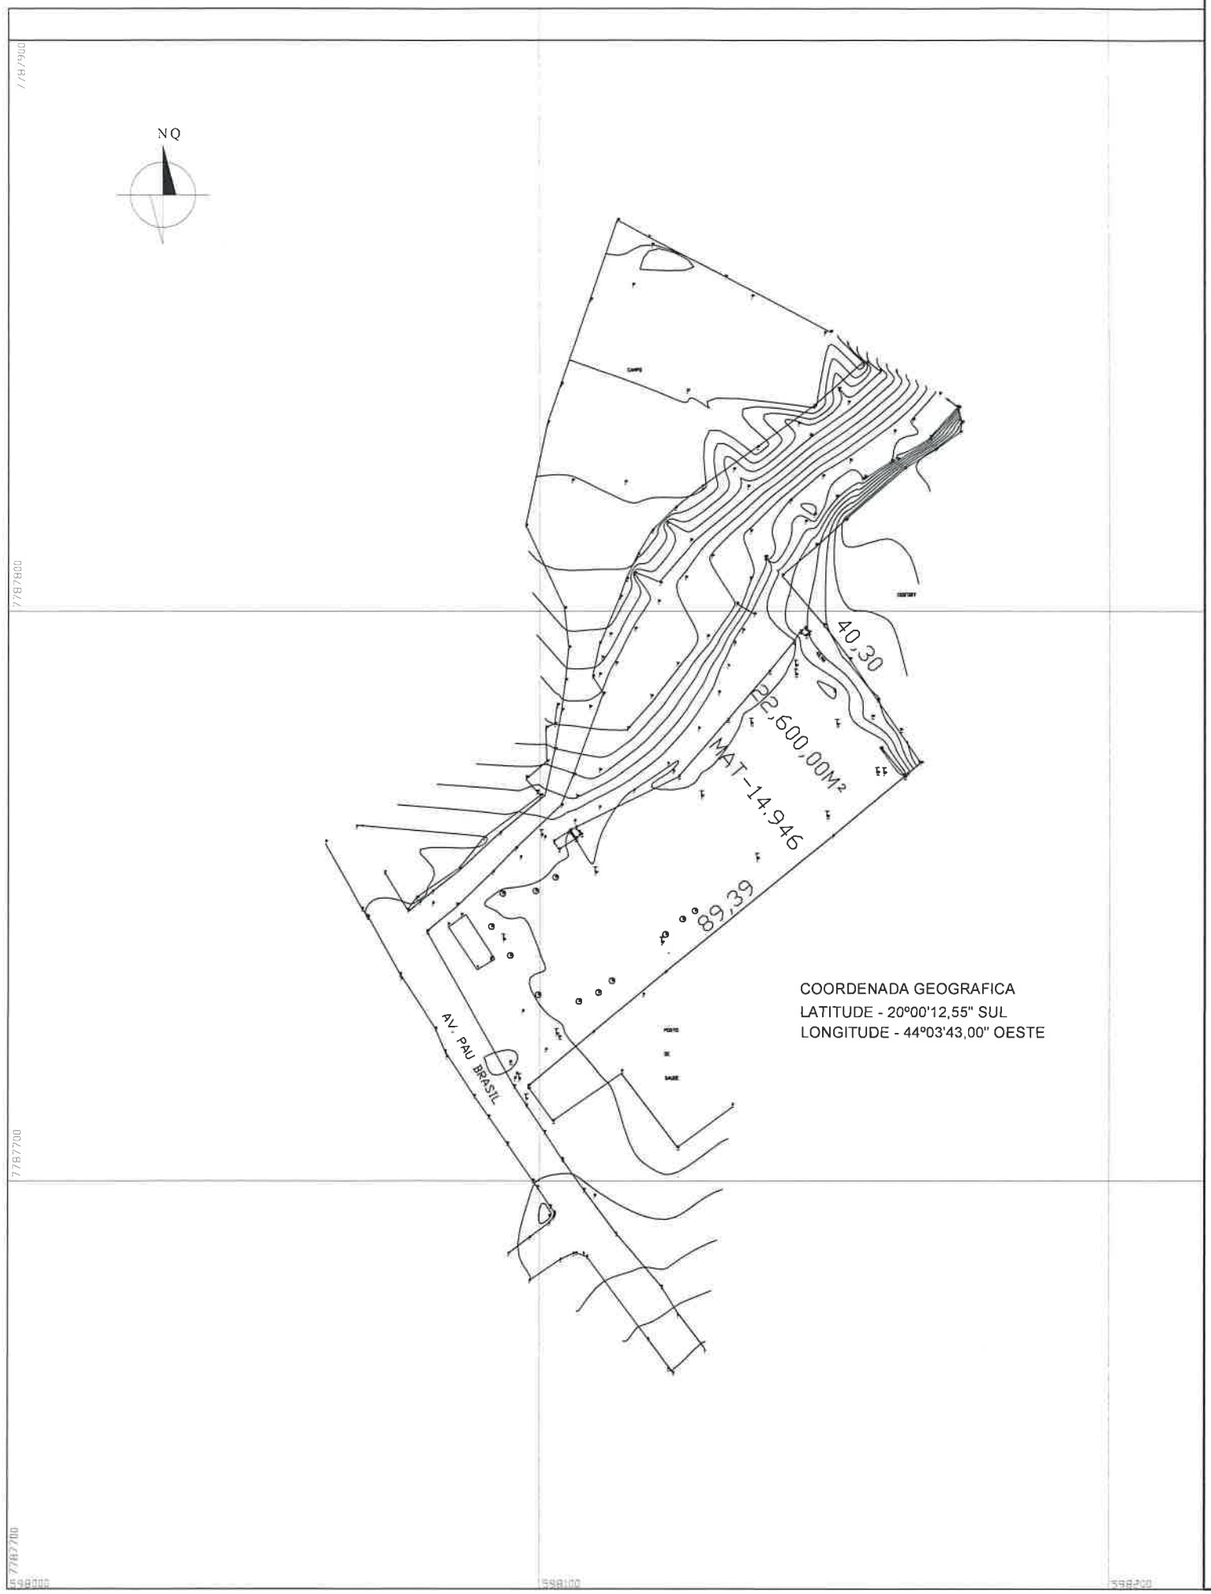

COORDENADA GEOGRAFICA
LATITUDE - 20°00'12,55" SUL
LONGITUDE - 44°03'43,00" OESTE

USO DA PREFEITURA DE IBIRITÉ

DE ACORDO

PREFEITO:

SECRETARIA DE OBRAS E URBANISMO

DE ACORDO

SECRETÁRIO: ANALISTA:

USO DO PROJETISTA

ROGERIO APARECIDO UGOLINE CRT 1410238970

PREFEITURA MUNICIPAL DE IBIRITÉ

SITUAÇÃO ATUAL					
QUADRA	LOTE	ÁREA (m²)			
		22,600,00			
	TOTAL	22,600,00			

ENDEREÇO RUA PAU BRASIL

BAIRRO VILA IDEAL

PREFEITURA MUNICIPAL DE IBIRITÉ

TÍTULO PLANIALTIMETRICO

RESPONSÁVEL TÉCNICO ROGERIO APARECIDO UGOLINE CRT 1410238970

CRT 1410238970

PROPRIETÁRIO PREFEITURA MUNICIPAL DE IBIRITÉ

CPF

DETALHE LEVANAMENTO PLANIALTIMETRICO
MUNICIPIO DE IBIRITÉ MG

FOLHA 01

NUMERO DO PROCESSO NA PREFEITURA

DATA 03/02/2026

INFORMAÇÕES COMPLEMENTARES

ESCALA 1/1000

PRANCHA Nº