




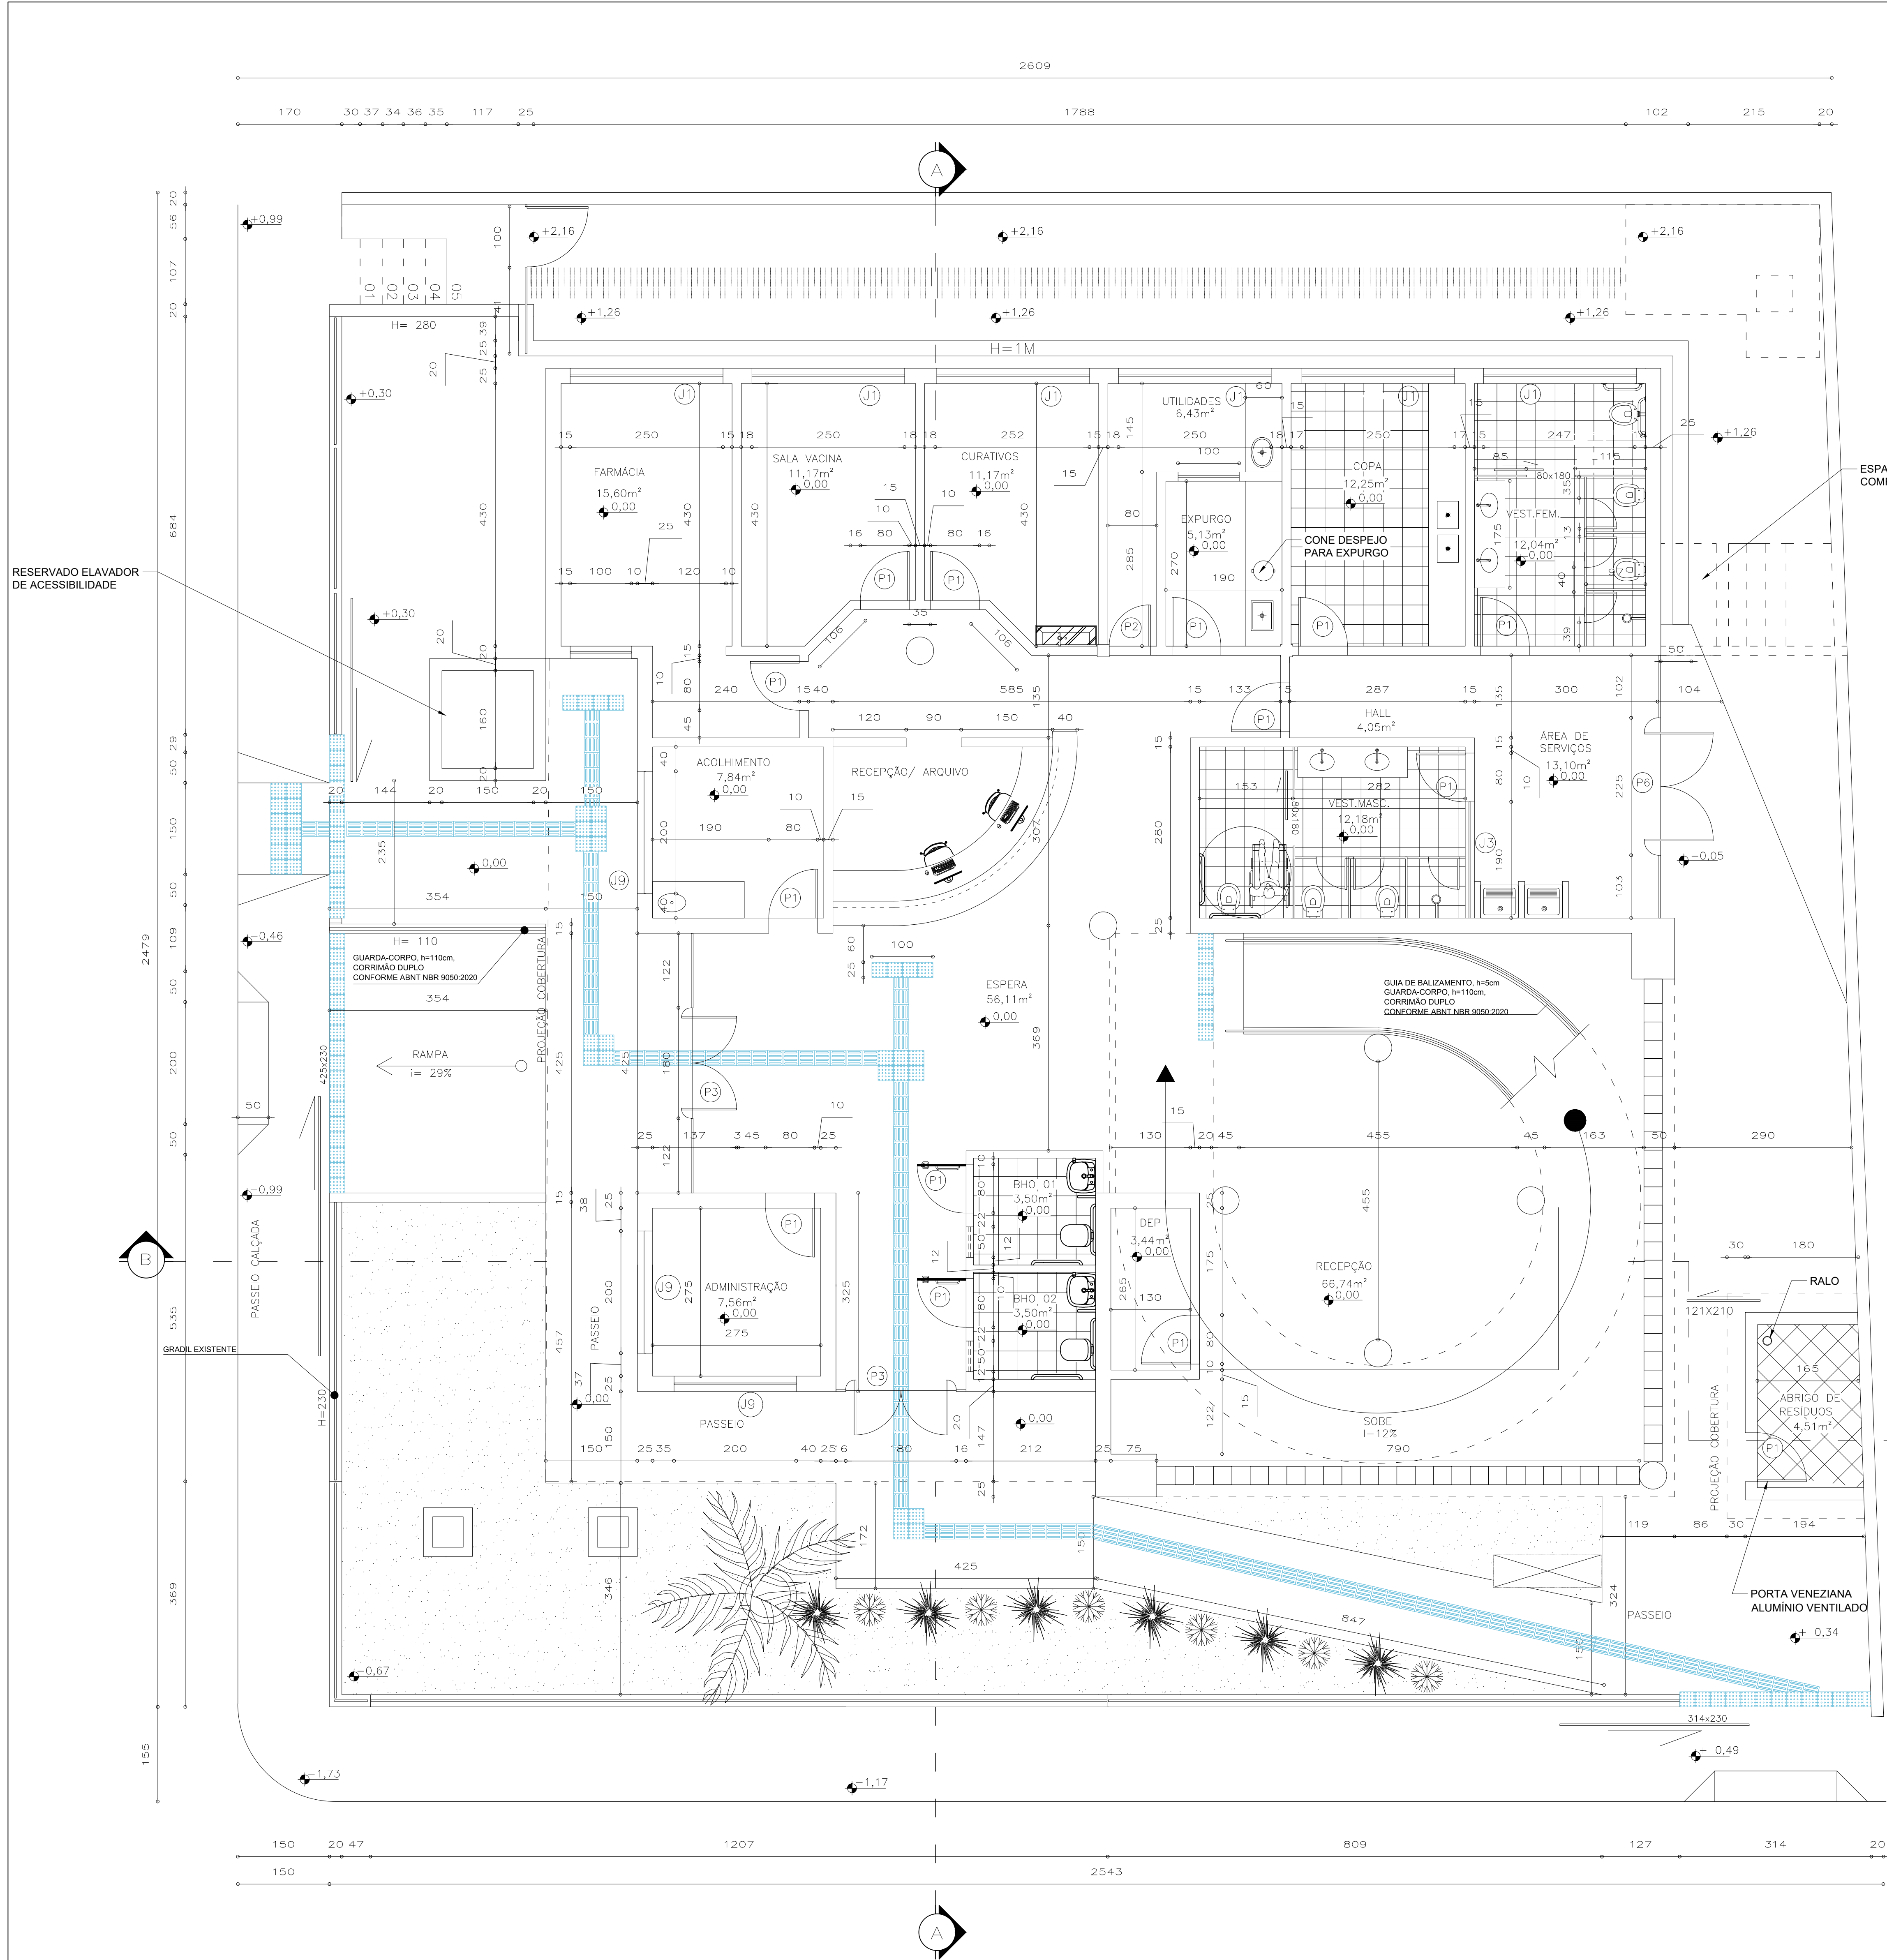

PLANTA BAIXA TÉRREO
ESC-----1/50

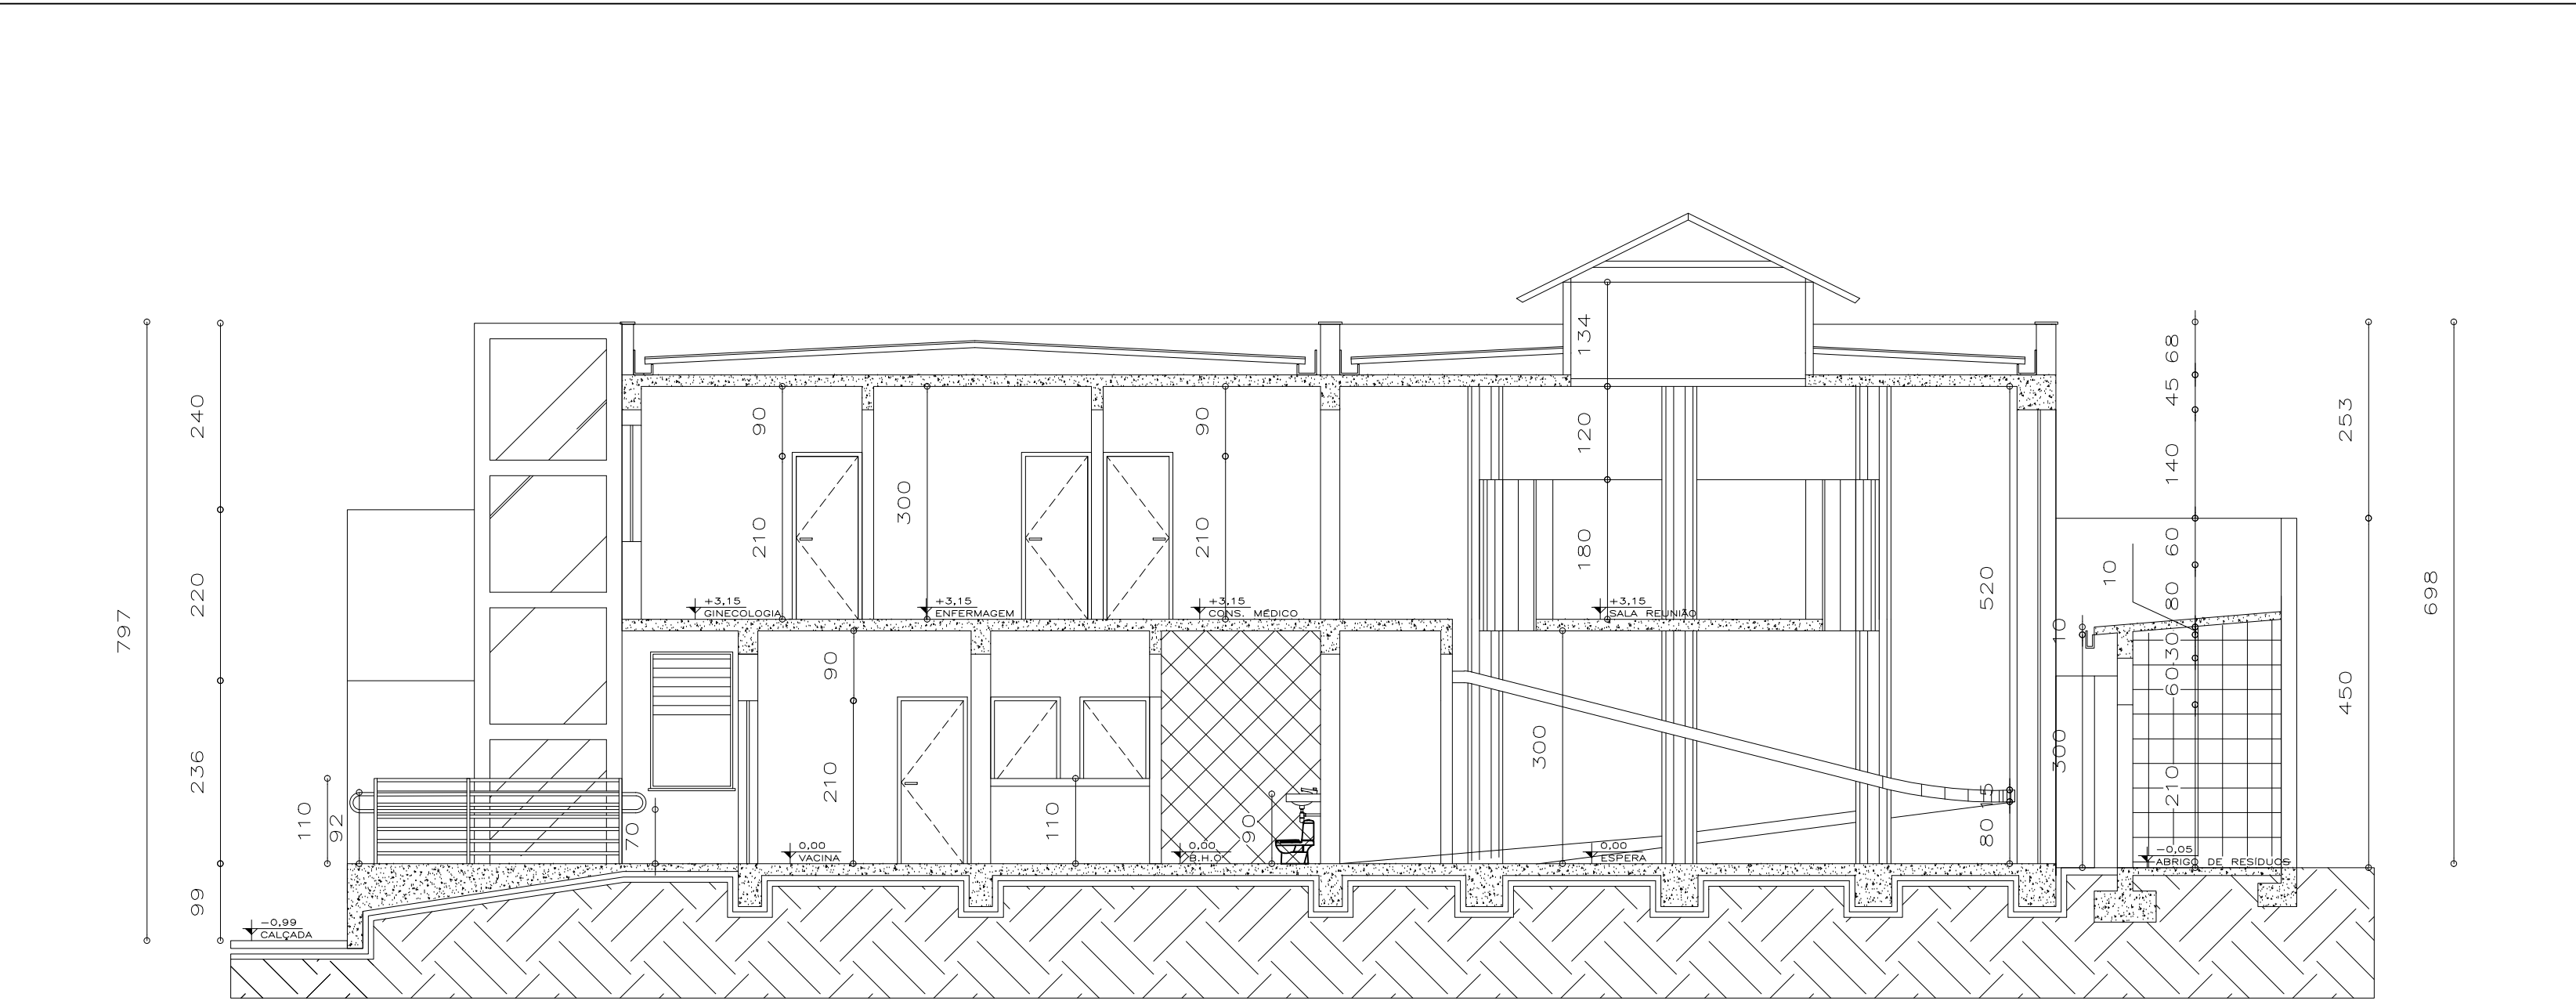

CORTE BB
ESC-----1/75

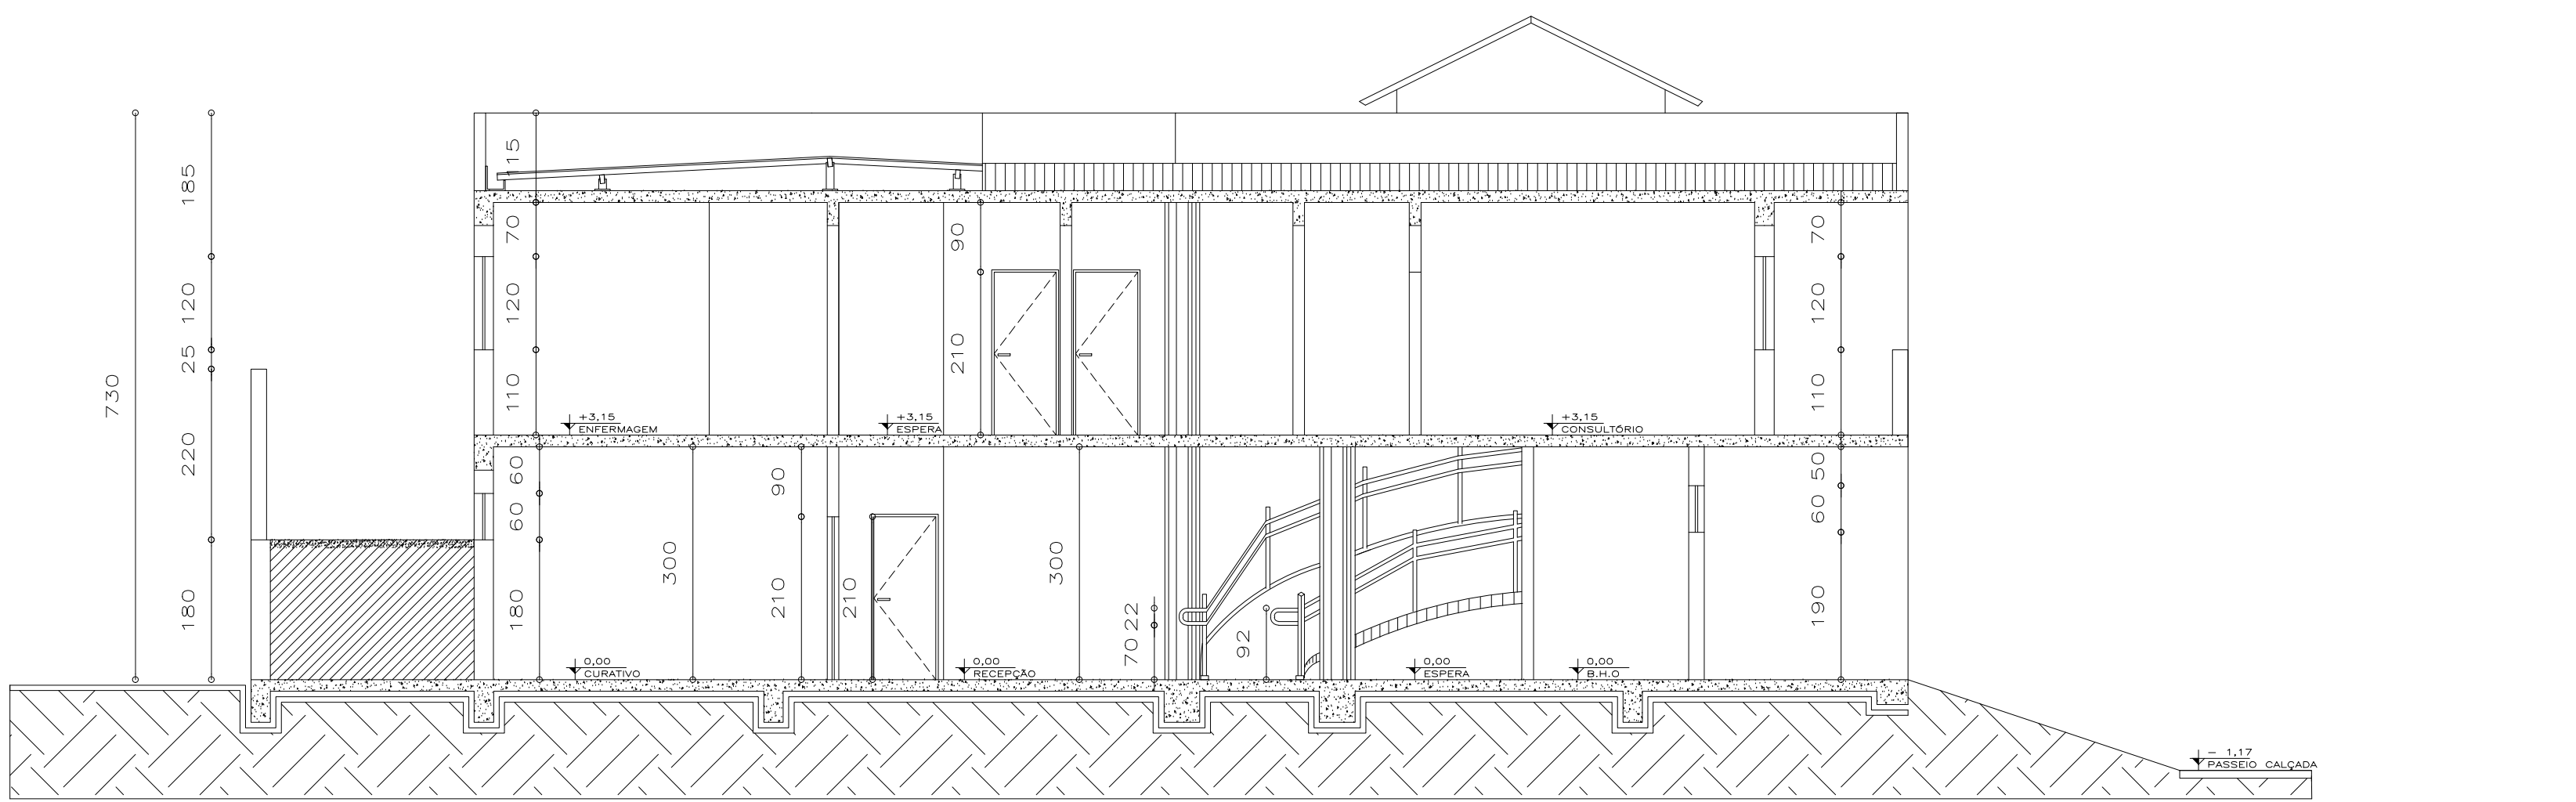

CORTE AA
ESC-----1/75

OBSERVAÇÕES

- A - SUBSTITUIÇÃO DE TODAS AS JANELAS DO PRÉDIO.
- B - TROCA DE TODAS AS PORTAS DE PRANCHETA;
- C - TROCA DE TODOS OS PISOS DO SEGUNDO PAVIMENTO;
- C.1 - TROCA DE TODOS OS PISOS DAS SALAS DO PRIMEIRO PAVIMENTO;
- D - LIMPEZA DE CALHAS;
- E - PRESERVAR BANCADAS DAS SALAS E CONSULTÓRIOS, SUBSTITUINDO AS PIAS;
- F - MANUTENÇÃO DO TELHADO DO PRÉDIO;
- G - ADIÇÃO DE FORRO LISO EM PLACAS DE GESSO DRYWALL NO VESTIÁRIO M;
- H - ADEQUAÇÕES NA INSTALAÇÃO DE AR CONDICIONADO MODELO SPLIT;

LEGENDA

- DIVISÓRIA EXISTENTE
- DIVISÓRIA A INSTALAR
- DIVISÓRIA A DEMOLIR
- ALVENARIA EXISTENTE
- ALVENARIA A CONSTRUIR
- ALVENARIA A DEMOLIR

QUADRO DE ESQUADRIAS			
DESCRIÇÃO	PORTA	ALIZAR	COMPLEMENTAR
P1=80X210	PORTA TIPO PRANCHETA, DE ABRIR, REVESTIDA EM LAMINADO BRANCO		MAÇANETA TIPO ALAVANCA
P2=70X210	PORTA TIPO PRANCHETA, DE ABRIR, REVESTIDA EM LAMINADO BRANCO		MAÇANETA TIPO ALAVANCA
P3=1,80X210	PORTA DE VIDRO TEMPERADO 10mm, PIVOTANTE - 2 FOLHAS MÓVEIS		MAÇANETA TIPO ALAVANCA
P4=60X210	PORTA TIPO PRANCHETA, DE ABRIR, REVESTIDA EM LAMINADO BRANCO		MAÇANETA TIPO ALAVANCA
P5=180X210	PORTA DE VIDRO TEMPERADO 5mm, DE ABRIR - 2 FOLHAS MÓVEIS		MAÇANETA TIPO ALAVANCA
P6=225X180			MAÇANETA TIPO ALAVANCA

DESCRIÇÃO	JANELA	ALIZAR	COMPLEMENTAR
J1=200X60/200	JANELA DUAS FOLHAS DE ABRIR MÁXIMO AR		
J2=70X60/190	JANELA BASCULANTE EM FITA		ACIONAMENTO ALAVANCA H=120, PISO
J3=190X60/190	JANELA DUAS FOLHAS DE ABRIR MÁXIMO AR		
J4=100X150/110	JANELA DUAS FOLHAS DE ABRIR MÁXIMO AR		
J5=150X120X110	JANELA DUAS FOLHAS DE ABRIR MÁXIMO AR		
J6=110X150/110	JANELA DUAS FOLHAS DE ABRIR MÁXIMO AR		
J7=340X100/160	JANELA DUAS FOLHAS DE ABRIR MÁXIMO AR		RAIO=242,5
J8=415X100/160	JANELA DUAS FOLHAS DE ABRIR MÁXIMO AR		
J9=200X60/190	JANELA BASCULANTE EM FITA		ACIONAMENTO ALAVANCA H=120, PISO
J10=70X60/190	JANELA BASCULANTE EM FITA		ACIONAMENTO ALAVANCA H=120, PISO
J11=230X120/180	JANELA DUAS FOLHAS DE ABRIR MÁXIMO AR		
J12=150X60/190	JANELA BASCULANTE EM FITA		ACIONAMENTO ALAVANCA H=120, PISO

PREFEITURA MUNICIPAL DE TIMÓTEO			
SECRETARIA DE PLANEJAMENTO, URBANISMO E MEIO AMBIENTE			
TÍTULO:	PROJETO ARQUITETÔNICO	DESENHO:	PLANTA BAIXA, SITUAÇÃO, LOCAÇÃO E CORTES AA, BB
EDUARDO HENRIQUE MARTINS PEREIRA SECRETÁRIO MUNICIPAL DE PLANEJAMENTO, URBANISMO E MEIO AMBIENTE		LOCAL:	UBS - ROSA BASILIO
JONATAS FERREIRA SILVA - CREA 07 235917/D RESPONSÁVEL TÉCNICO		DATA:	SETEMBRO - 2023
		PRONOME:	01.03
		ART:	