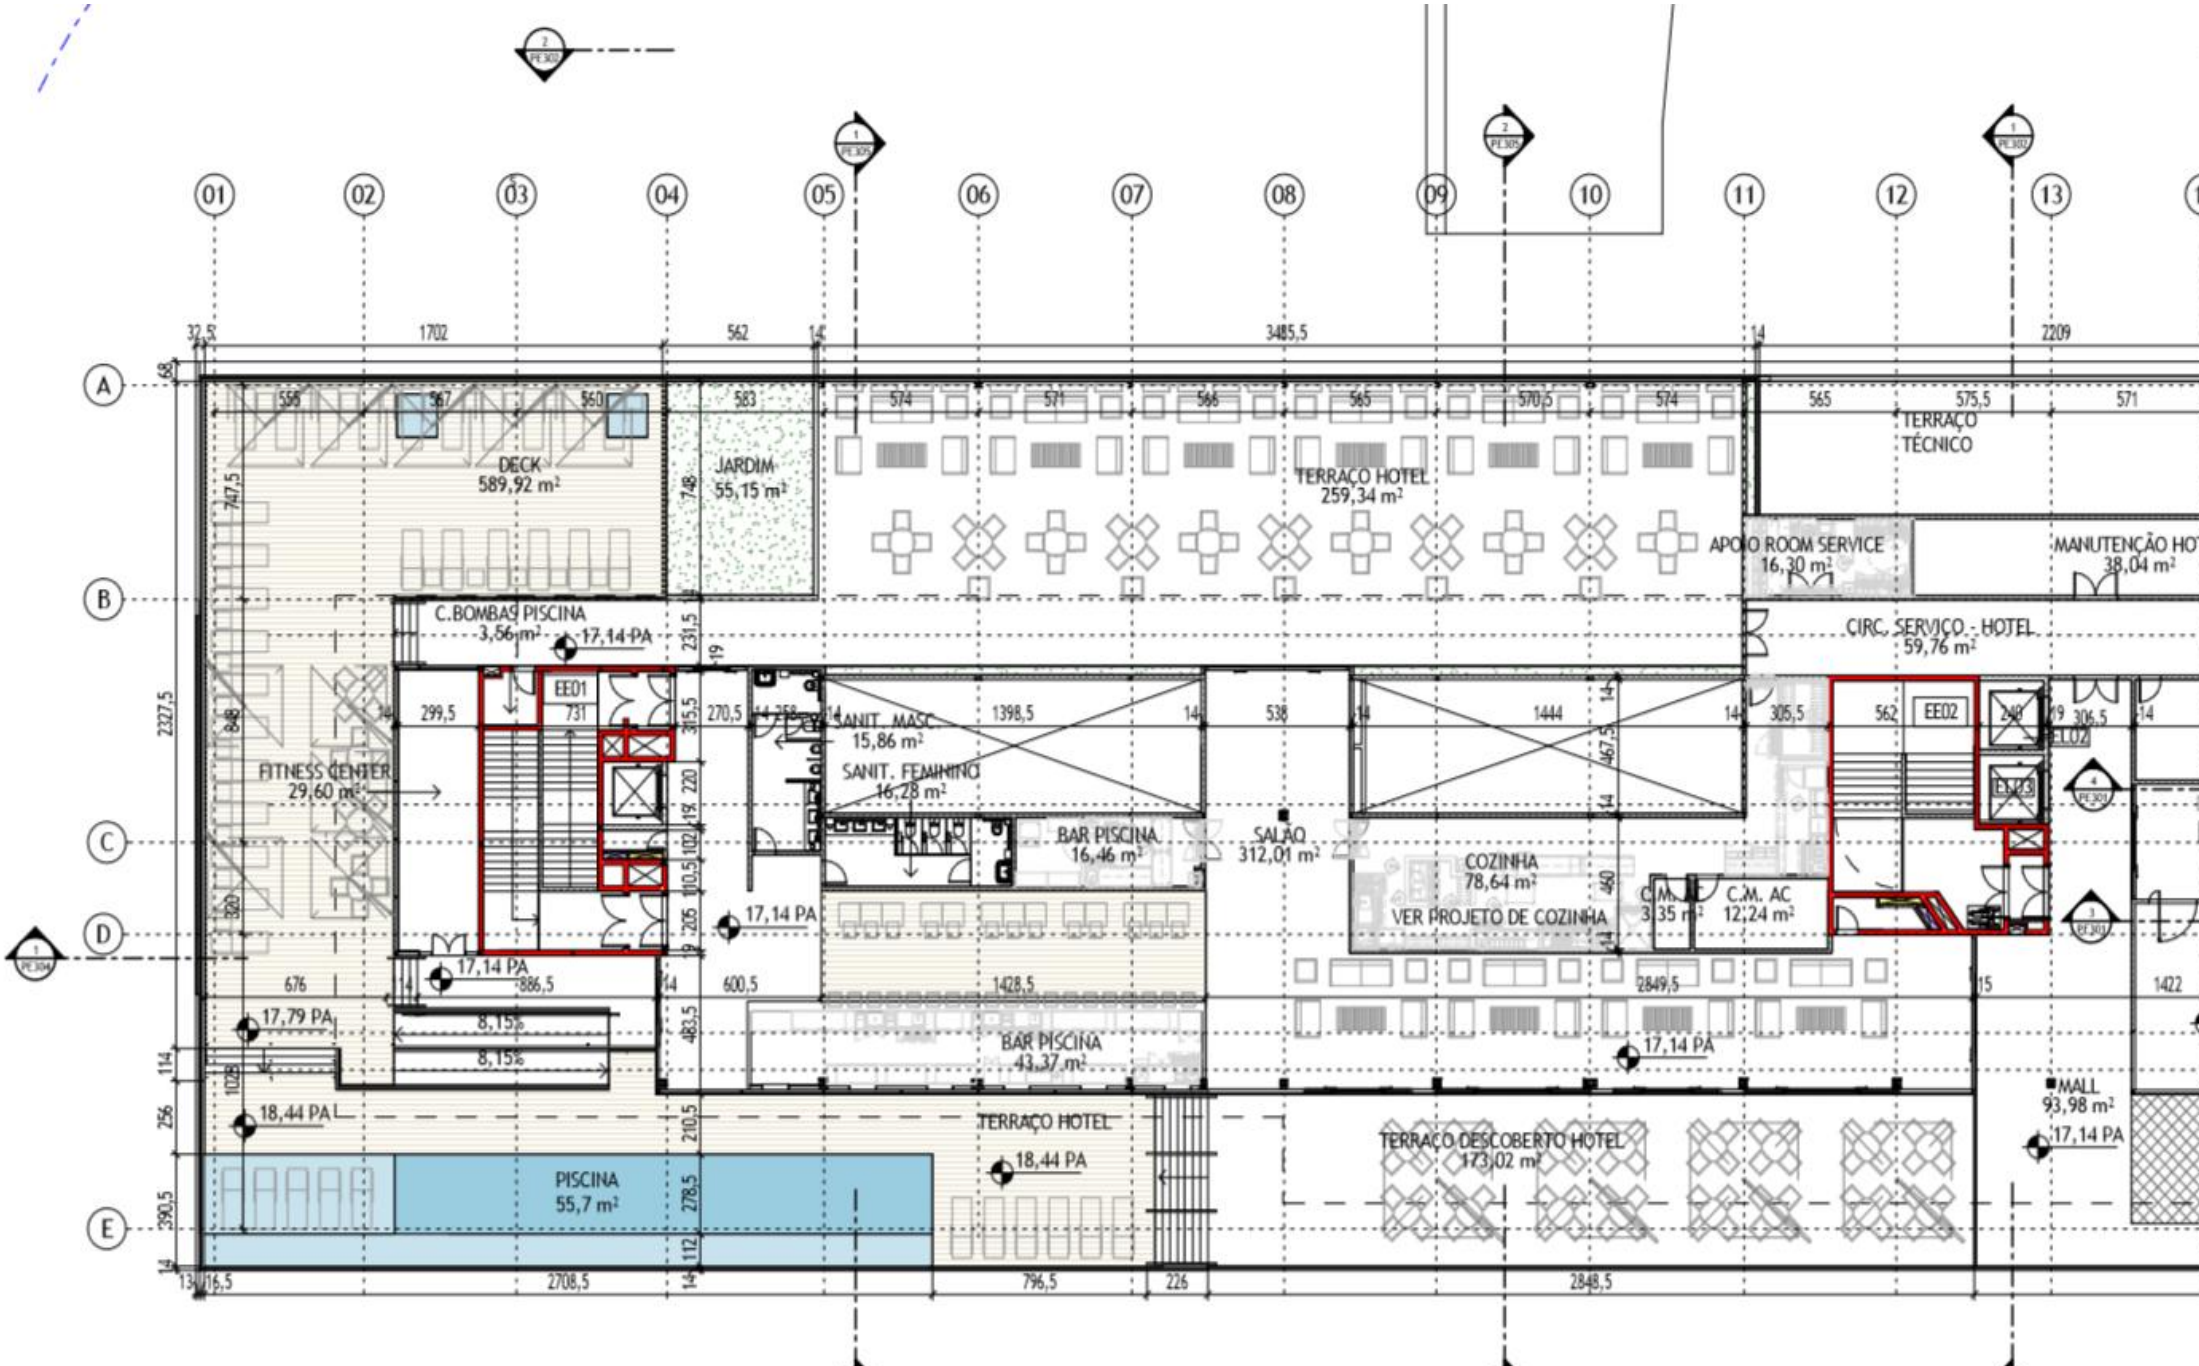

01
02
03
04
05
06
07
08
09
10
11
12
13
A
B
C
D
E
DECK
589,92 m²
JARDIM
55,15 m²
TERRAÇO HOTEL
259,34 m²
TERRAÇO
TÉCNICO
APOIO ROOM SERVICE
16,30 m²
MANUTENÇÃO HOT
38,04 m²
CIRC. SERVIÇO - HOTEL
59,76 m²
C.BOMBAS PISCINA
3,56 m²
17,14 PA
EE01
731
EE02
FITNESS CENTER
29,60 m²
SANIT. MASC.
15,86 m²
SANIT. FEMININO
16,28 m²
BAR PISCINA
16,46 m²
SALÃO
312,01 m²
COZINHA
78,64 m²
VER PROJETO DE COZINHA
C.M. AC
12,24 m²
17,14 PA
17,79 PA
18,44 PA
8,15%
8,15%
BAR PISCINA
43,37 m²
TERRAÇO HOTEL
18,44 PA
PISCINA
55,7 m²
TERRAÇO DESCOBERTO HOTEL
173,02 m²
MALL
93,98 m²
17,14 PA