



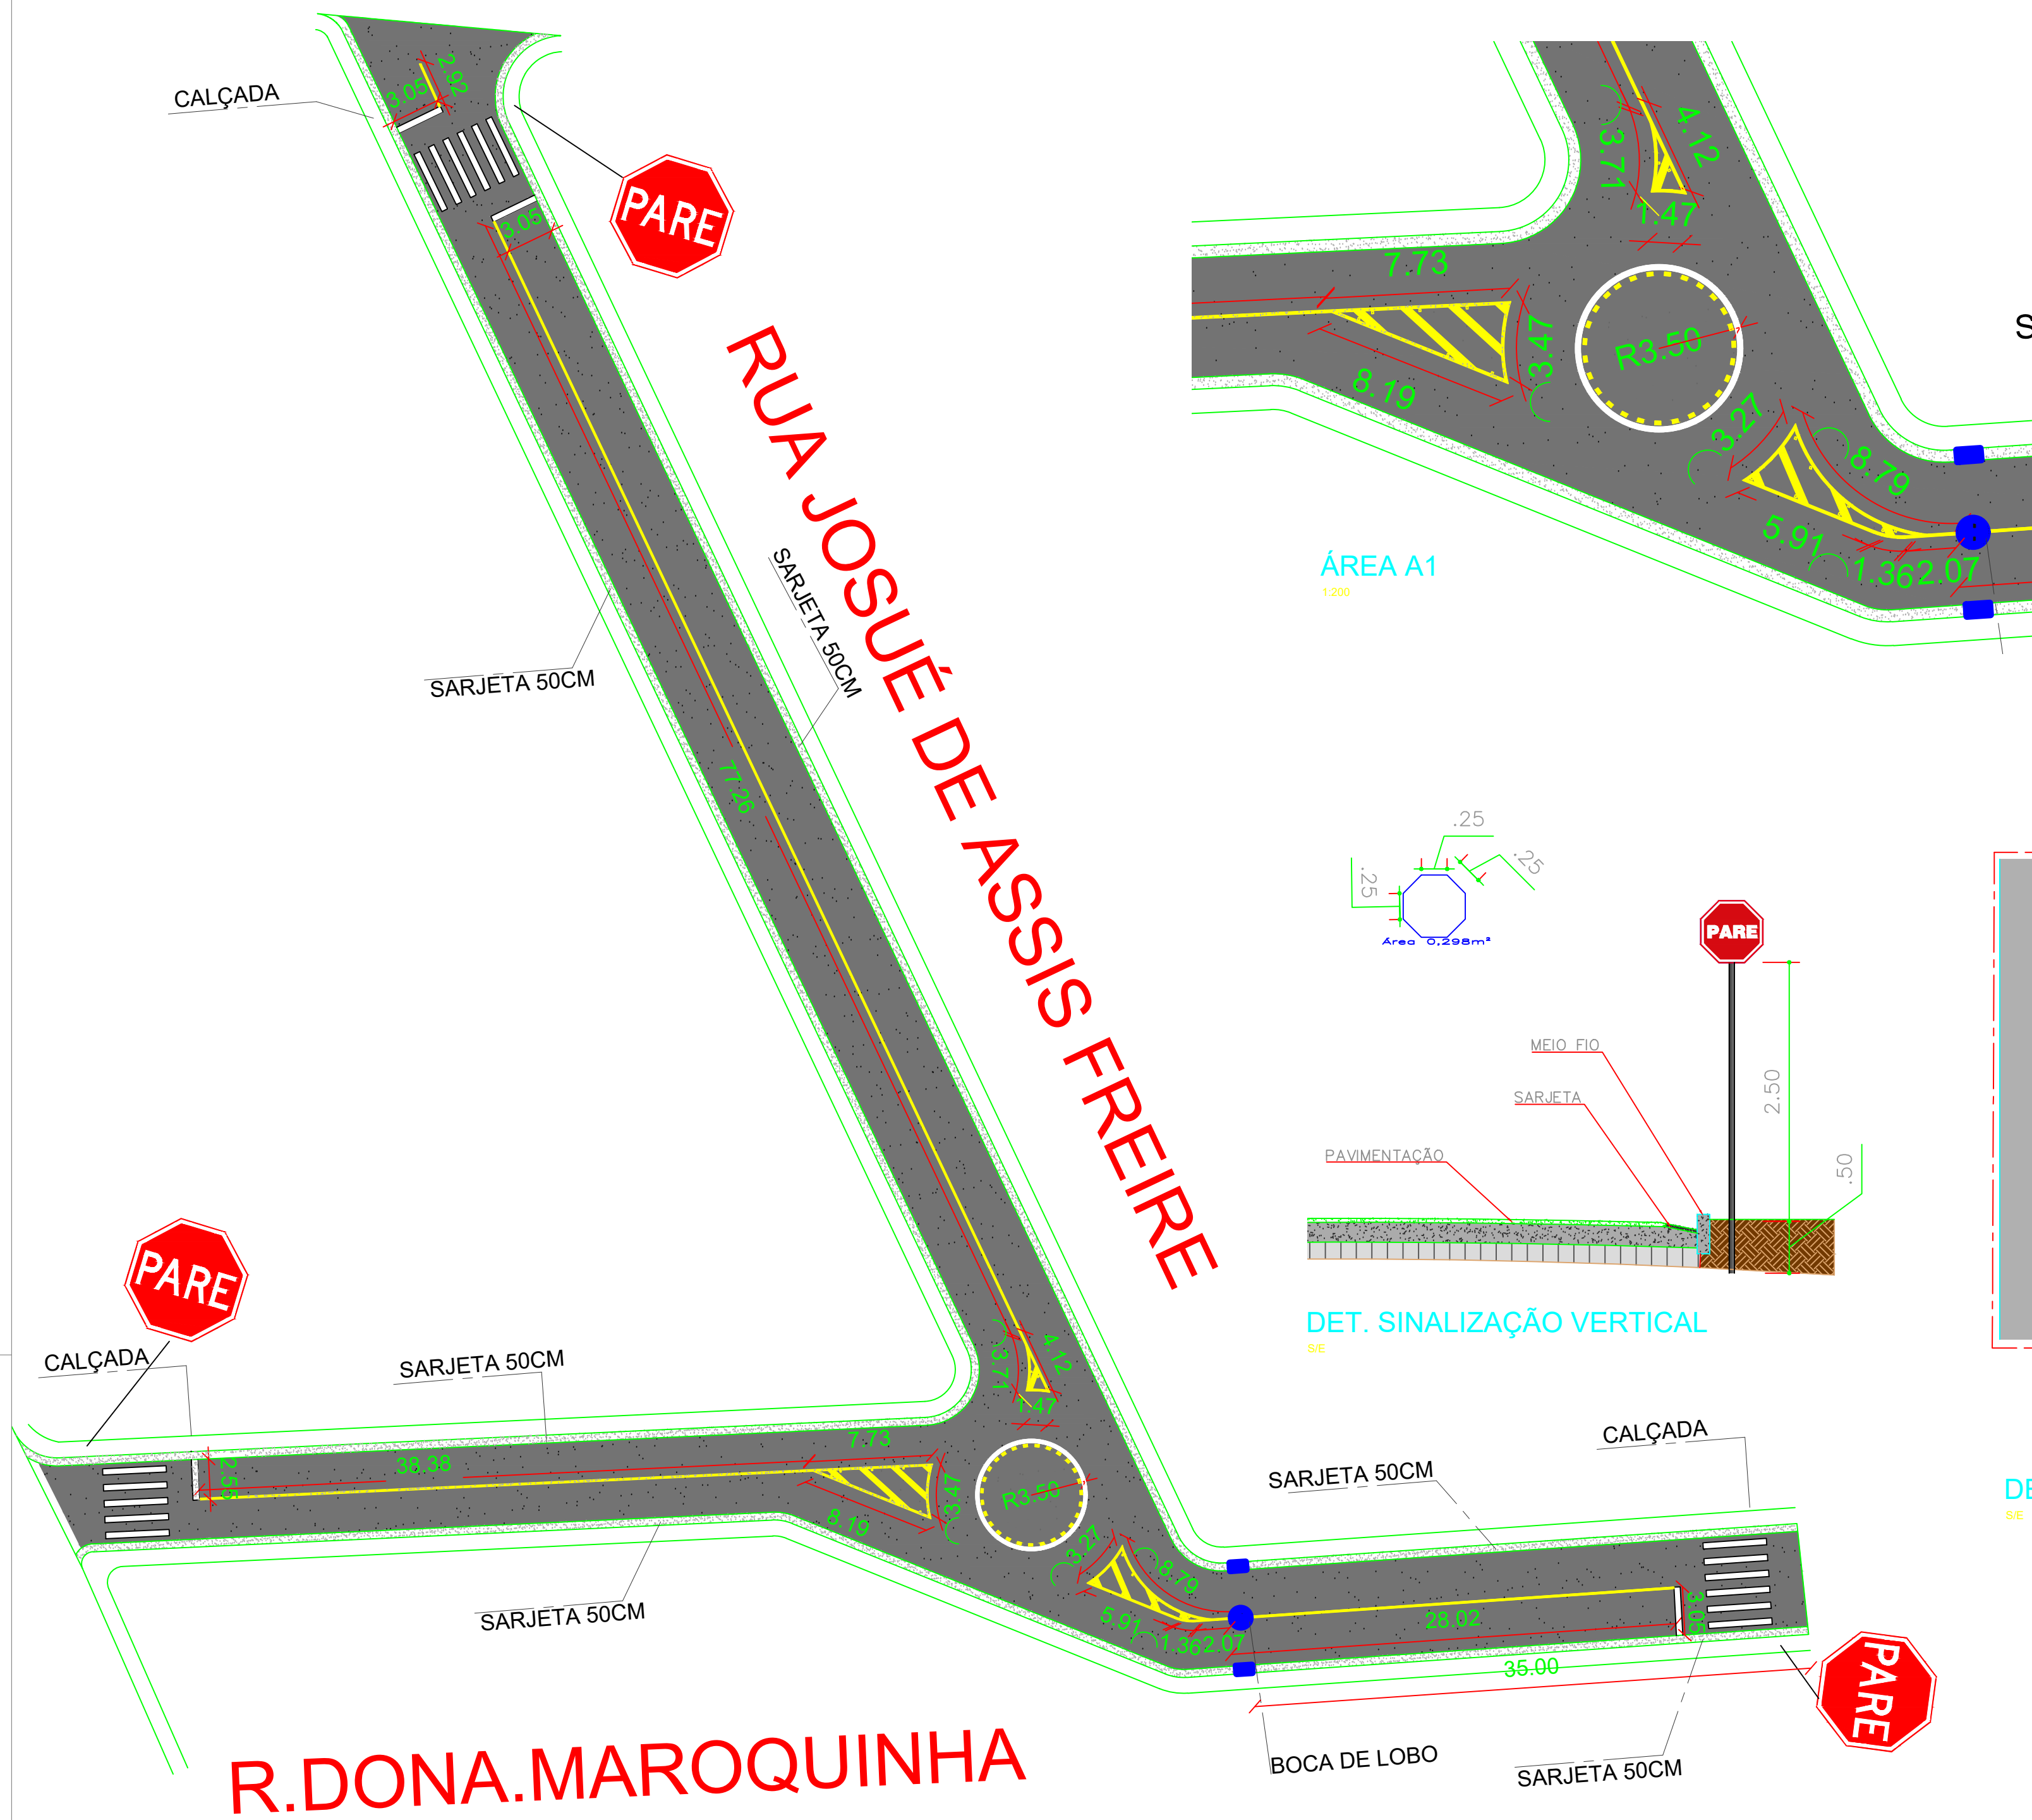


PLANTA DE PAVIMENTAÇÃO

1:300

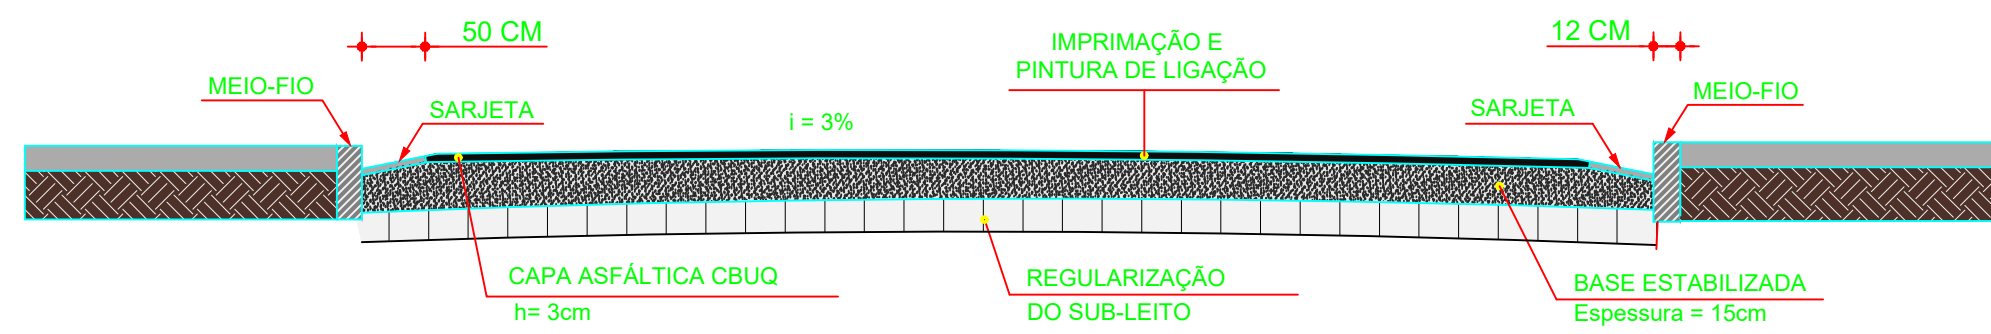


DET. TRANSVERSAL

S/E

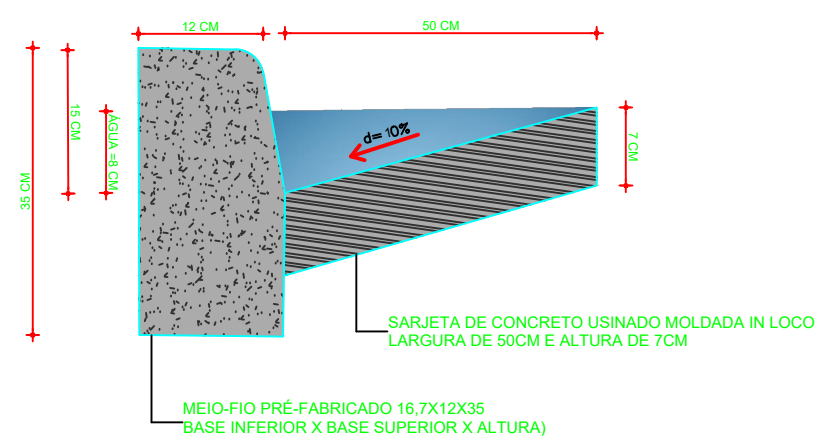


DET. SARJETAS

S/E

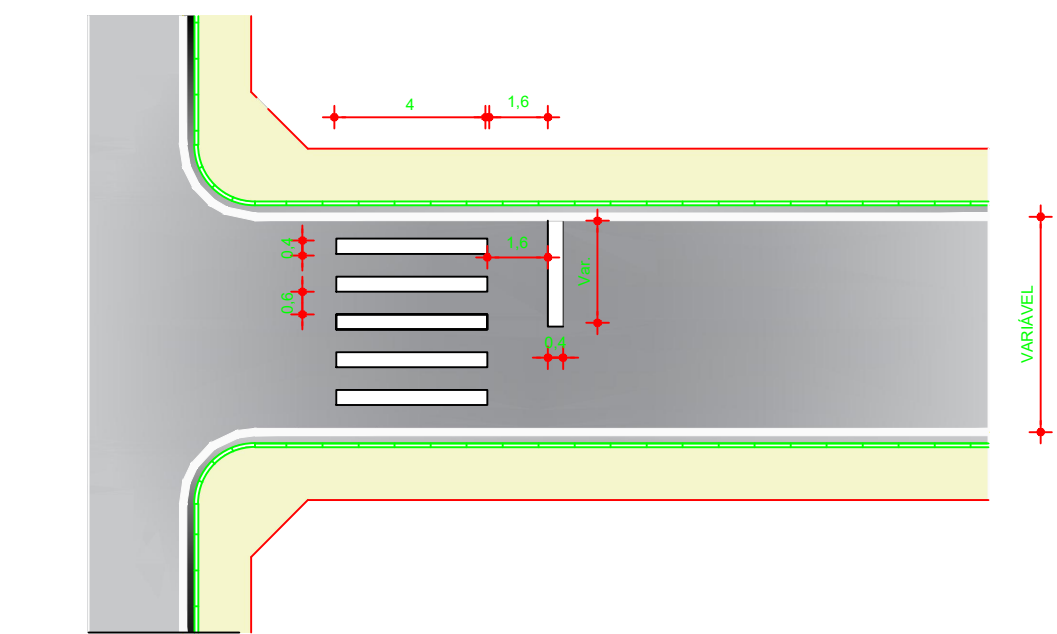


FAIXA DE PEDESTRE

1:200

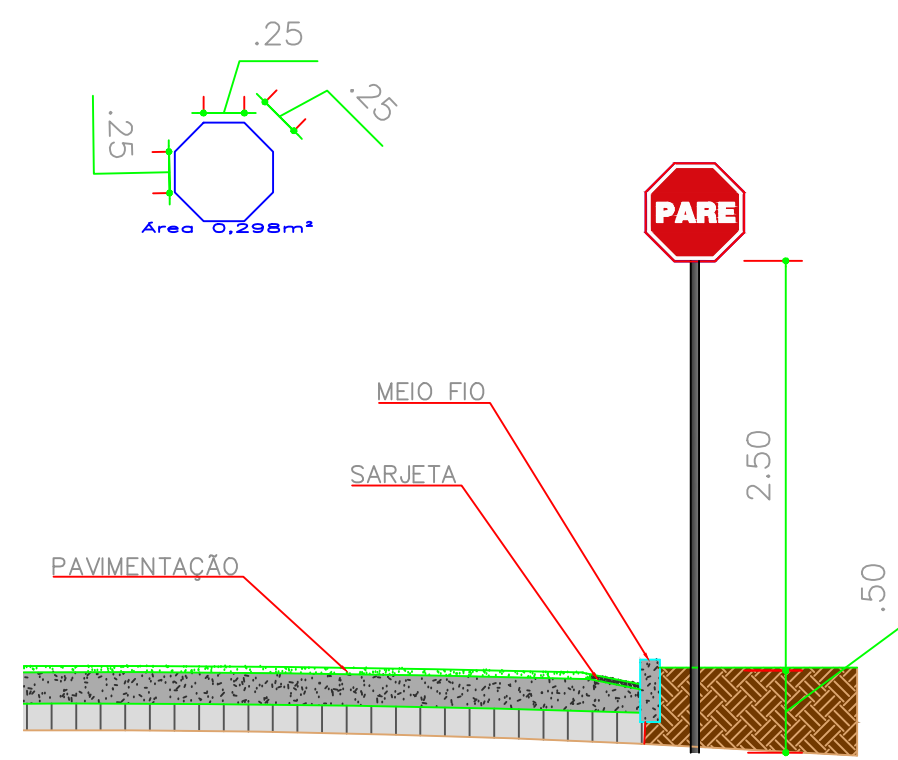


DET. SINALIZAÇÃO VERTICAL

S/E

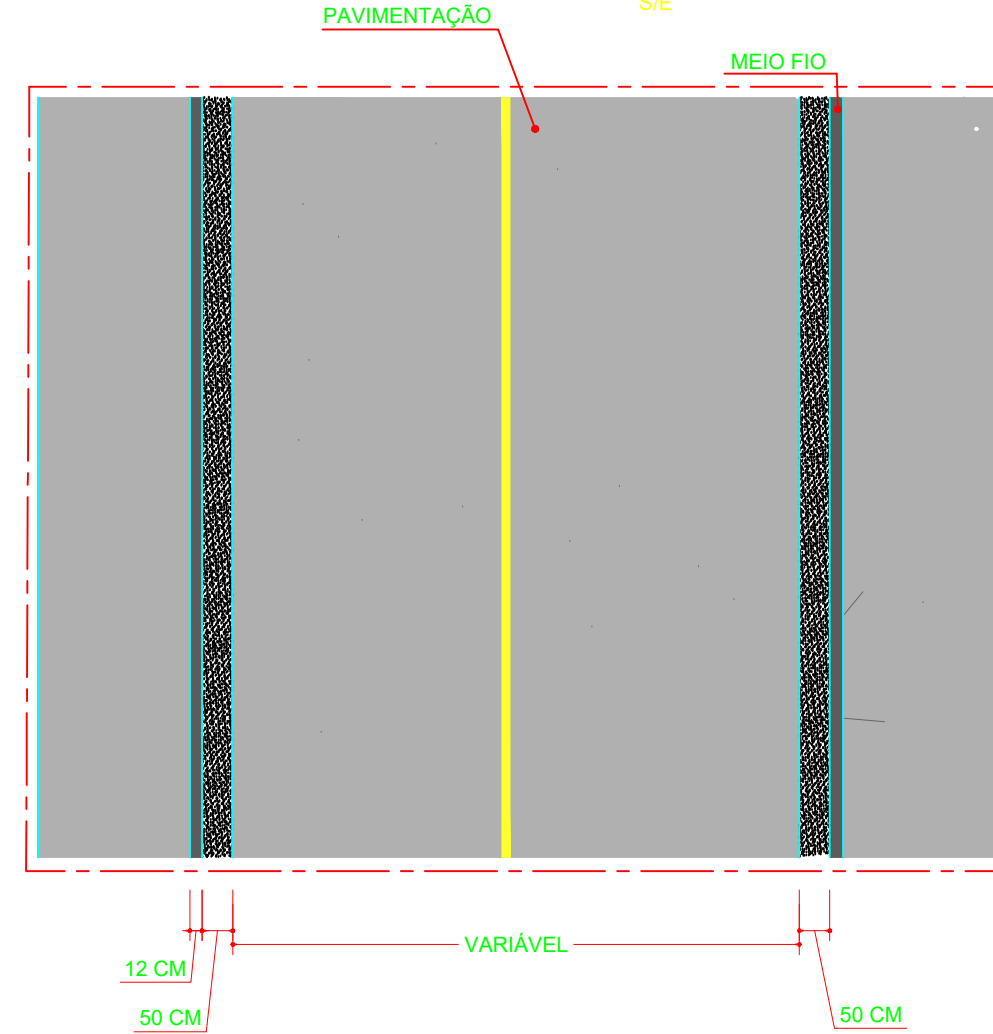


DET. LONGITUDINAL

S/E

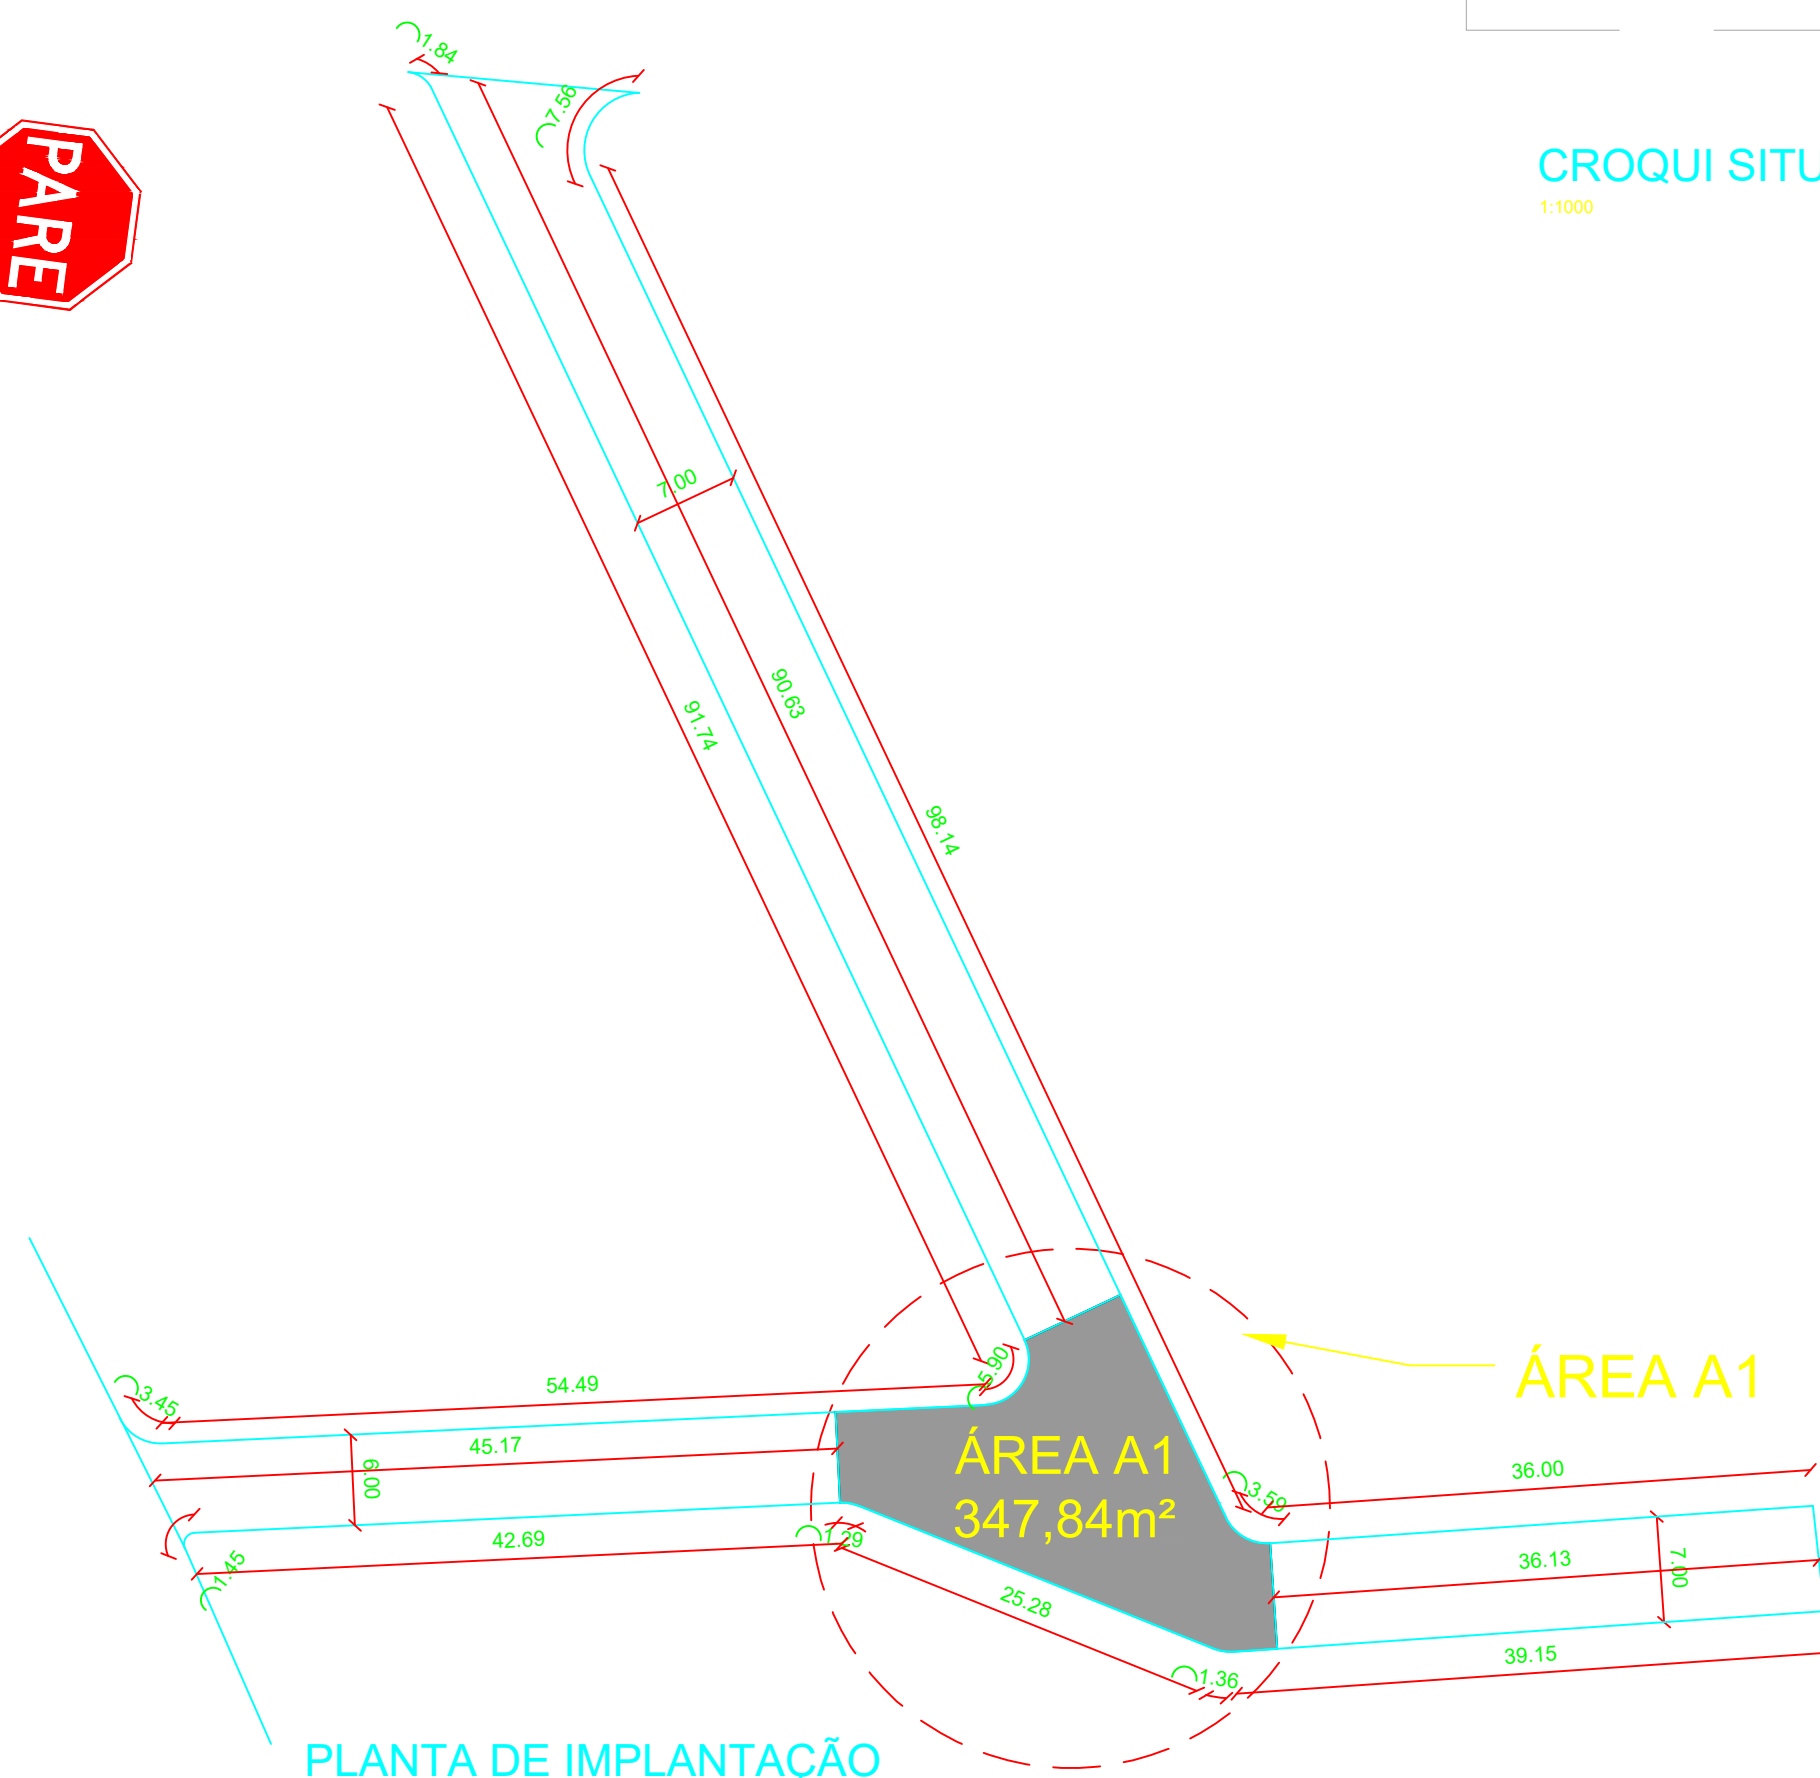


PLANTA DE IMPLANTAÇÃO

1:500

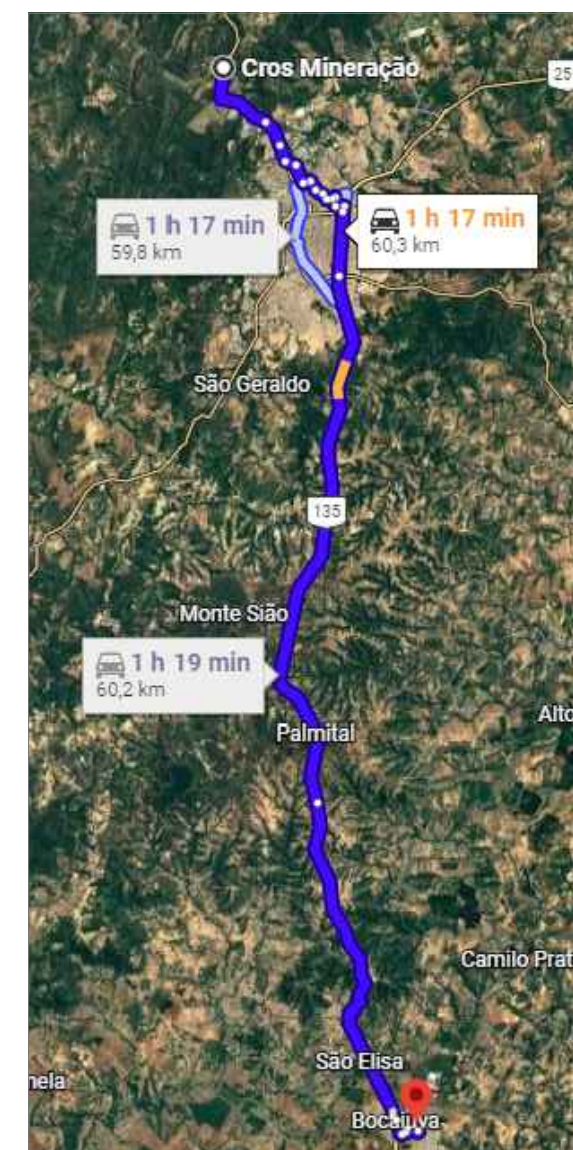


USINA À OBRA

S/E

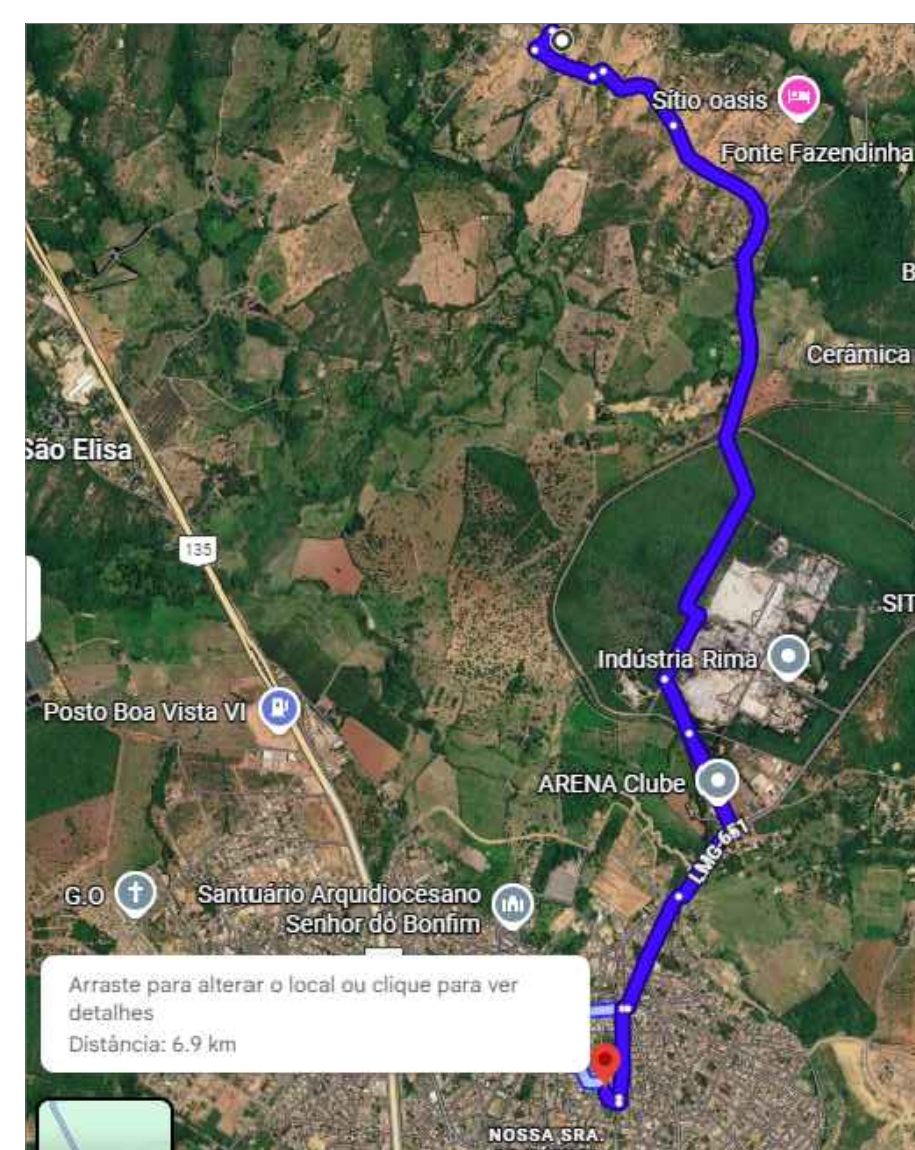

JAZIDA À OBRA

S/E

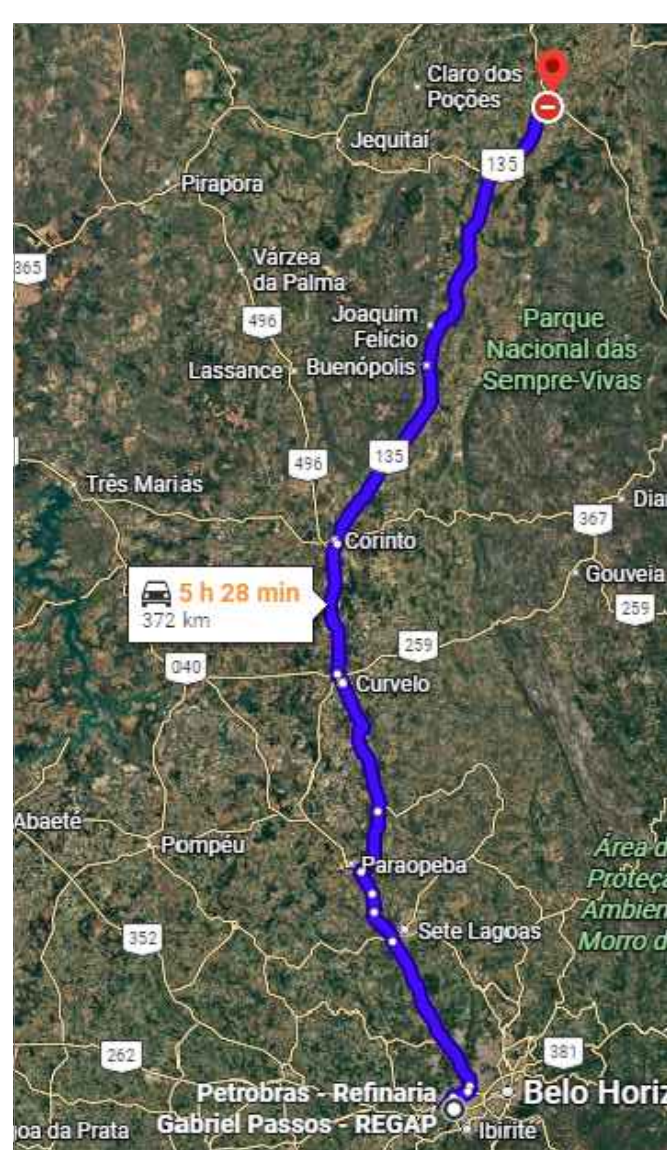

REFINARIA À OBRA

S/E



CROQUI SITUAÇÃO

1:1000

LEGENDA
PAVIMENTAÇÃO ASFÁLTICA
RUA A PAVIMENTAR

NOTAS:
TODAS AS DIMENSÕES EM METROS, EXCETO ONDE INDICADO.

ESTA É UMA OBRA DE INTEIRA RESPONSABILIDADE DE SEU(S) AUTOR(ES). ALTERAÇÕES SEM PRÉVIA AUTORIZAÇÃO RESULTARÃO EM INFRAÇÃO PREVISTA POR LEI.

PREFEITURA MUNICIPAL DE BOCAÍUVA CNPJ: 18.803.072/0001-32		 PRANCHA: 01/01	
PREFEITO MUNICIPAL: ROBERTO JAIRO TORRES – 745.315.906-78			
REGISTRO CADASTRAL PAVIMENTAÇÃO ASFALTICA CBUQ			
CONTEUDO:		RUA JOSUÉ DE ASSIS FREIRE RUA DONA MAROQUINHA	
PROJETO:			
ENGENHEIRO CIVIL: JOSÉ PAULO ALVES CARVALHO – CREA: 18.1078/D			
ÁREA PAVIMENTADA: 1.506,18 m²	DESENHISTA: Shirley Amorim	SISTEMA DE COORDENADAS: INDICADA	ART: MG20265227092
ESCALA: INDICADA	DATA: AGOSTO/2026	CONTRATO DE REPASSE: -	