



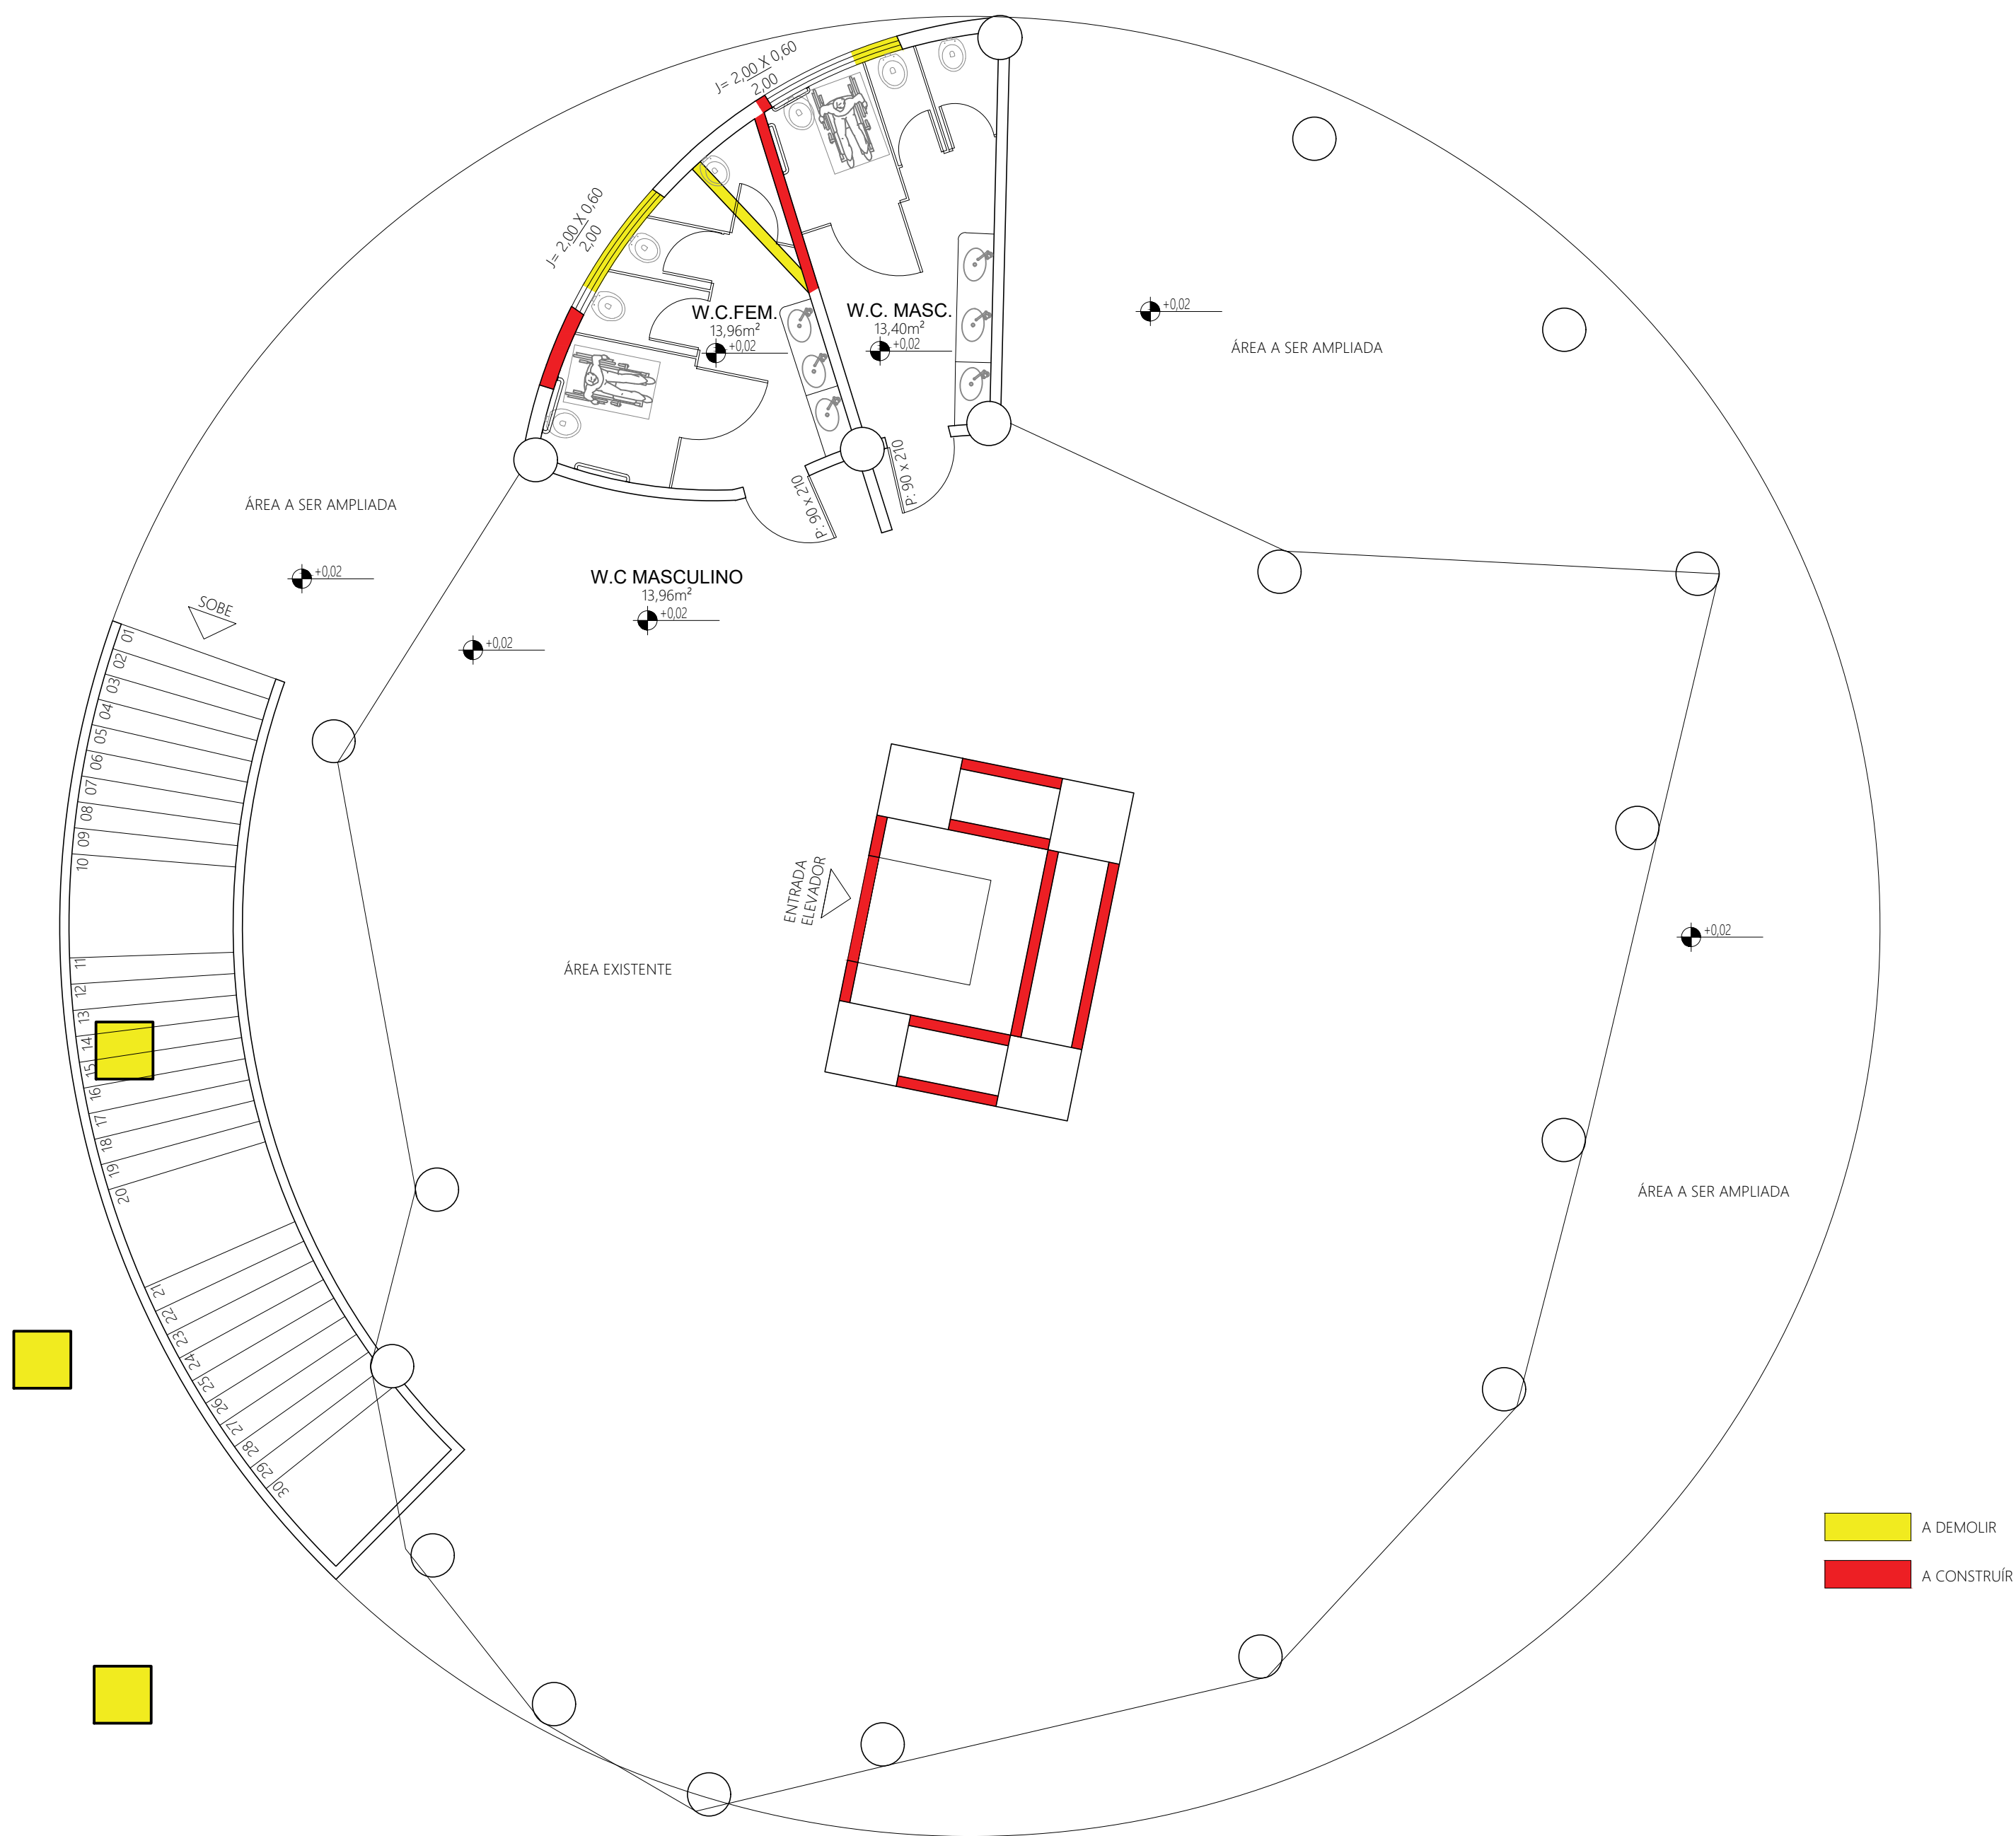

3 PLANTA DE CONSTRUÇÃO E DEMOLIÇÃO

ESCALA


1/75

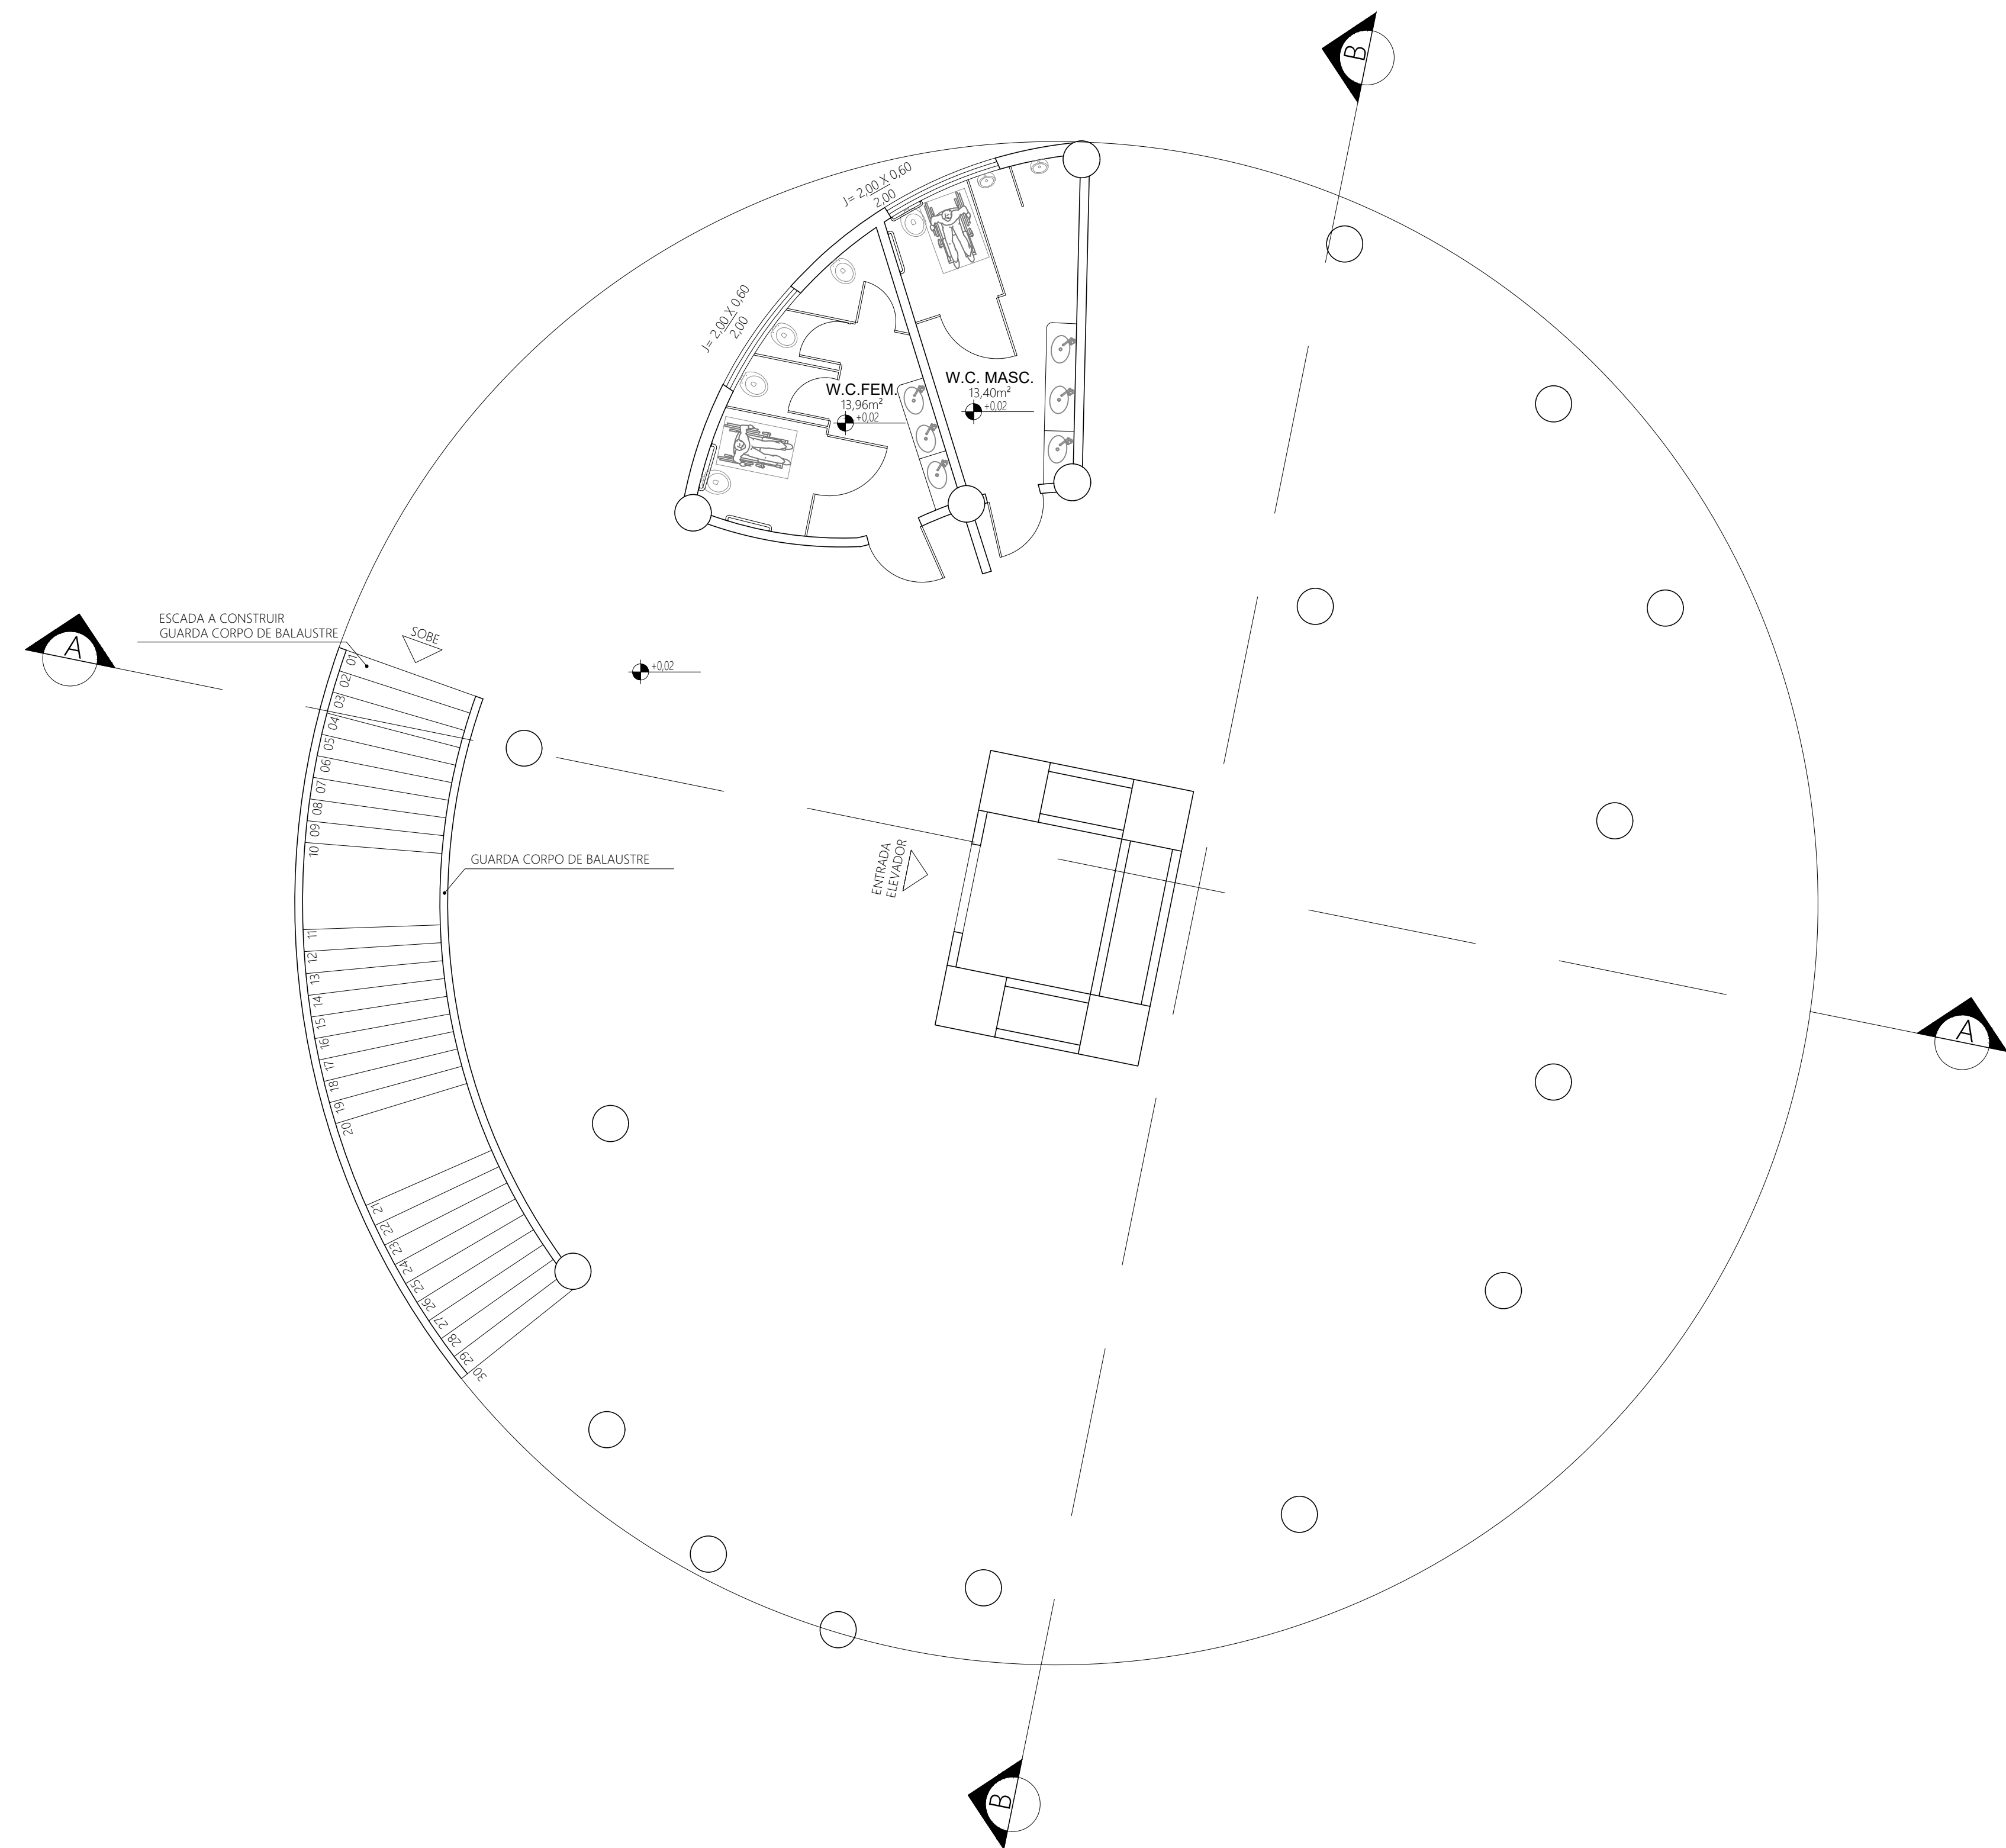

4 PLANTA DE REFORMA E AMPLIAÇÃO - TÉRREO

ESCALA

1/75

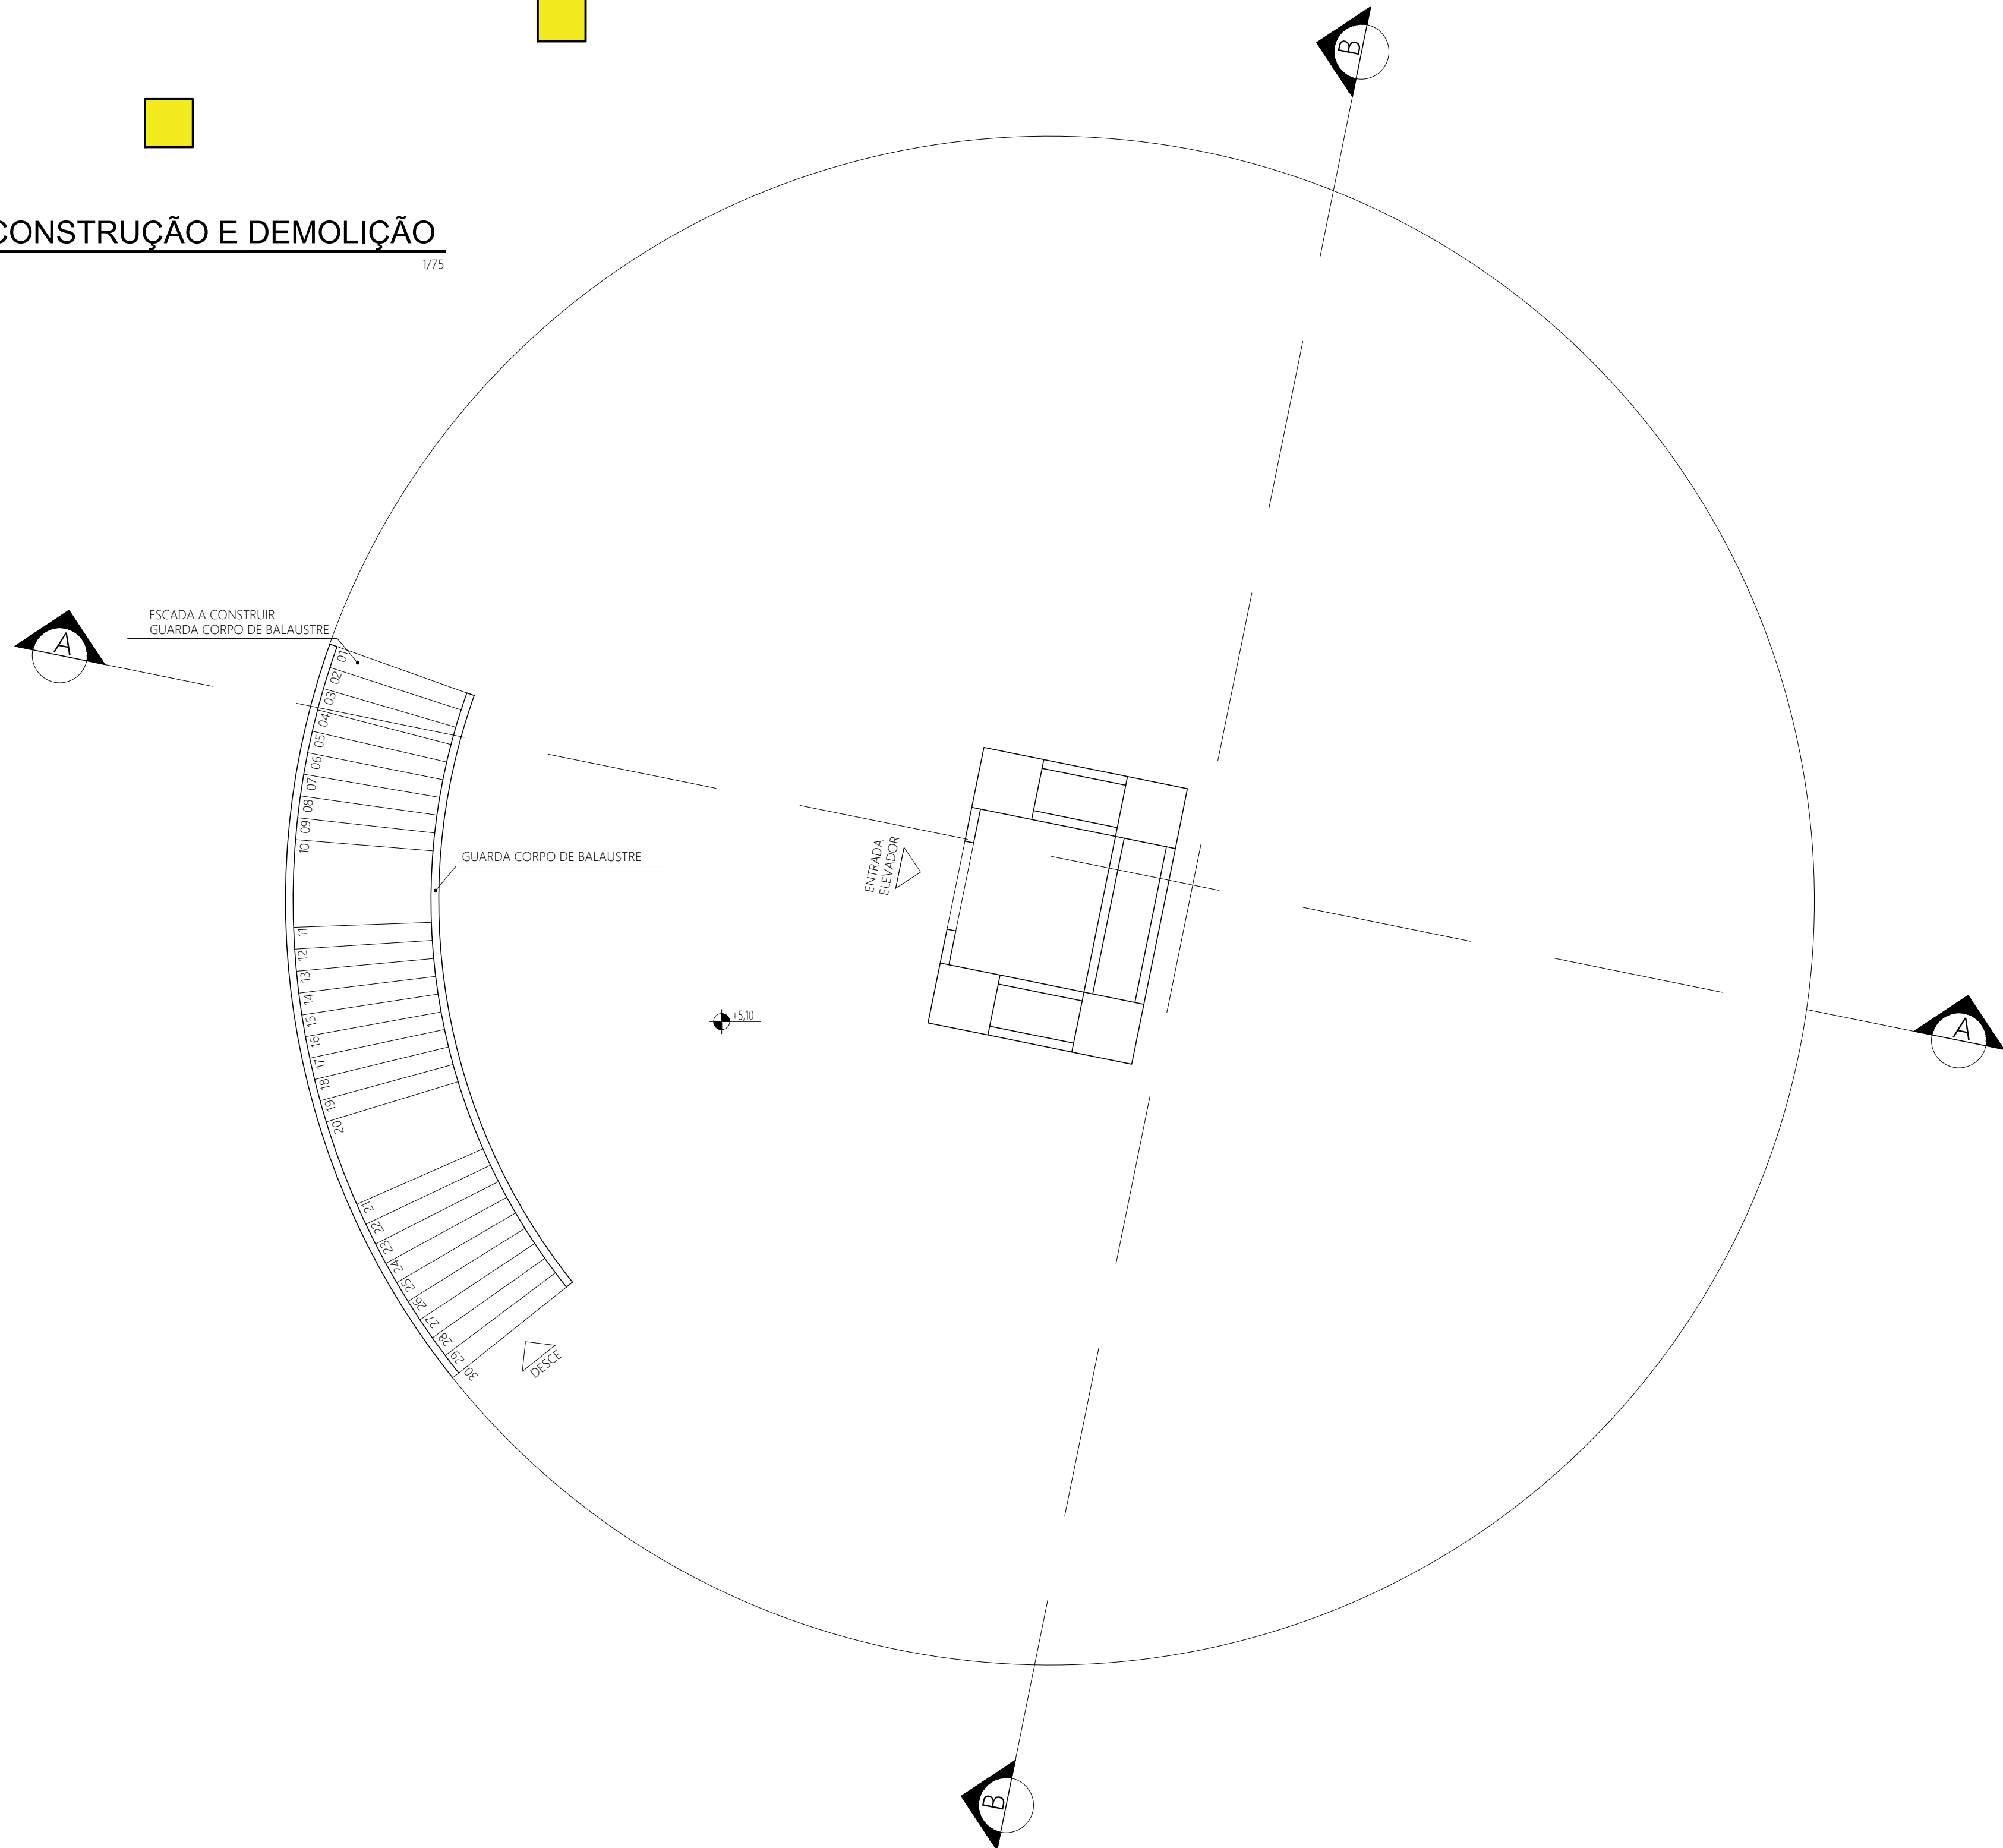

5 PLANTA DE REFORMA E AMPLIAÇÃO - PRIMEIRO PAVIMENTO

ESCALA

1/75

ESTA É UMA OBRA DE INTEIRA RESPONSABILIDADE DE SEU(S) AUTOR(ES). ALTERAÇÕES SEM PRÉVIA AUTORIZAÇÃO RESULTARÃO EM INFRAÇÃO PREVISTA POR LEI.

PREFEITURA MUNICIPAL DE BOCAIÚVA CNPJ: 18.803.072/0001-32		
PREFEITO MUNICIPAL: ROBERTO JAIRO TORRES		
PROJETO DE REFORMA E AMPLIAÇÃO CRISTO MISERICORDIOSO		
PRANCHAS: 02/03		
CONTEÚDO: PLANTA DE CONSTRUÇÃO E DEMOLIÇÃO - PLANTA DE REFORMA E AMPLIAÇÃO TÉRREO PLANTA DE REFORMA E AMPLIAÇÃO PRIMEIRO PAVIMENTO		
PROJETO: ARQUITETA E URBANISTA: CAMILLA TAVARES MURTA ALVES - CAU: A259887-6		
ÁREA EXISTENTE: 312,71m²	ÁREA A AMPLIAR: 198,82m²	ÁREA TOTAL: 511,53m²
ESCALA: 1:75	DATA: NOVEMBRO/2024	REGISTRO DO PROJETO: -