





6 CORTE AA
ESCALA 1/75

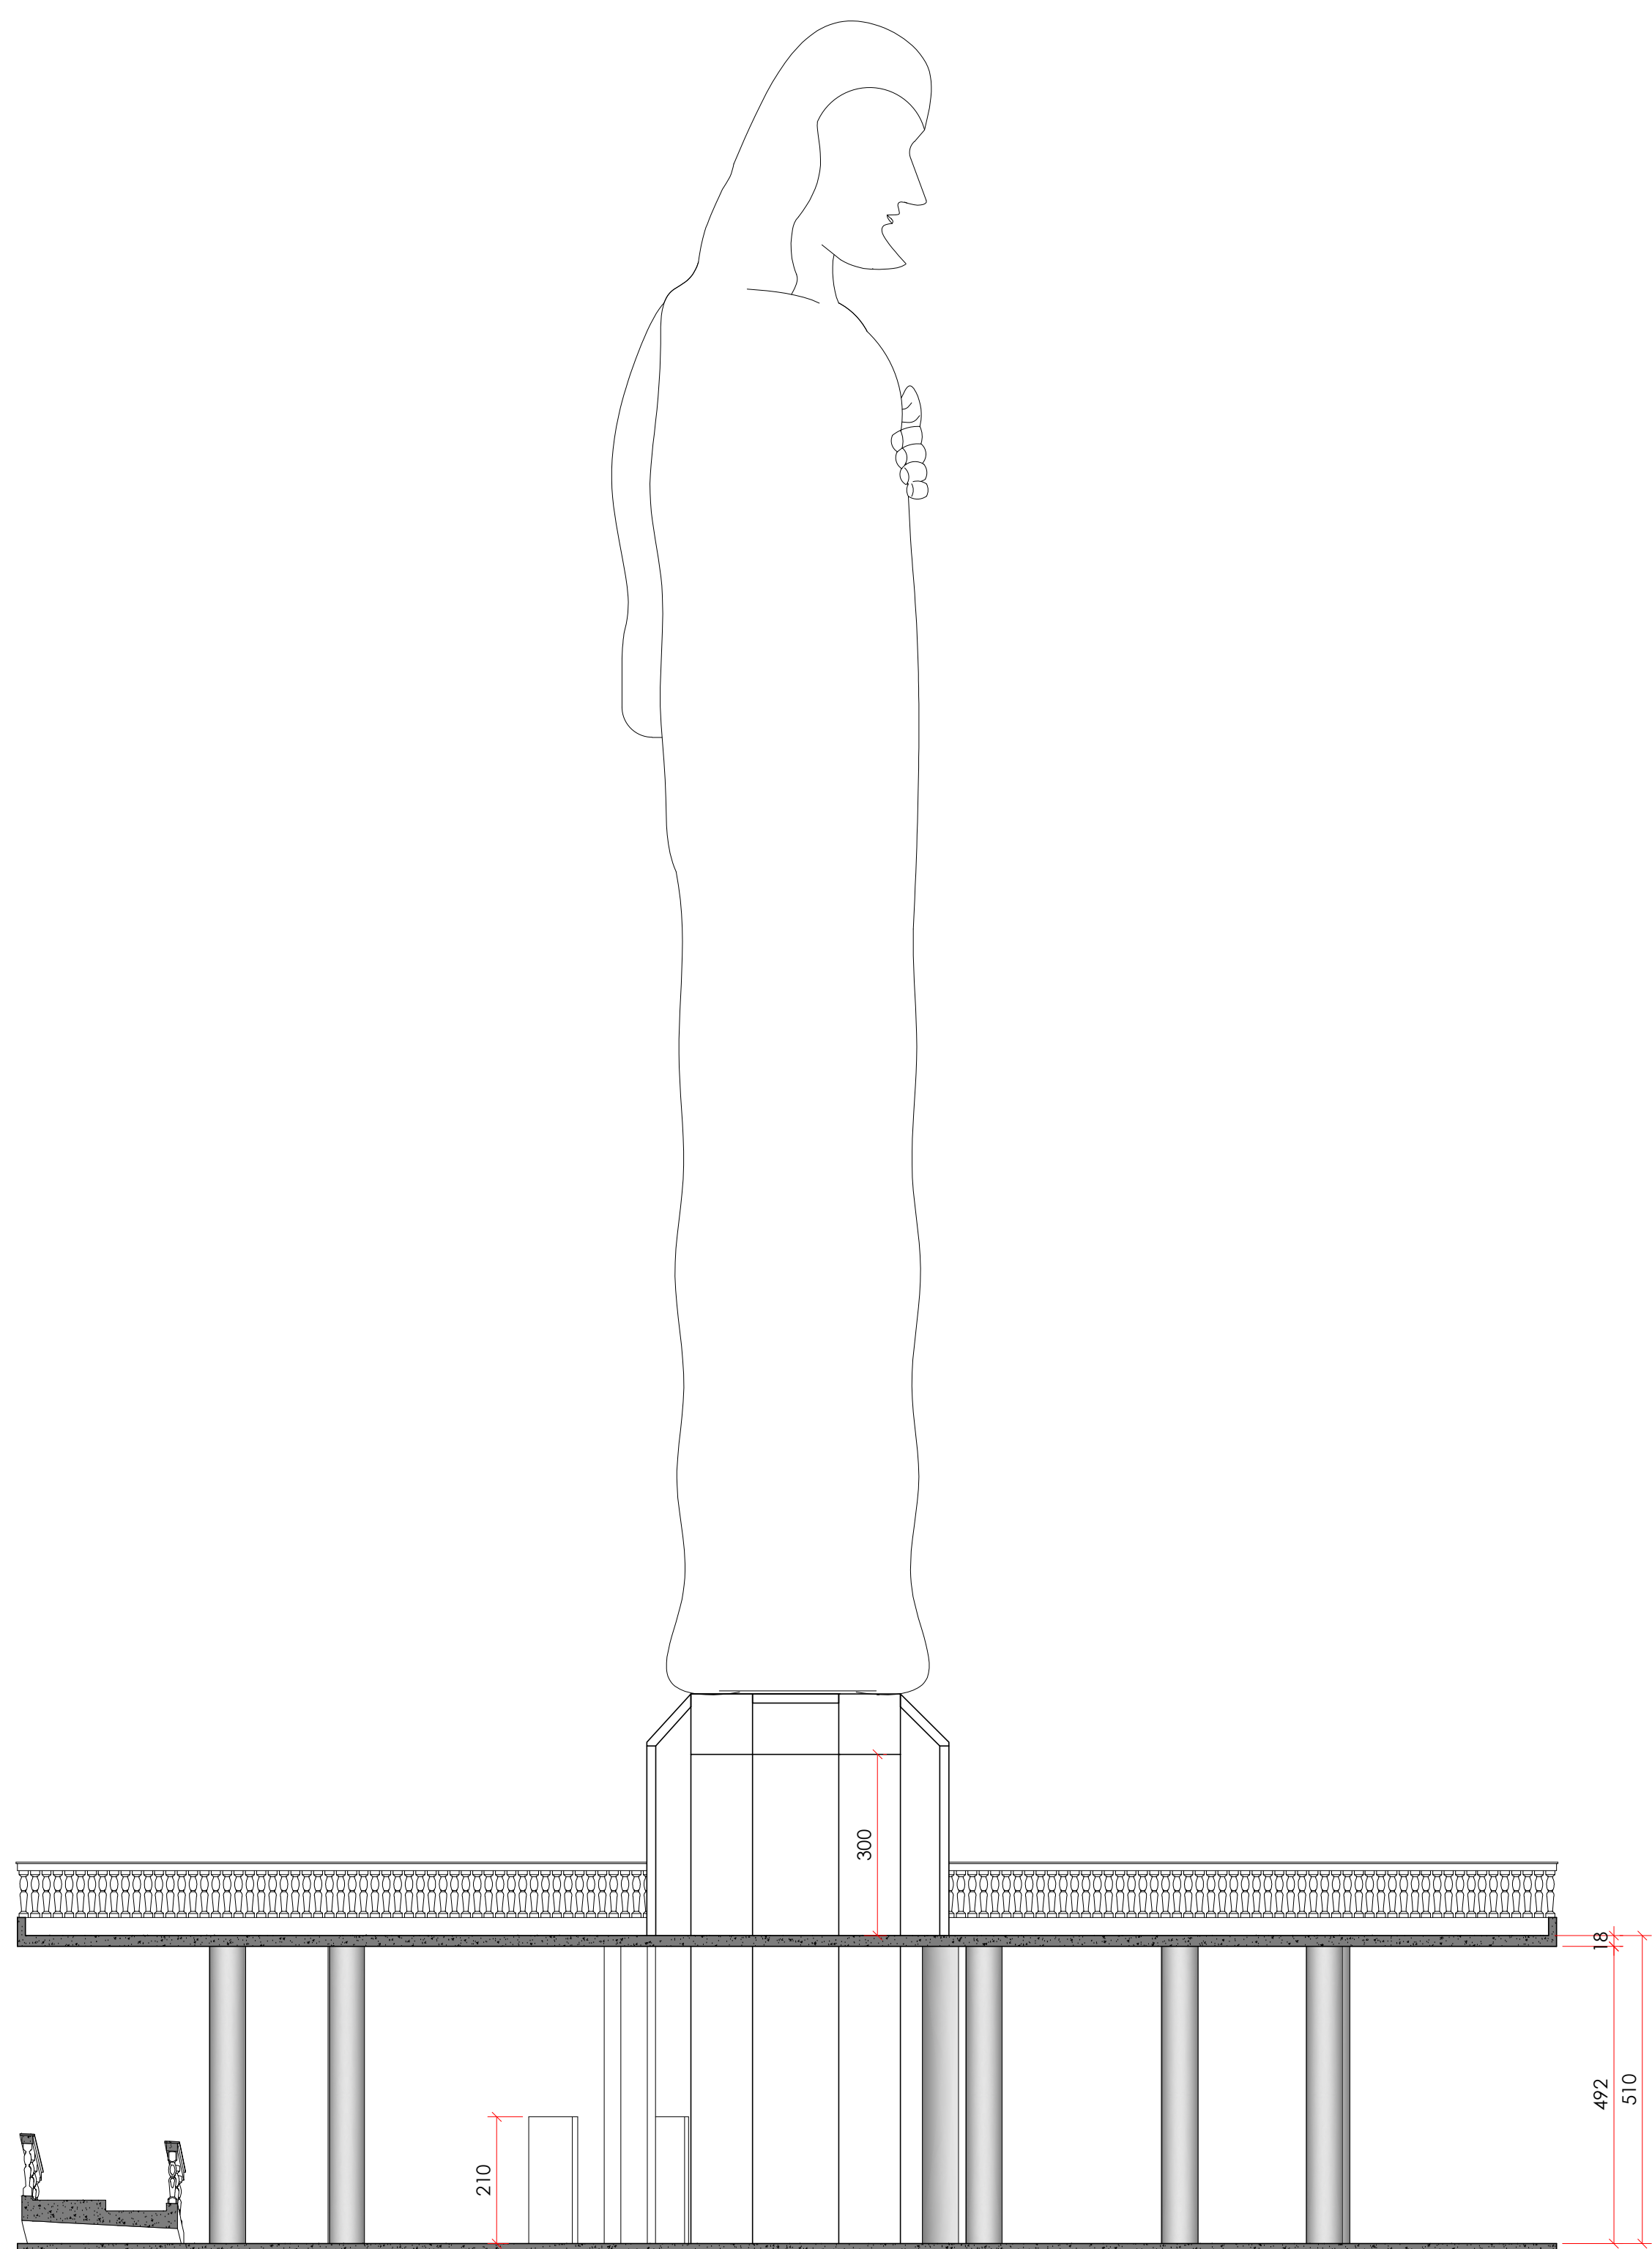

7 CORTE BB
ESCALA 1/75

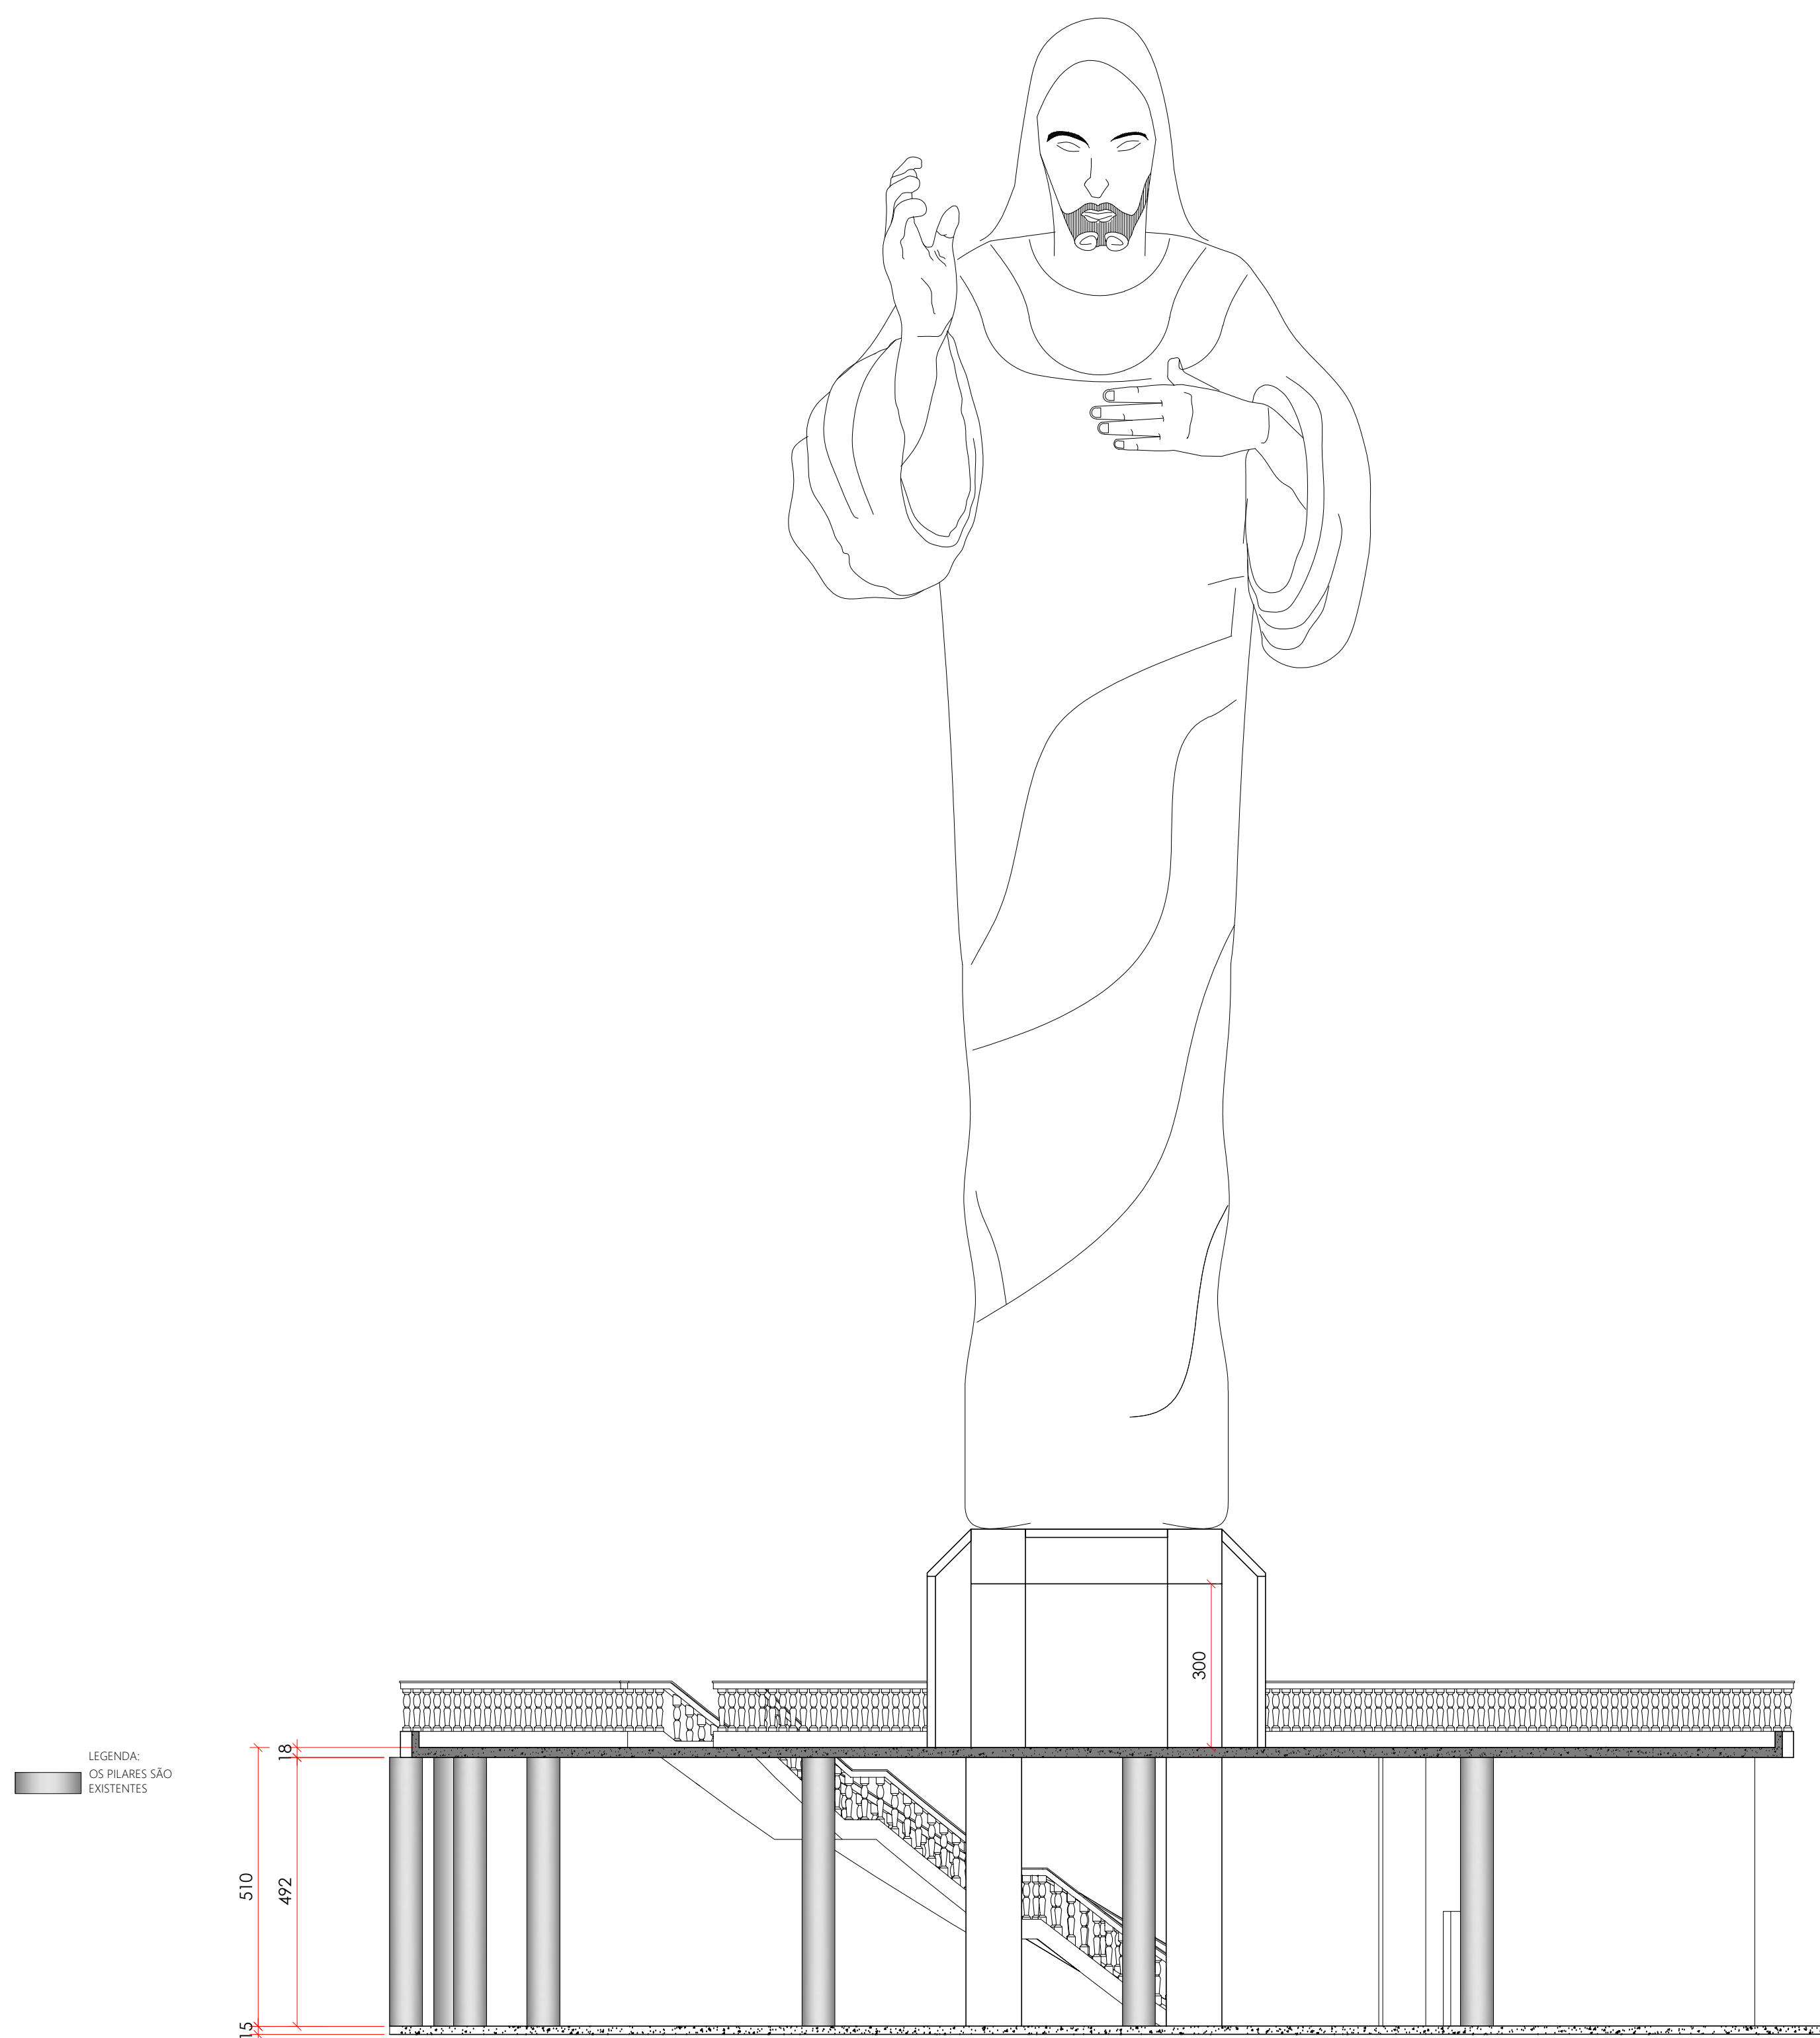

8 FACHADA FRONTAL
ESCALA 1/75

ESTA É UMA OBRA DE INTERA RESPONSABILIDADE DE SEUS(A) AUTOR(ES). ALTERAÇÕES SEM PRÉVIA AUTORIZAÇÃO RESULTARÃO EM INFRAÇÃO PREVISTA POR LEI.

PREFEITURA MUNICIPAL DE BOCAIÚVA CNPJ: 18.803.072/0001-32			 PRINCIPAL: 03/03
PREFEITO MUNICIPAL: ROBERTO Jairo Torres PROJETO DE REFORMA E AMPLIAÇÃO CRISTO MISERICORDIOSO			
CONTEÚDO: CORTE AA - CORTE BB - FACHADA FRONTAL			
PROJETO: ARQUITETA E URBANISTA: CAMILLA TAVARES MURTA ALVES - CAU: A258887-6			
ÁREA EXISTENTE: 312,71m²	ÁREA A AMPLIAR: 158,82m²	ÁREA TOTAL: 511,37m²	
ESCALA: 1:75	DATA: NOVEMBRO/2024	REGISTRO DO PROJETO: -	