



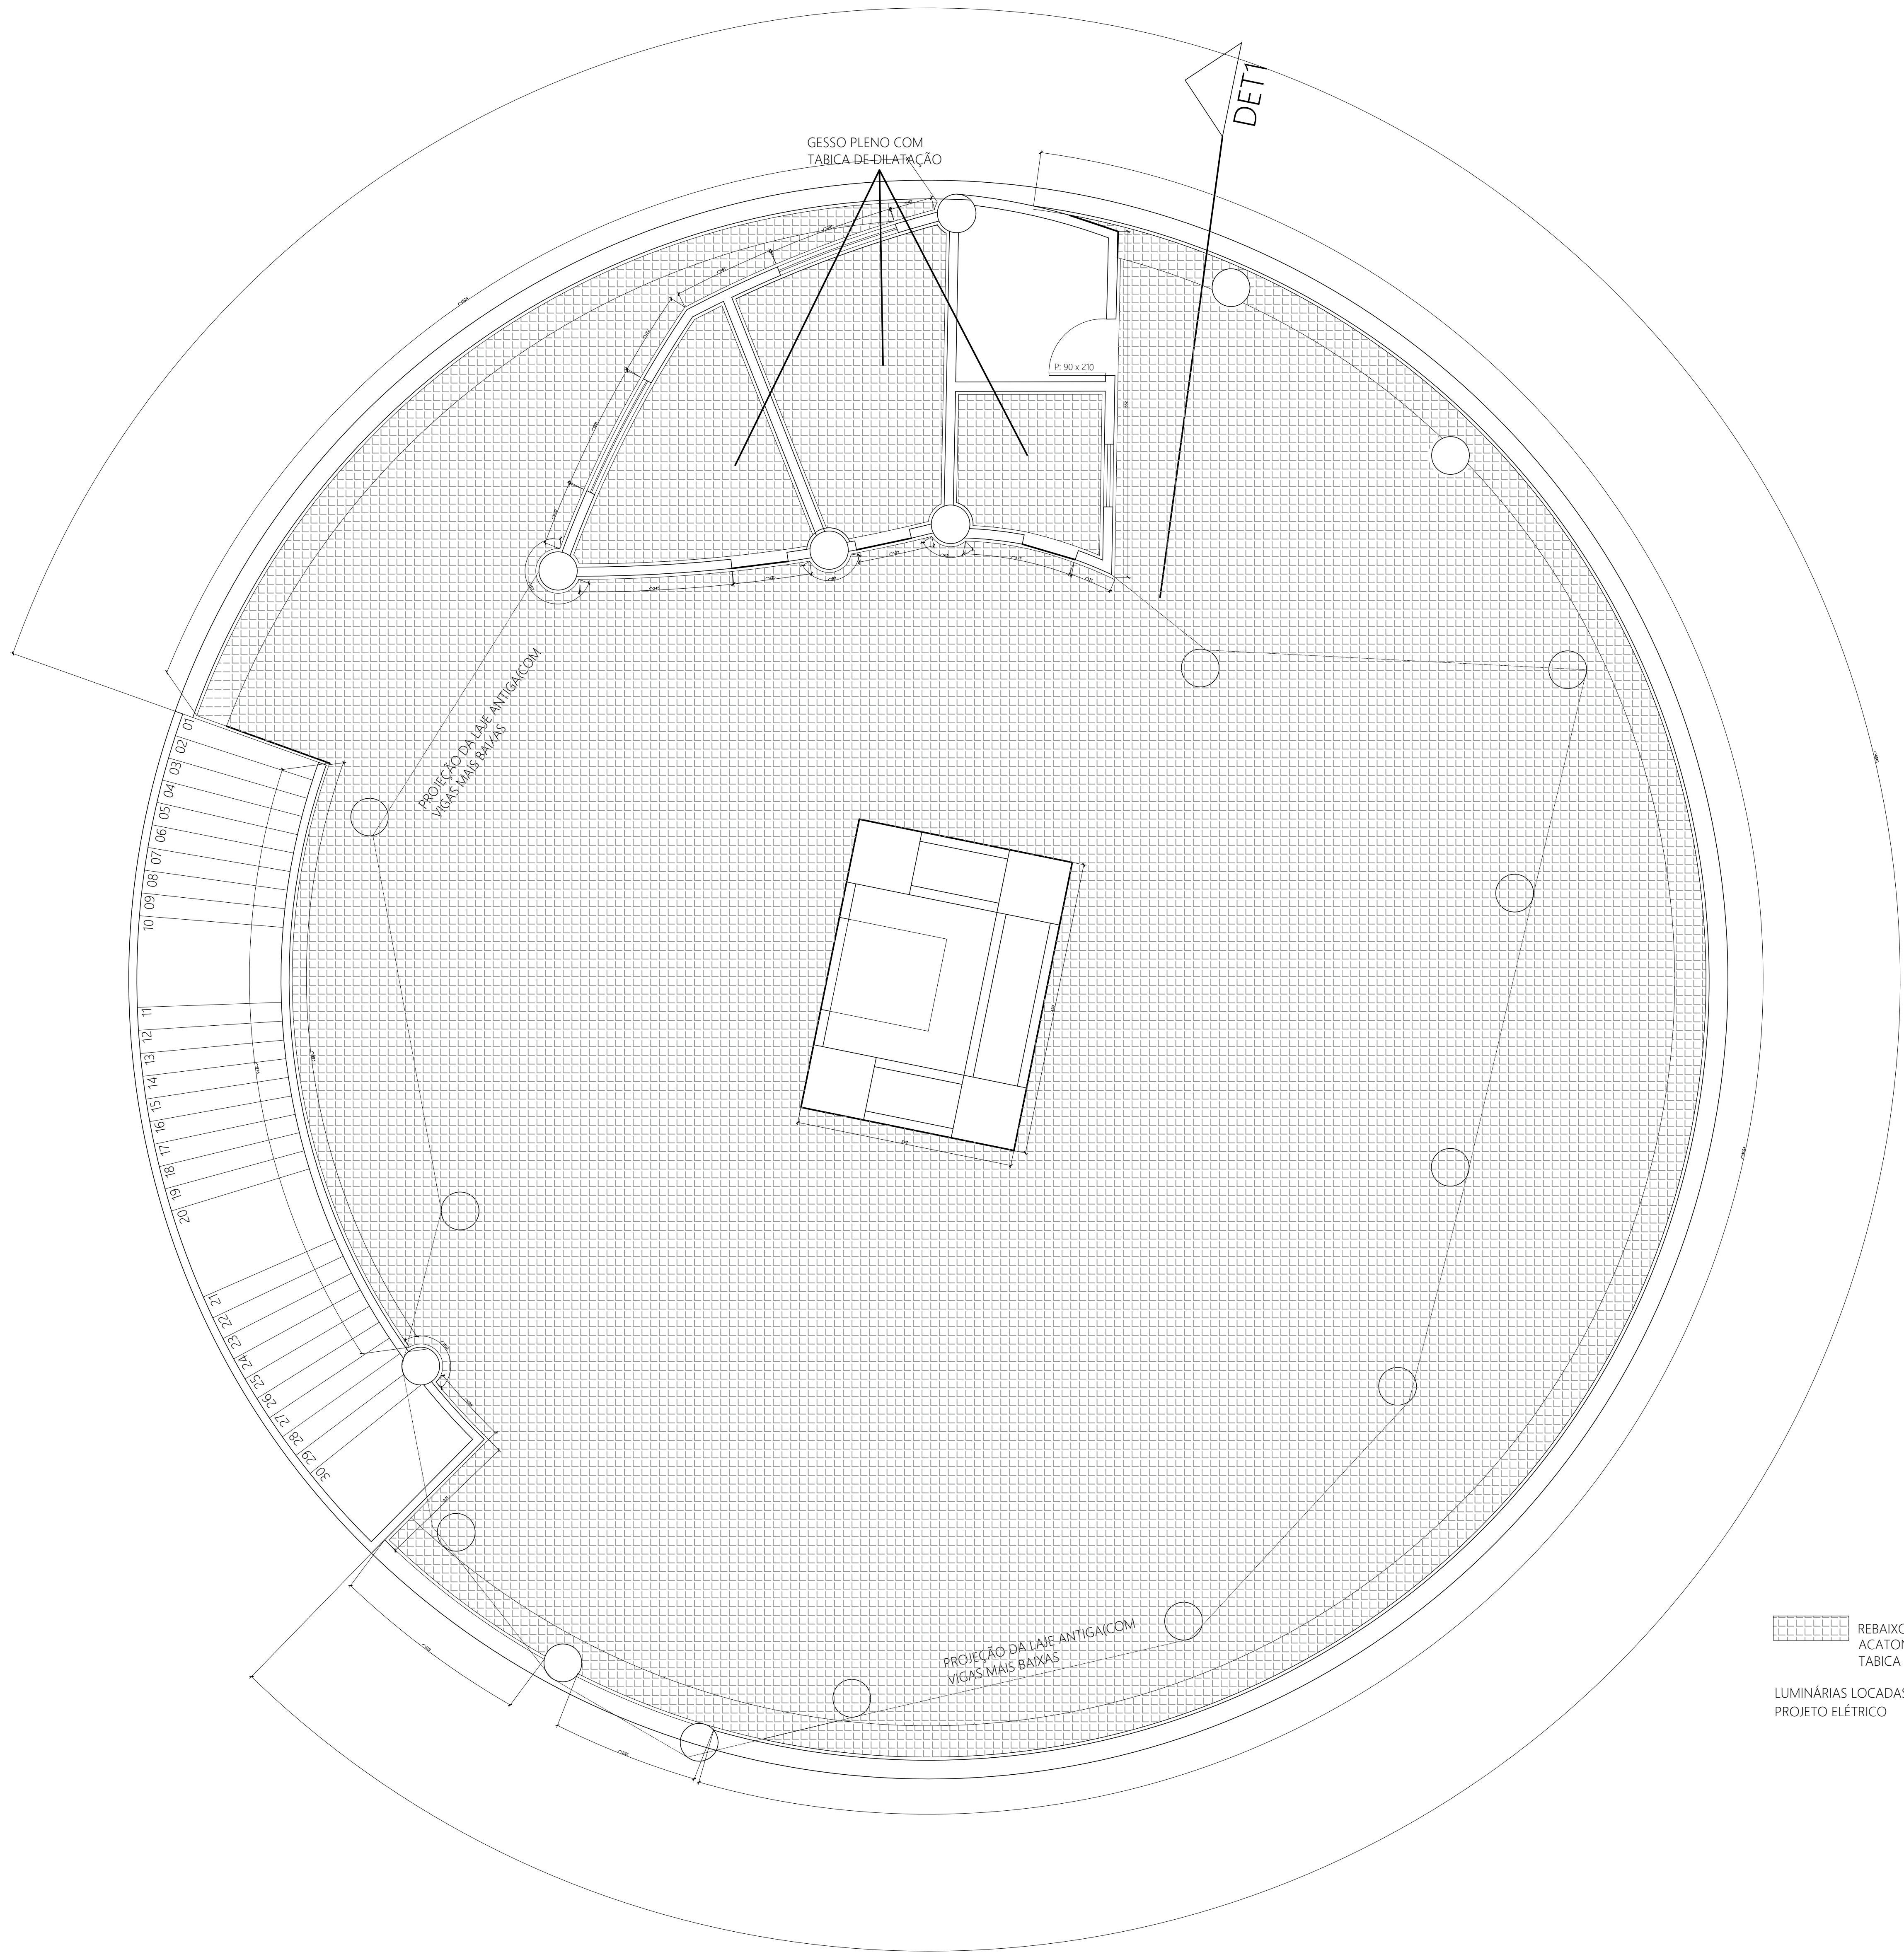

1 **PLANTA DE FORRO**
ESCALA 1/75

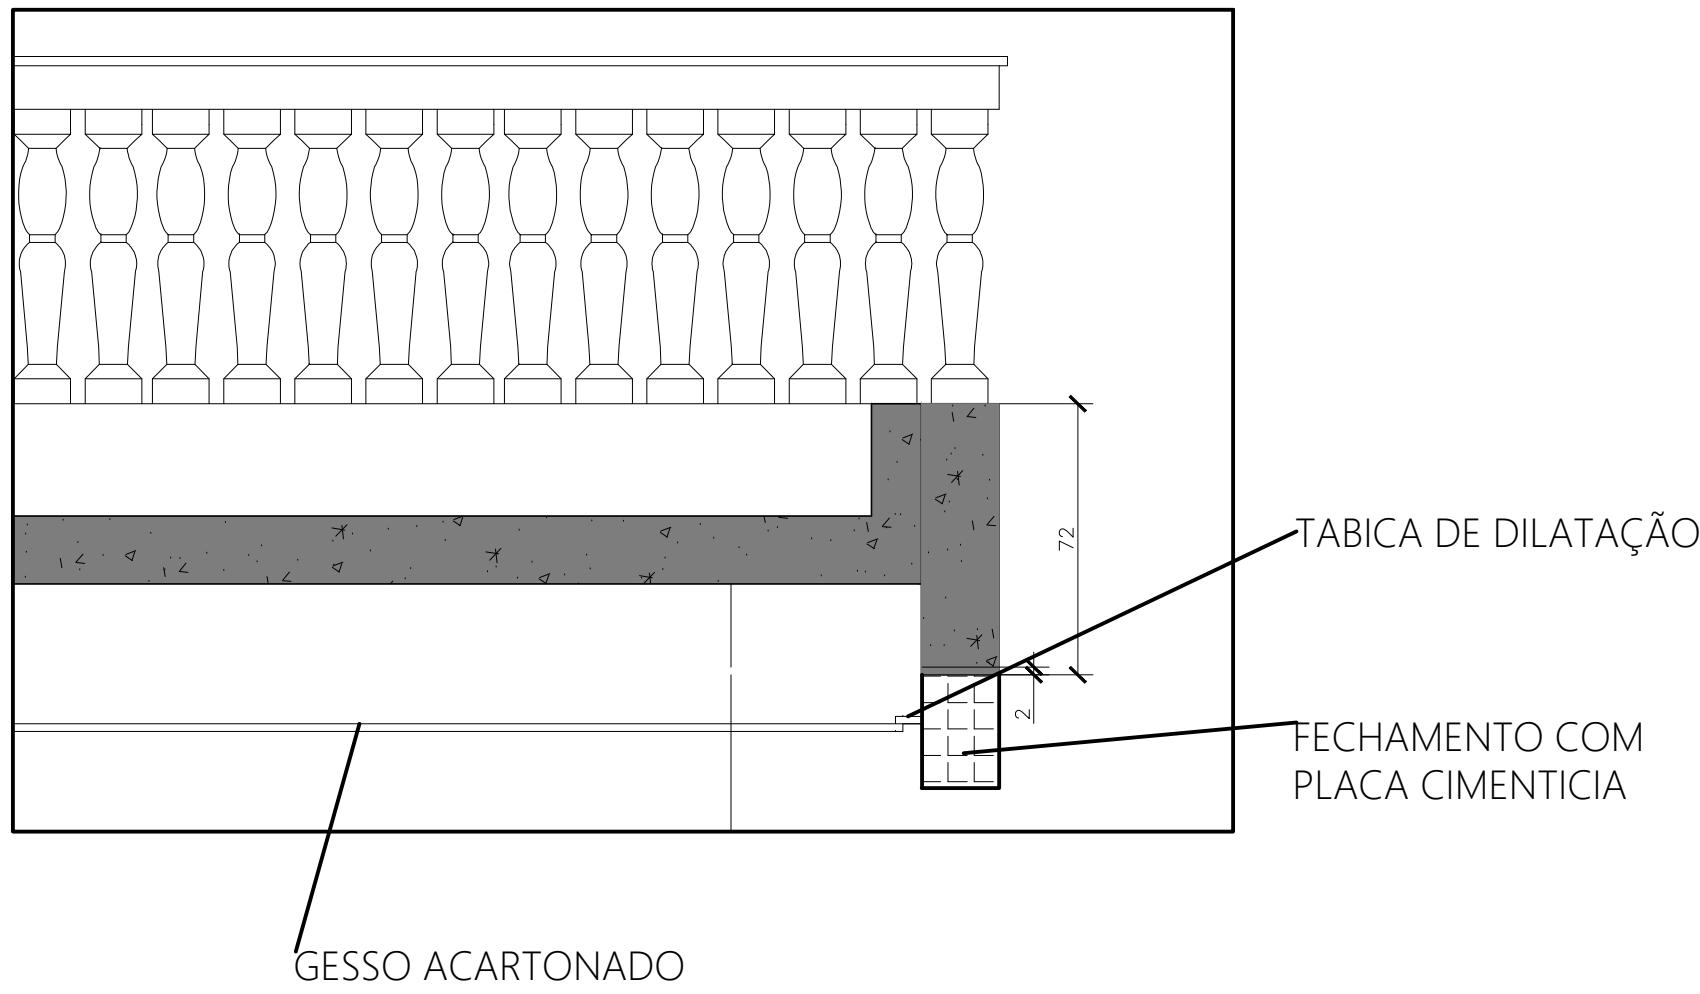

2 **DET 1**
ESCALA 1/20

ESTA É UMA OBRA DE INTEIRA RESPONSABILIDADE DE SEU(S) AUTOR(ES). ALTERAÇÕES SEM PREVIA AUTORIZAÇÃO RESULTARÃO EM INFRAÇÃO PREVISTA POR LEI.

PREFEITURA MUNICIPAL DE BOCAIÚVA CNPJ: 18.803.072/0001-32		
PREFEITO MUNICIPAL: ROBERTO JAIRO TORRES		
PROJETO DE REFORMA E AMPLIAÇÃO CRISTO MISERICORDIOSO		
		
		PRANCHA: 01/01
CONTEÚDO: PLANTA DE FORRO		
PROJETO: ARQUITETA E URBANISTA: ANA FLÁVIA BRANDÃO LEAL - CAU: A252913-0		
ÁREA EXISTENTE: 312,71m²	ÁREA A AMPLIAR: 198,82m²	ÁREA TOTAL: 511,53m²
ESCALA: 1:75	DATA: NOVEMBRO/2024	REGISTRO DO PROJETO: -