

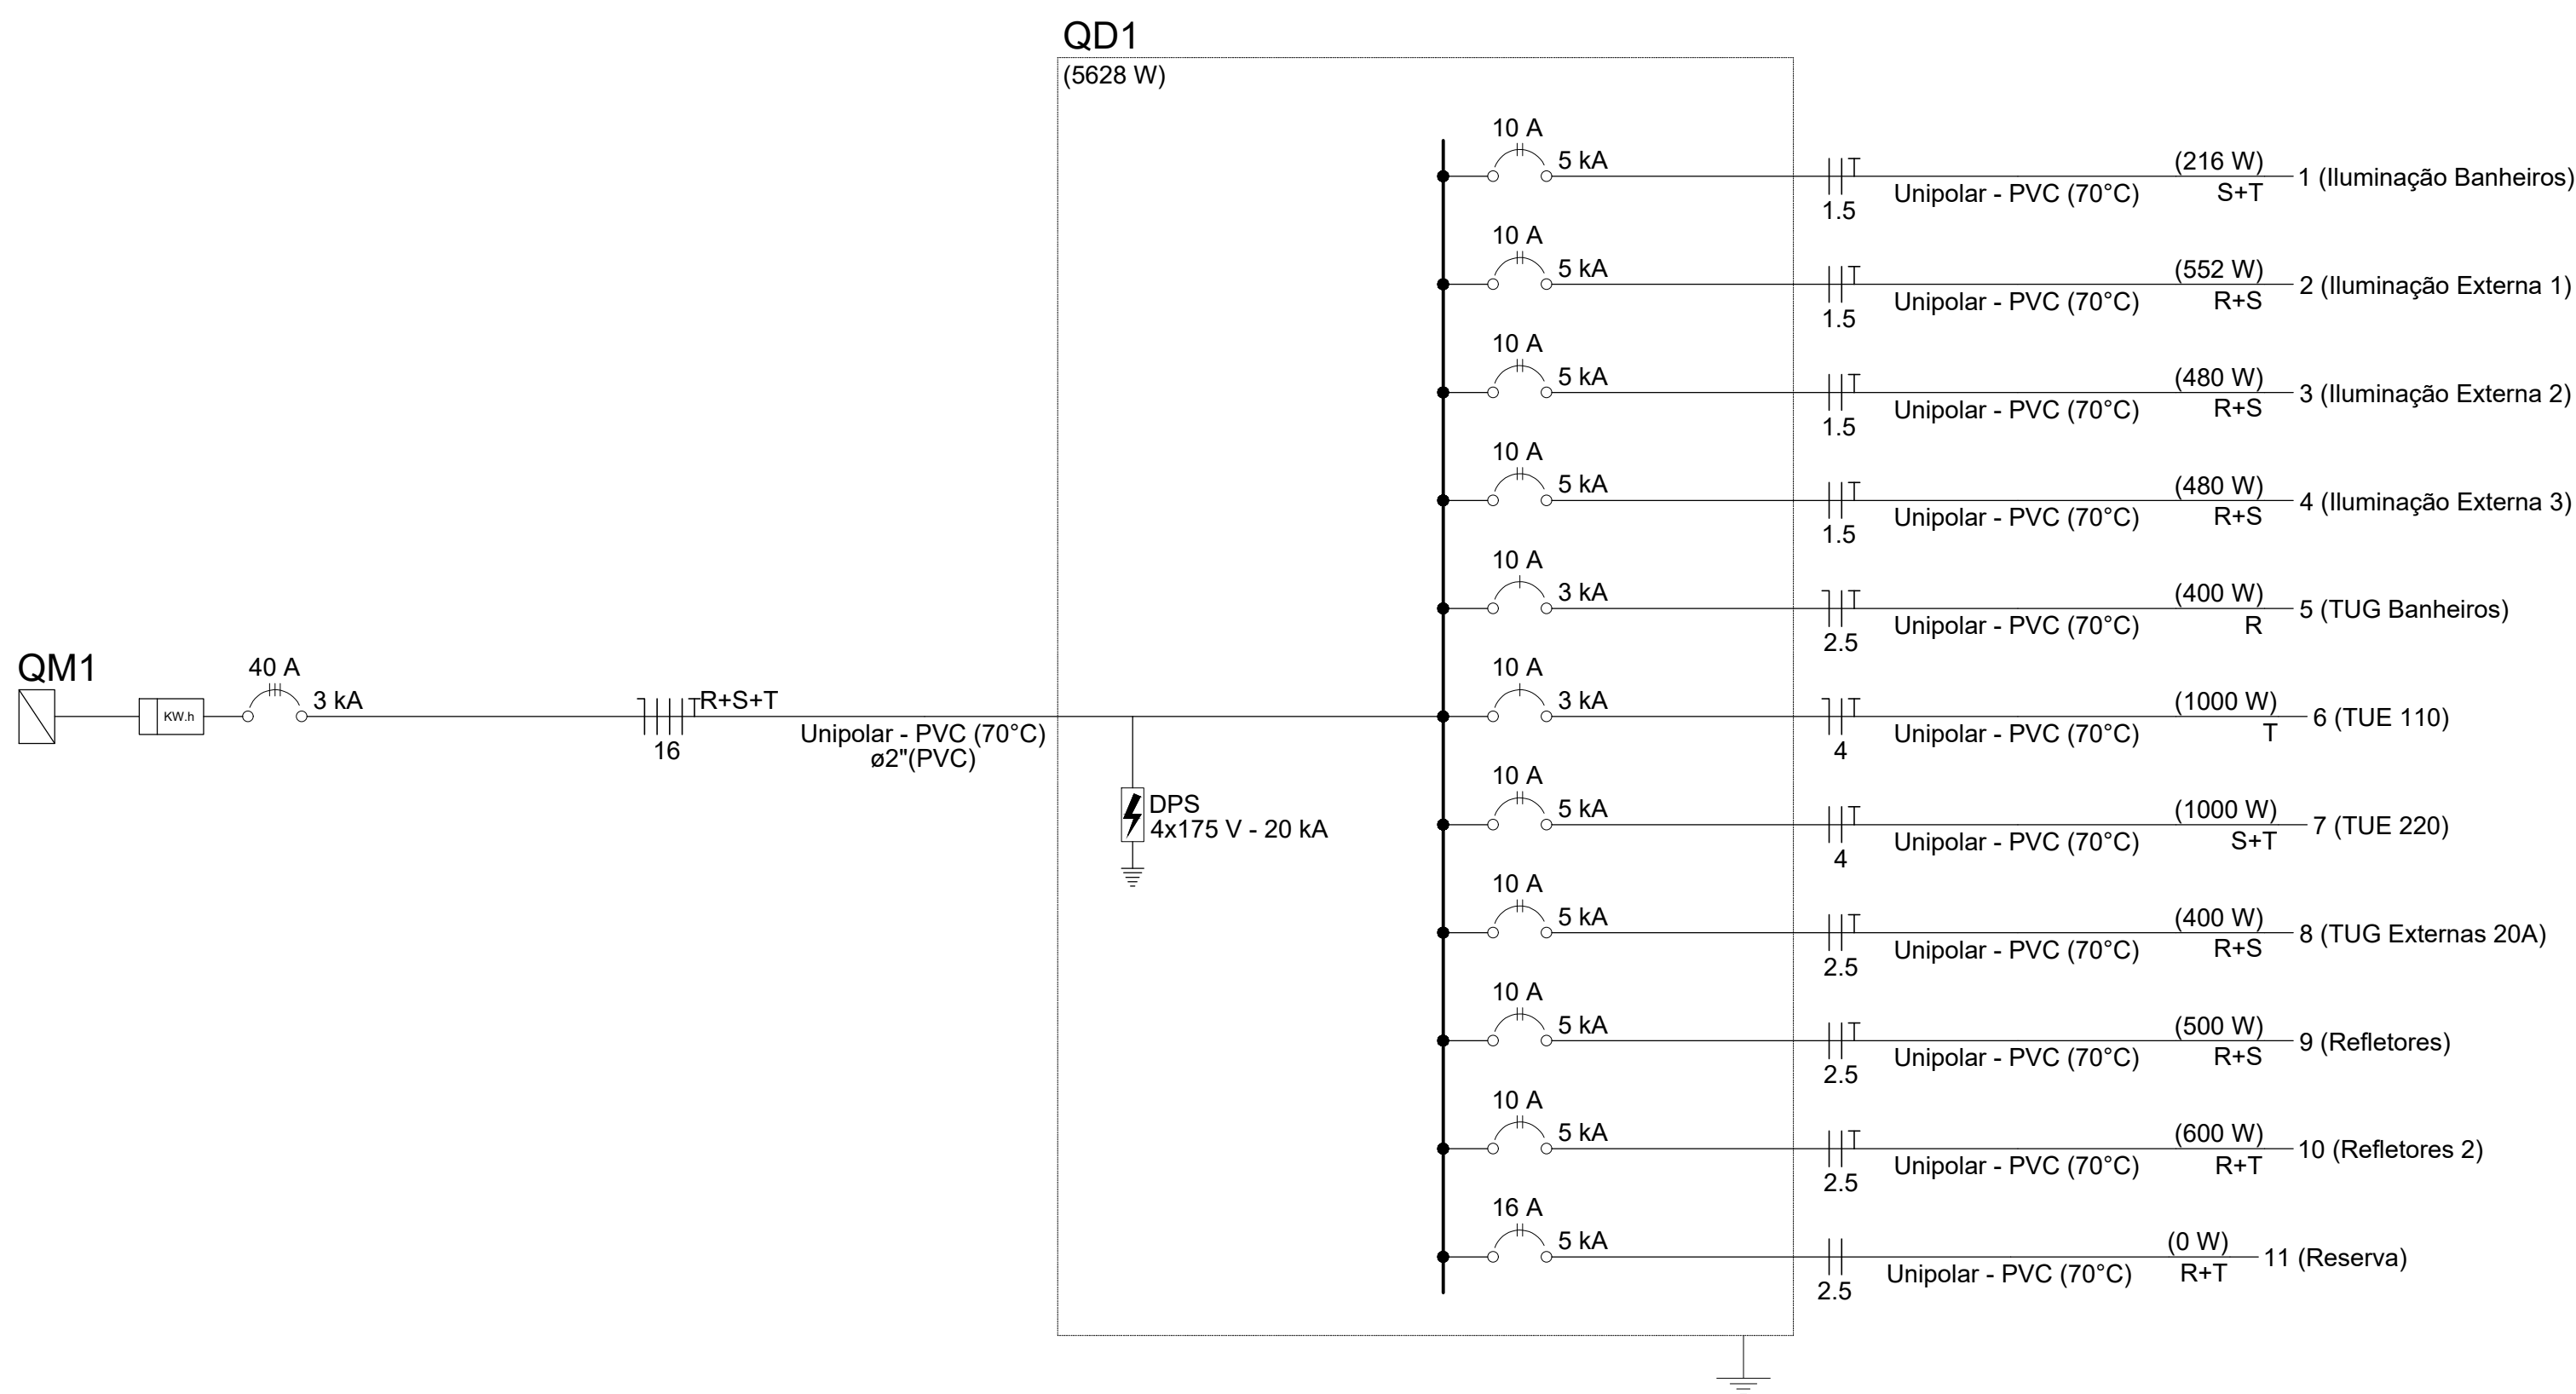


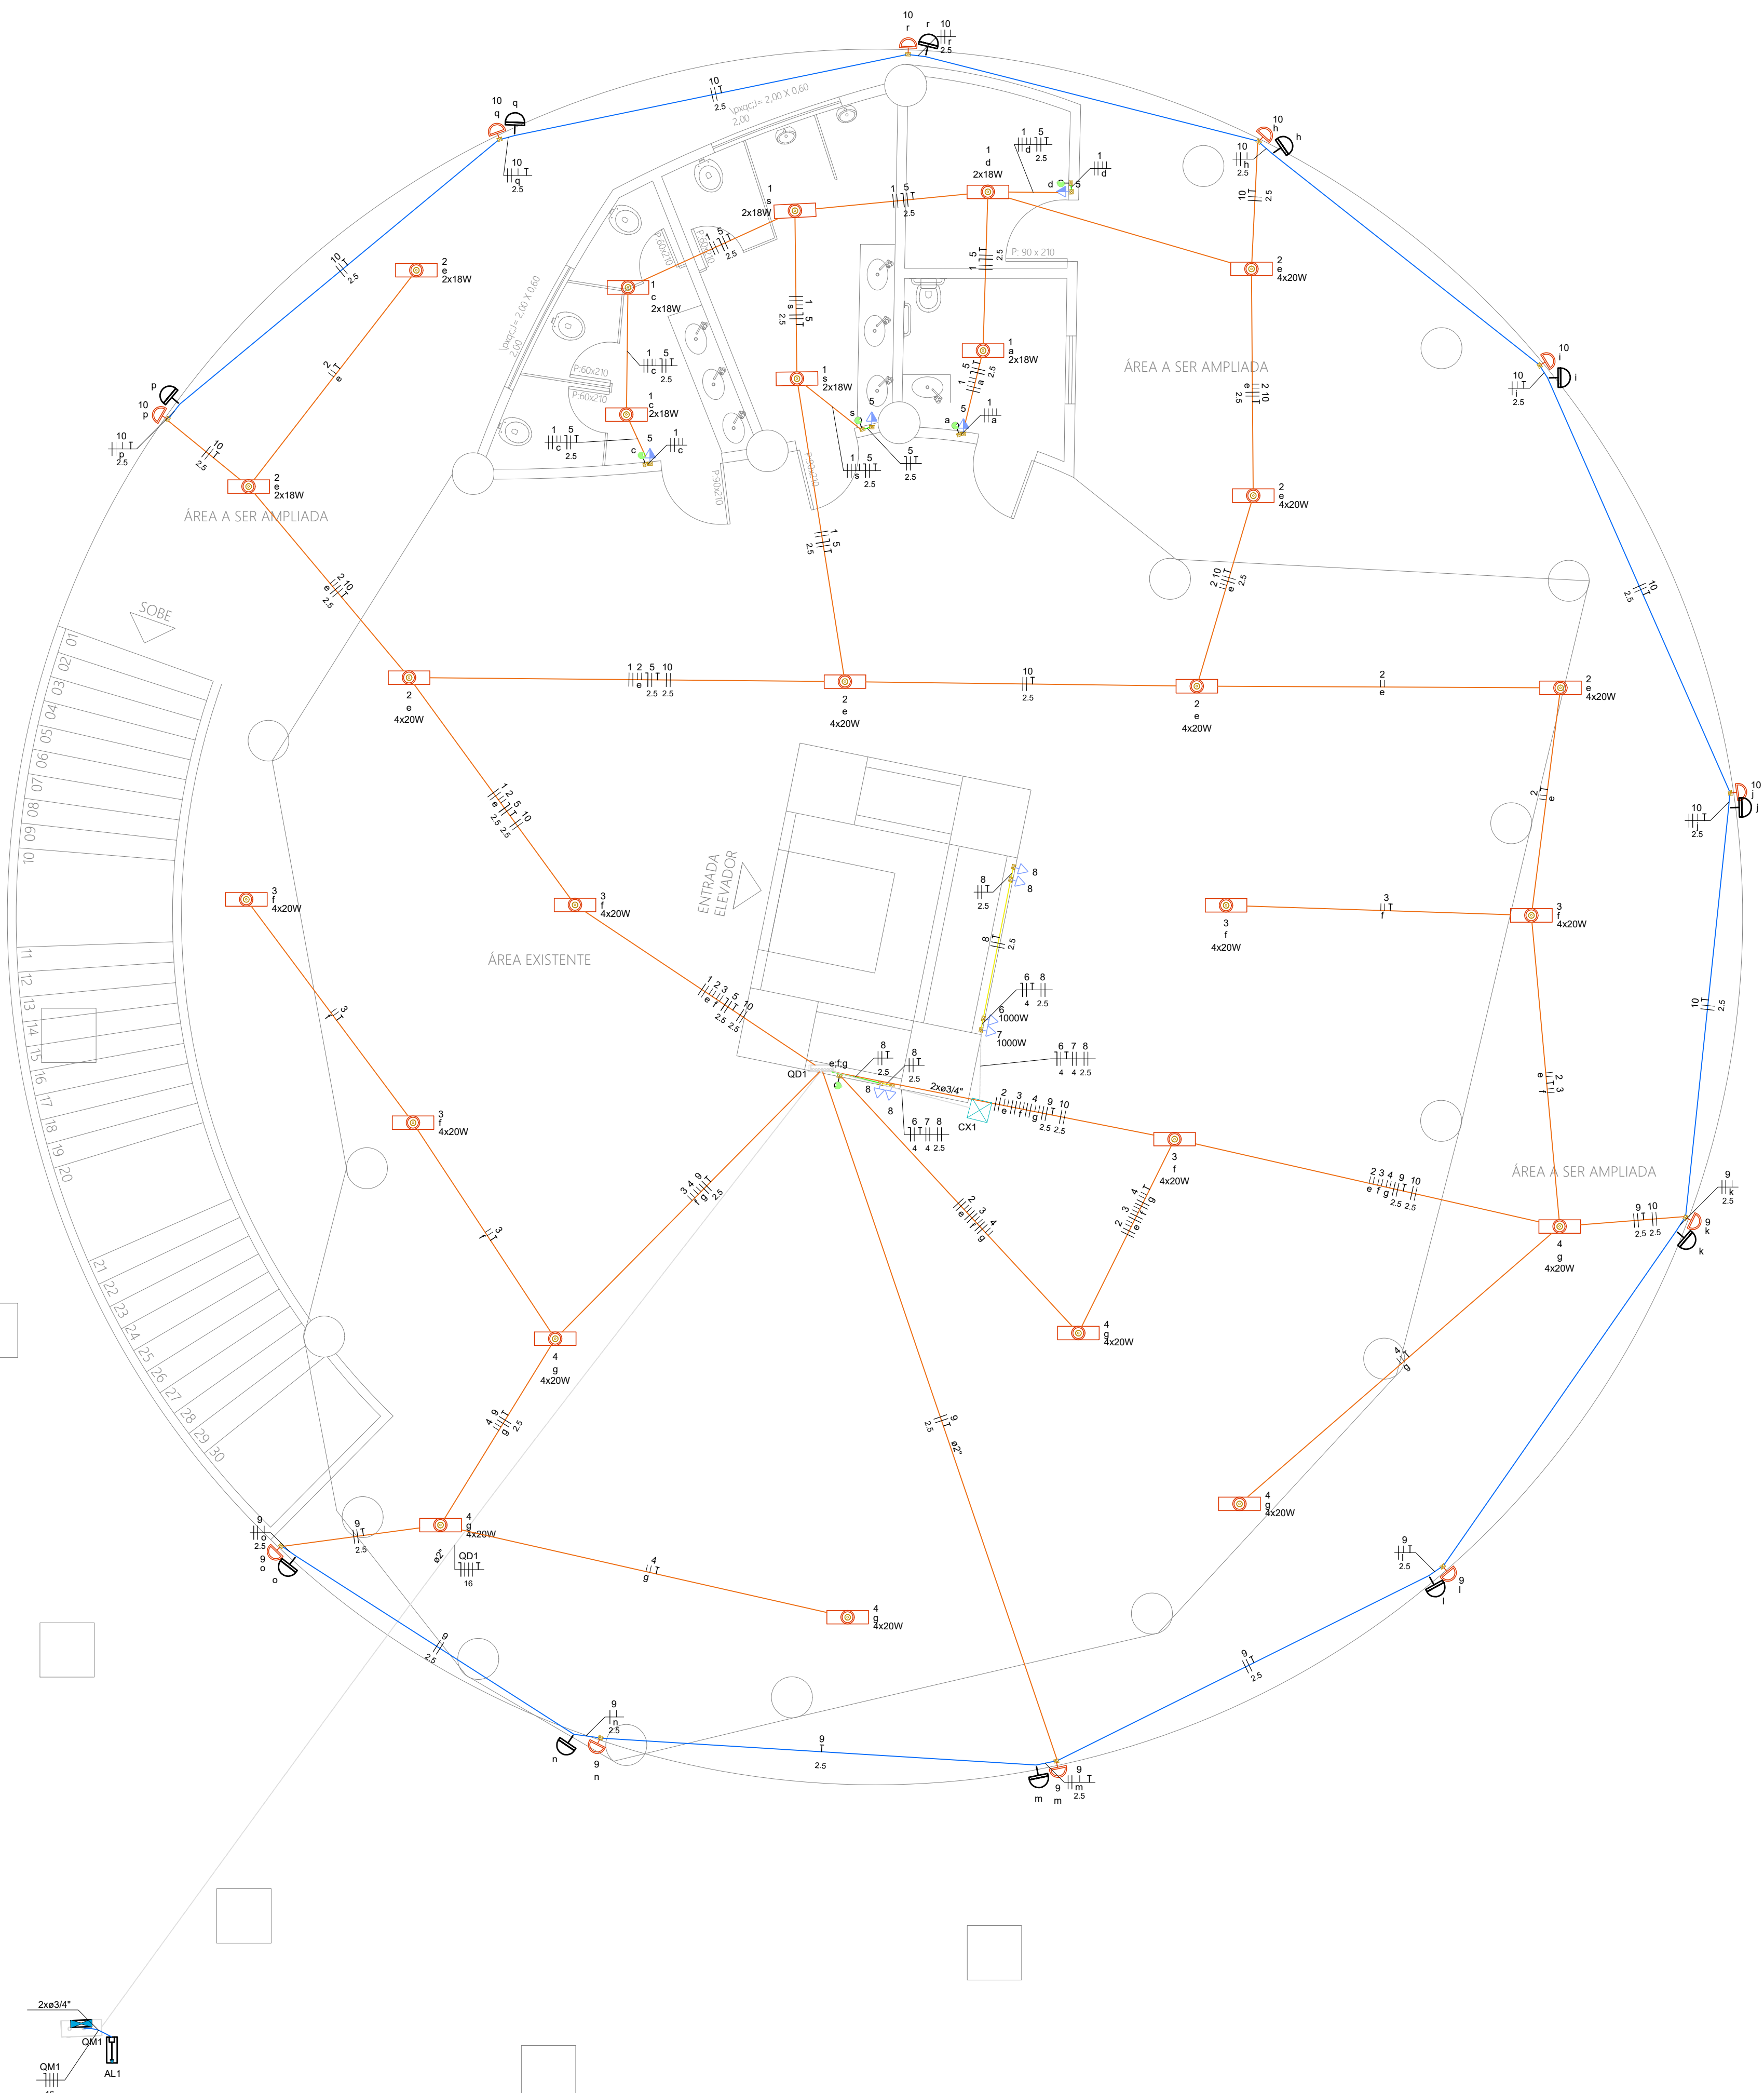

QD1

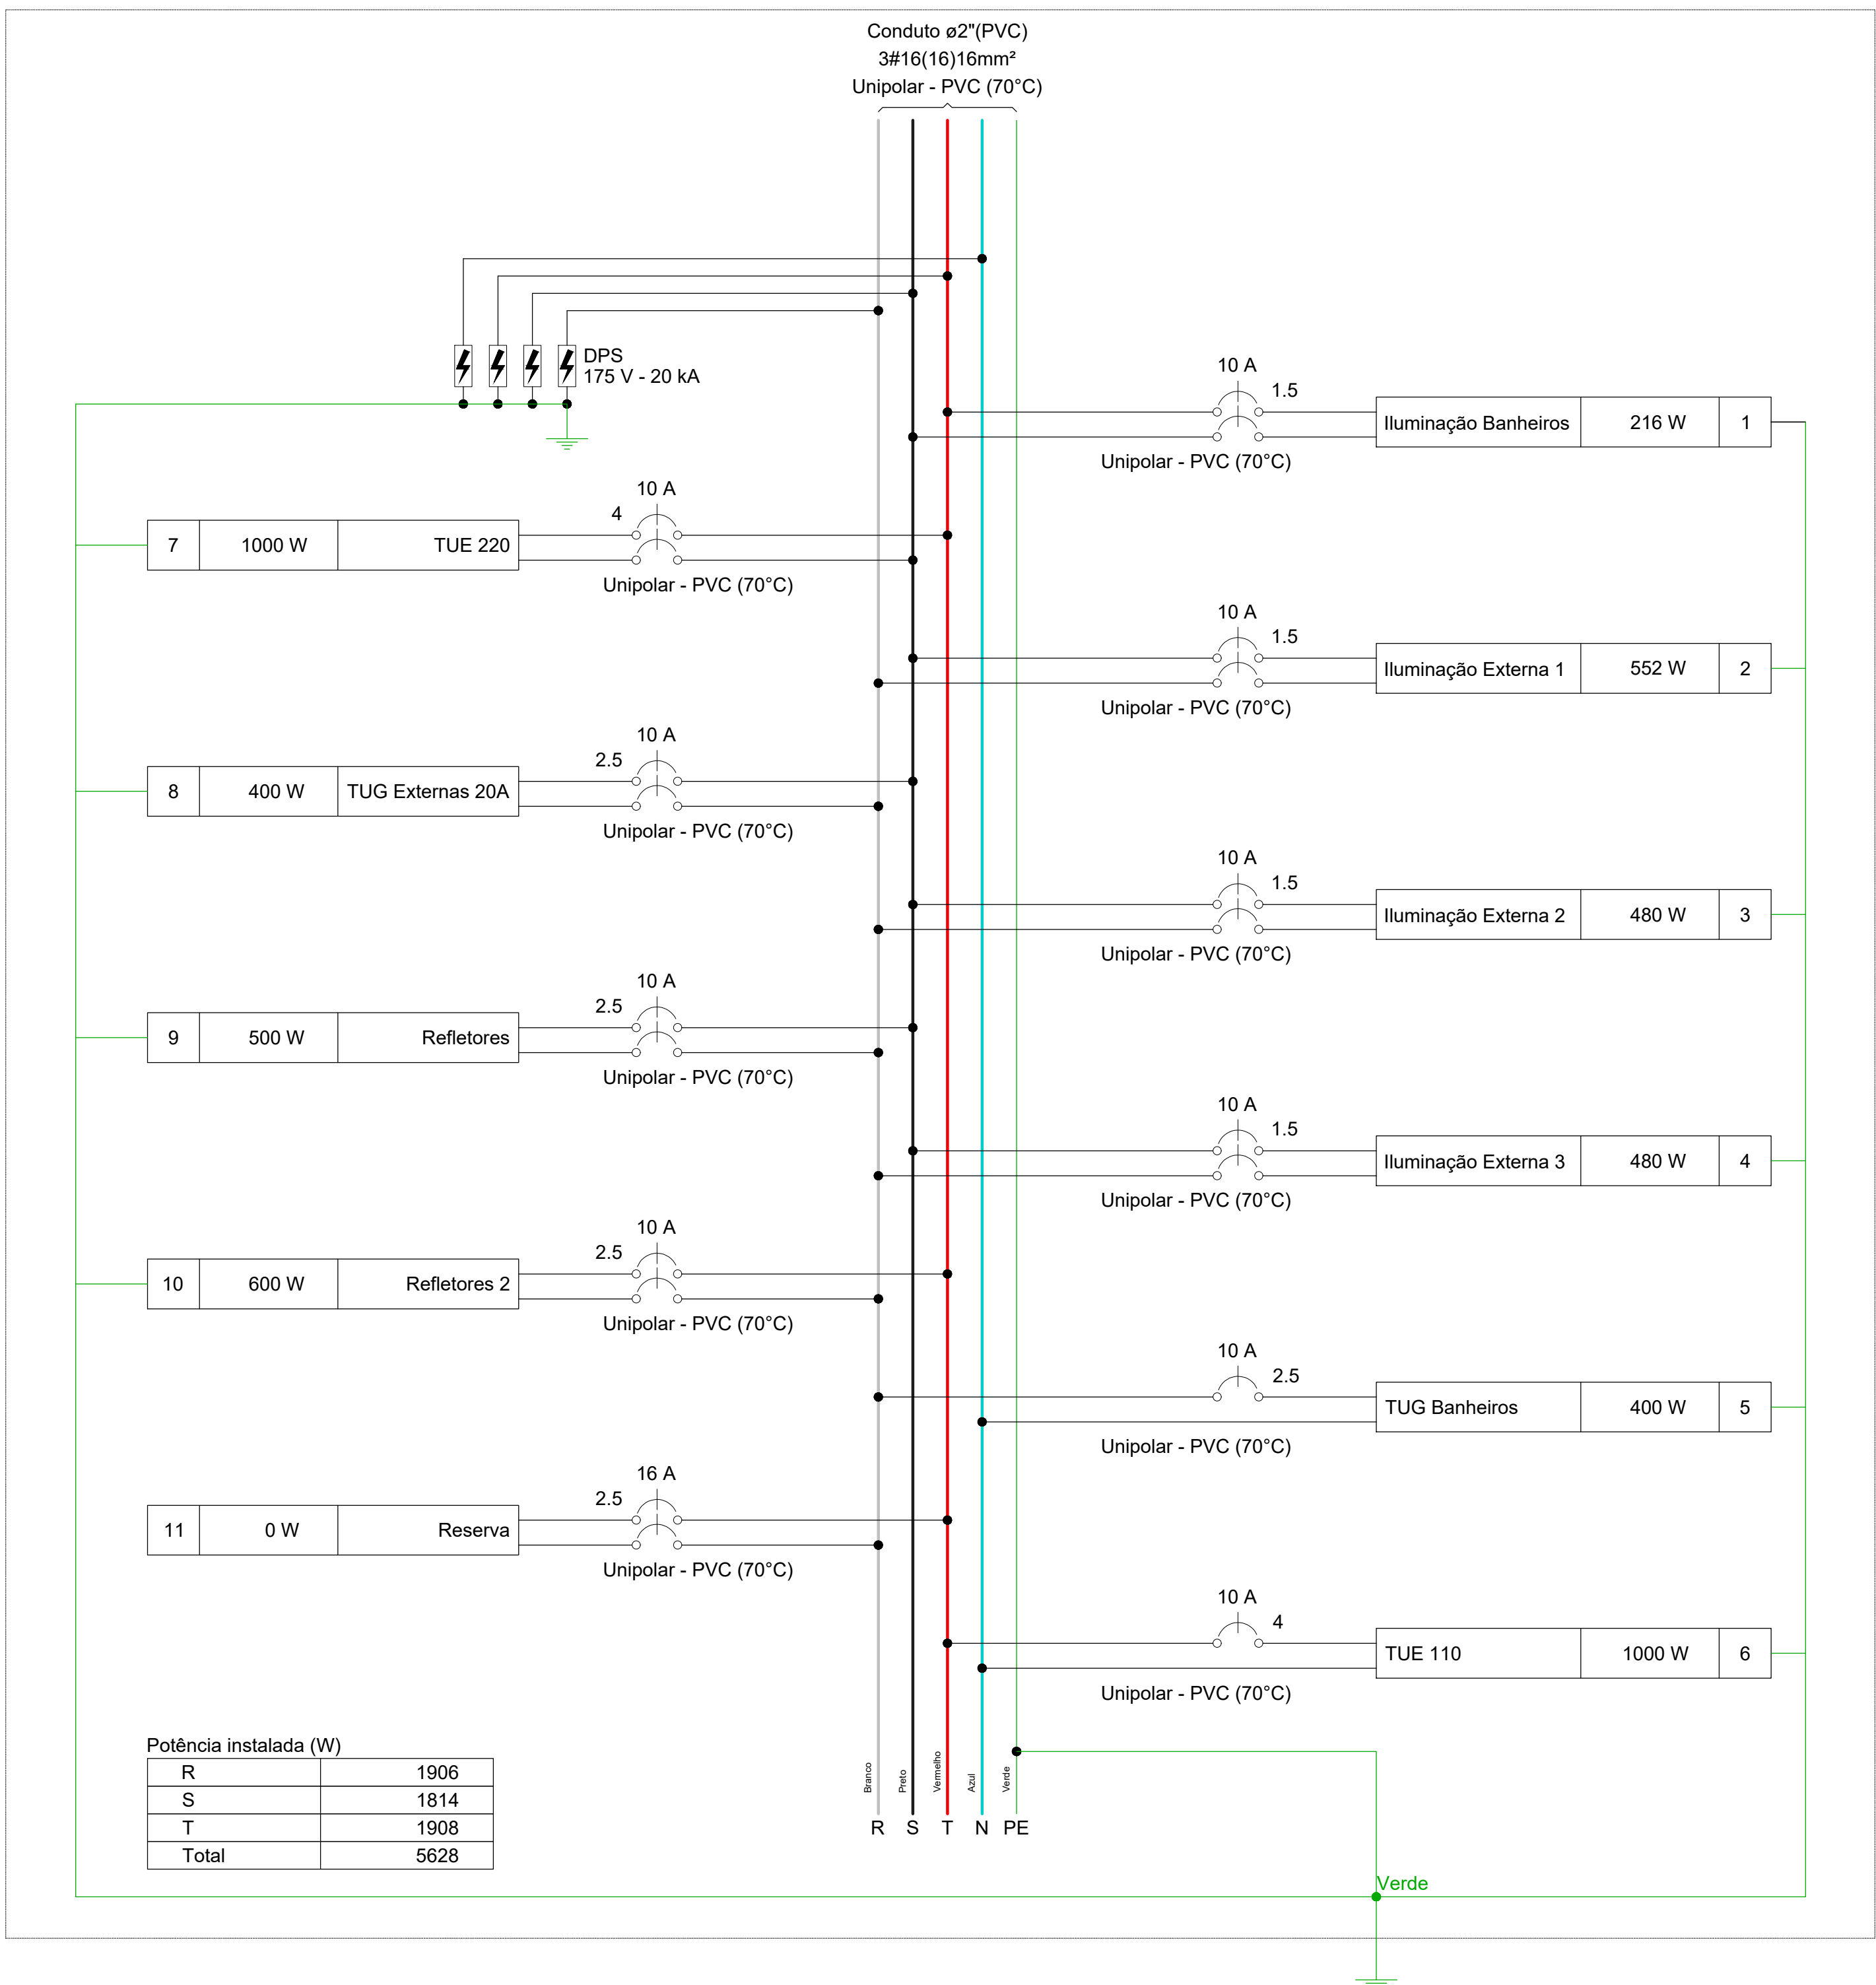

Quadro de Cargas (QD1) - Pavimento																							
Circulo	Descrição	Esquema	Método de inst.	Tensão (V)	Iluminação (W)	Tomadas (W)	Pot. total. (VA)	Pot. total. (W)	Fases	Pot. - R (W)	Pot. - S (W)	Pot. - T (W)	FCT	FCA	In' (A)	Ip (A)	Seção (mm²)	Ic (A)	Icc (A)	Dij (A)	dV parc (%)	dV total (%)	Status
1	Iluminação Banheiros	F+F+T	B1	220 V	12	20	100	216	216	S+T	108	108	1.00	1.00	1.0	1.0	1.5	17.5	5	10	0.33	0.60	OK
2	Iluminação Externa 1	F+F+T	B1	220 V	4	24	552	552	R+S	276	276	276	1.00	1.00	2.5	2.5	1.5	17.5	5	10	1.27	1.55	OK
3	Iluminação Externa 2	F+F+T	B1	220 V			480	480	R+S	240	240	240	1.00	1.00	2.2	2.2	1.5	17.5	5	10	1.07	1.34	OK
4	Iluminação Externa 3	F+F+T	B1	220 V	24		480	480	R+S	240	240	240	1.00	1.00	2.2	2.2	1.5	17.5	5	10	1.10	1.37	OK
5	TUG Banheiros	F+N+T	B1	127 V			444	400	R	400			1.00	1.00	3.5	3.5	2.5	24.0	3	10	1.14	1.42	OK
6	TUE 110	F+N+T	B1	127 V		1	1111	1000	T			1000	1.00	1.00	8.7	8.7	4	32.0	3	10	0.33	0.60	OK
7	TUE 220	F+F+T	B1	220 V		1	1111	1000	S+T		500	500	1.00	1.00	5.1	5.1	4	32.0	5	10	0.10	0.38	OK
8	TUG Externas 20A	F+F+T	B1	220 V		4	444	400	R+S	200	200		1.00	1.00	1.0	2.0	2.5	24.0	5	10	0.05	0.32	OK
9	Refletores	F+F+T	B1	220 V		5	500	500	R+S	250	250		1.00	1.00	0.9	2.3	2.5	24.0	5	10	0.13	0.40	OK
10	Refletores 2	F+F+T	B1	220 V		6	600	600	R+T	300		300	1.00	1.00	1.8	2.7	2.5	24.0	5	10	0.28	0.56	OK
11	Reserva	F+F	B1	220 V			0	0	R+T				1.00	1.00	0.0	0.0	2.5	24.0	5	16	0.00	0.28	OK
TOTAL					16	72	11	8	2	5939	5628	R+S+T	1906	1814	1908								

Legenda - Pavimento	
	Caixa de passagem 300x300x300 no piso
	Entrada de serviço
	Interruptor bipolar simples 1 tecla - 1,20m do piso
	Ponto genérico de luz 100W
	Ponto genérico de luz 2x18W
	Ponto genérico de luz 4x20W
Quadro de distribuição	
	Quadro de distribuição
Quadro de medição	
	Relé Fotoelétrico
	Tomada baixa a 0,30m do piso
	Tomada média a 1,20m do piso

Legenda de condutos - Pavimento	
Elétrica	
	Teto
	Alta
	Média
	Baixa
	Piso

ESTA É UMA OBRA DE INTEIRA RESPONSABILIDADE DE SEU(S) AUTOR(ES). ALTERAÇÕES SEM PRÉVIA AUTORIZAÇÃO RESULTARÃO EM INFRAÇÃO PREVISTA POR LEI.

PREFEITURA MUNICIPAL DE BOCAIÚVA CNPJ: 18.803.072/0001-32		
PREFEITO MUNICIPAL: ROBERTO JAIRO TORRES - 745.315.906-78		PRANCHA:
CRISTO MISERICORDIOSO PROJETO ELÉTRICO		01/01
CONTEÚDO: PROJETO ELÉTRICO, QUADRO DE CARGAS E DIAGRAMAS		
RESPONSÁVEL TÉCNICO:		
ENGENHEIRO CIVIL: IZABELLA SOUZA MEIRA - CREA: 385397/D		
ÁREA CONSTRUÍDA: -	PROJETO: IZABELLA MEIRA	SISTEMA DE COORDENADAS: 624562.06 m E 8107832.58 m S
ESCALA: INDICADA	DATA: NOVEMBRO/2024	REGISTRO DO PROJETO: -