
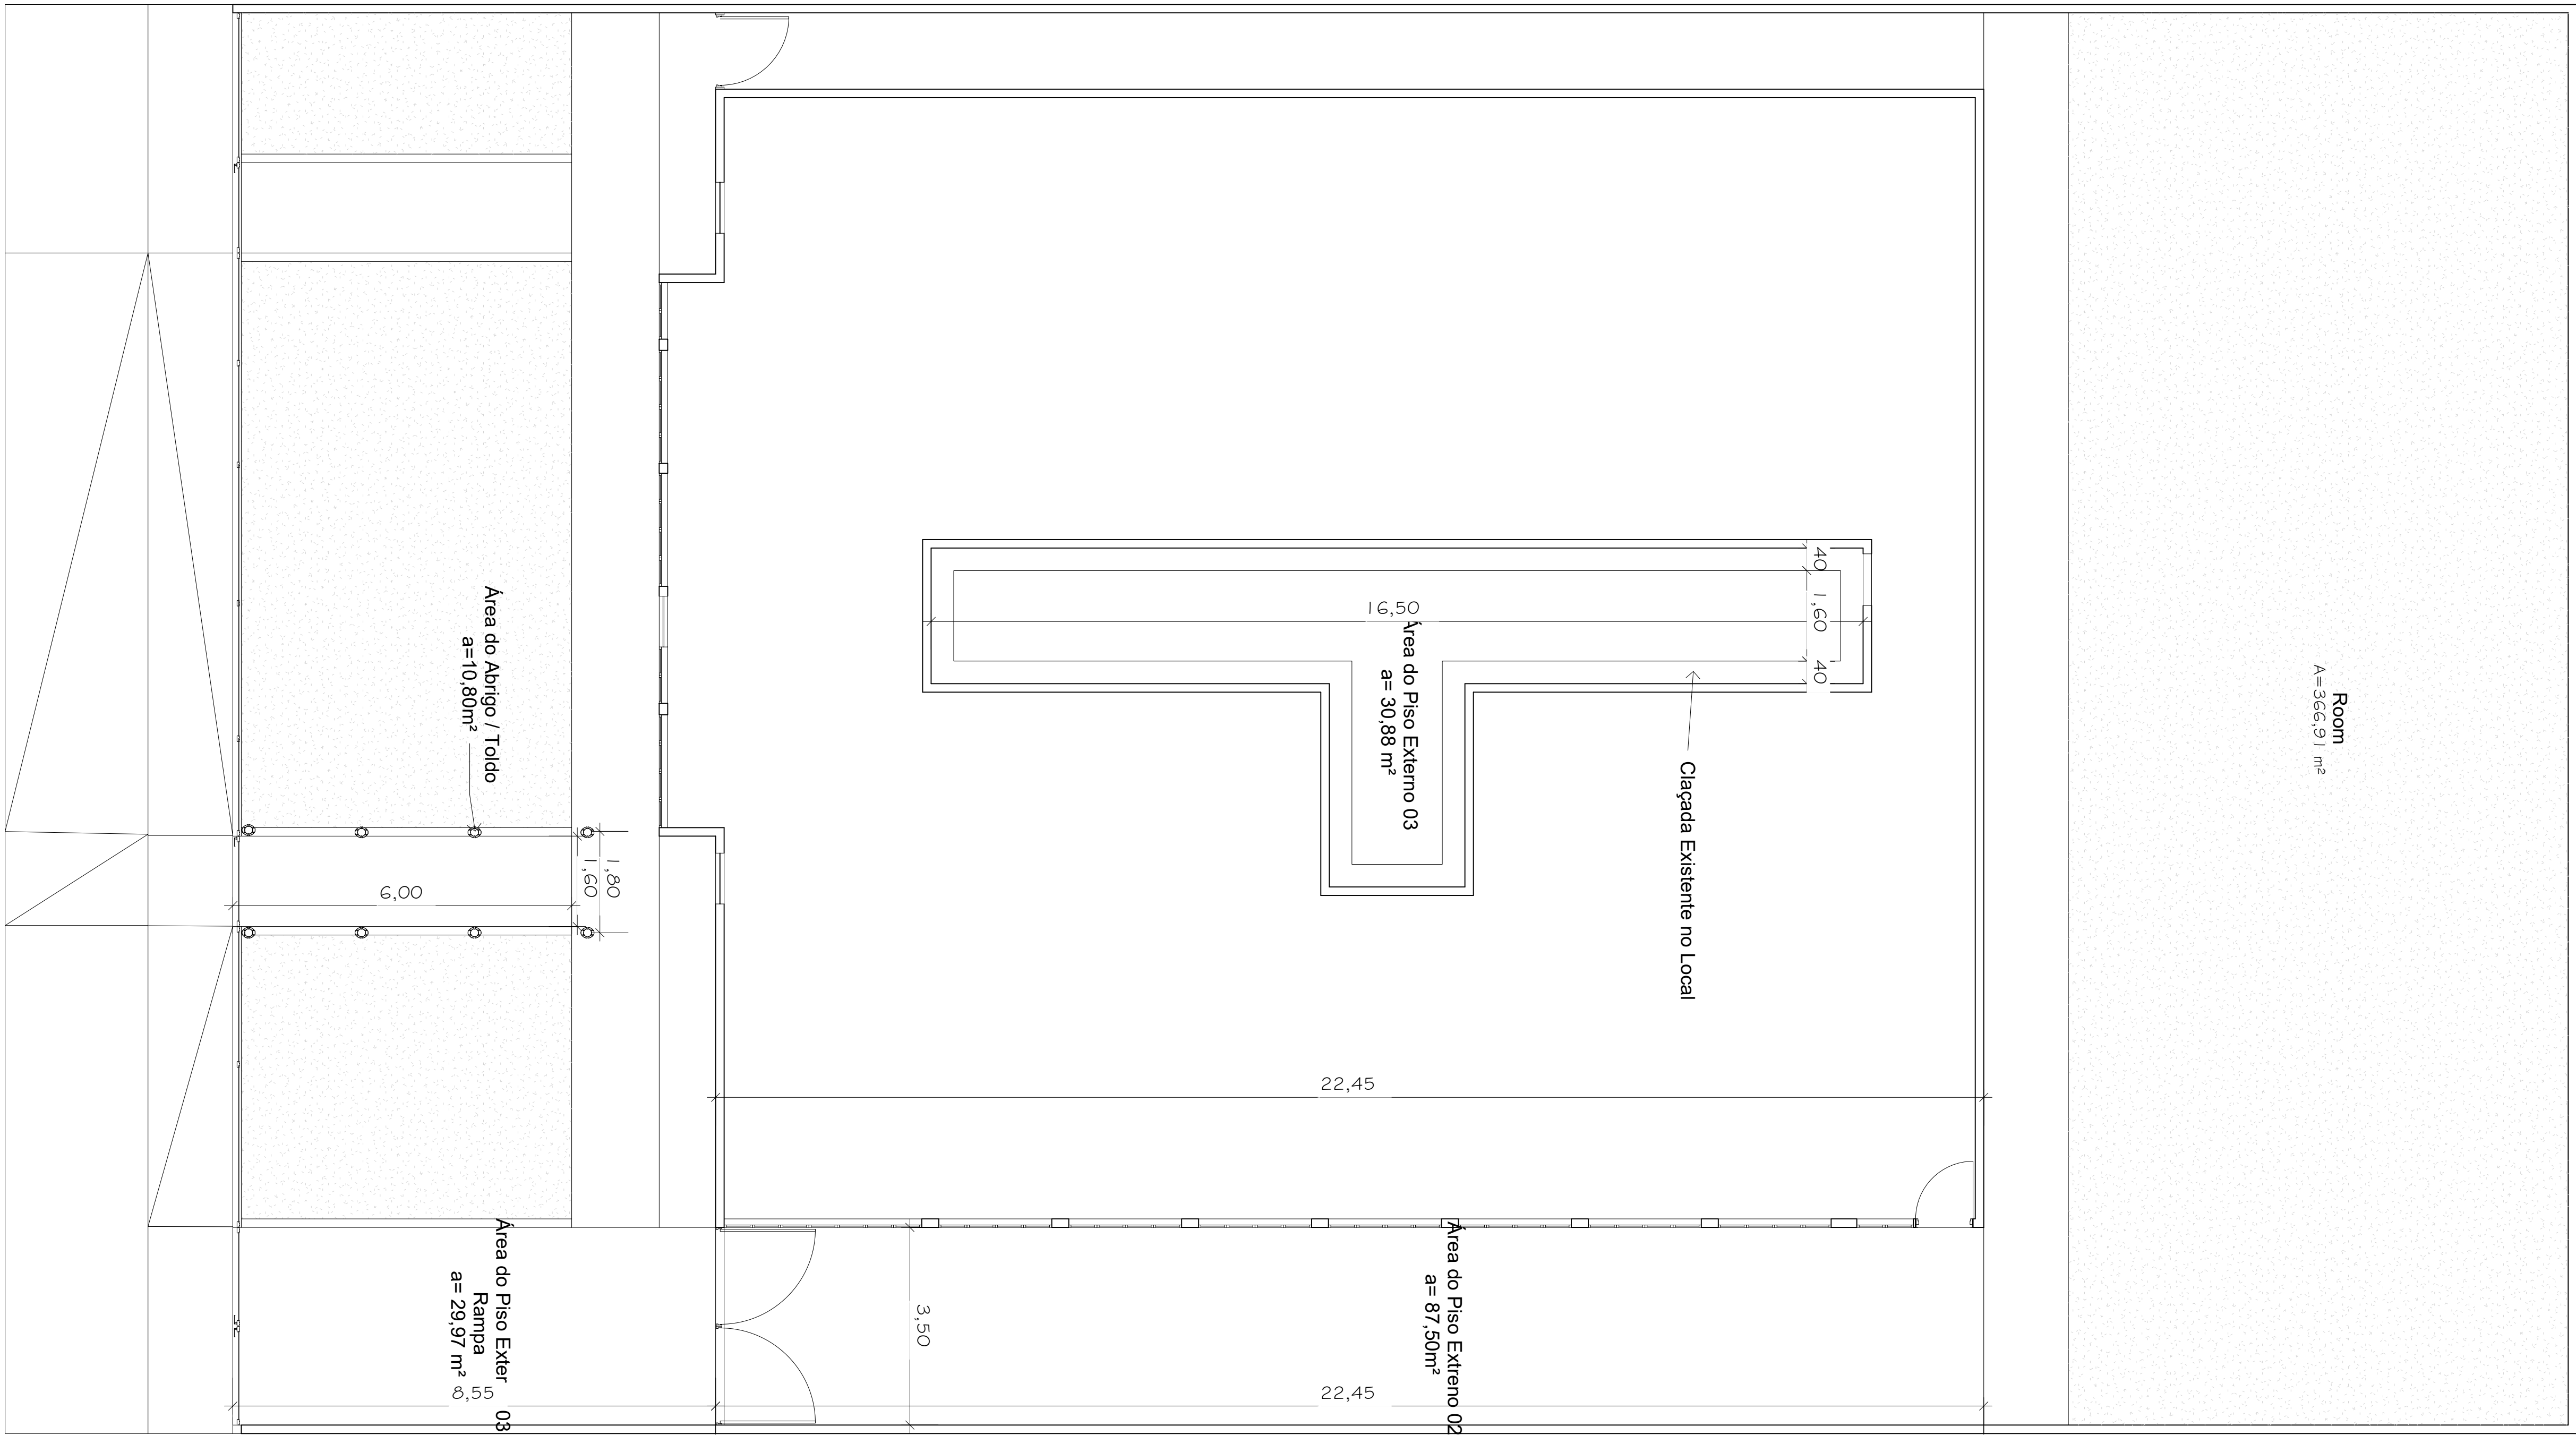


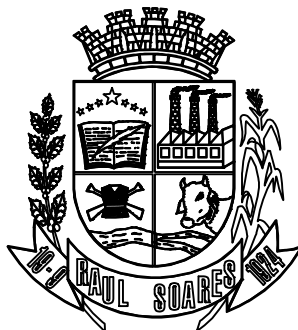

PLANTA TÉRREO

ESCALA 1 : 100
ÁREA TOTAL CONSTRUÍDA 1049,00m²

NÚMERO		HISTÓRICO DAS REVISÕES	DATA
00		EMIÇÃO INICIAL	-
01		-	-
02		-	-

PROJETO ARQUITETÔNICO - LAYOUT				
TÍTULO				
REFORMA PSF BOM JESUS				
OBRA				
RUA BOM JESUS				
ENDERECO OBRA		PROPRIETÁRIO		
		MUNICÍPIO DE RAUL SOARES		
		CNPJ: 18.836.965/0001-84		
		RESPONSÁVEL TÉCNICO		
		ENG. CIVIL: LUIZ MARTINS AMATO JÚNIOR		
		CREA-MG: 220.316/D		
ESCALA	FORMATO	DATA	REVISÃO	FOLHA
1/100	A1	MAR/2024	00	01/01

PROJ. EXECUTIVO

PROJ. EXECUTIVO