



PAVIMENTAÇÃO EM TSI COM CAPA SELANTE - QUANTIDADES					
ESTACAS	COMPRIMENTO (m)	LARGURA TRECHO (m)	LARGURA VIA (m)	ÁREA DO TRECHO (m²)	ÁREA DA VIA (m²)
31 -> 46+18,57	518,57	8,66	7,20	2.756,82	2.293,20



DRENAGEM - TRECHO 2
ESCALA: 1:500

PAVIMENTAÇÃO EM TSI COM CAPA SELANTE - QUANTIDADES					
ESTACAS	COMPRIMENTO (m)	LARGURA TRECHO (m)	LARGURA VIA (m)	ÁREA DO TRECHO (m²)	ÁREA DA VIA (m²)
0 -> 31	620,00	8,66	7,20	5.369,20	4.464,00

DRENAGEM - TRECHO 1
ESCALA: 1:500

CALÇAMENTO EM BLOCOS DE CONCRETO - QUANTIDADES					
ESTACAS	COMPRIMENTO (m)	LARGURA TRECHO (m)	LARGURA VIA (m)	ÁREA DO TRECHO (m²)	ÁREA DA VIA (m²)
47+12 -> 58	206,00	8,66	7,20	1.803,28	1.497,60

DRENAGEM - TRECHO 3
ESCALA: 1:500

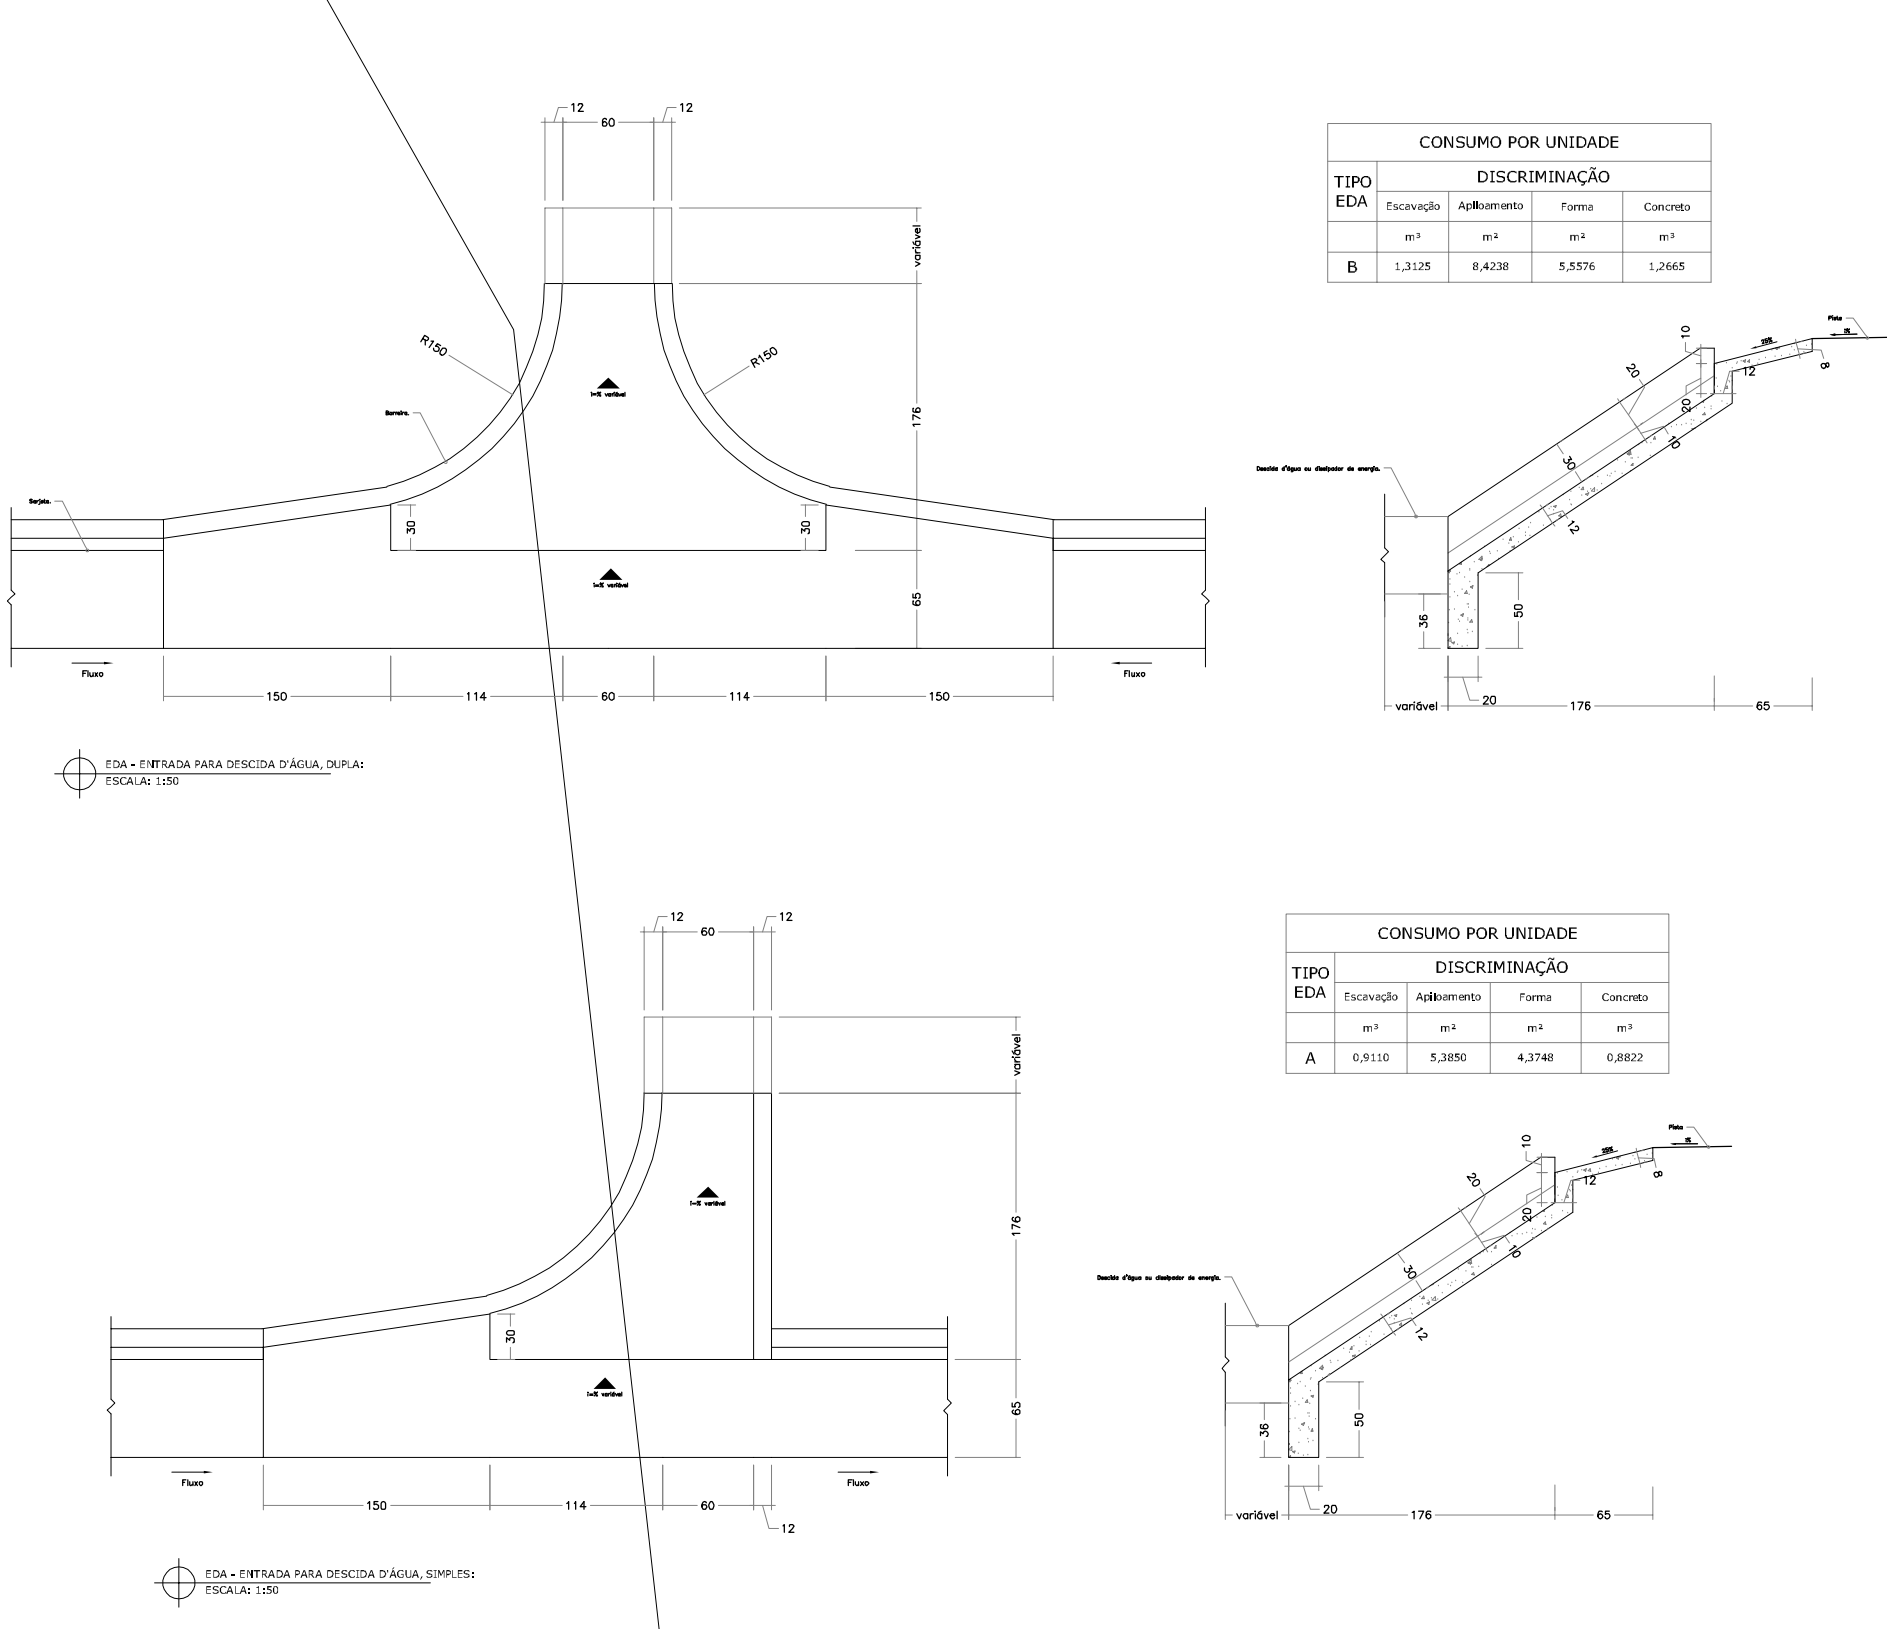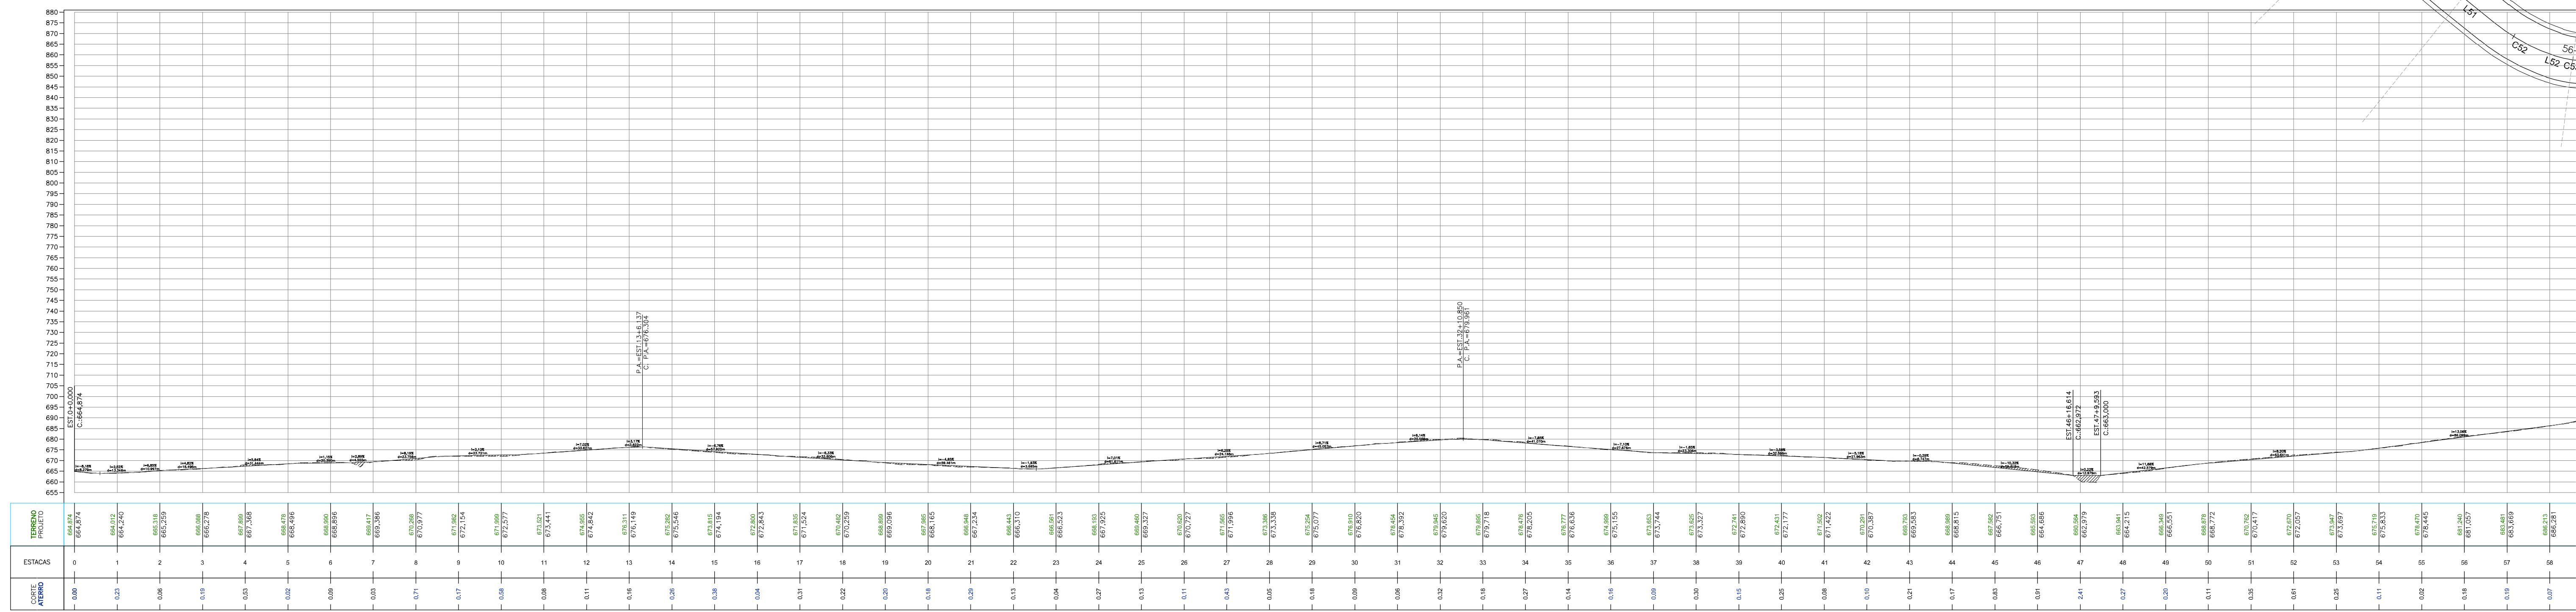

RT: LUCAS DE MELO SALEMI/08720447698		Lucas de Melo Salemi ENGENHEIRO CIVIL CREA: 187.128/0-MG			
PROPRIETÁRIO OU RESP. P/ USO: JONAS BARREIROS DOS SANTOS/32187913604		Assinado digitalmente por JONAS BARREIROS DOS SANTOS/32187913604		PREFEITURA MUNICIPAL DE CAPELINHA	
Prefeitura Municipal de Capelinha - MG		Nº CONTRATO: 950313/2023		PREFEITURA MUNICIPAL DE CAPELINHA	
TÍTULO: GEOMÉTRICO E DRENAGEM.		OPERAÇÃO: 1090372-28		PREFEITURA MUNICIPAL DE CAPELINHA	
LOCAL: ESTRADA VELHA, ACESSO ENTRE CAPELINHA E ITABARANDIA, CAPELINHA - MG.		DATA: 24/08/2028		FOLHA Nº 1 DE 6	