


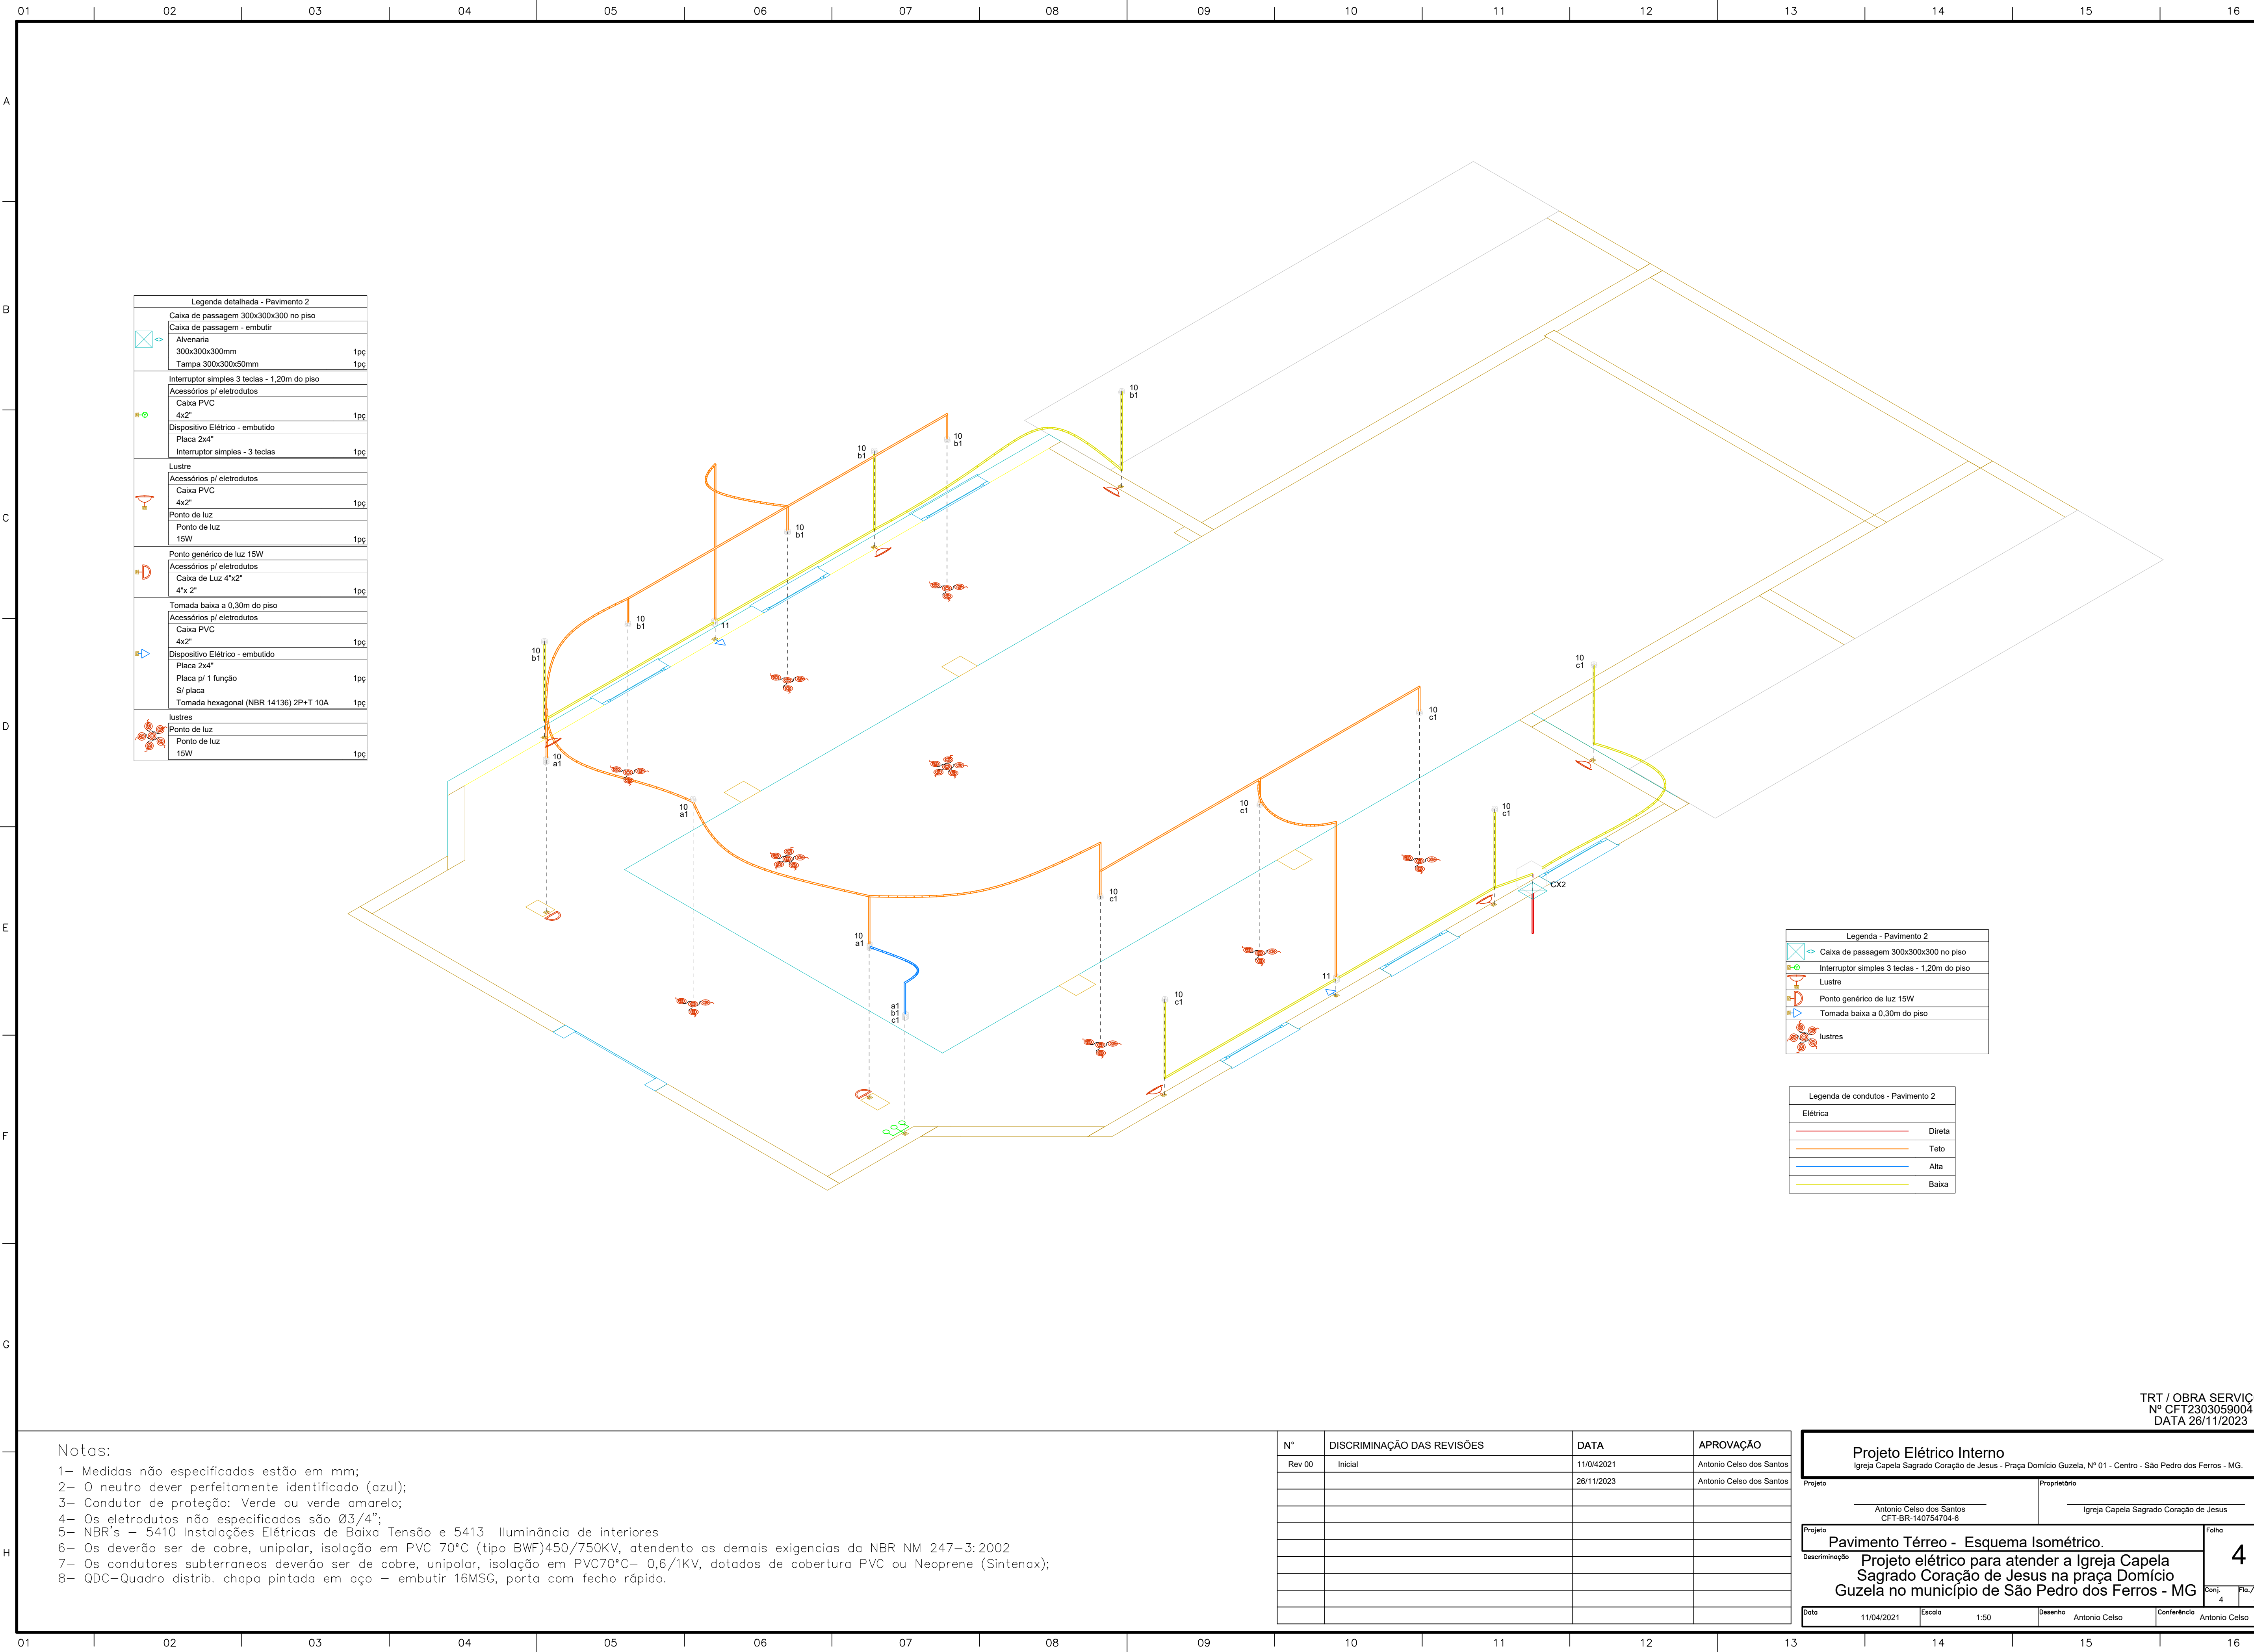

Notas:

- 1- Medidas não especificadas estão em mm;
- 2- O neutro deve perfeitamente identificado (azul);
- 3- Conductor de proteção: Verde ou verde amarelo;
- 4- Os eletrodutos não especificados são Ø3/4";
- 5- NBR's - 5410 Instalações Elétricas de Baixa Tensão e 5413 Iluminância de interiores
- 6- Os deverão ser de cobre, unipolar, isolamento em PVC 70°C (tipo BWF)450/750KV, atendente as demais exigencias da NBR NM 247-3:2002
- 7- Os condutores subterraneos deverão ser de cobre, unipolar, isolamento em PVC70°C- 0,6/1KV, dotados de cobertura PVC ou Neoprene (Sintenax);
- 8- QDC-Quadro distrib. chapa pintada em aço - embutir 16MSG, porta com fecho rápido.

N°	DISCRIMINAÇÃO DAS REVISÕES	DATA	APROVAÇÃO
Rev 00	Inicial	11/04/2021	Antonio Celso dos Santos
		26/11/2023	Antonio Celso dos Santos

TRT / OBRA SERVIÇO
Nº CFT2303059004
DATA 26/11/2023

Projeto Elétrico Interno

Igreja Capela Sagrado Coração de Jesus - Praça Domicio Guzelá, Nº 01 - Centro - São Pedro dos Ferros - MG.

Projeto

Antonio Celso dos Santos
CFT-BR-140754704-6

Proprietário

Igreja Capela Sagrado Coração de Jesus

Projeto

Pavimento Térreo - Esquema Isométrico.

Descrição

Projeto elétrico para atender a Igreja Capela Sagrado Coração de Jesus na praça Domicio Guzelá no município de São Pedro dos Ferros - MG

Folha

4

Conj.

4

Fs./Conj.

4

Data

11/04/2021

Escala


1:50


Desenho

Antonio Celso

Conferência

Antonio Celso

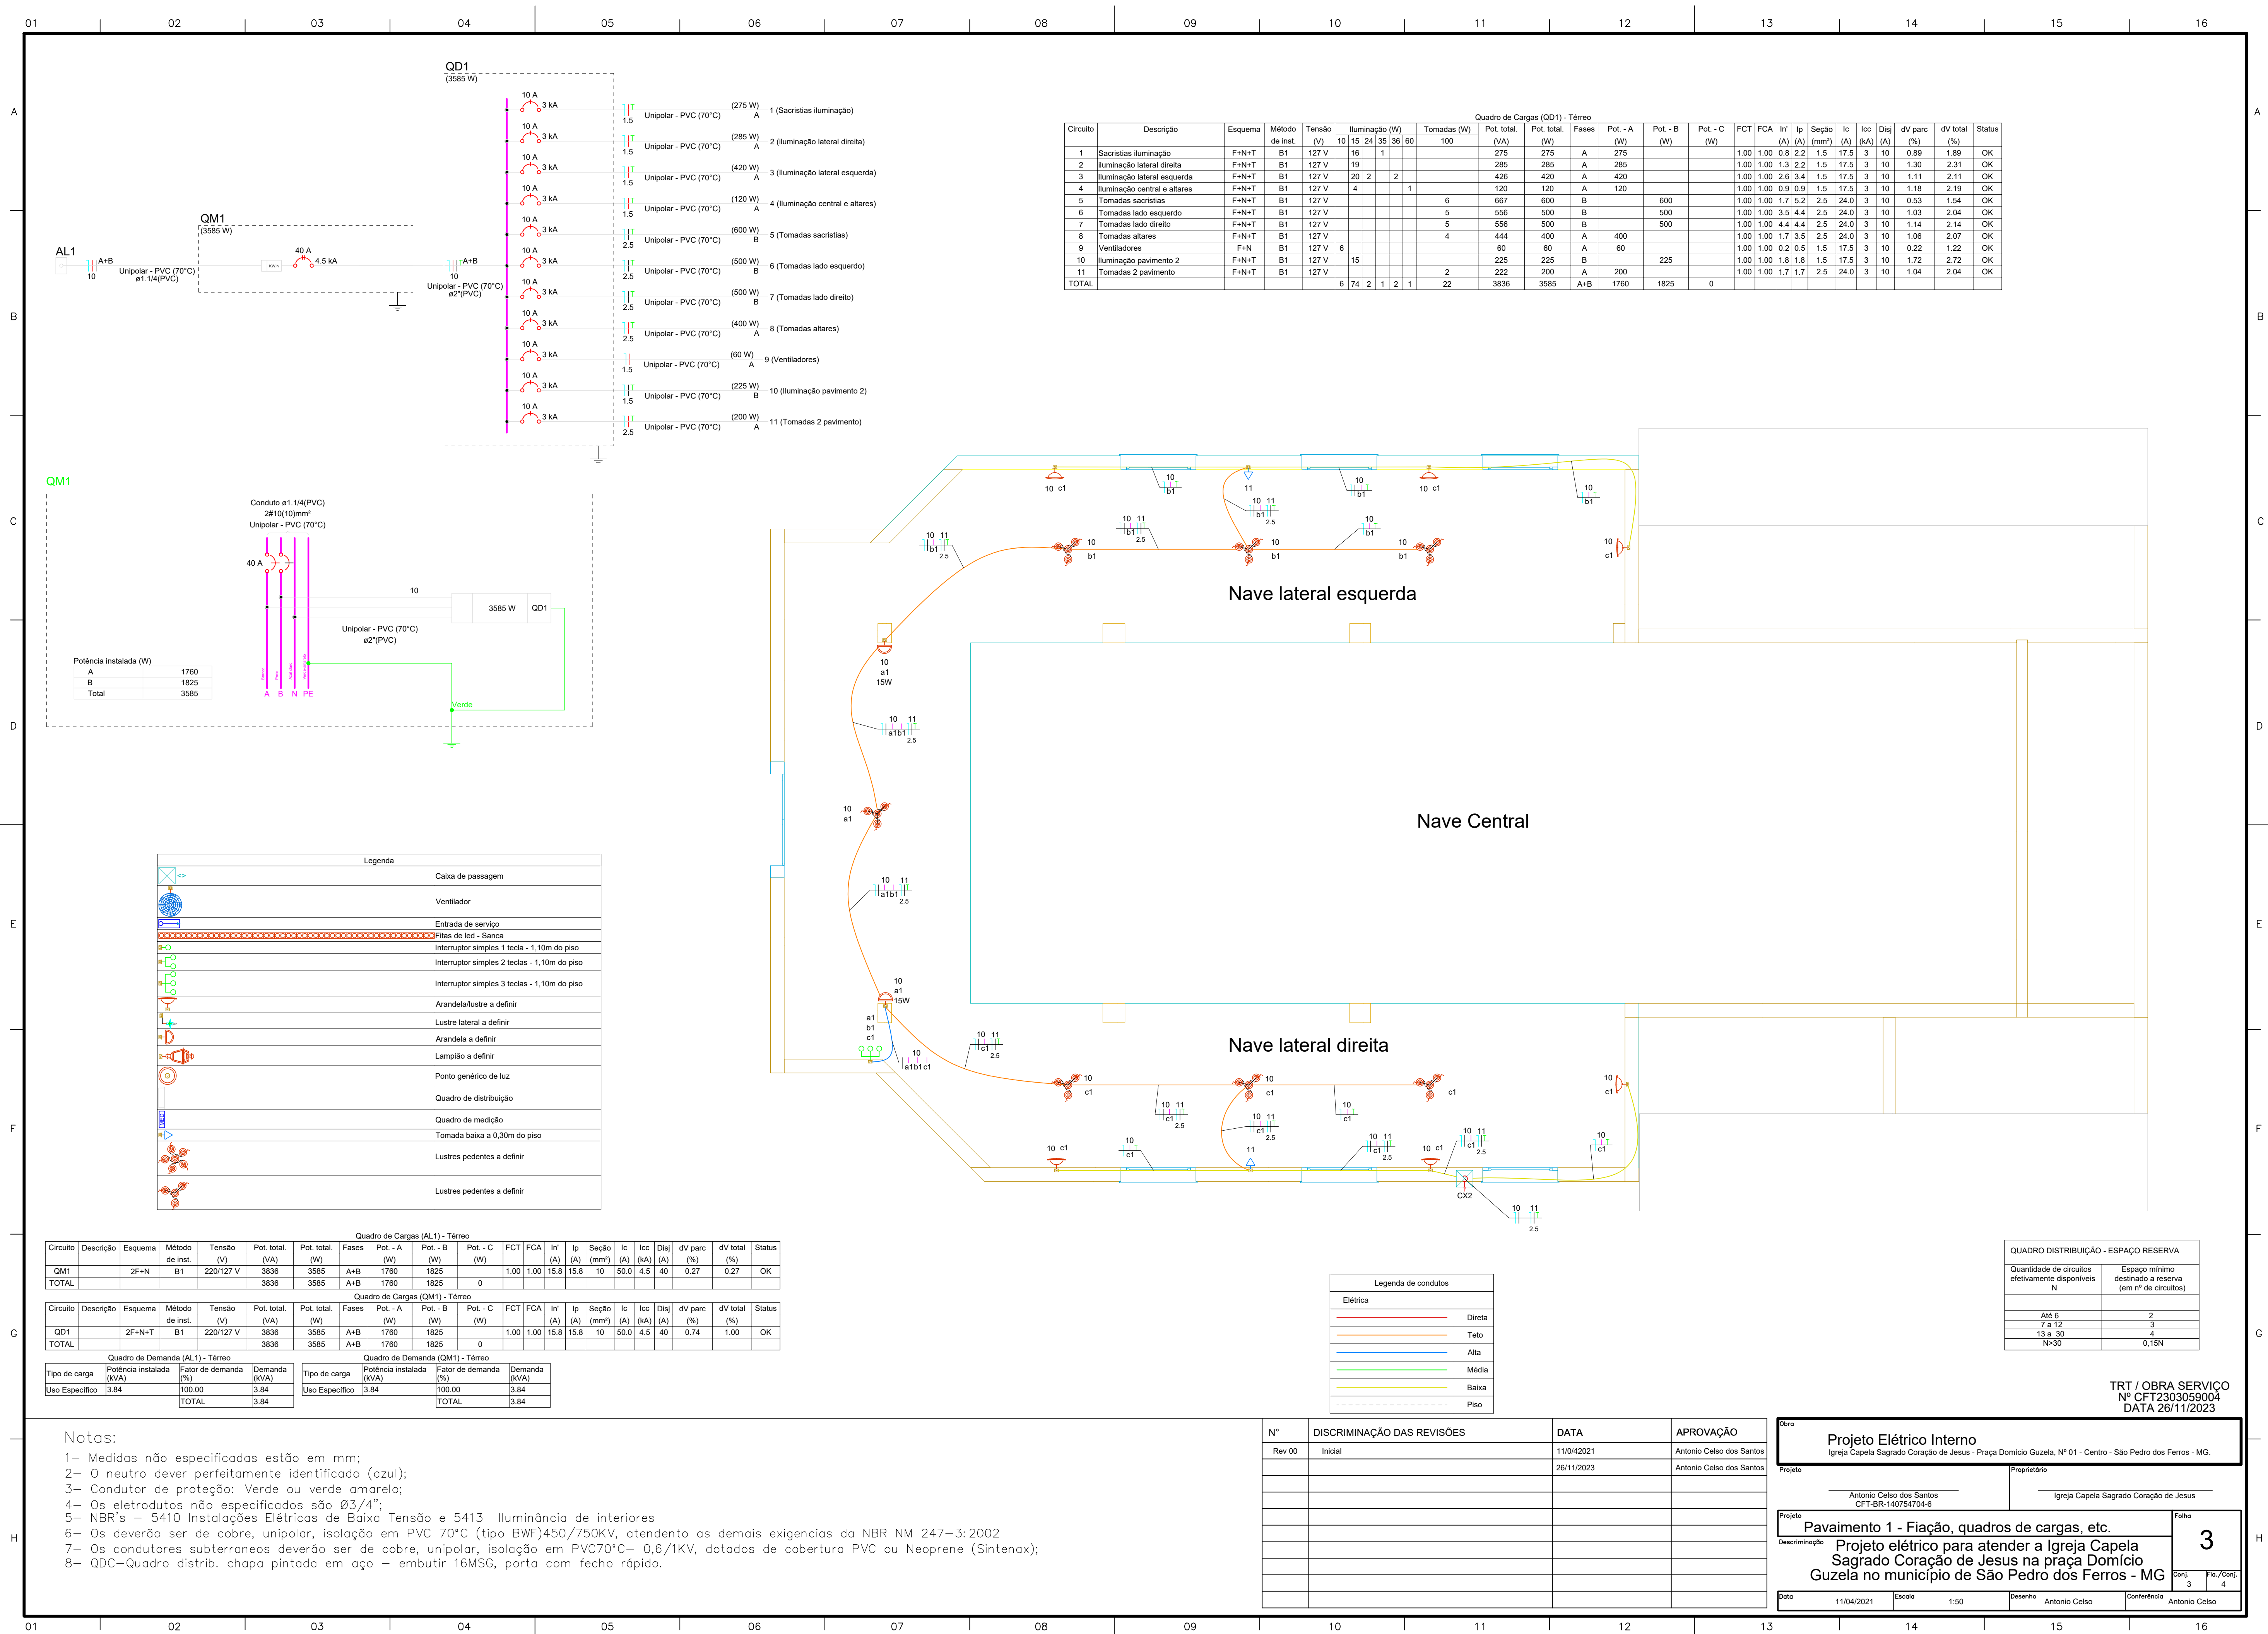

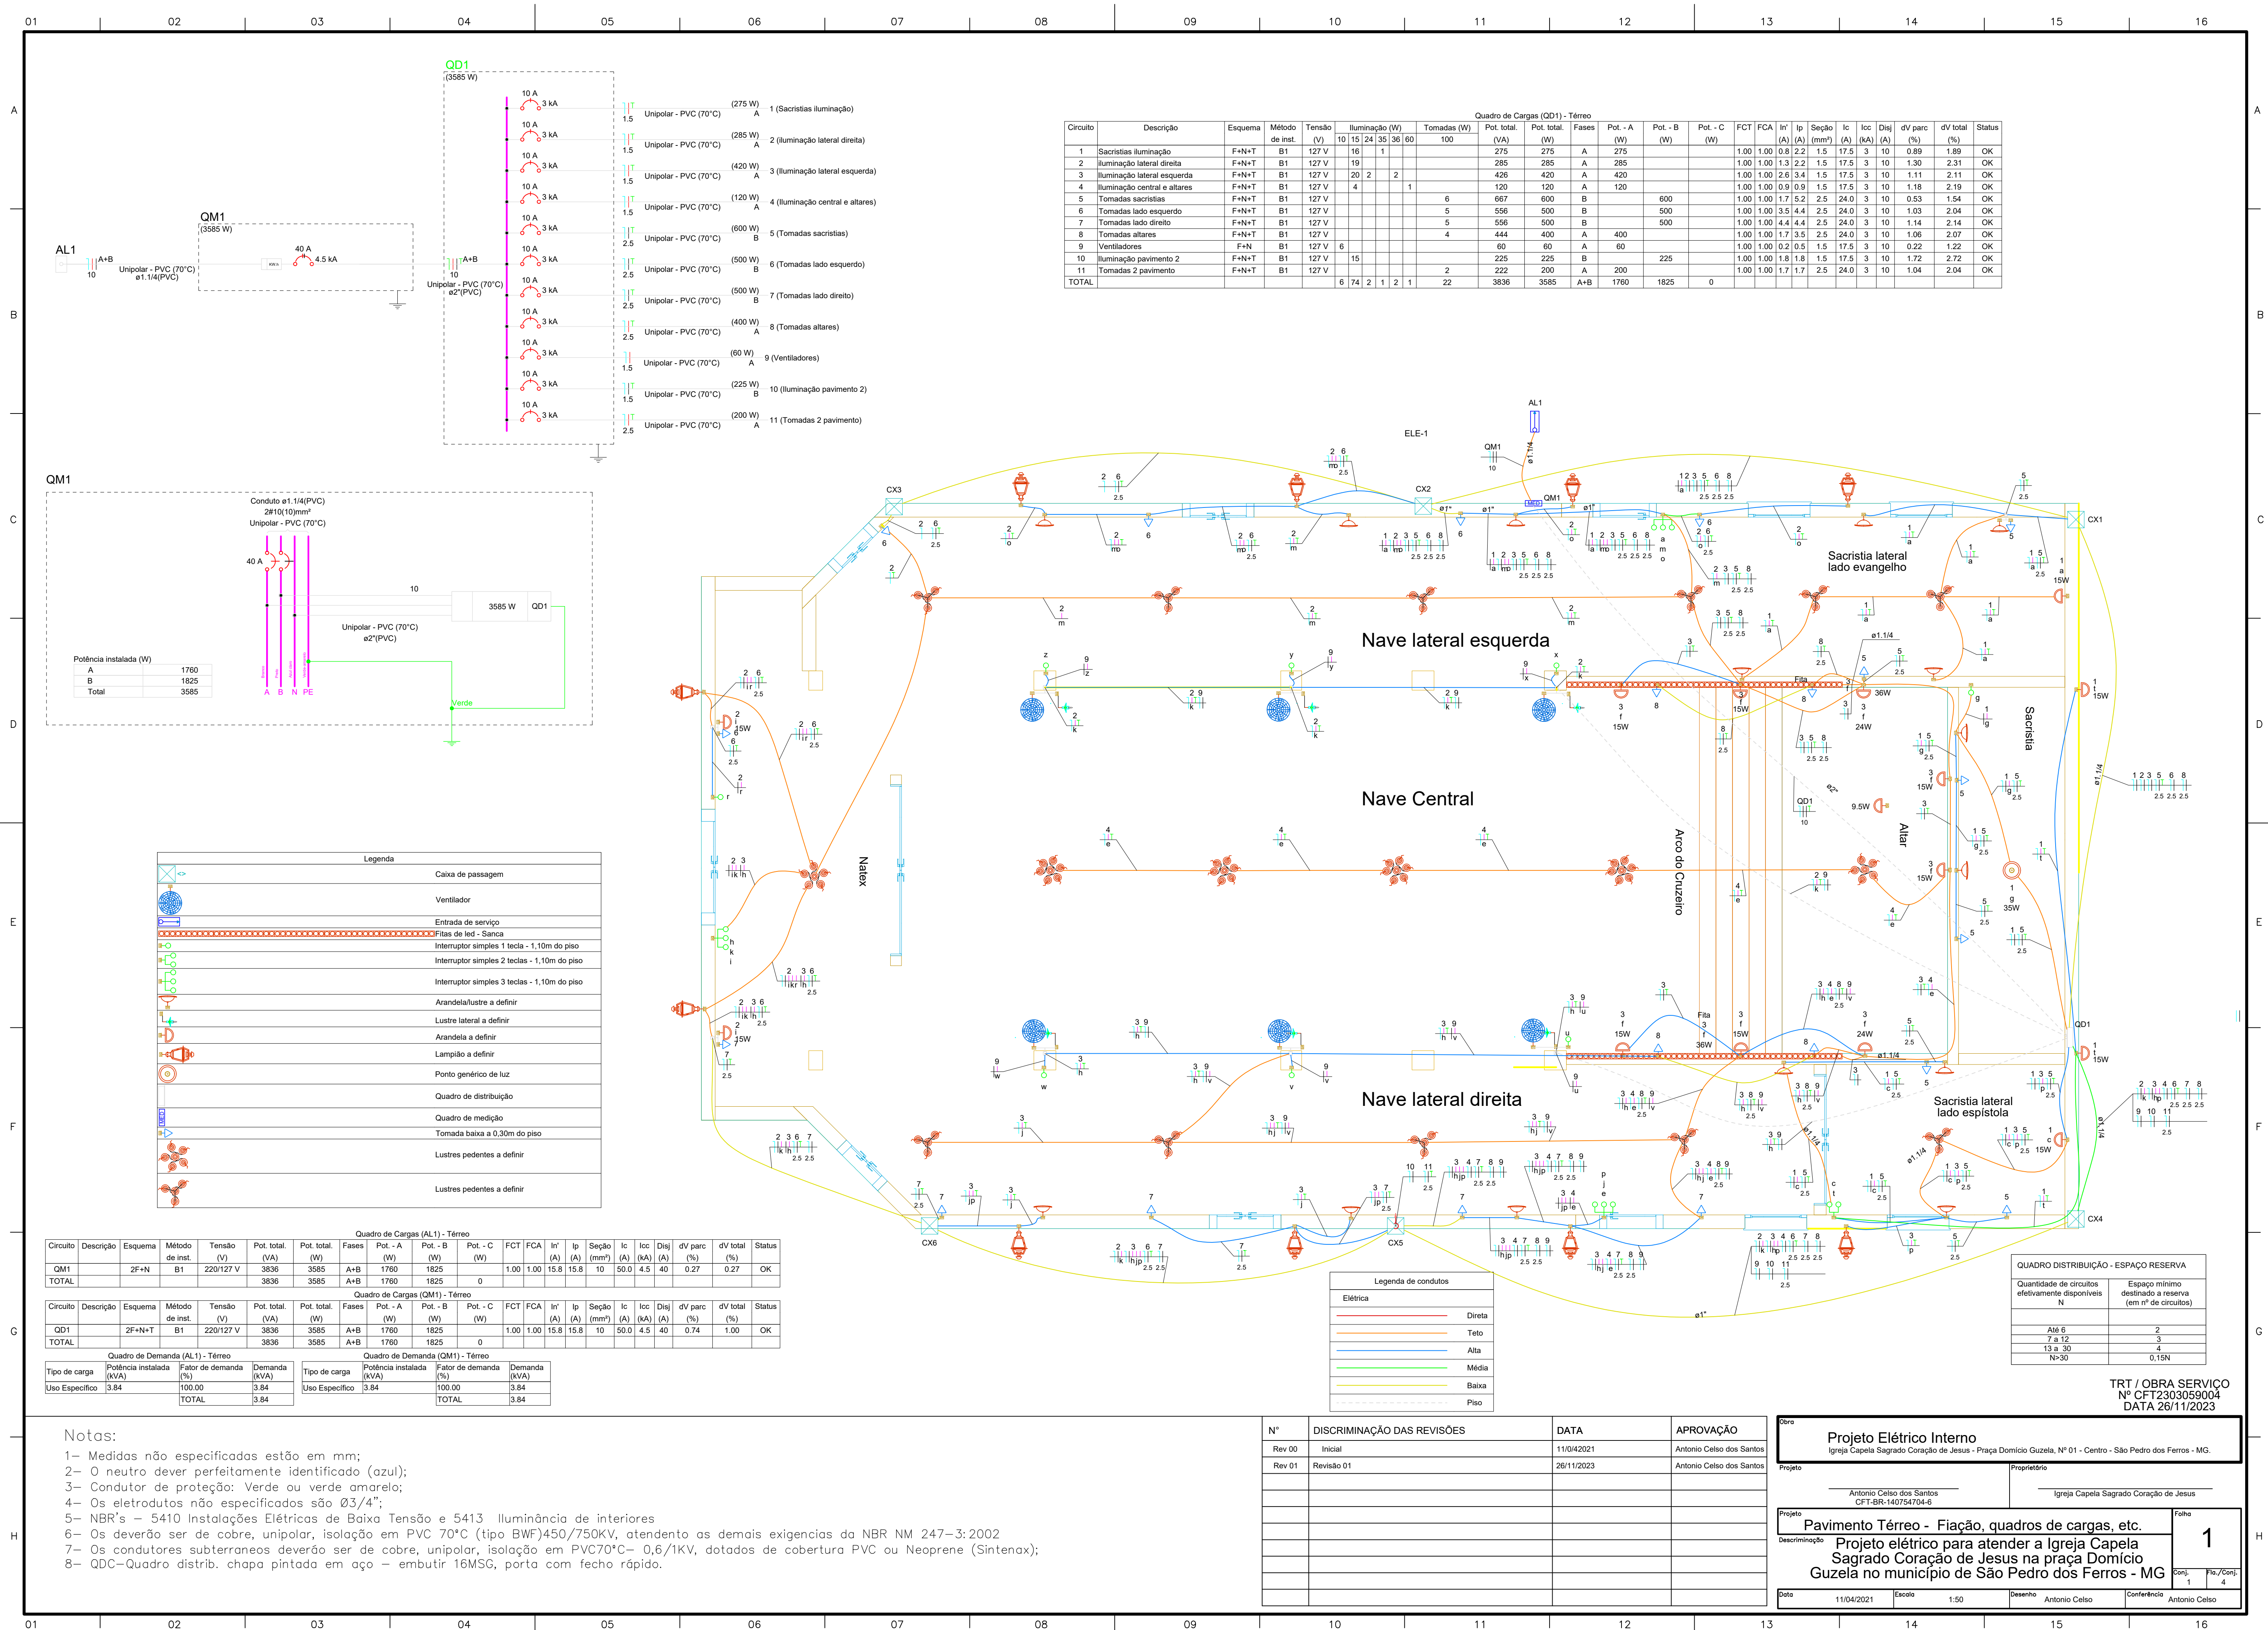

Legenda	
	Caixa de passagem
	Ventilador
	Entrada de serviço
	Fitas de led - Sanca
	Interruptor simples 1 tecla - 1,10m do piso
	Interruptor simples 2 teclas - 1,10m do piso
	Interruptor simples 3 teclas - 1,10m do piso
	Arandela/lustre a definir
	Luster lateral a definir
	Arandela a definir
	Lampião a definir
	Ponto genérico de luz 60W
	Quadro de distribuição
	Quadro de medição
	Tomada baixa a 0,30m do piso
	Lustres pendentes a definir

B

C

D

E

F

G

H

Legenda de condutos	
Elétrica	
	Direta
	Teto
	Alta
	Média
	Baixa
	Piso

Notas:
1- Medidas não especificadas estão em mm;
2- O neutro dever perfeitamente identificado (azul);
3- Condutor de proteção: Verde ou verde amarelo;
4- Os eletrodutos não especificados são Ø3/4";
5- NBR's - 5410 Instalações Elétricas de Baixa Tensão e 5413 Iluminância de interiores
6- Os deverão ser de cobre, unipolar, isolamento em PVC 70°C (tipo BWF)450/750KV, atendente as demais exigências da NBR NM 247-3:2002
7- Os condutores subterraneos deverão ser de cobre, unipolar, isolamento em PVC70°C- 0,6/1KV, dotados de cobertura PVC ou Neoprene (Sintenax);
8- QDC-Quadro distrib. chapa pintada em aço - embutir 16MSG, porta com fecho rápido.

N°	DISCRIMINAÇÃO DAS REVISÕES	DATA	APROVAÇÃO
Rev 00	Inicial	11/0/42021	Antonio Celso dos Santos
		26/11/2023	Antonio Celso dos Santos

Obra			
Projeto Elétrico Interno			
Igreja Capela Sagrado Coração de Jesus - Praça Domicio Guzela, Nº 01 - Centro - São Pedro dos Ferros - MG.			
Projeto	Proprietário		
Antonio Celso dos Santos CFT-BR-140754704-6	Igreja Capela Sagrado Coração de Jesus		
Projeto	Folha		
Pavimento Térreo - Esquema Isométrico.	2		
Descrição	Projeto elétrico para atender a Igreja Capela Sagrado Coração de Jesus na praça Domicio Guzela no município de São Pedro dos Ferros - MG		
Conj.	Fis./Conj.		
2	4		
Data	Escala	Desenho	Conferência
11/04/2021	1:50	Antonio Celso	Antonio Celso