



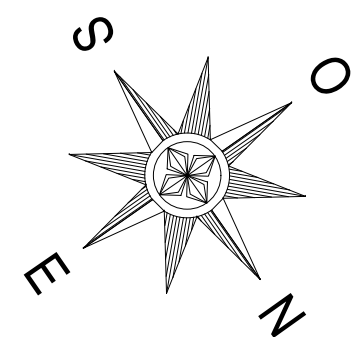

20°44'47.76"S
42°02'14.19"O


20°38'30.84"S
42° 4'26.12"O

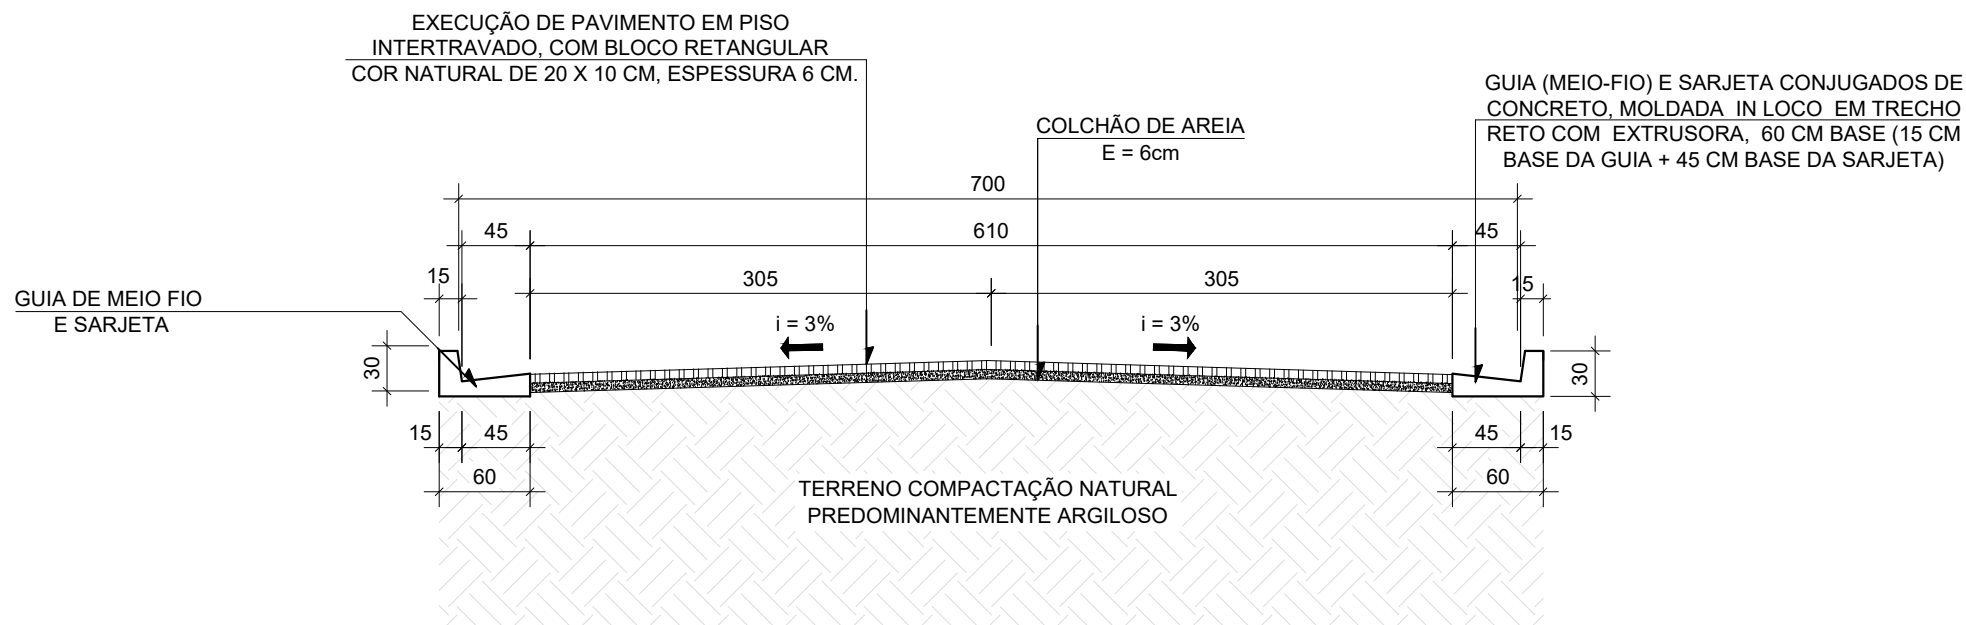

Sessão Transversal A - A
Esc.: 1/50

20°38'29.26"S
42° 4'20.68"O

Planta Chave
Esc.: S/Esc.

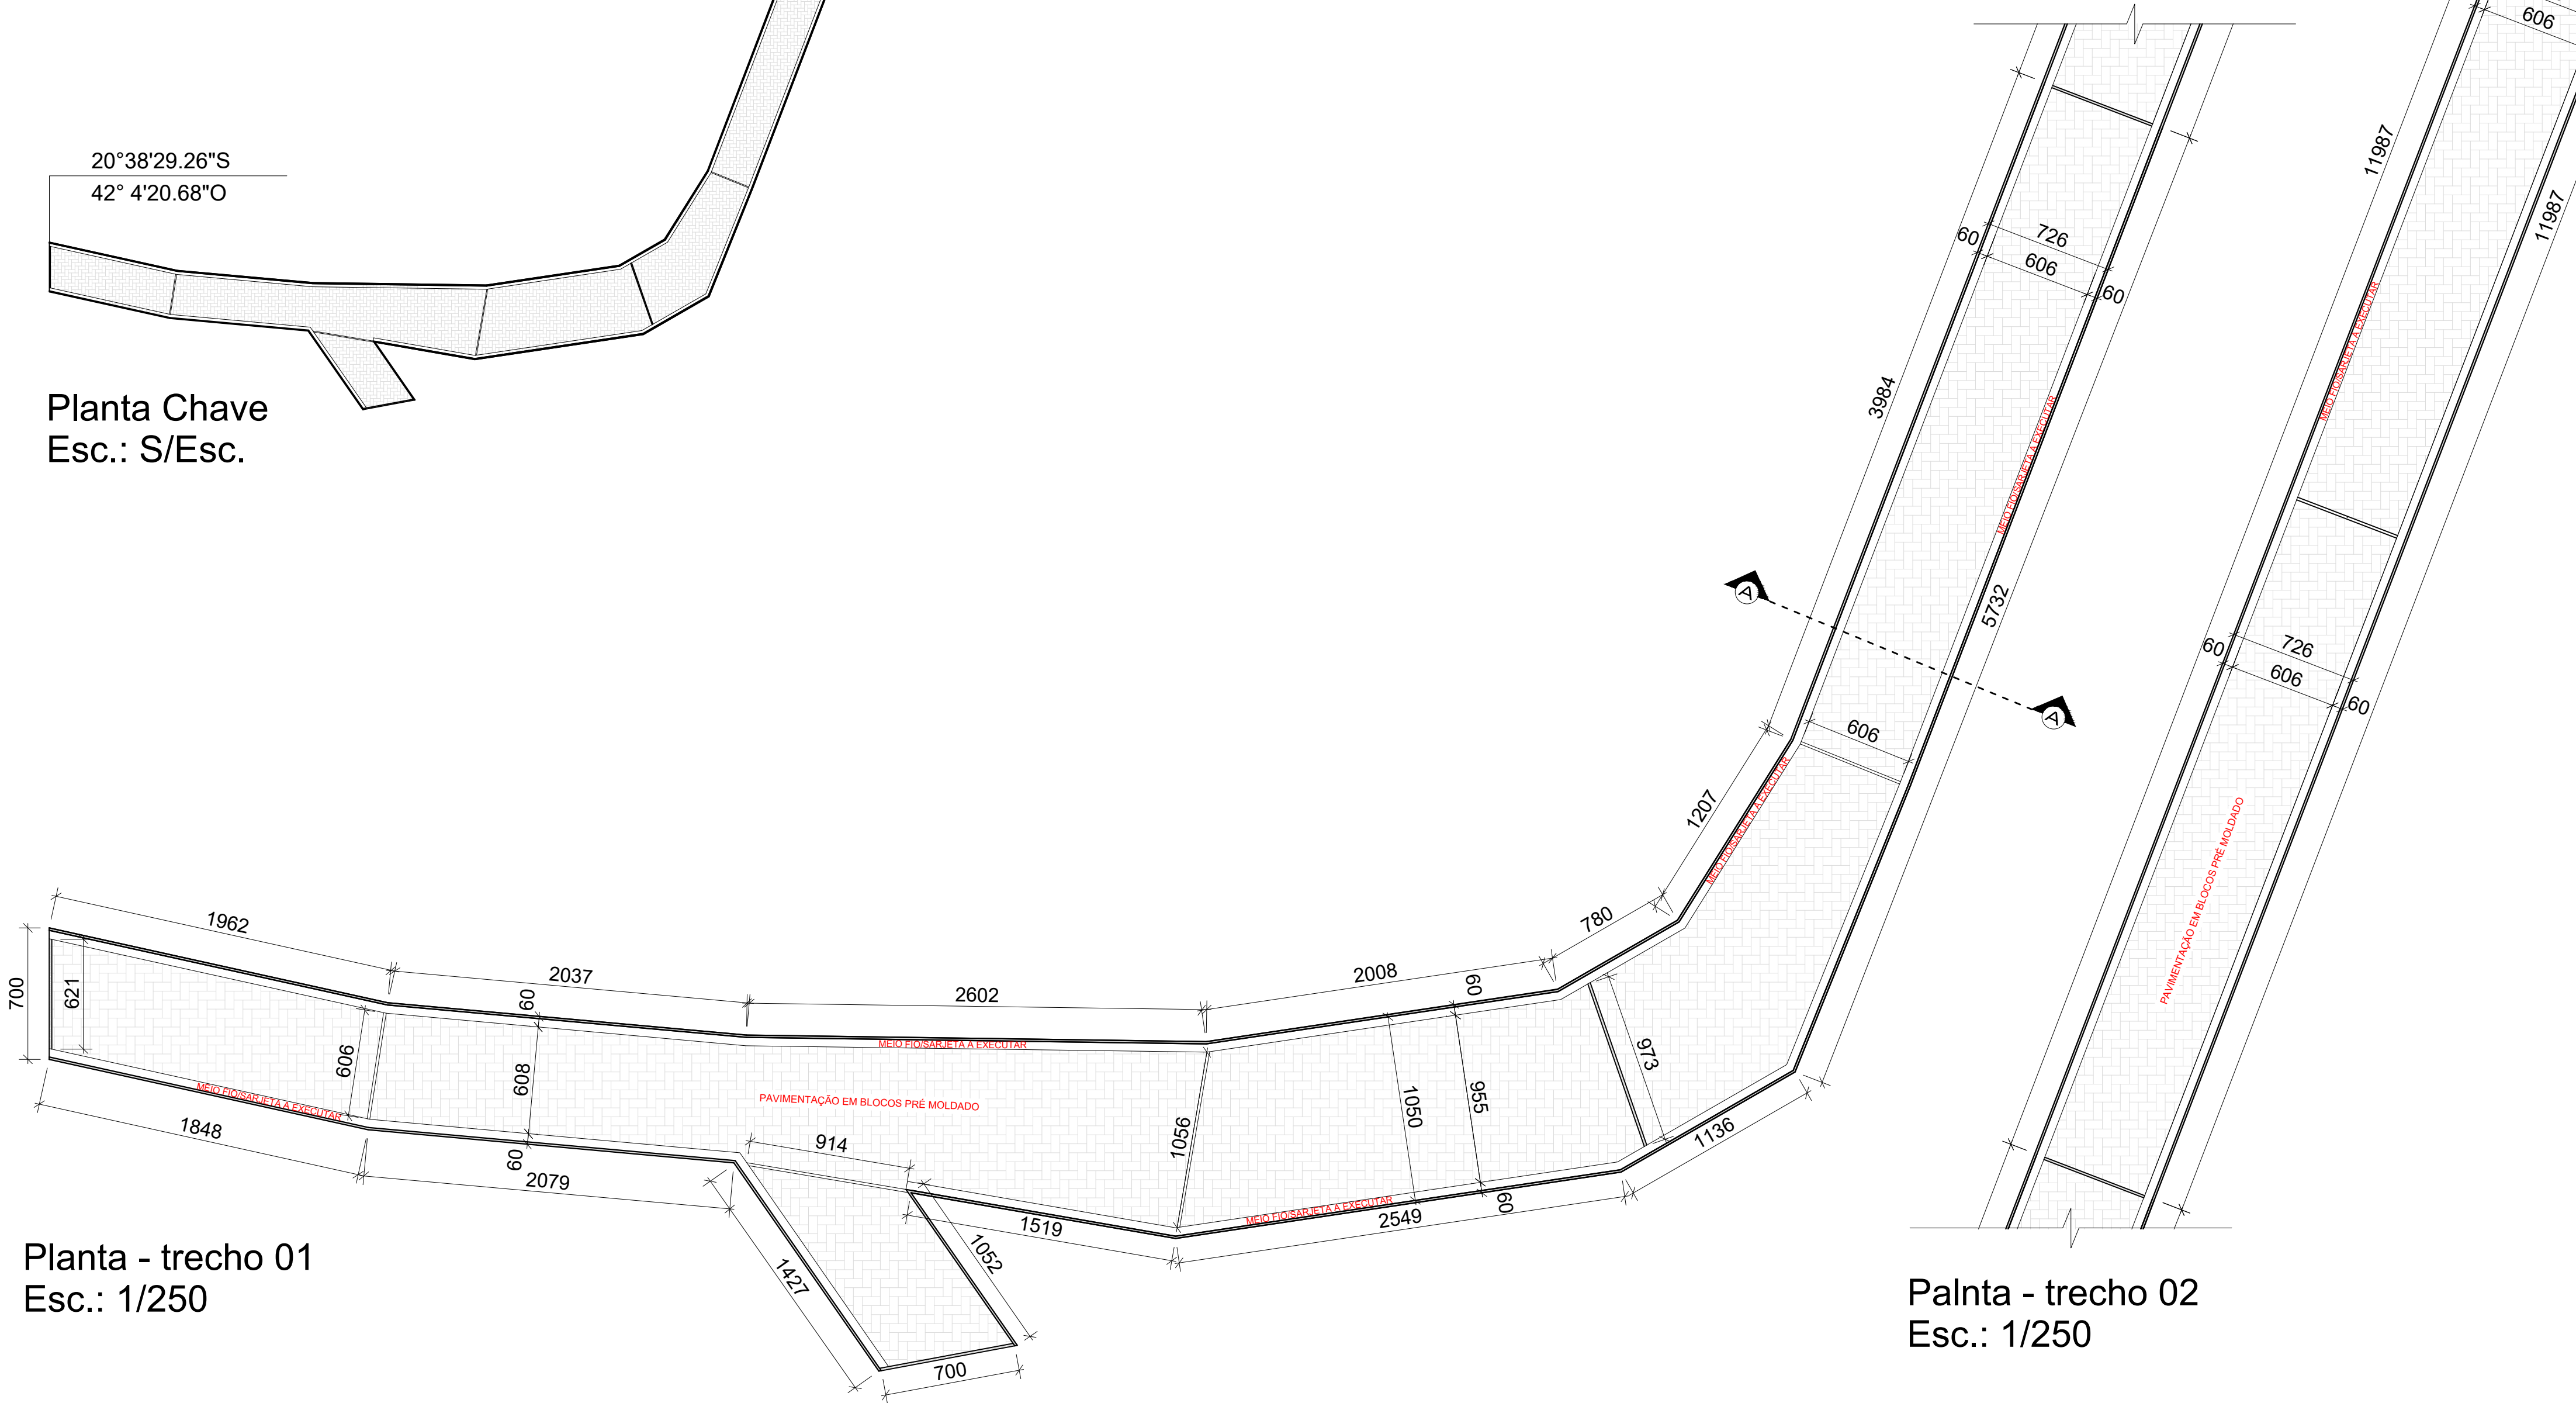


Planta - trecho 01
Esc.: 1/250

Planta - trecho 02
Esc.: 1/250

ÁREAS (m²)

ÁREA DE INTERVENÇÃO	CONSTRUÇÃO
	PAVIMENTAÇÃO A EXECUTAR 2.001,88 M2
	MEIO FIO CONJUGADO COM SARJETA 559,31 ML
	ÁREA TOTAL DE INTERVENÇÃO 2.247,56 M2

NOTAS:
1 - COTAS EM CENTÍMETRO EXCETO ONDE INDICADO

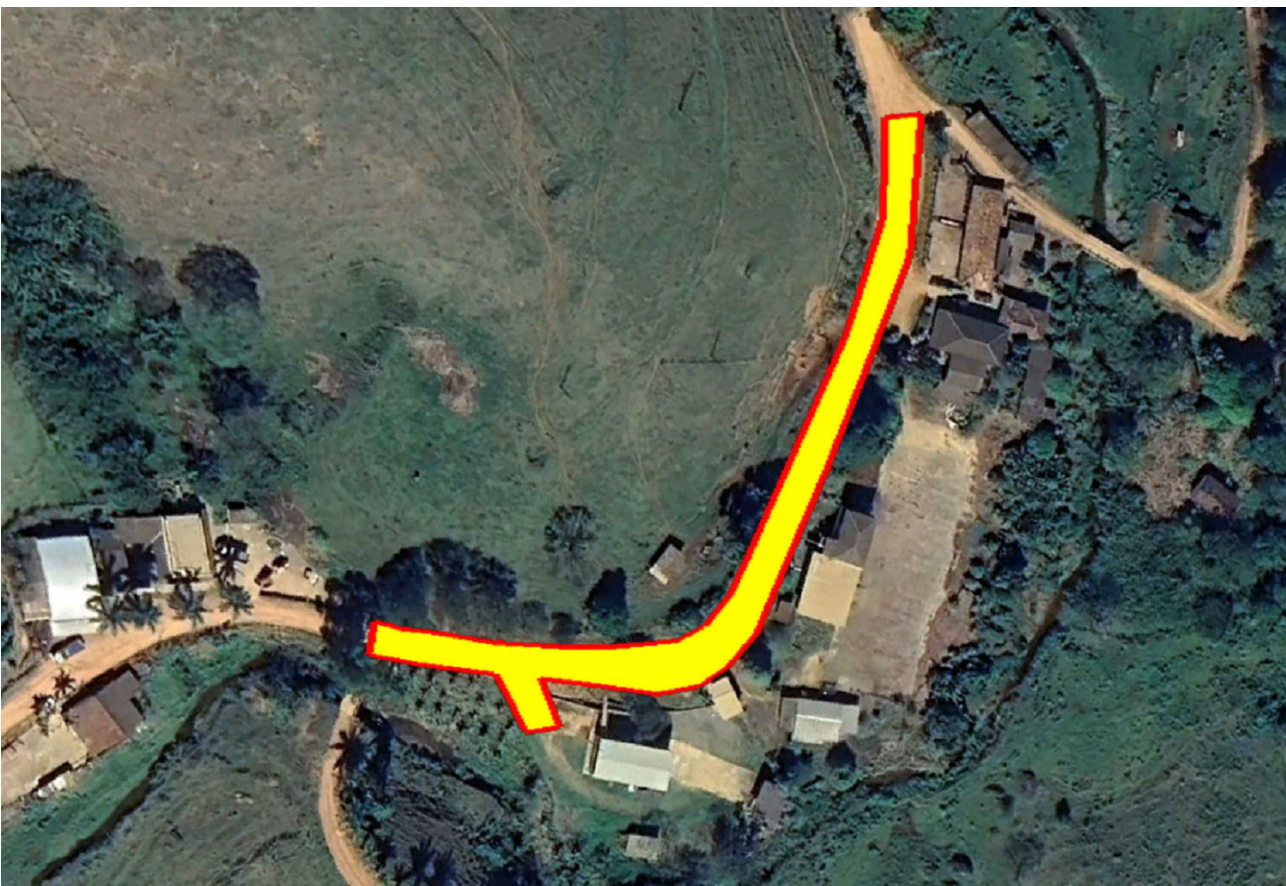

PLANTA DE PAVIMENTAÇÃO
PAVIMENTAÇÃO DE VIAS RURAIS

COMUNIDADE DE CONCEIÇÃO - CONA RURAL - CARANGOLA, MG.

PROPRIETÁRIO : PREFEITURA MUNICIPAL DE CARANGOLA CNPJ.: 19.279.827/0001 - 04

PROJETO : LEONARDO DE MORAIS OLIVEIRA - ENGENHEIRO CIVIL CREA : MG 198.986 / D

DESENHO Nº : PAV - 01/2026 REV-00 DATA: 09 / 06 / 2026 ESCALAS: INDICADAS PÁGINA : 01 / 01

Direitos autorais reservados. A reprodução total ou parcial sem autorização prévia, sujeita o infrator às penalidades da Lei 24.12.1988. PROJETO VINCULADO A ART Nº MG20265002571