



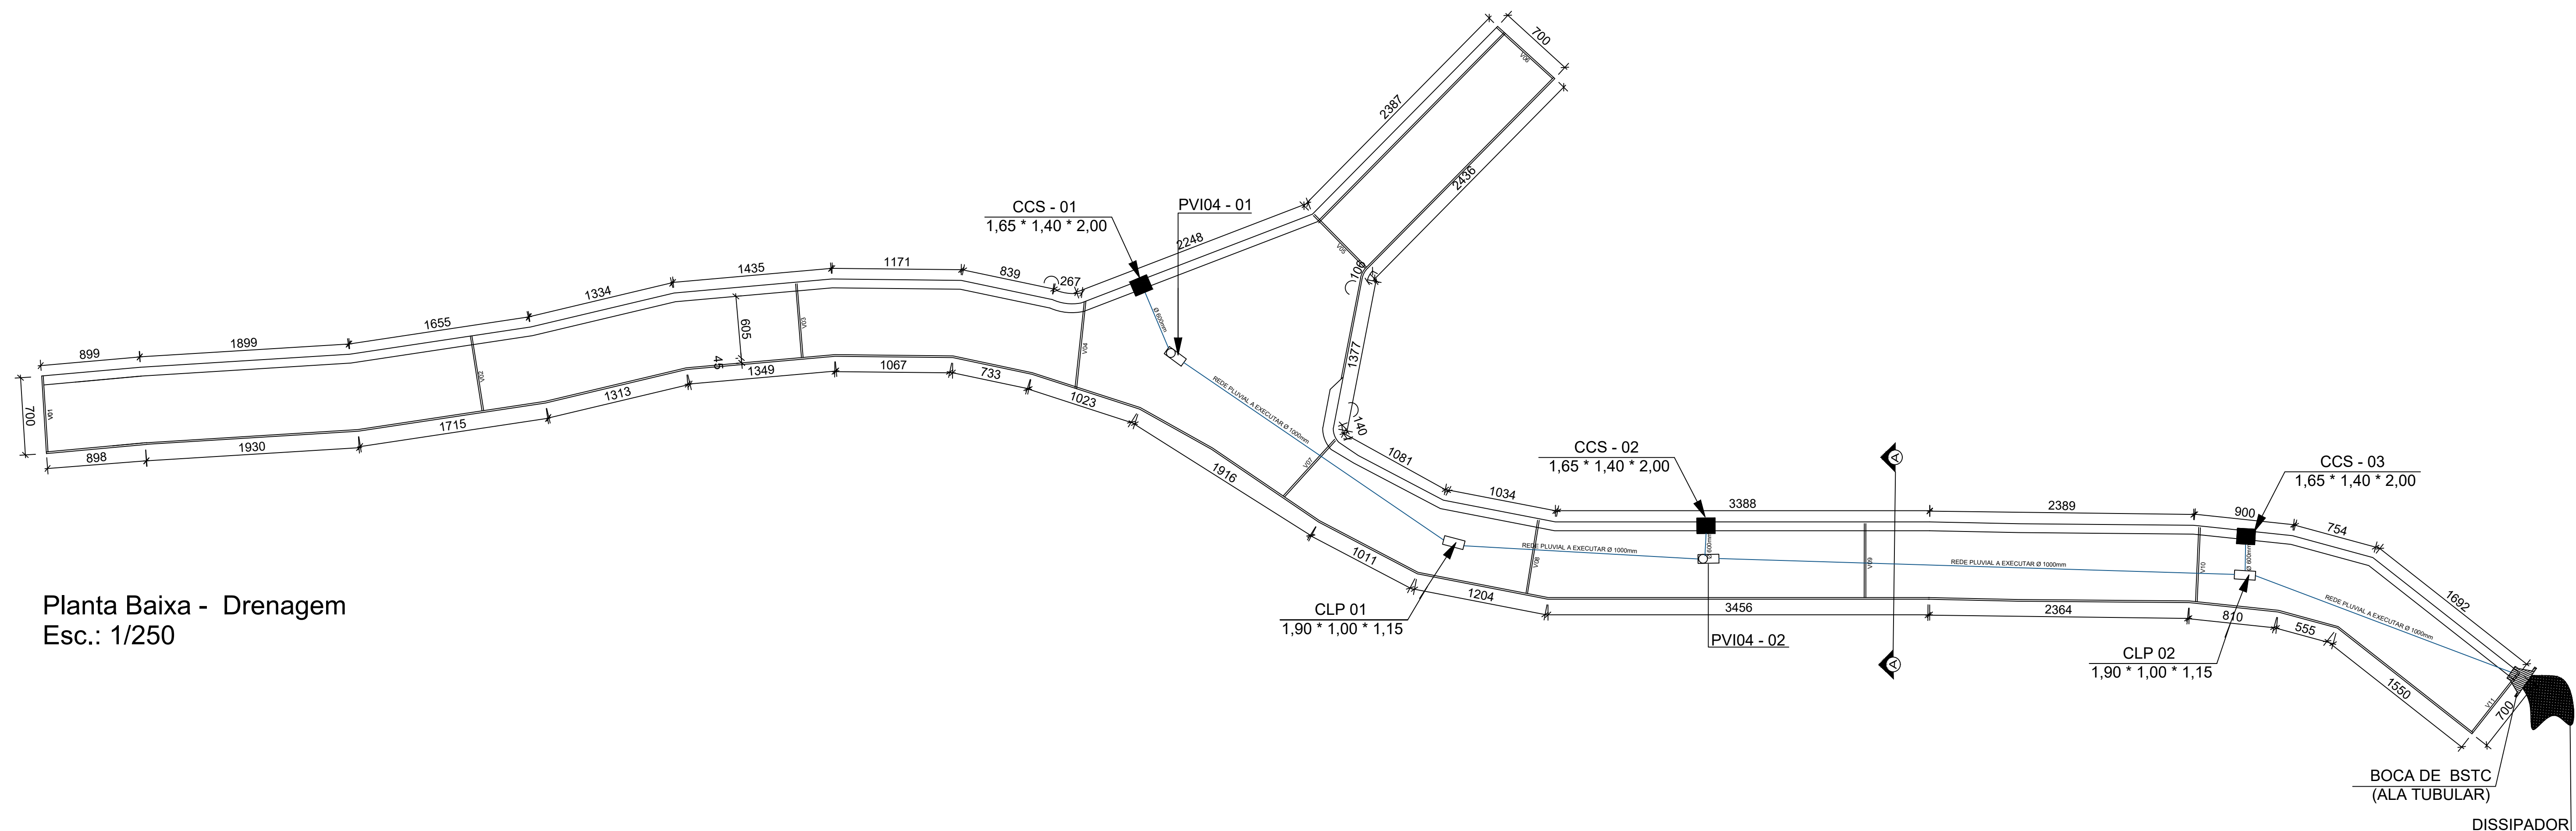


Planta Baixa - Drenagem
Esc.: 1/250


Poço de Visita PVI 04 - 01
Planta
Esc.: 1/50

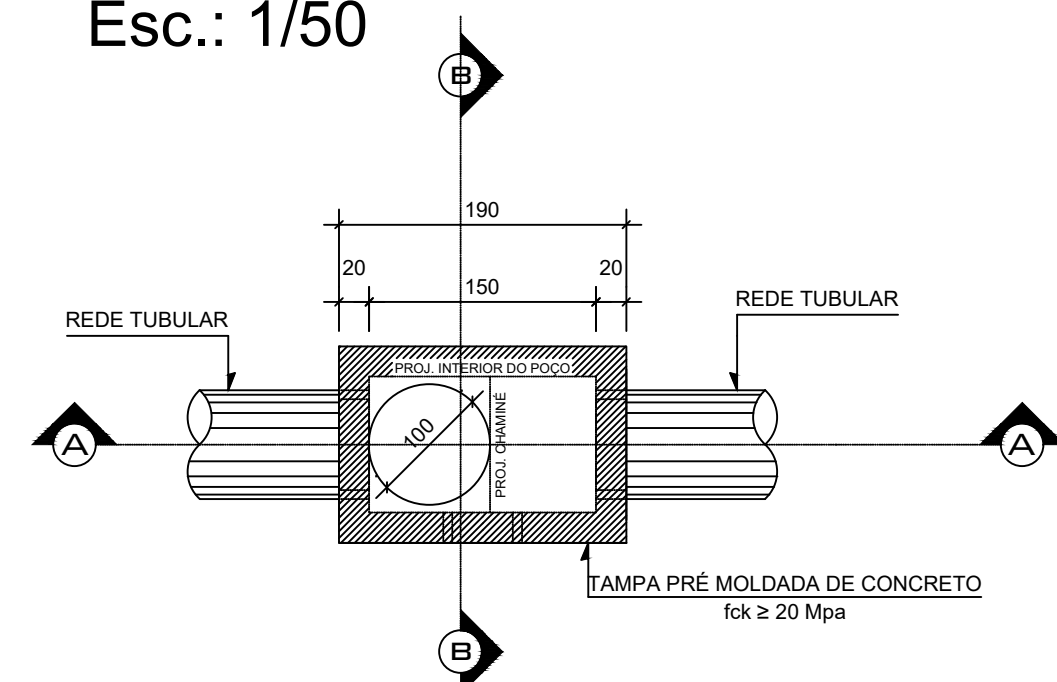



Corte A - A
Esc.: 1/50

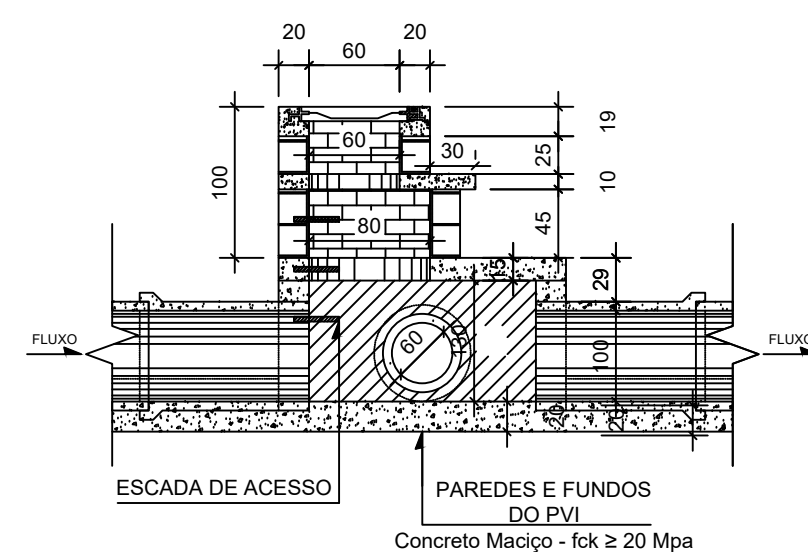

Caixa de ligação e passagem CLP04
Planta
Esc.: 1/50

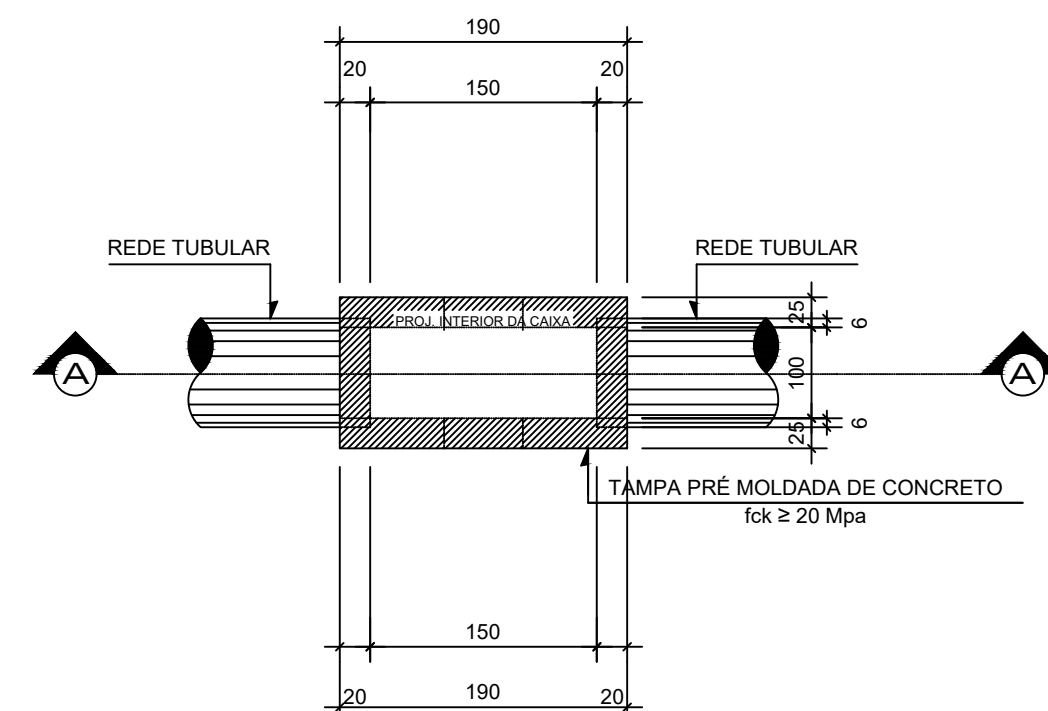

Corte A - A
Esc.: 1/50

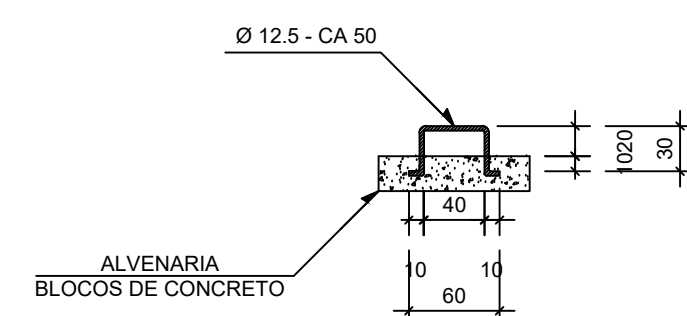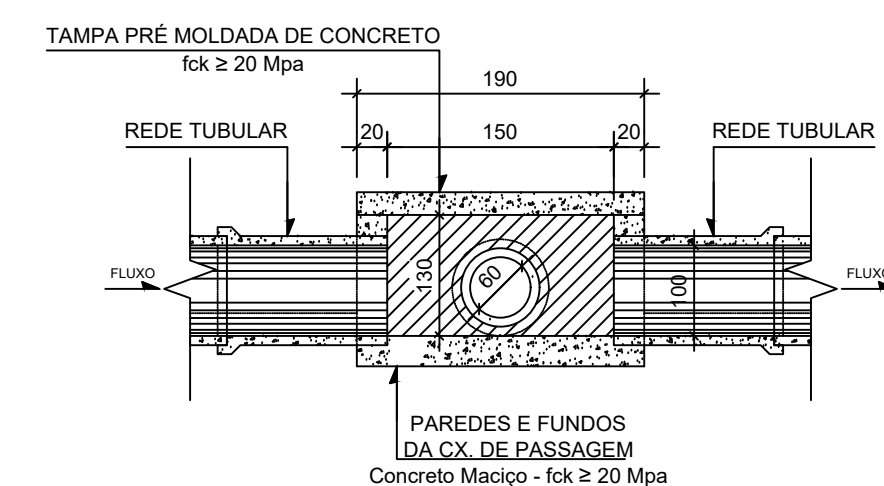

Tampão de Ferro Fundido
Esc.: S. Esc.

