

LEGENDA

CURVA DE NIVEL

MARCO TOPOGRÁFICO

CERCAS

LIMITE FAIXA DE APP

CAIXAS DE PASSAGEM ADUTORA ATUAL

UNIDADES EXISTENTES

UNIDADES EXISTENTES A DESATIVAR

MURO DE GABIÃO

TERRENO COM ROCHAS

LINHA CARGA MÁXIMA

LINHA PIEZOMÉTRICA

TRECHO AÉREO GRAMPEADO

VENTOSA TRÍPLICE FUNÇÃO DN 50 MM

REGISTRO DE DESCARGA DN 100 MM


ADUTORA TC DN 500 MM - EXISTENTE - A ABANDONAR

ADUTORA PVC/F\*F\* DN 250 MM - EXISTENTE - A MANTER

ADUTORA F\*F\* DN 450 MM - A CONSTRUIR

ADUTORA PVC/F\*F\* DN 300 MM - A CONSTRUIR

BLOCO ANCORAGEM

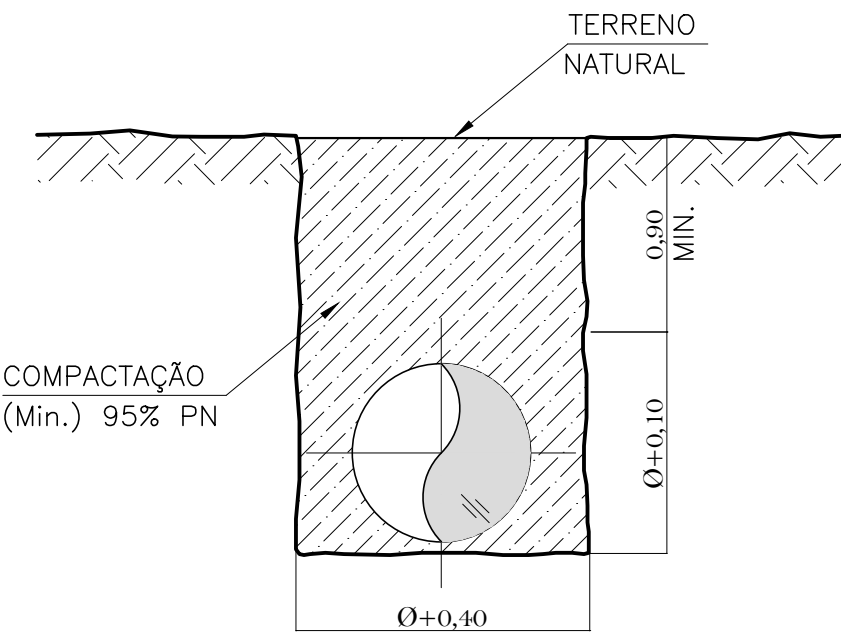



VALA TÍPICA P/ ASSENTAMENTO SEM ESCALA

OBSERVAÇÃO:

1- COTAS TOPOGRÁFICAS E DIMENSÕES EM METRO, SALVO INDICAÇÃO CONTRÁRIA.

2- LEVANTAMENTO TOPOGRÁFICO REALIZADO POR: Sérgio Murilo Almeida Campos Engenheiro Agrimensor - CREA/MG - 118.808/D Rua Santa Luzia, 63 - Centro - Carangola/MG Fone: 32 3741-2714 camposagrimensura@yahoo.com.br

ARTICULAÇÃO

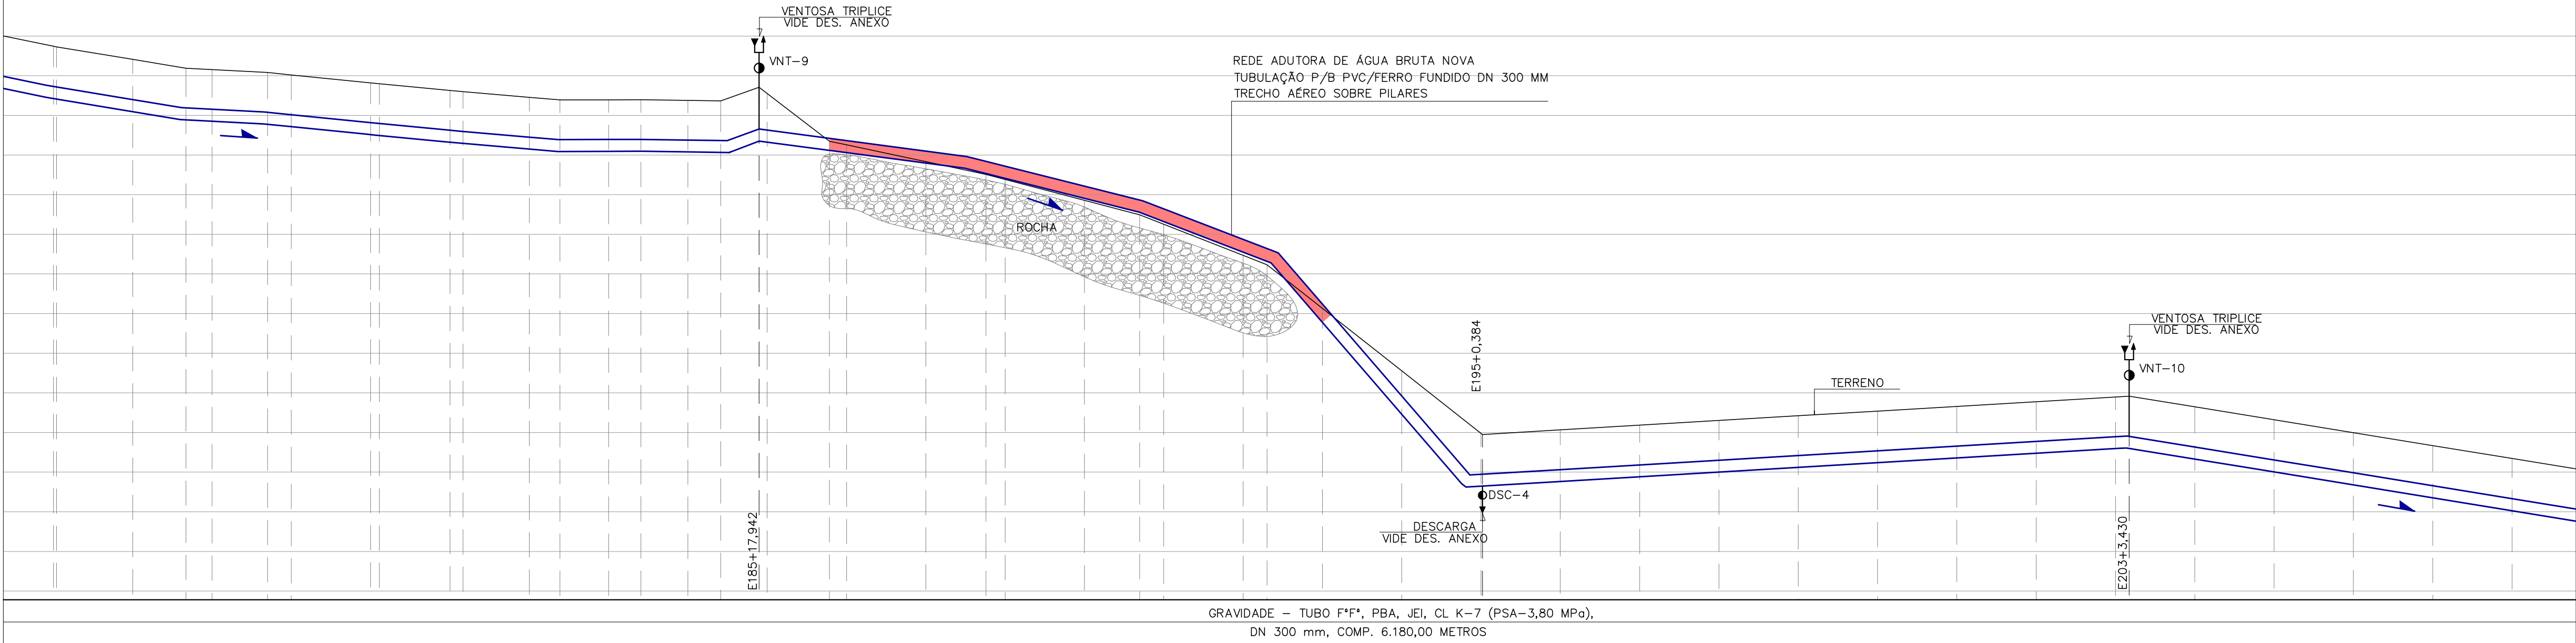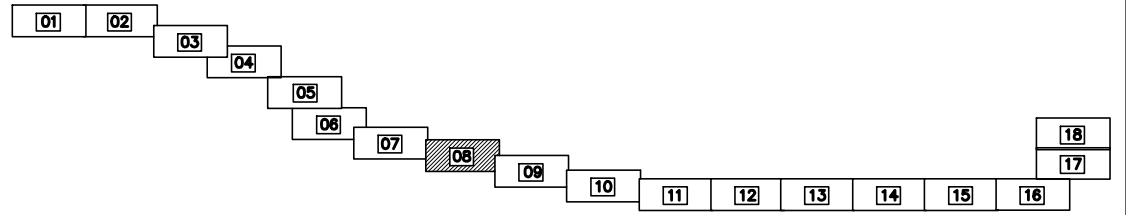

E175+16.576	E176	E177	E178+13.024	E179	E180	E181+13.018	E182	E183	E184+13.018	E185	E186	E187	E188	E189	E190	E191	E192+13.022	E193	E194	E195	E196	E197	E198	E199	E200	E201	E202	E203	E204	E205	E206	E207	E208
183.314	183.311		183.308	183.305	183.302	183.299	183.296	183.293	183.290	183.287	183.284	183.281	183.278	183.275	183.272	183.269	183.266	183.263	183.260	183.257	183.254	183.251	183.248	183.245	183.242	183.239	183.236	183.233	183.230	183.227	183.224	183.221	183.218

PERFIL LONGITUDINAL  
ESCALA HOR.: 1:1000  
ESCALA VERT.: 1:100

REV.	DESCRIÇÃO	DATA	EXEC.	VERIF.	APROV.
CONTRATADA:	FRAGA MARQUES Engenharia e Construção	CONTRATO Nº	010/2018	RESP. TEC.:	LUAN FERREIRA DE SOUZA MARQUES
CONCEDENTE:	Ministério da Saúde Fundação Nacional de Saúde	REG. CREA:	2014140512	SUPERINTENDÊNCIA ESTADUAL DE MINAS GERAIS	Divisão de Engenharia de Saúde Pública
CONTRATANTE:	Serviço Municipal de Saneamento Básico e Infraestrutura	PROGRAMA:	Programa de Aceleração do Crescimento - PAC 2	MUNICÍPIO/ÁREA:	CARANGOLA-MG
TÍTULO:	SISTEMA DE ABASTECIMENTO DE ÁGUA ADUTORA DE ÁGUA BRUTA - A CONSTRUIR PLANTA BAIXA E PERFIL	DATA:	DEZEMBRO/2018	ESCALA:	INDICADA
ARQUIVO:		FRANCHA:			10/51