


LEGENDA

- CURVA DE NIVEL
- MARCO TOPOGRÁFICO
- CERCAS
- LIMITE FAIXA DE APP
- CAIXAS DE PASSAGEM ADUTORA ATUAL
- UNIDADES EXISTENTES
- UNIDADES EXISTENTES A DESATIVAR
- MURO DE GABIÃO
- TERRENO COM ROCHAS
- LINHA CARGA MÁXIMA
- LINHA PIEZOMÉTRICA
- TRECHO AÉREO GRAMPEADO
- VENTOSA TRÍPLICE FUNÇÃO DN 50 MM
- REGISTRO DE DESCARGA DN 100 MM
- ADUTORA TC DN 500 MM - EXISTENTE - A ABANDONAR
- ADUTORA PVC/F*F* DN 250 MM - EXISTENTE - A MANTER
- ADUTORA F*F* DN 450 MM - A CONSTRUIR
- ADUTORA PVC/F*F* DN 300 MM - A CONSTRUIR
- BLOCO ANCORAGEM

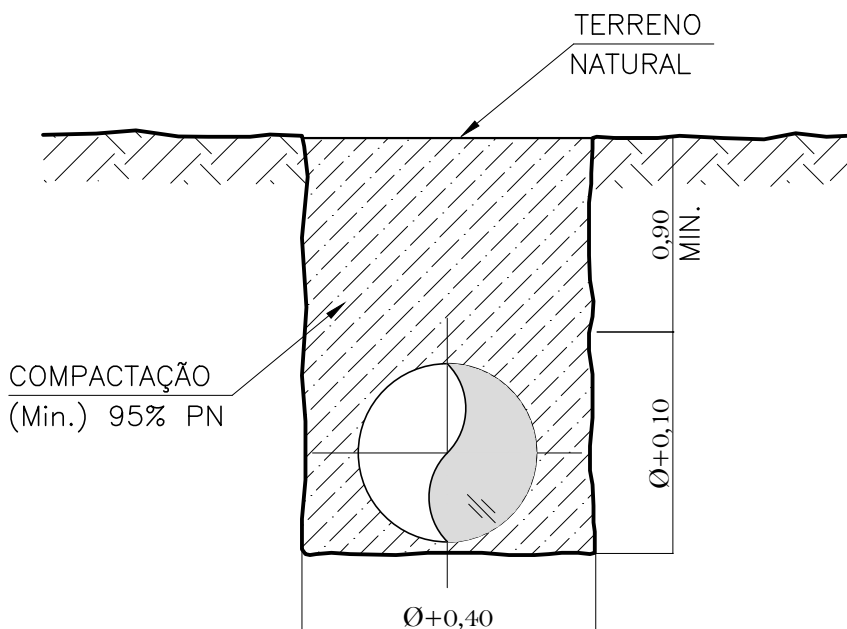



VALA TÍPICA P/ ASSENTAMENTO SEM ESCALA





OBSERVAÇÃO:

1- COTAS TOPOGRÁFICAS E DIMENSÕES EM METRO, SALVO INDICAÇÃO CONTRÁRIA.

2- LEVANTAMENTO TOPOGRÁFICO REALIZADO POR: Sérgio Murilo Almeida Campos Engenheiro Agrimensor - CREA/MG - 118.808/D Rua Santa Luzia, 63 - Centro - Carangola/MG Fone: 32 3741-2714 camposagrimensura@yahoo.com.br

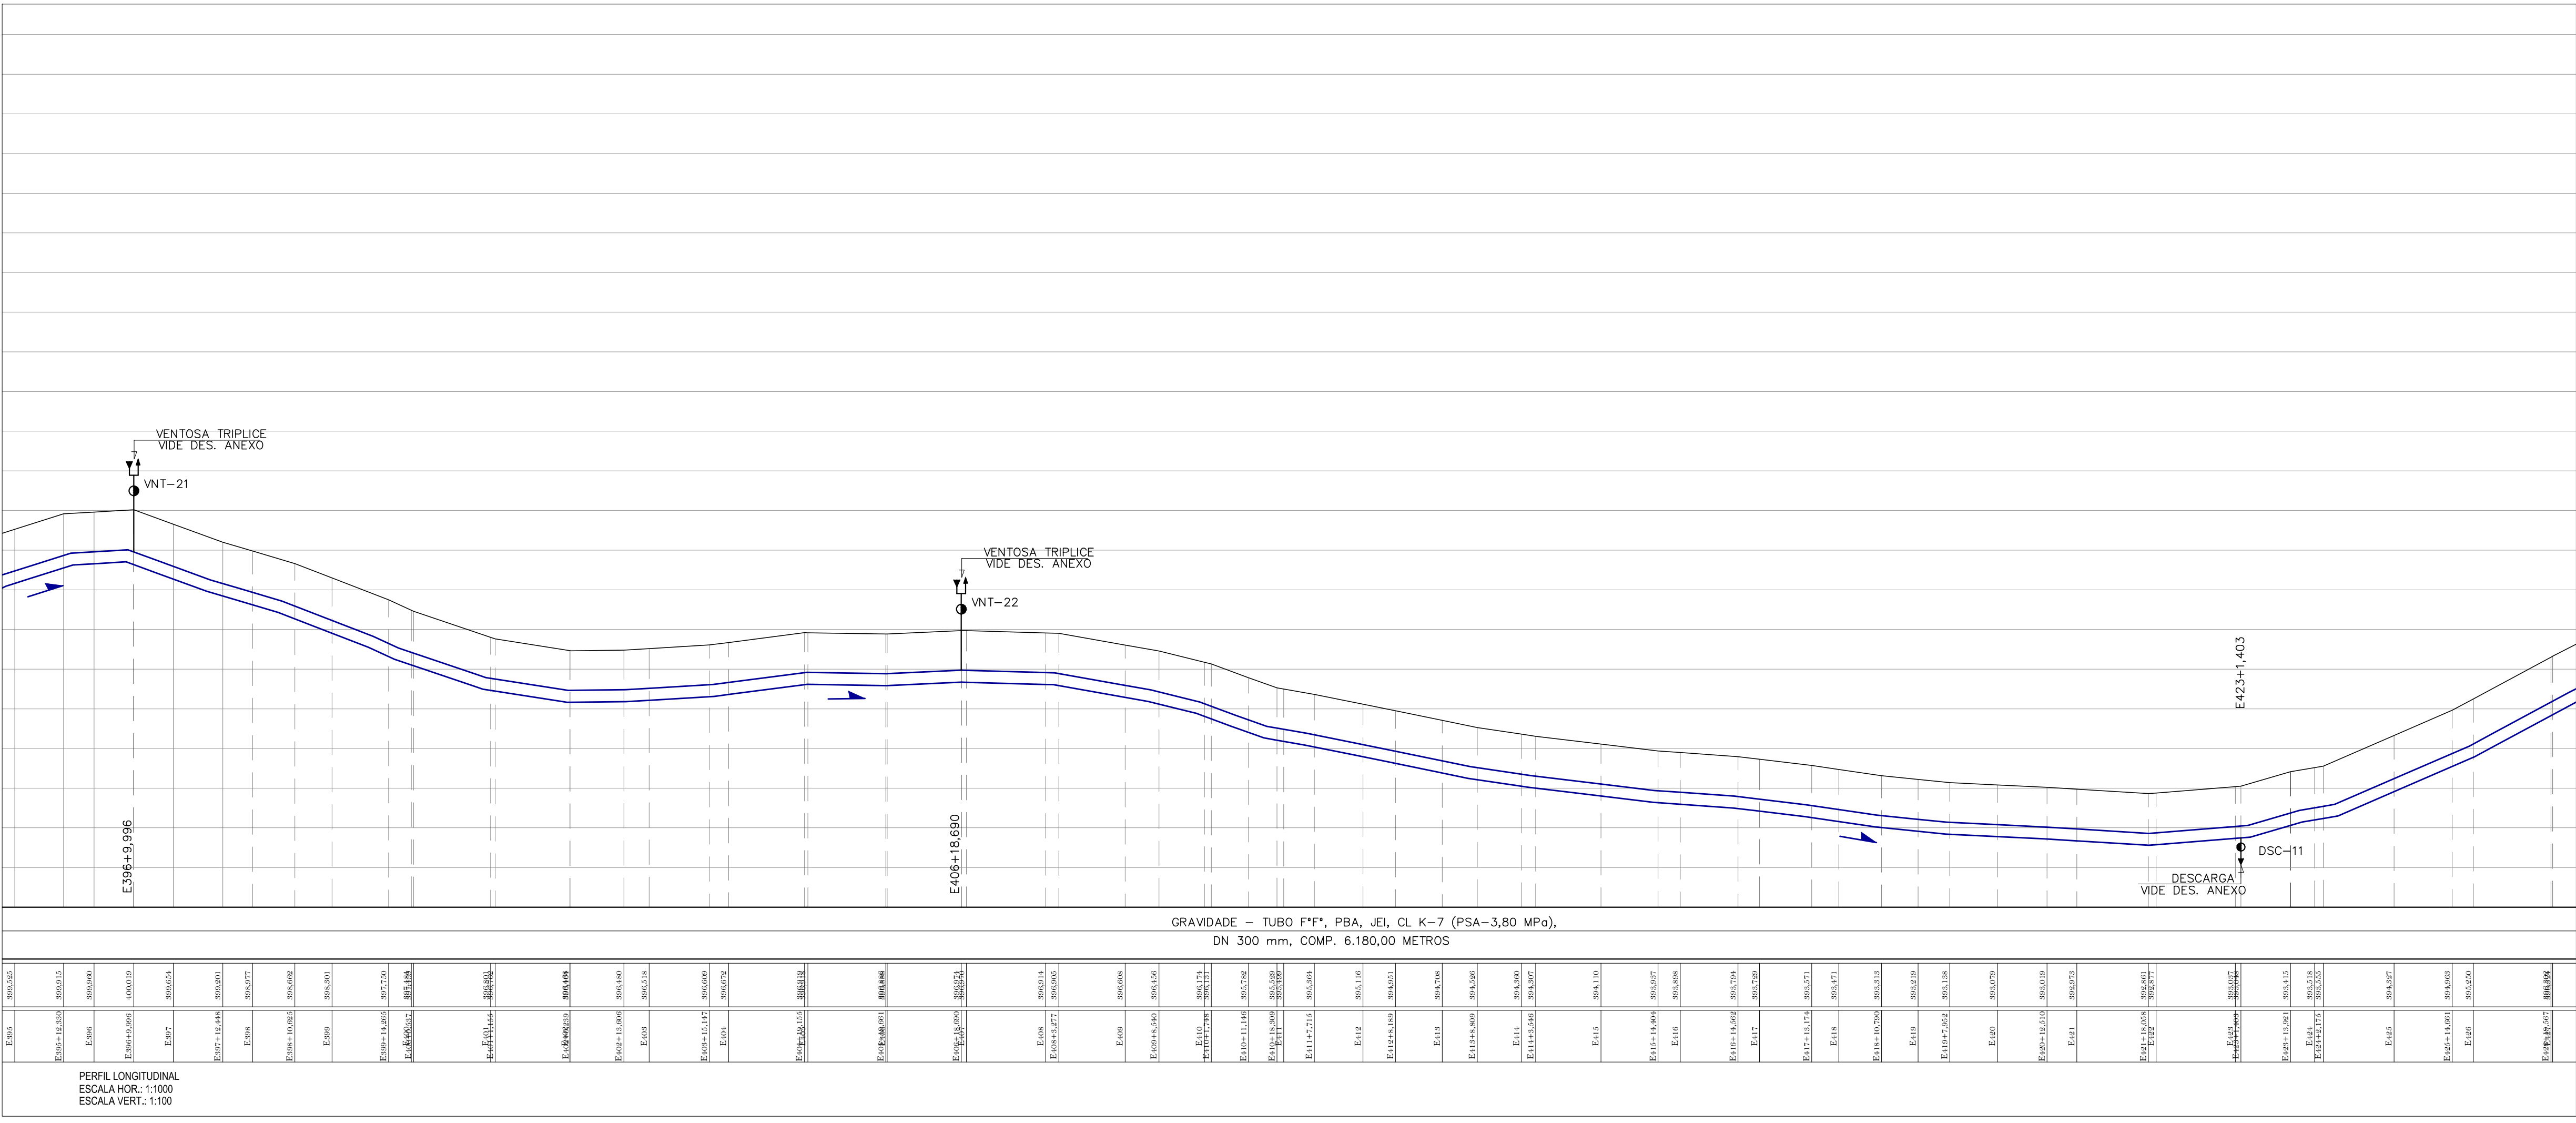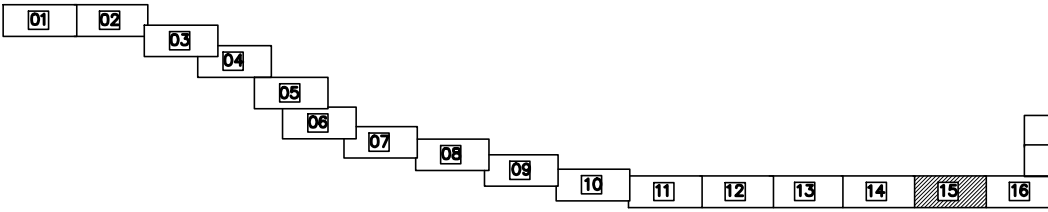ARTICULAÇÃO

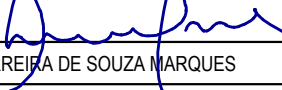

REV.	DESCRIÇÃO			DATA	EXEC.	VERIF.	APROV.
CONTRATADA:				CONTRATO Nº	010/2018		
				RESP. TEC.:	LUAN FERREIRA DE SOUZA MARQUES		
				REG. CREA:	2014140512		
CONCEDENTE:				SUPERINTENDÊNCIA ESTADUAL DE MINAS GERAIS			
 Ministério da Saúde Fundação Nacional de Saúde				Divisão de Engenharia de Saúde Pública			
CONTRATANTE:				Serviço Municipal de Saneamento Básico e Infraestrutura			
							
PROGRAMA: Programa de Aceleração do Crescimento - PAC 2							
MUNICÍPIO/ÁREA: CARANGOLA-MG							
SEDE							
TÍTULO: SISTEMA DE ABASTECIMENTO DE ÁGUA ADUTORA DE ÁGUA BRUTA - A CONSTRUIR PLANTA BAIXA E PERFIL							
DATA:	DEZEMBRO/2018			ESCALA:	INDICADA		PRANCHA:
ARQUIVO:							17/51