


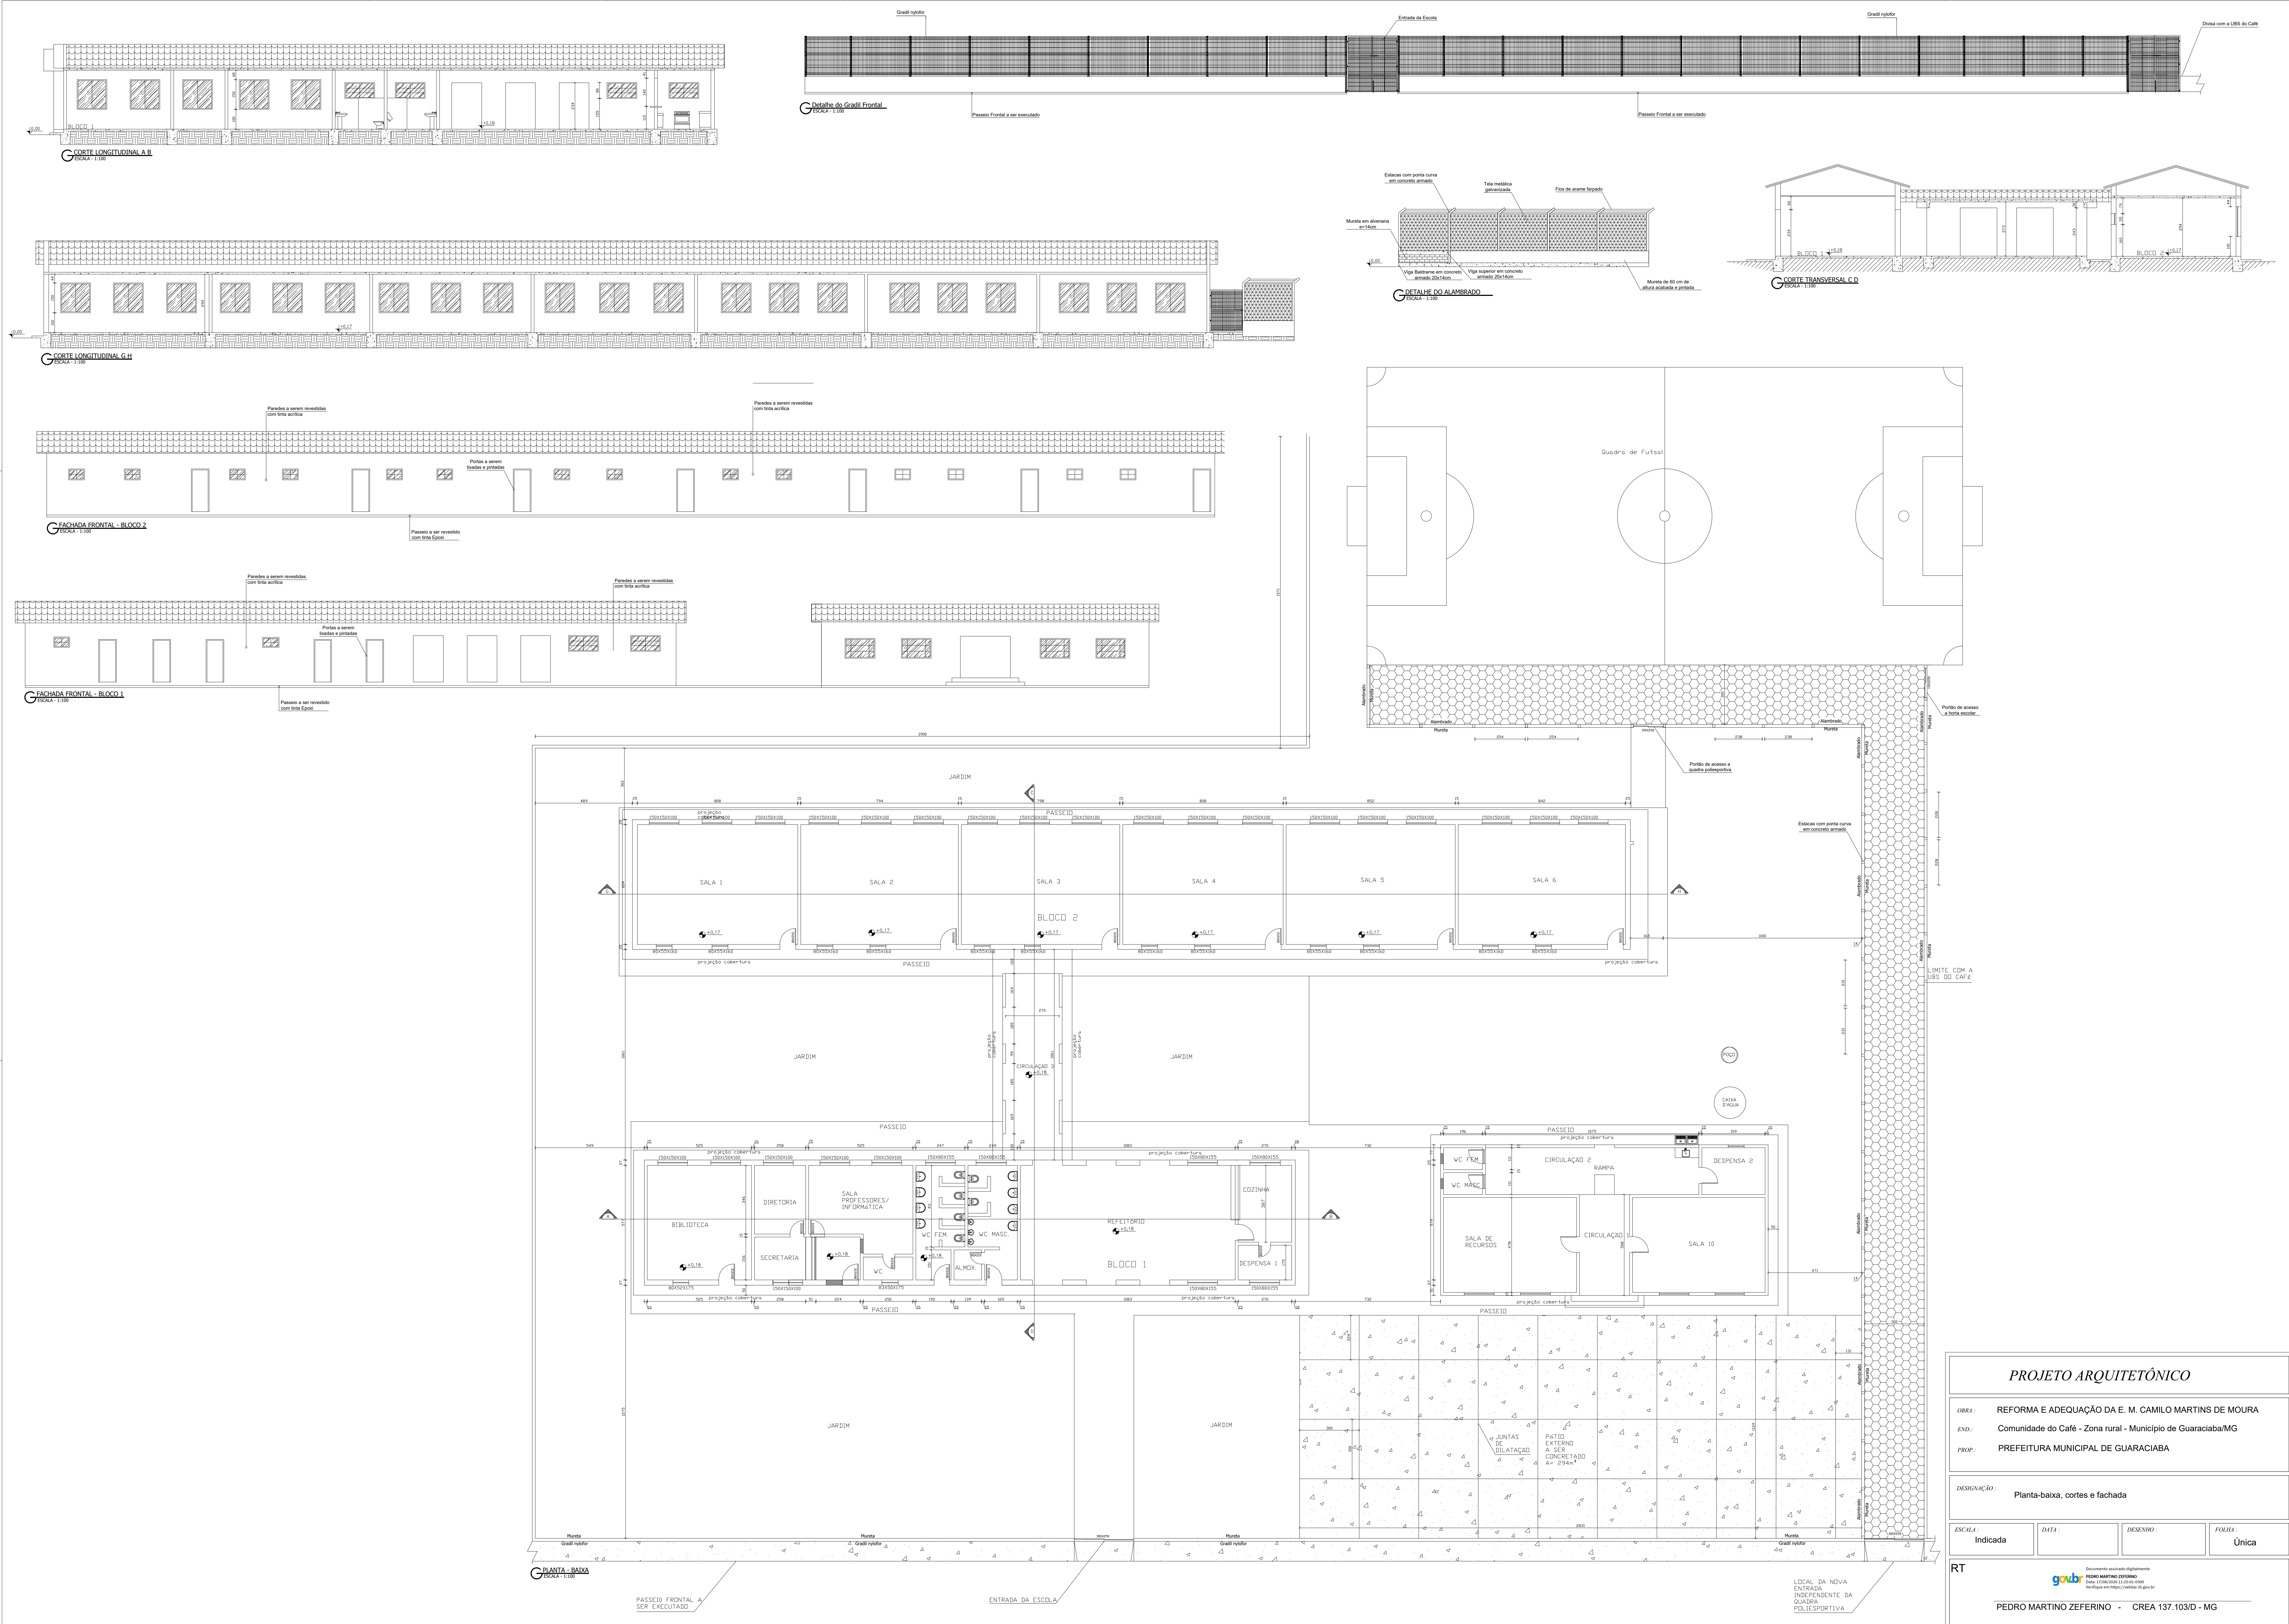

PROJETO ARQUITETÔNICO

ORÇ.: REFORMA E ADEQUAÇÃO DA E. M. CAMILO MARTINS DE MOURA
END.: Comunidade do Café - Zona rural - Município de Guaraciaba/MG
PROP.: PREFEITURA MUNICIPAL DE GUARACIABA

DESIGNAÇÃO: Planta-baixa, cortes e fachada

ESCALA: Indicada	DATA:	DESENHO:	FOLHA: Única
------------------	-------	----------	--------------

RT

goubi
Documento assinado digitalmente
Pedro Martins Zeferrino
CPF: 1.154.000.11-0001-0000
Instituto de Registro, Engenharia e Arquitetura

PEDRO MARTINO ZEFERINO - CREA 137.103/D - MG