



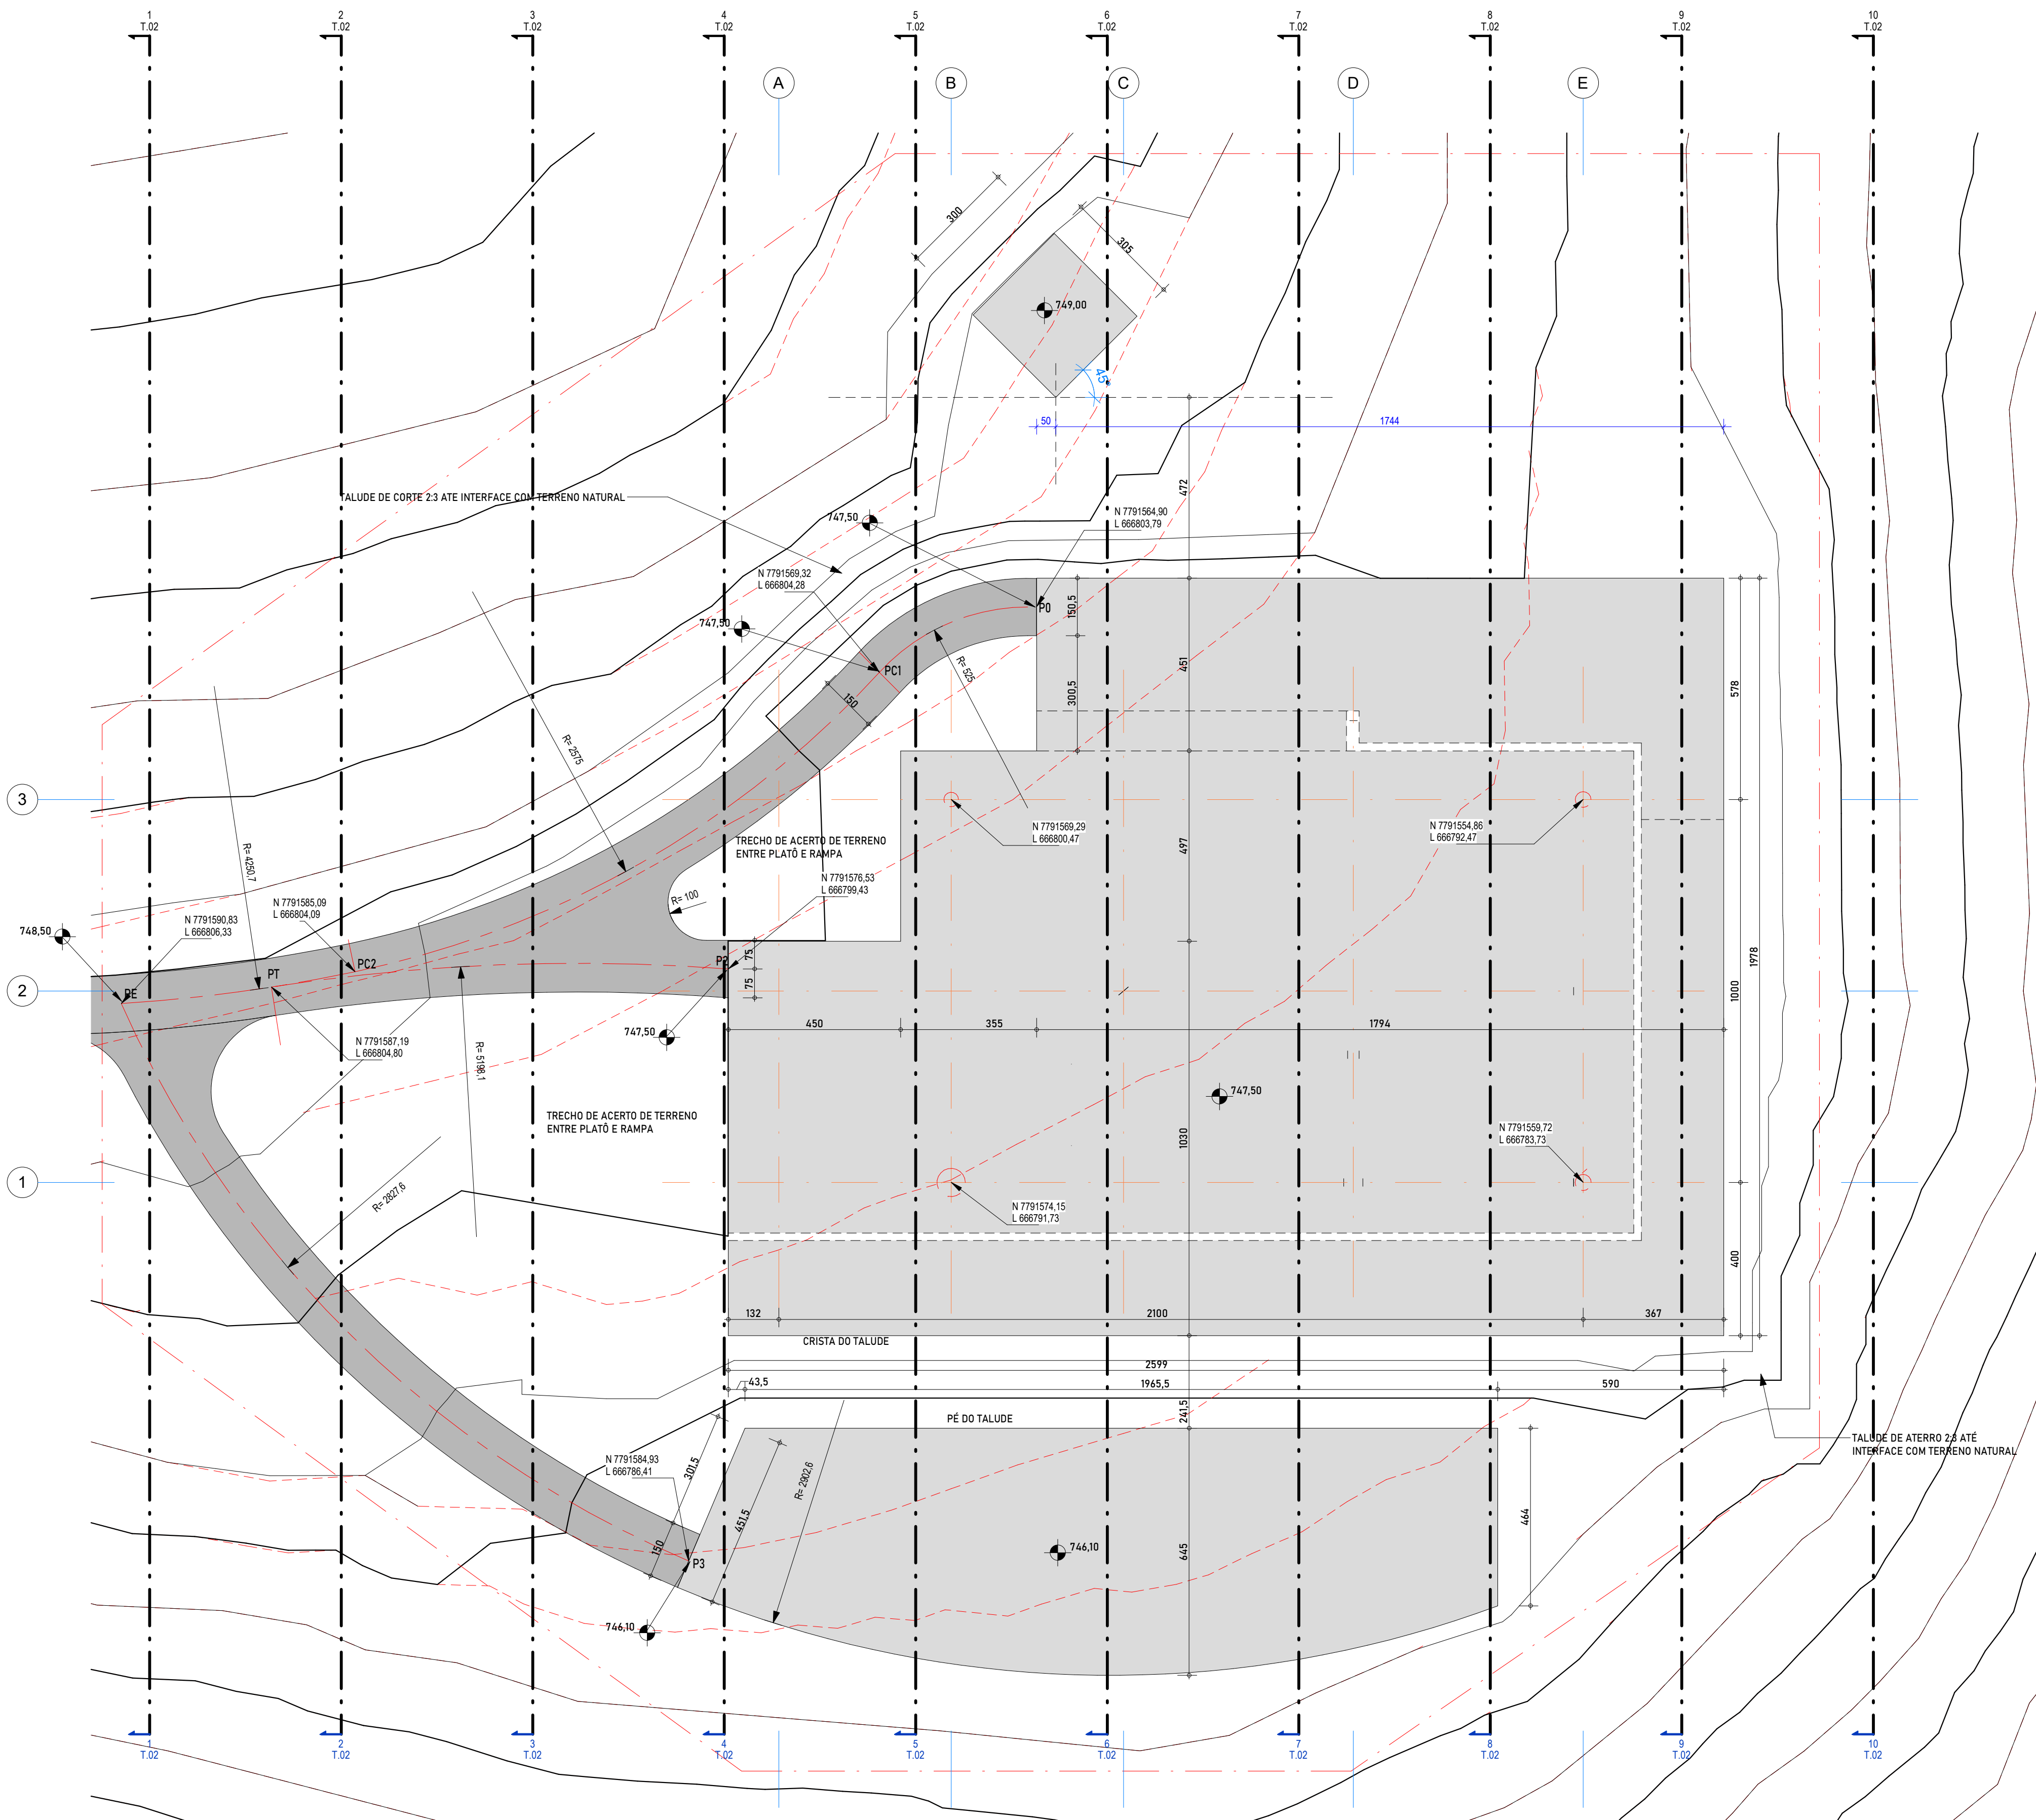

PLANTA DE TERRAPLENAGEM
ESC. 1 : 100

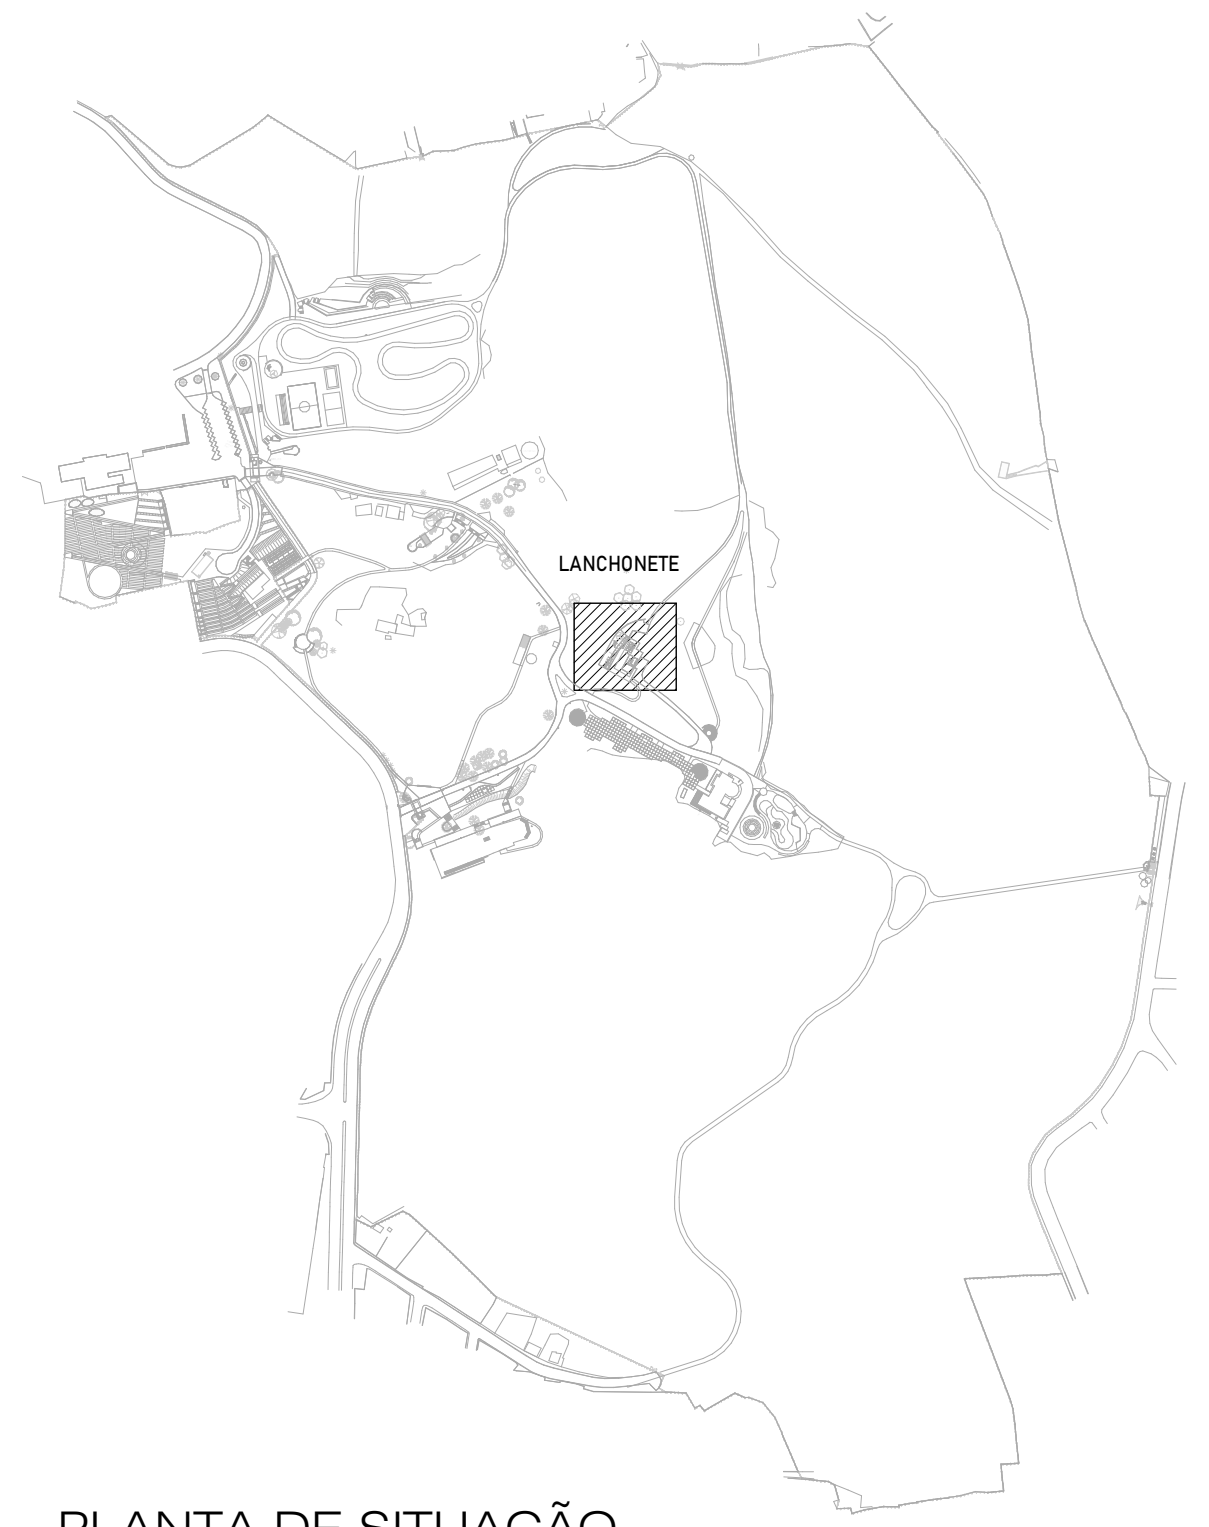

PLANTA DE SITUAÇÃO
ESC. 1 : 5000

- NOTAS:
1. A LOCAÇÃO DA TERRAPLENAGEM DEVE SER EXECUTADA A PARTIR DAS COORDENADAS DOS EIXOS PRINCIPAIS, E CONFERIDA A PARTIR DAS ALVENARIAS REMANESCENTES DO BANHEIRO EXISTENTE
 2. A TERRAPLENAGEM DEVE SER EXECUTADA MECANICAMENTE ATÉ O LIMITE POSSÍVEL, E DEPOIS MANUALMENTE NOS TRECHOS CONTÍGUOS À EDIFICAÇÃO EXISTENTE, SOMENTE SE ESTRITAMENTE NECESSÁRIO
 3. OS TALUDES DE ACERTO ENTRE O TERRENO NATURAL E OS PLATOS / RAMPAS DEVE SER FEITO COM DECLIVIDADE 2:3 PARA ATERROS E CORTES

R1	04/07/2024	PROJETO EXECUTIVO - 4ª EMISSÃO
R0	05/01/2024	PROJETO EXECUTIVO - EMISSÃO INICIAL
NÚMERO	DATA	CONTEÚDO
RESPONSÁVEIS TÉCNICOS		
COORDENAÇÃO		
ARQ. ELISÂNGELA DE ALMEIDA		
CHIQUITO CAU/BR A29.353-9		
PROJETO		
ARQ. MATEUS PONTES		
CAU/BR A28.978-7		
		ARQ. ELISÂNGELA DE ALMEIDA CHIQUITO
		CAU/BR A29.353-9



PARQUE RECANTO VERDE

PREFEITURA DE SANTA BÁRBARA

SANTA BÁRBARA (MG)			FOLHA
PRODUTO 07			
PROJETO EXECUTIVO			
LANCHONETE			T.01
TERRAPLENAGEM - PLANTA			
ARQUIVO	DATA	ESCALAS	REVISÃO
	05/01/2024	INDICADAS	
			REV.R1

