


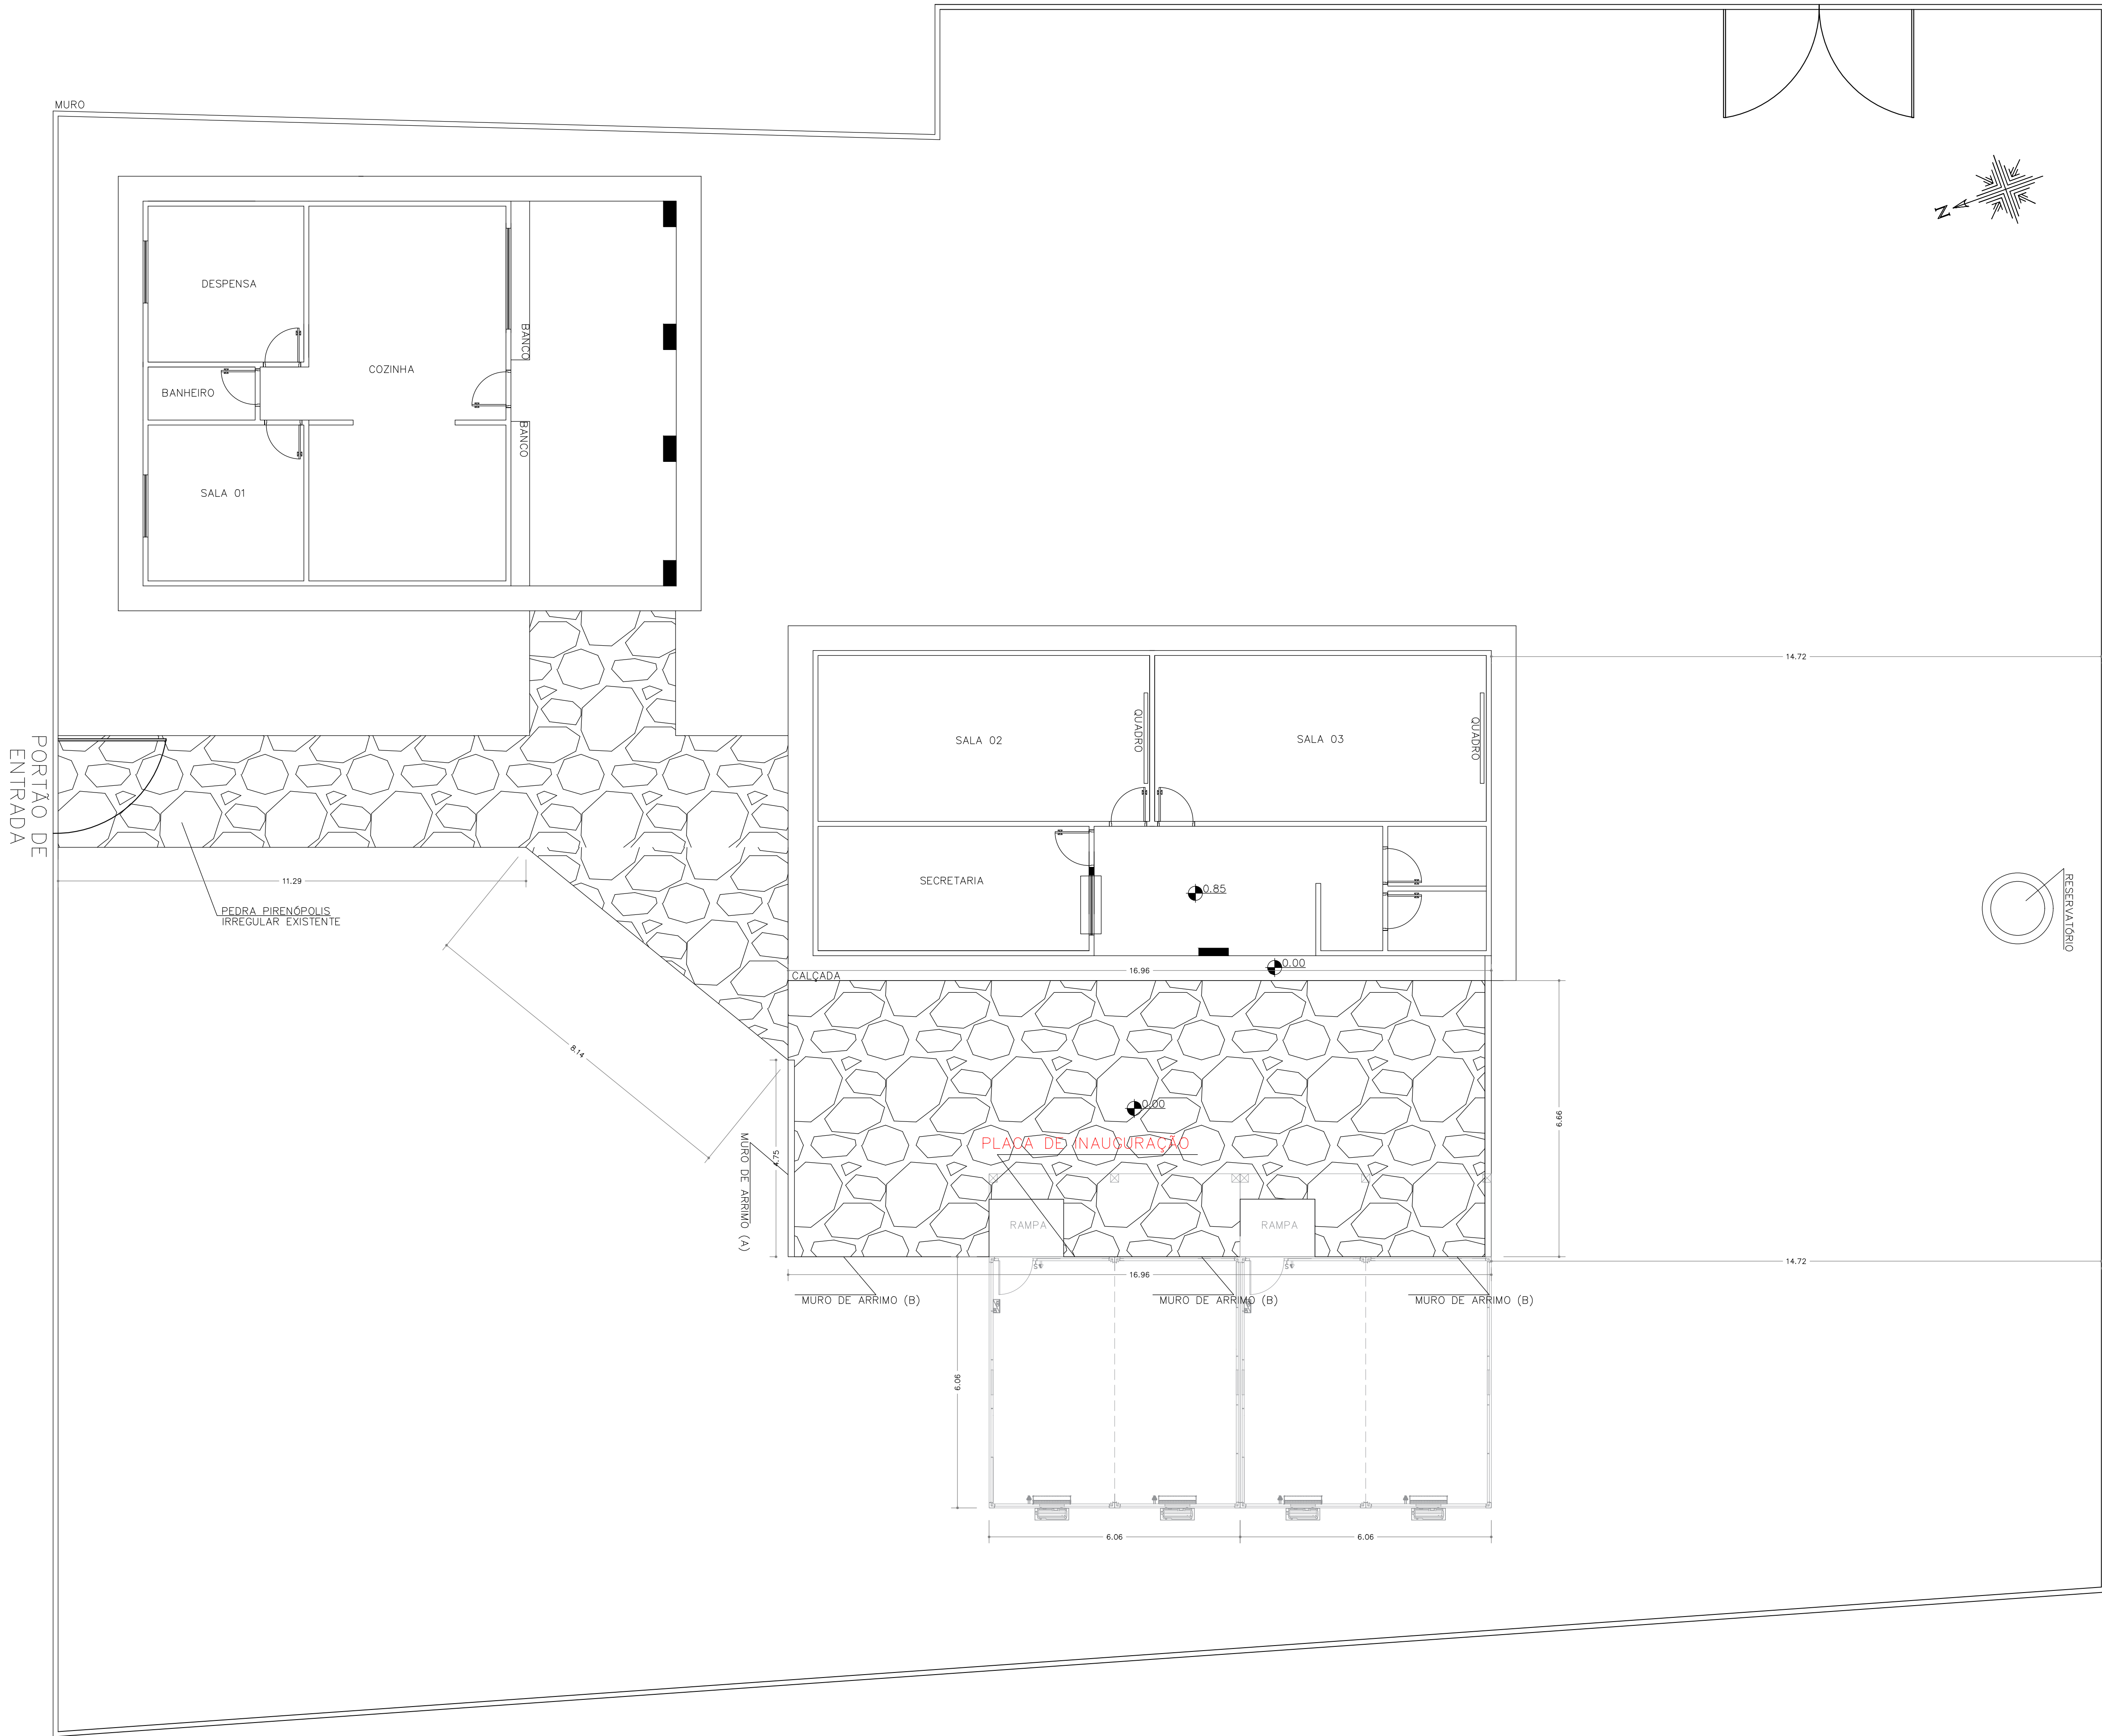

01 PLANTA DE LOCAÇÃO

Esc:1/75

QUADRO DE ÁREA E ITENS	
ITENS	UNIDADE
PLACA DE INAUGURAÇÃO	1 UN

SEDUC SECRETARIA MUNICIPAL DE EDUCAÇÃO E CULTURA CIDADE DE PIRENÓPOLIS NOSSO BEM MAIOR		PROJETO – R _g 1/1
FOLHA – Nº		A – 1
REVISÃO		0
PROJETO/LOCAL:	PROJETO ESCOLAR	ÁREAS - m²:
END:	POVOADO DA PLACA PIRENÓPOLIS - GOIÁS	ÁREA CONSTRUÇÃO= 36,00m²
PROPRIETÁRIO:	FUNDO MUNICIPAL DE EDUCAÇÃO	ÁREA MÓDULO= 36,00m²
ASSINATURAS:		ÁREA PAGINAÇÃO= 134,97m²
PROP-ASS:	FUNDO MUNICIPAL DE EDUCAÇÃO CNPJ.: 19.459.498/0001-83	
PROJETO-RT:	ASS-RT	
	ENG. ELIZEU ARRUDA OLIVEIRA CREA Nº1021004383 D-GO	
CONTEÚDO:	PROJETO ESTRUTURAL (LOCAÇÃO, FUNDAÇÃO, PILARES E VIGAS)	DESENHO ELIZEU OLIVEIRA
	ESCALAS: INDICADAS	DATA: FEVEREIRO-25