


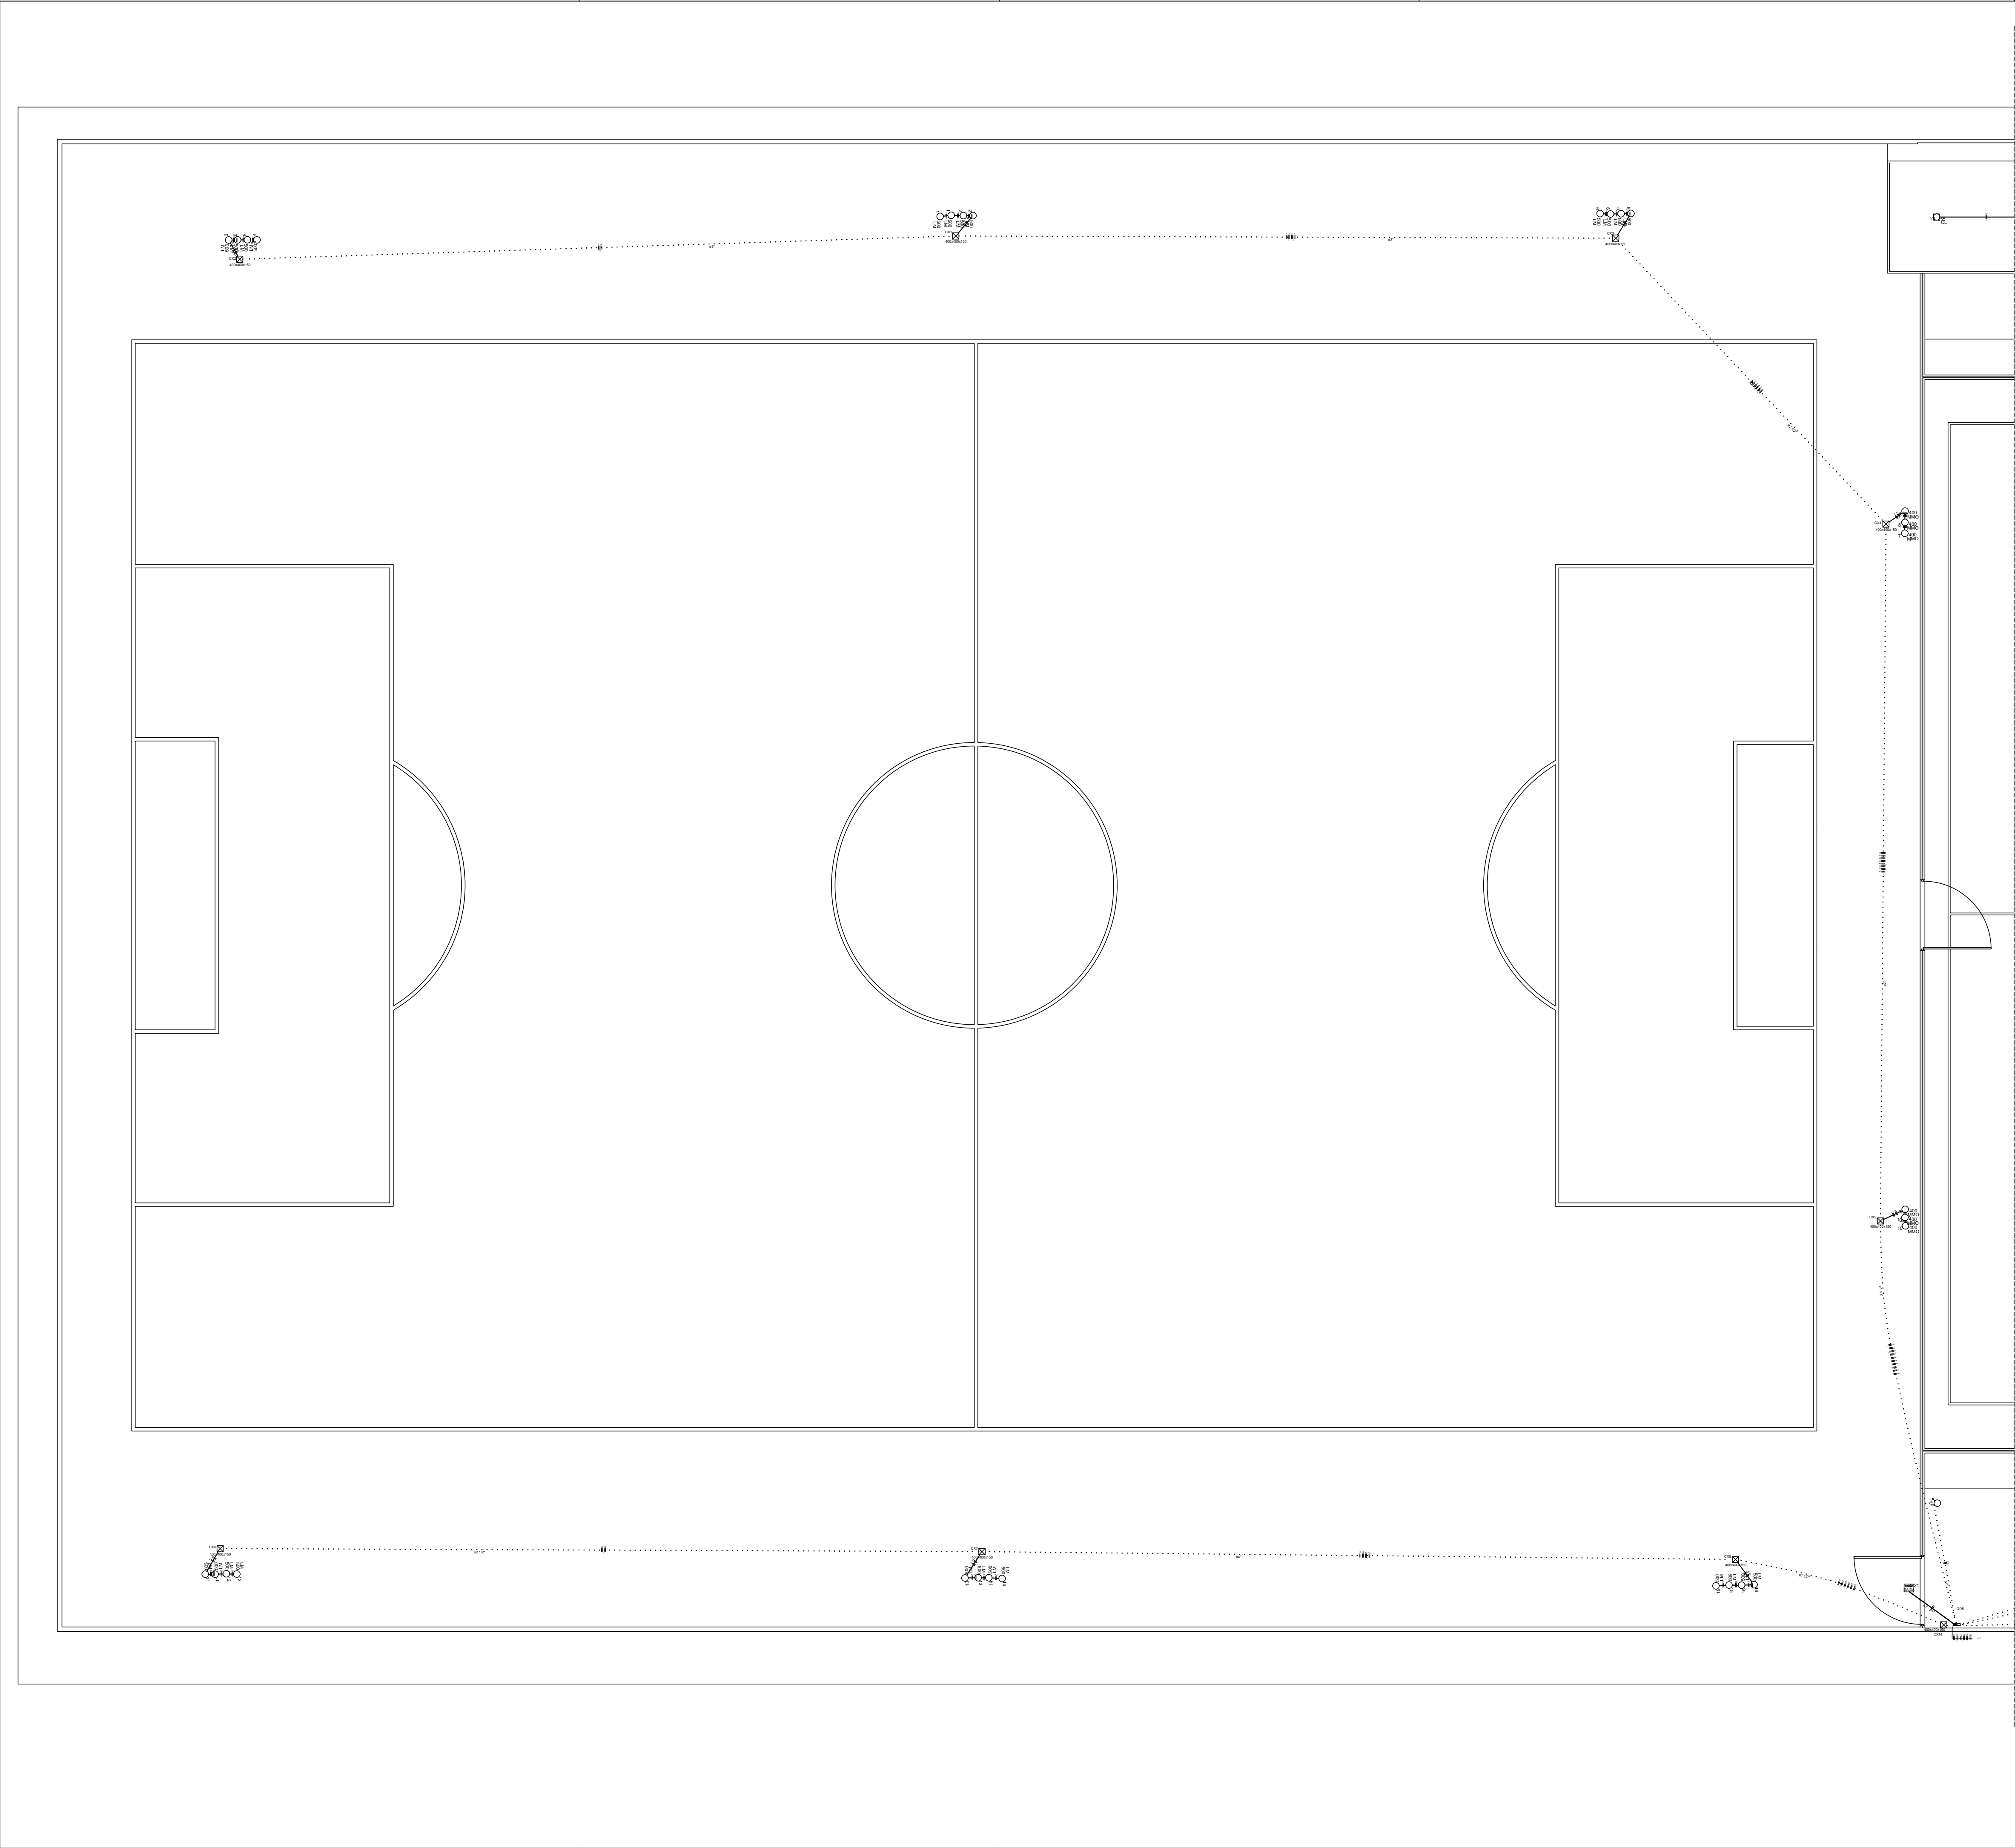

ESPAÇO RESERVADO PARA O CARIMBO:

TERRENO	LOTE:	QUADRA:	DESENHO:	
	LOGRADOURO:	CIDADE:	RAPHAEL ANDRE LOPES TORRES	
	CREFE:	CONSELHEIRO PENA	VISTO:	
BAIRRO:				
PROPRIETÁRIO (A):			CNPJ:	DATA:
PREFEITURA MUNICIPAL DE CONSELHEIRO PENA			19.769.660/0001-60	FEVEREIRO 2024
RESP. TÉCNICO (A):			CREA:	ISS:
RAPHAEL ANDRE LOPES TORRES			1409267962	0000/00
PROJETO	DETALHES:		ESCALA:	ÁREAS:
	INDICADOS		1/50	ÁREA DO TERRENO: 2.937,00 m ²
	USO:		RESIDENCIAL	EDIF. EXISTENTE: 0,00 m ²
	TÍTULO:		PROJETO ELÉTRICO	ÁREA TERRENO: 0,00 m ²
				A DEMOLIR: 0,00 m ²
				TOTAL: 2.937,00 m ²
				FOLHA:
				01/06