


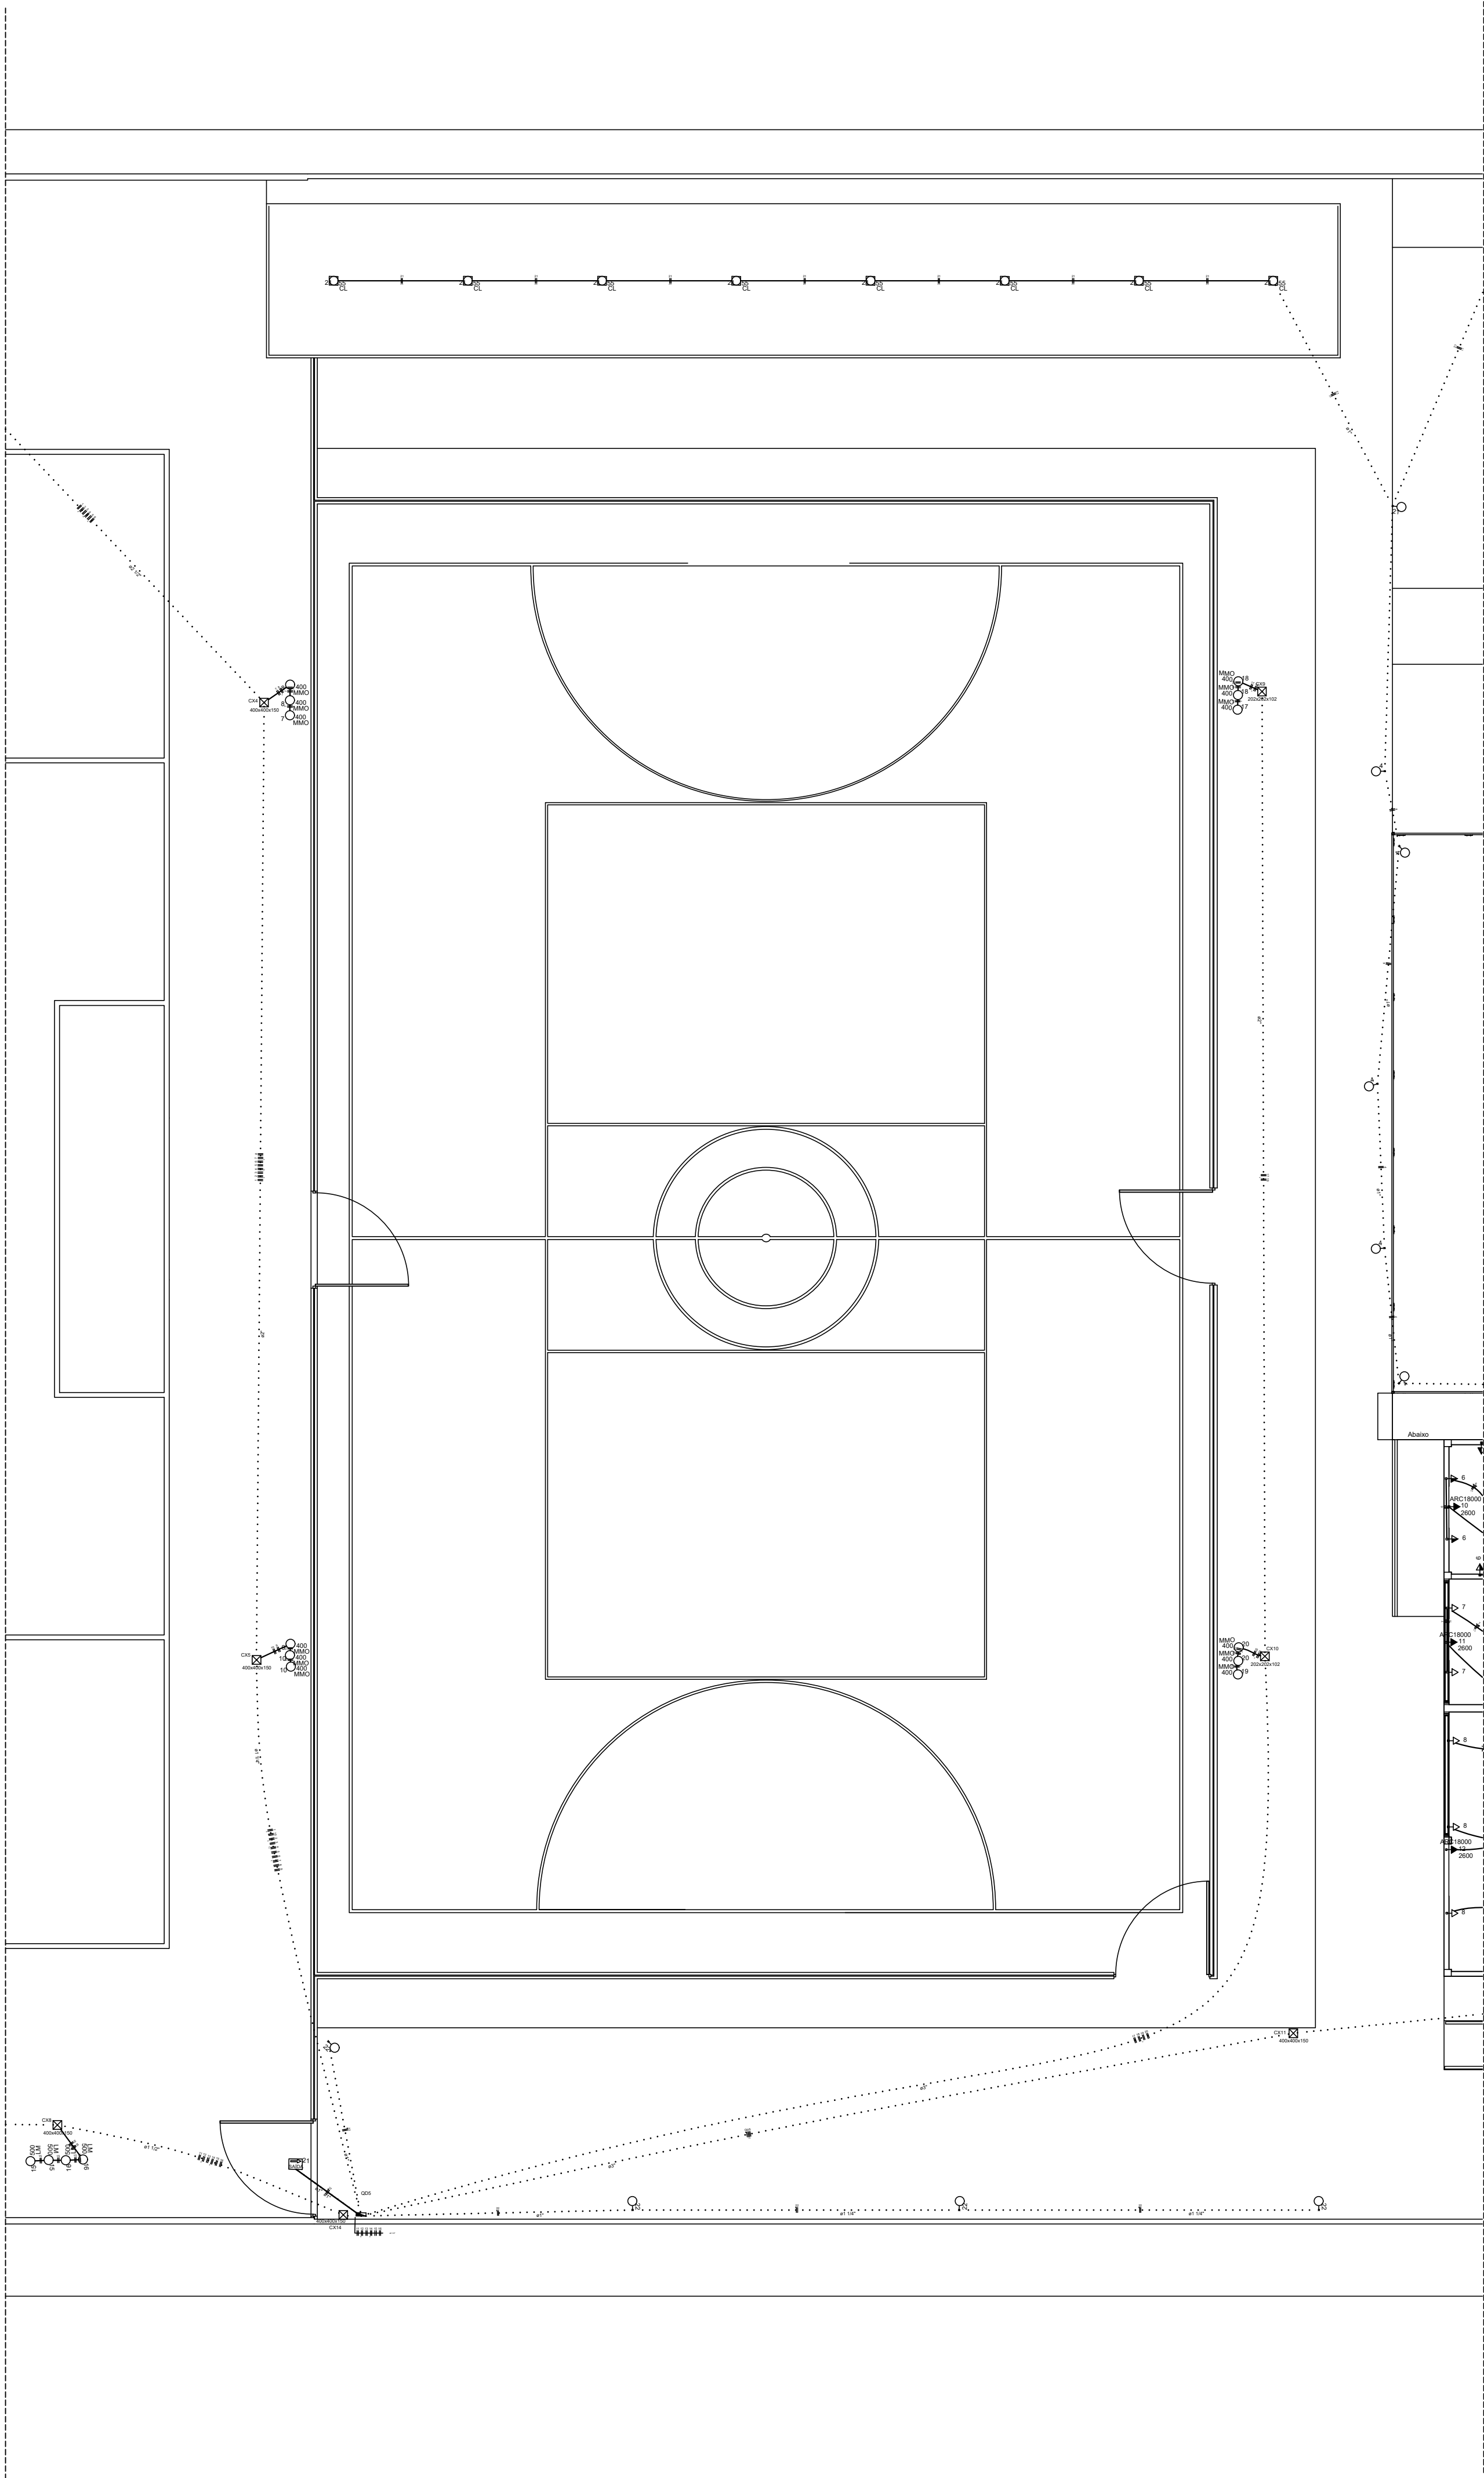

ESPAÇO RESERVADO PARA O CARIMBO:

TERRENO	LOTE:	QUADRA:	DESENHO:	
	LOGRADOURO:	CIDADE:	RAPHAEL ANDRE LOPES TORRES	
	CREFE:	CONSELHEIRO PENA	VISTO:	
	BAIRRO:			
PROPRIETÁRIO (A):			CNPJ:	DATA:
PREFEITURA MUNICIPAL DE CONSELHEIRO PENA			19.769.660/0001-60	FEVEREIRO 2024
RESP.TÉCNICO (A):			CREA:	ISS:
RAPHAEL ANDRE LOPES TORRES			1409267962	0000/00
PROJETO	DETALHES INDICADOS:		ESCALA:	ÁREAS:
			1/50	ÁREA DO TERRENO: 2.937,00 m ²
	USO:			EDIF. EXISTENTE: 0,00 m ²
	RESIDENCIAL			ÁREA TERRENO: 0,00 m ²
	TÍTULO:			A DEMOLIR: 0,00 m ²
PROJETO ELÉTRICO			TOTAL: 2.937,00 m ²	
			FOLHA:	
			02/06	