


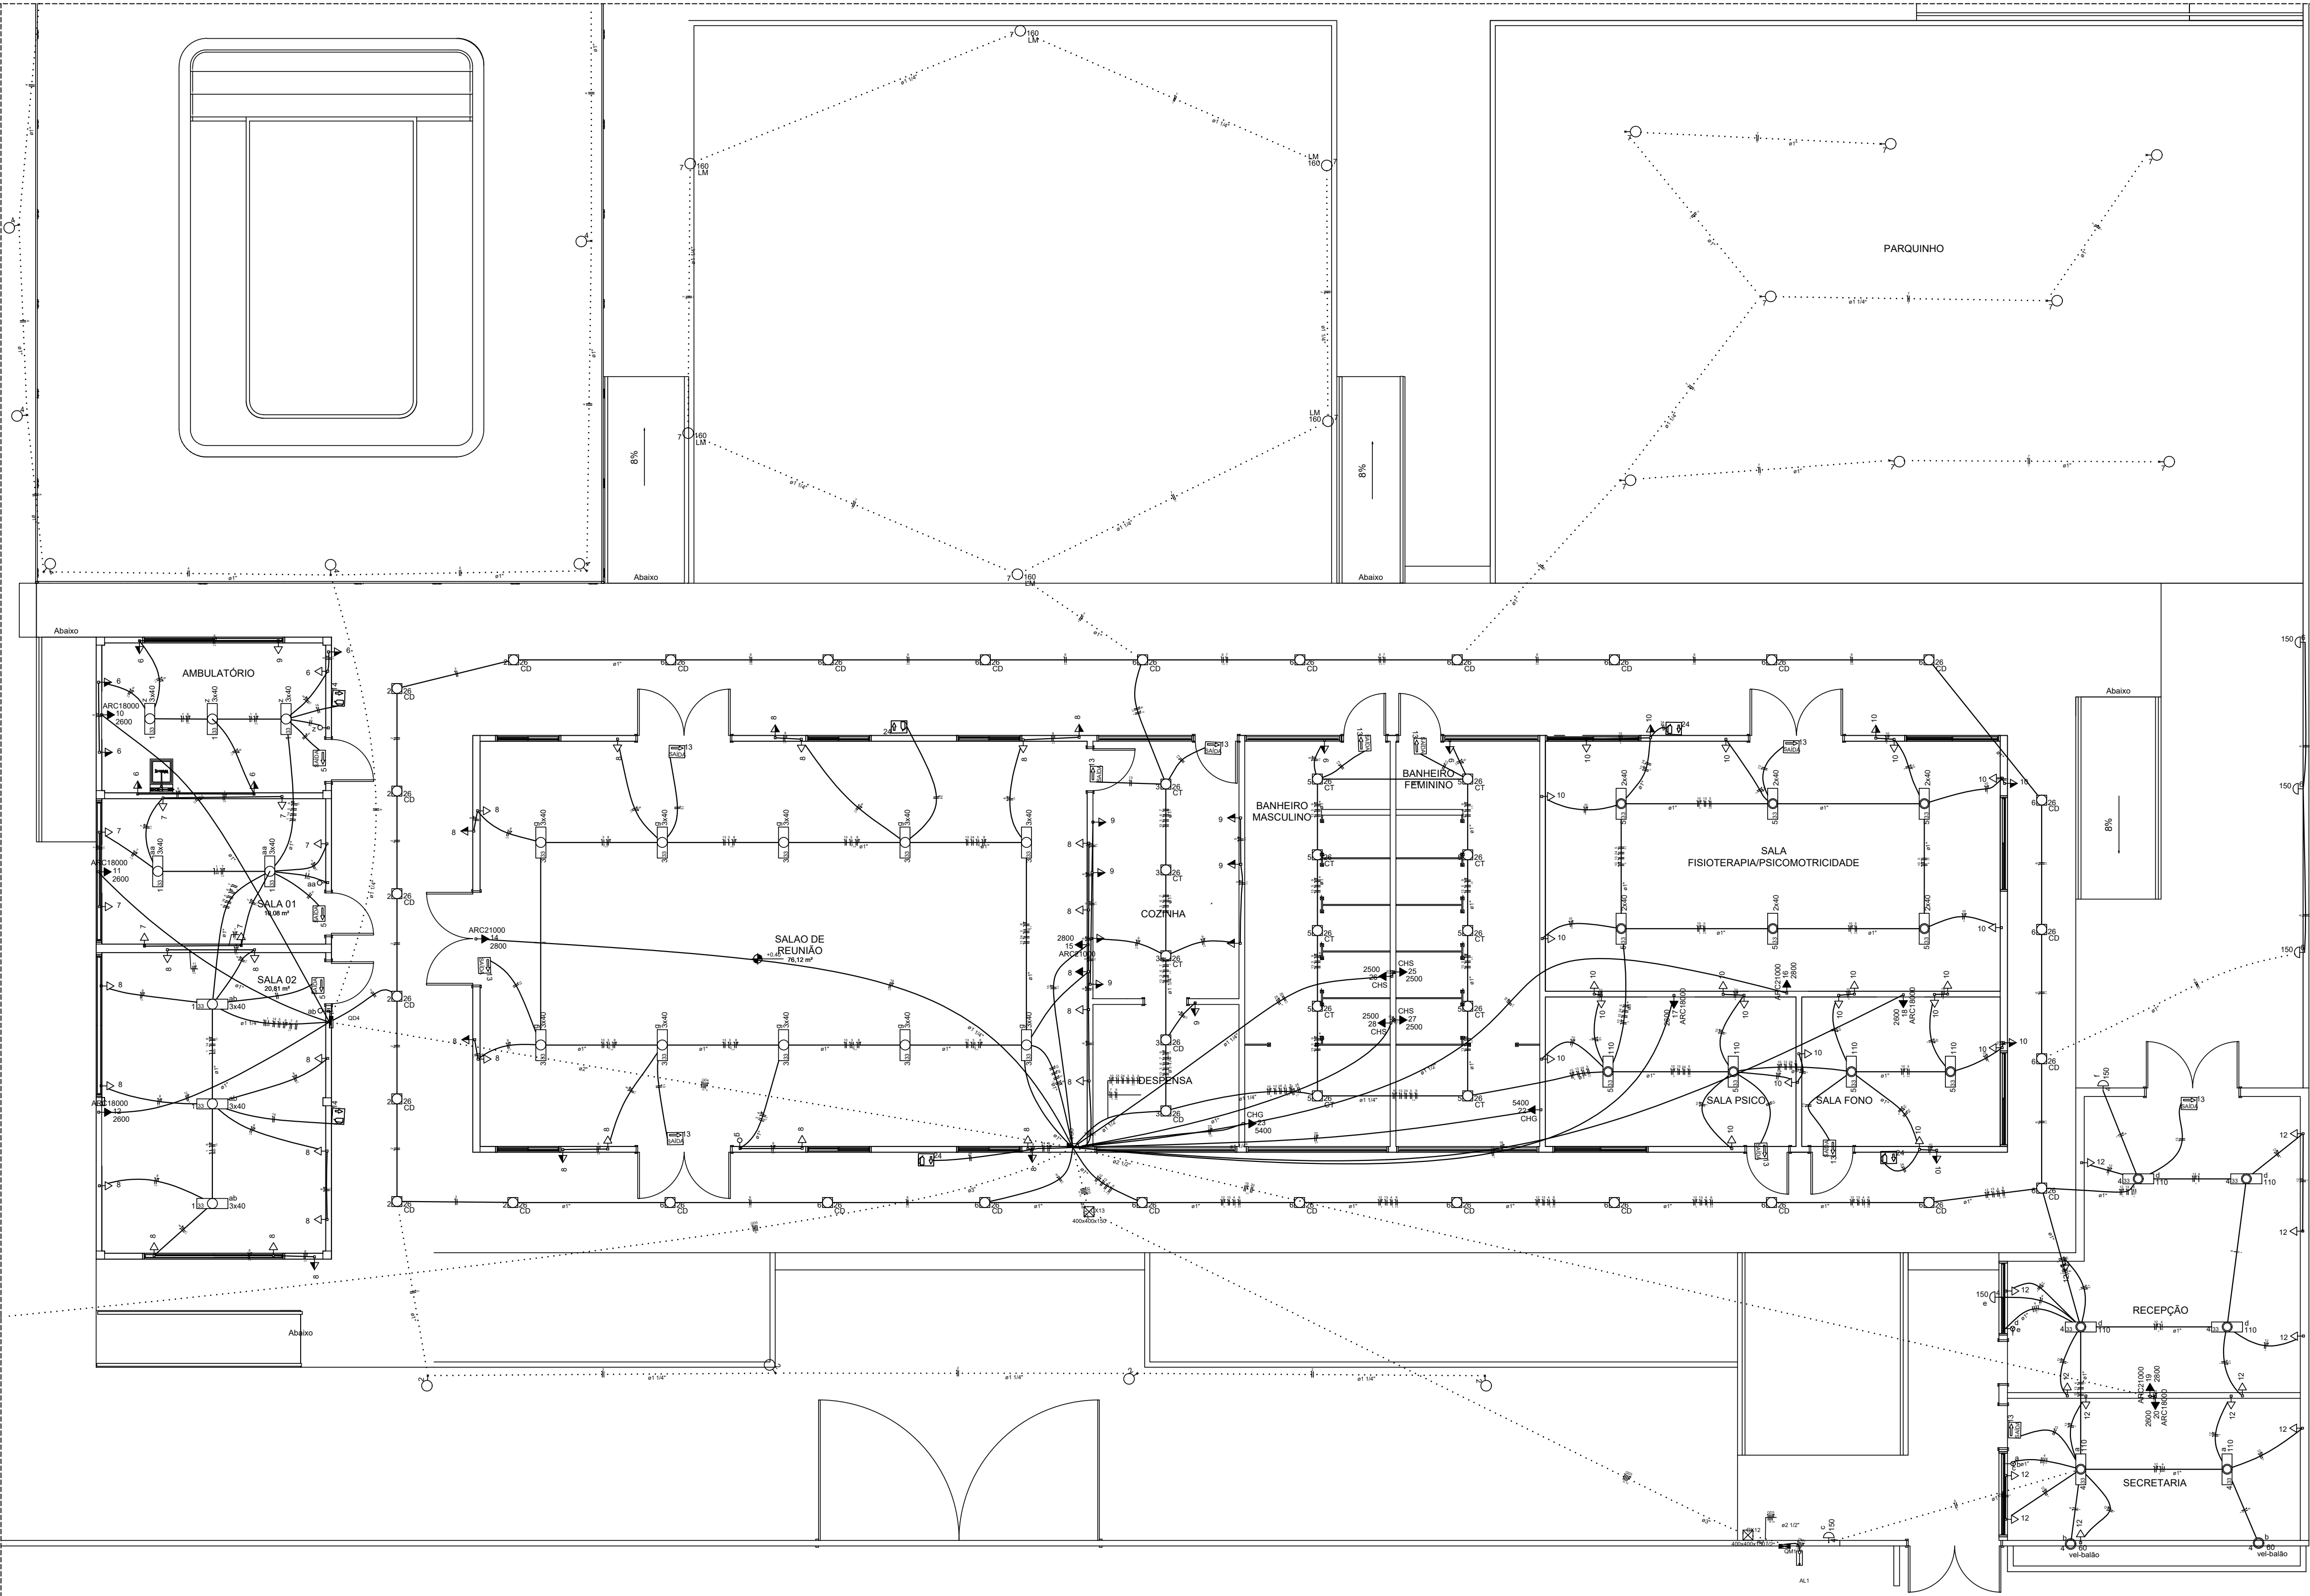

ESPAÇO RESERVADO PARA O CARIMBO

TERRENO	LOTE:	QUADRA:	DESENHO:	
	LOGRADOURA:	CIDADE:	RAPHAEL ANDRE LOPES TORRES	
	CREFE:	CONSELHEIRO PENA	VISTO:	
PROJETO	BAIRRO:		CNPJ:	
	PROPRIETÁRIO (A):		DATA:	
	PREFEITURA MUNICIPAL DE CONSELHEIRO PENA		19.769.660/0001-60	
	RESP. TÉCNICO (A):		CREA:	ISS:
	RAPHAEL ANDRE LOPES TORRES		1409267962	0000/00
	DETALHES:		ÁREAS:	
INDICADOS	USO:		ESCALA:	
	RESIDENCIAL		1/50	
	TÍTULO:		ÁREA DO TERRENO: 2.937,00 m²	
	PROJETO ELÉTRICO		EDIF. EXISTENTE: 0,00 m²	
			ÁREA TERRENO: 0,00 m²	
		FOLHA:		04/06
				TOTAL: 2.937,00 m²