


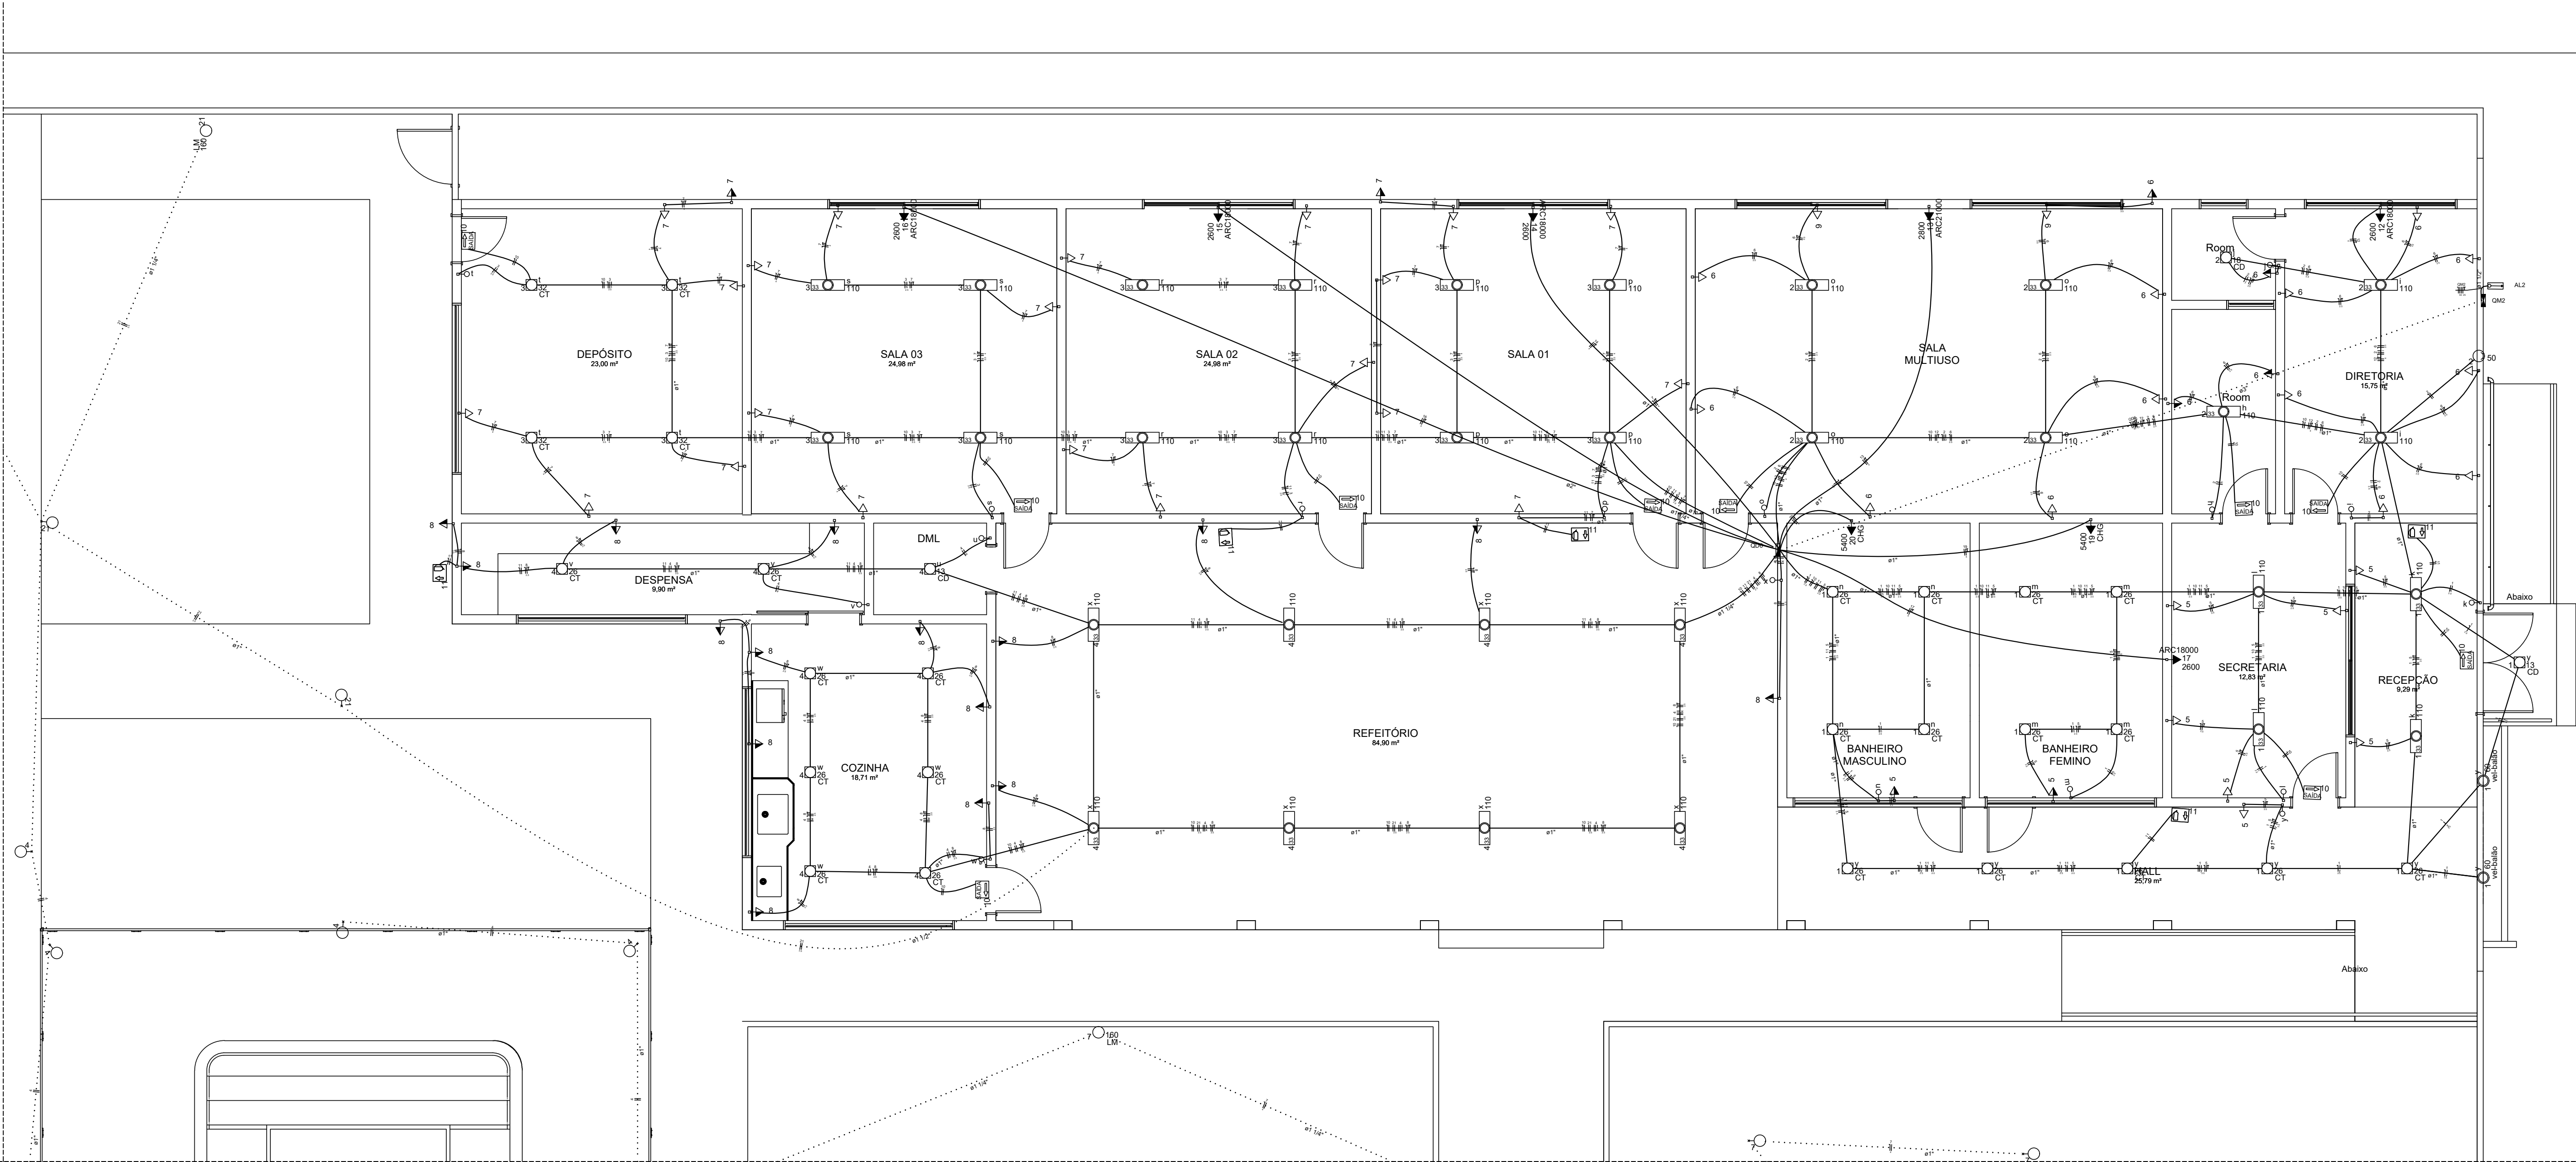

ESPAÇO RESERVADO PARA O CARIMBO:				
TERRENO	LOTE:		QUADRA:	DESENHO:
	LOGRADOURA: CREFE		CIDADE: CONSELHEIRO PENA	VISTO:
	BAIRRO:			
	PROPRIETÁRIO (A): PREFEITURA MUNICIPAL DE CONSELHEIRO PENA			CNPJ: DATA: 19.769.660/0001-60 FEVEREIRO 2024
RESP.TECNICO (A): RAFAEL ANDRE LOPES TORRES			CREA: ISS: 1409267962 0000/00	
PROJETO	DETALHES: INDICADOS		ESCALA: 1/50	ÁREAS: ÁREA DO TERRENO: 2.937,00 m² EDIF. EXISTENTE: 0,00 m² ÁREA TERREDO: 0,00 m² Á DEMOLIR: 0,00 m² TOTAL: 2.937,00 m²
	USO: RESIDENCIAL			
	TÍTULO: PROJETO ELÉTRICO			FOLHA: 03/06