


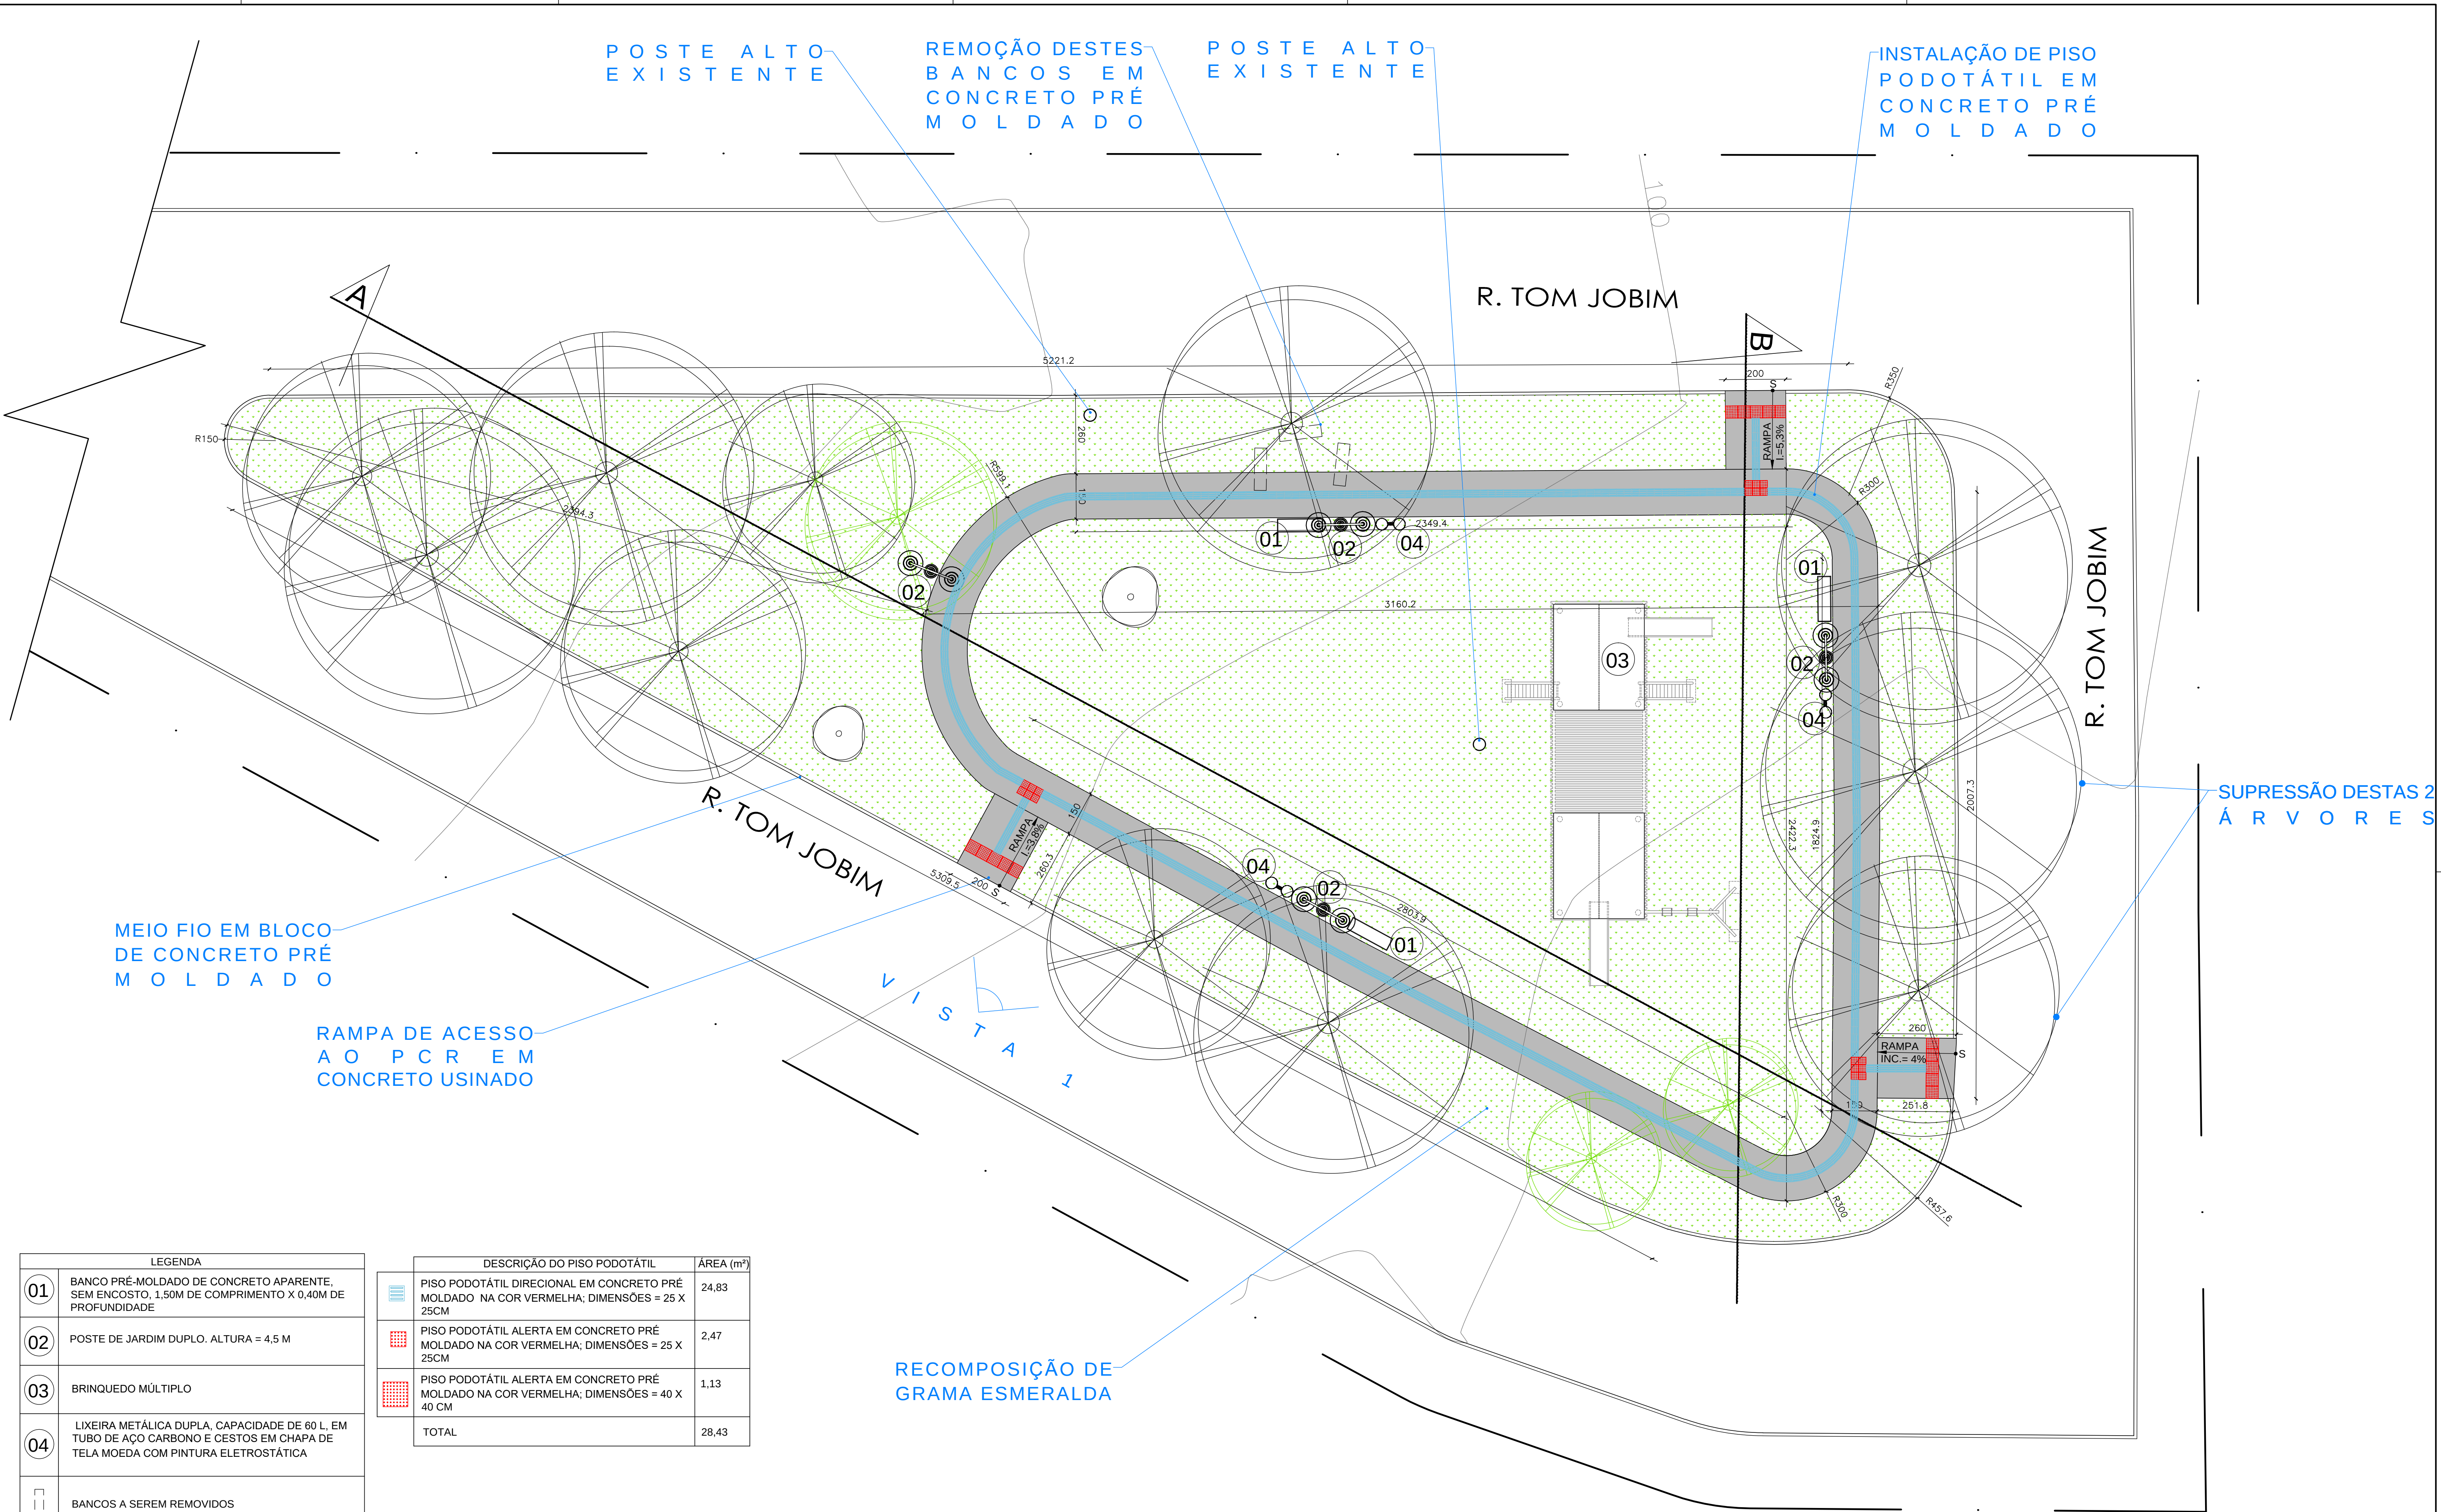

LEGENDA	
01	BANCO PRÉ-MOLDADO DE CONCRETO APARENTE, SEM ENCOSTO, 1,50M DE COMPRIMENTO X 0,40M DE PROFUNDIDADE
02	POSTE DE JARDIM DUPLO. ALTURA = 4,5 M
03	BRINQUEDO MÚLTIPLO
04	LIXEIRA METÁLICA DUPLA, CAPACIDADE DE 60 L, EM TUBO DE AÇO CARBONO E CESTOS EM CHAPA DE TELA MOEDA COM PINTURA ELETROSTÁTICA
[]	BANCOS A SEREM REMOVIDOS

DESCRIÇÃO DO PISO PODOTÁTIL	ÁREA (m²)
PISO PODOTÁTIL DIRECIONAL EM CONCRETO PRÉ MOLDADO NA COR VERMELHA; DIMENSÕES = 25 X 25CM	24,83
PISO PODOTÁTIL ALERTA EM CONCRETO PRÉ MOLDADO NA COR VERMELHA; DIMENSÕES = 25 X 25CM	2,47
PISO PODOTÁTIL ALERTA EM CONCRETO PRÉ MOLDADO NA COR VERMELHA; DIMENSÕES = 40 X 40 CM	1,13
TOTAL	28,43

1

PLANTA BAIXA /IMPLANTAÇÃO

1/250

ÁREA TOTAL DA PRAÇA = 974,51 m²

PREFEITURA MUNICIPAL DE TIMÓTEO		
SECRETARIA DE PLANEJAMENTO, URBANISMO E MEIO AMBIENTE		
TÍTULO:	PROJETO ARQUITETÔNICO	DESENHO:
		PLANTA BAIXA-IMPLANTAÇÃO
		LOCAL:
		PRAÇA VILLA LOBOS (SETOR 31)- BAIRRO ALPHAVILLE
		CONVENIO:
		DATA:
		JULHO/ 2024
		PRANCHA:
		01/02
		RRT:
DOUGLAS WILKYS ALVES OLIVEIRA PREFEITO MUNICIPAL		 PREFEITURA MUNICIPAL DE TIMÓTEO
MICHELE V. PARAVIDINO - CAU nº A 220466-5 RESPONSÁVEL TÉCNICO		