


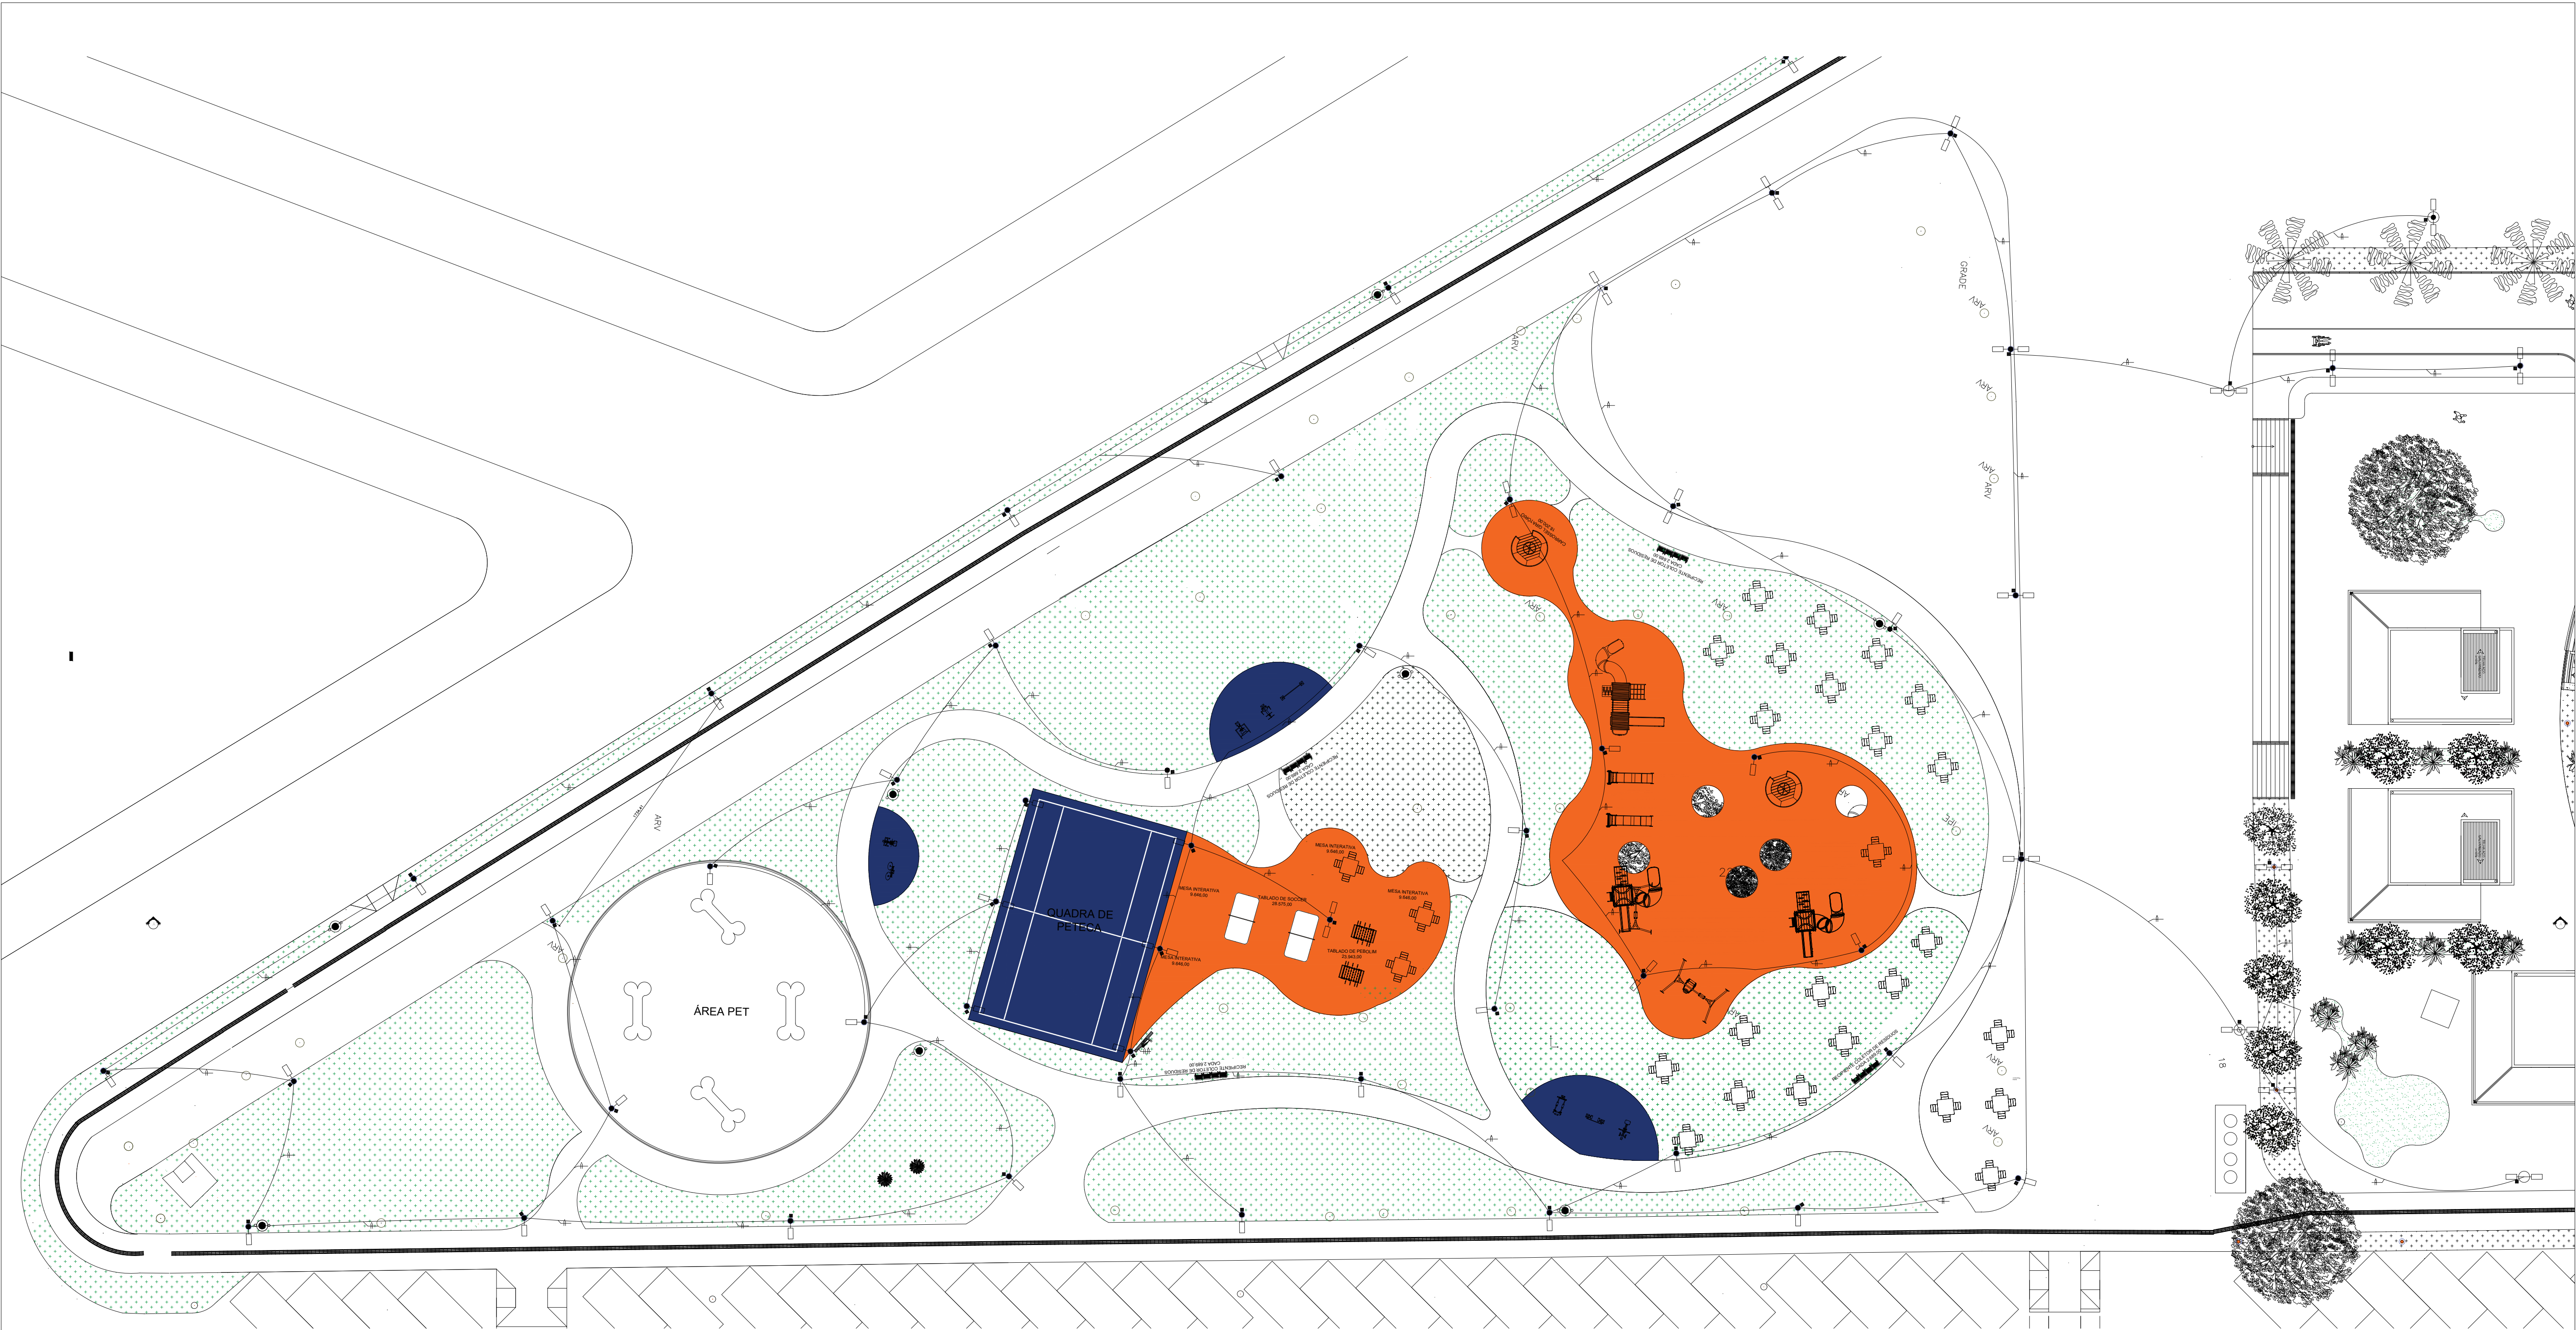

Legenda

- Caixa de passagem de embutir no piso 10x10cm
- Interruptor paralelo 1 tecla - 1,30m do piso
- Interruptor paralelo 2 teclas -- 1,30m do piso
- Interruptor paralelo 3 teclas -- 1,30m do piso
- Interruptor simples 1 tecla - 1,30m do piso
- Tomada universal 2P no piso
a) Circuito
- Luminária p/ lâmpada incand. comum- teto
a) Circuito b) Comando c) Potência
- Quadro de distribuição - embutir a 1,50m do piso
- Tomada universal 2P a 2,20m do piso
a) Circuito
- Tomada universal 2P+T a 0,40m do piso
a) Circuito
- Tomada universal 2P+T a 1,30m do piso
a) Circuito

PLANTA PRAÇA DAS CASTANHEIRAS ELÉTRICA
ESC. 1/200

PREFEITURA MUNICIPAL DE TIMÓTEO		
SECRETARIA DE PLANEJAMENTO, URBANISMO E MEIO AMBIENTE		
TÍTULO:	REFORMA CORETO	DESENHO: PROJETO ELÉTRICO
LOCAL:	-CORETO - PRAÇA 1º DE MAIO- TIMÓTEO/MG	
CONVÊNIO:		
DATA:	JULHO-2026	
PRANCHAS:	09/09	
RTT:		

VITOR VICENTE DO PRADO
PRADO:00347231616
Assinado de forma digital por VITOR VICENTE DO PRADO:00347231616
Dados: 2026.08.27 16:45:52 -03'00'

EMANNUEL DE MAGALHÃES:0908284
4621
Assinado de forma digital por EMANNUEL DE MAGALHÃES:09082844621
Dados: 2026.08.26 12:18:54 -03'00'

EMANNUEL DE MAGALHÃES - CREA nº 213644/O
RESPONSÁVEL TÉCNICO