



PLANTA DE SINALIZAÇÃO E ACESSIBILIDADE
ESTACA 01 a 29
ESCALA: 1/1000

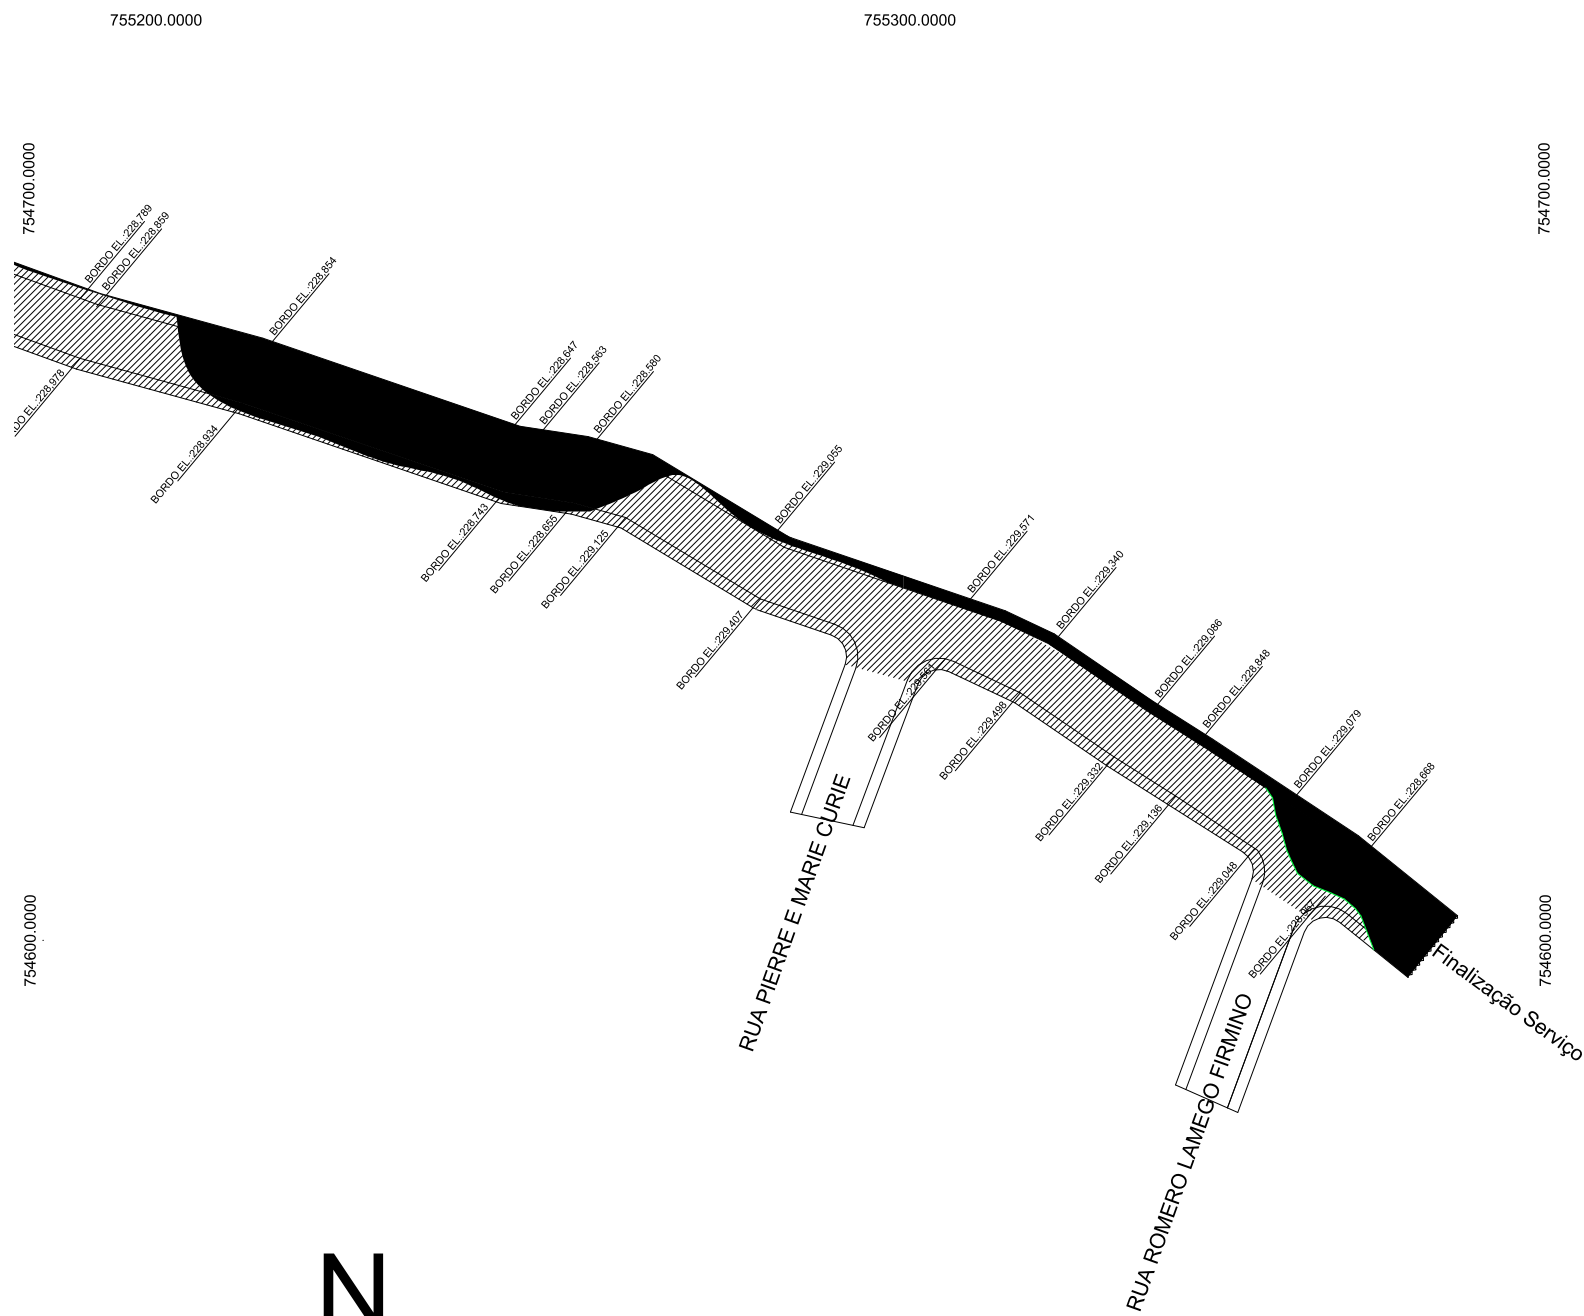

PLANTA DE SINALIZAÇÃO E ACESSIBILIDADE
ESTACA 29 a 41
ESCALA: 1/1000

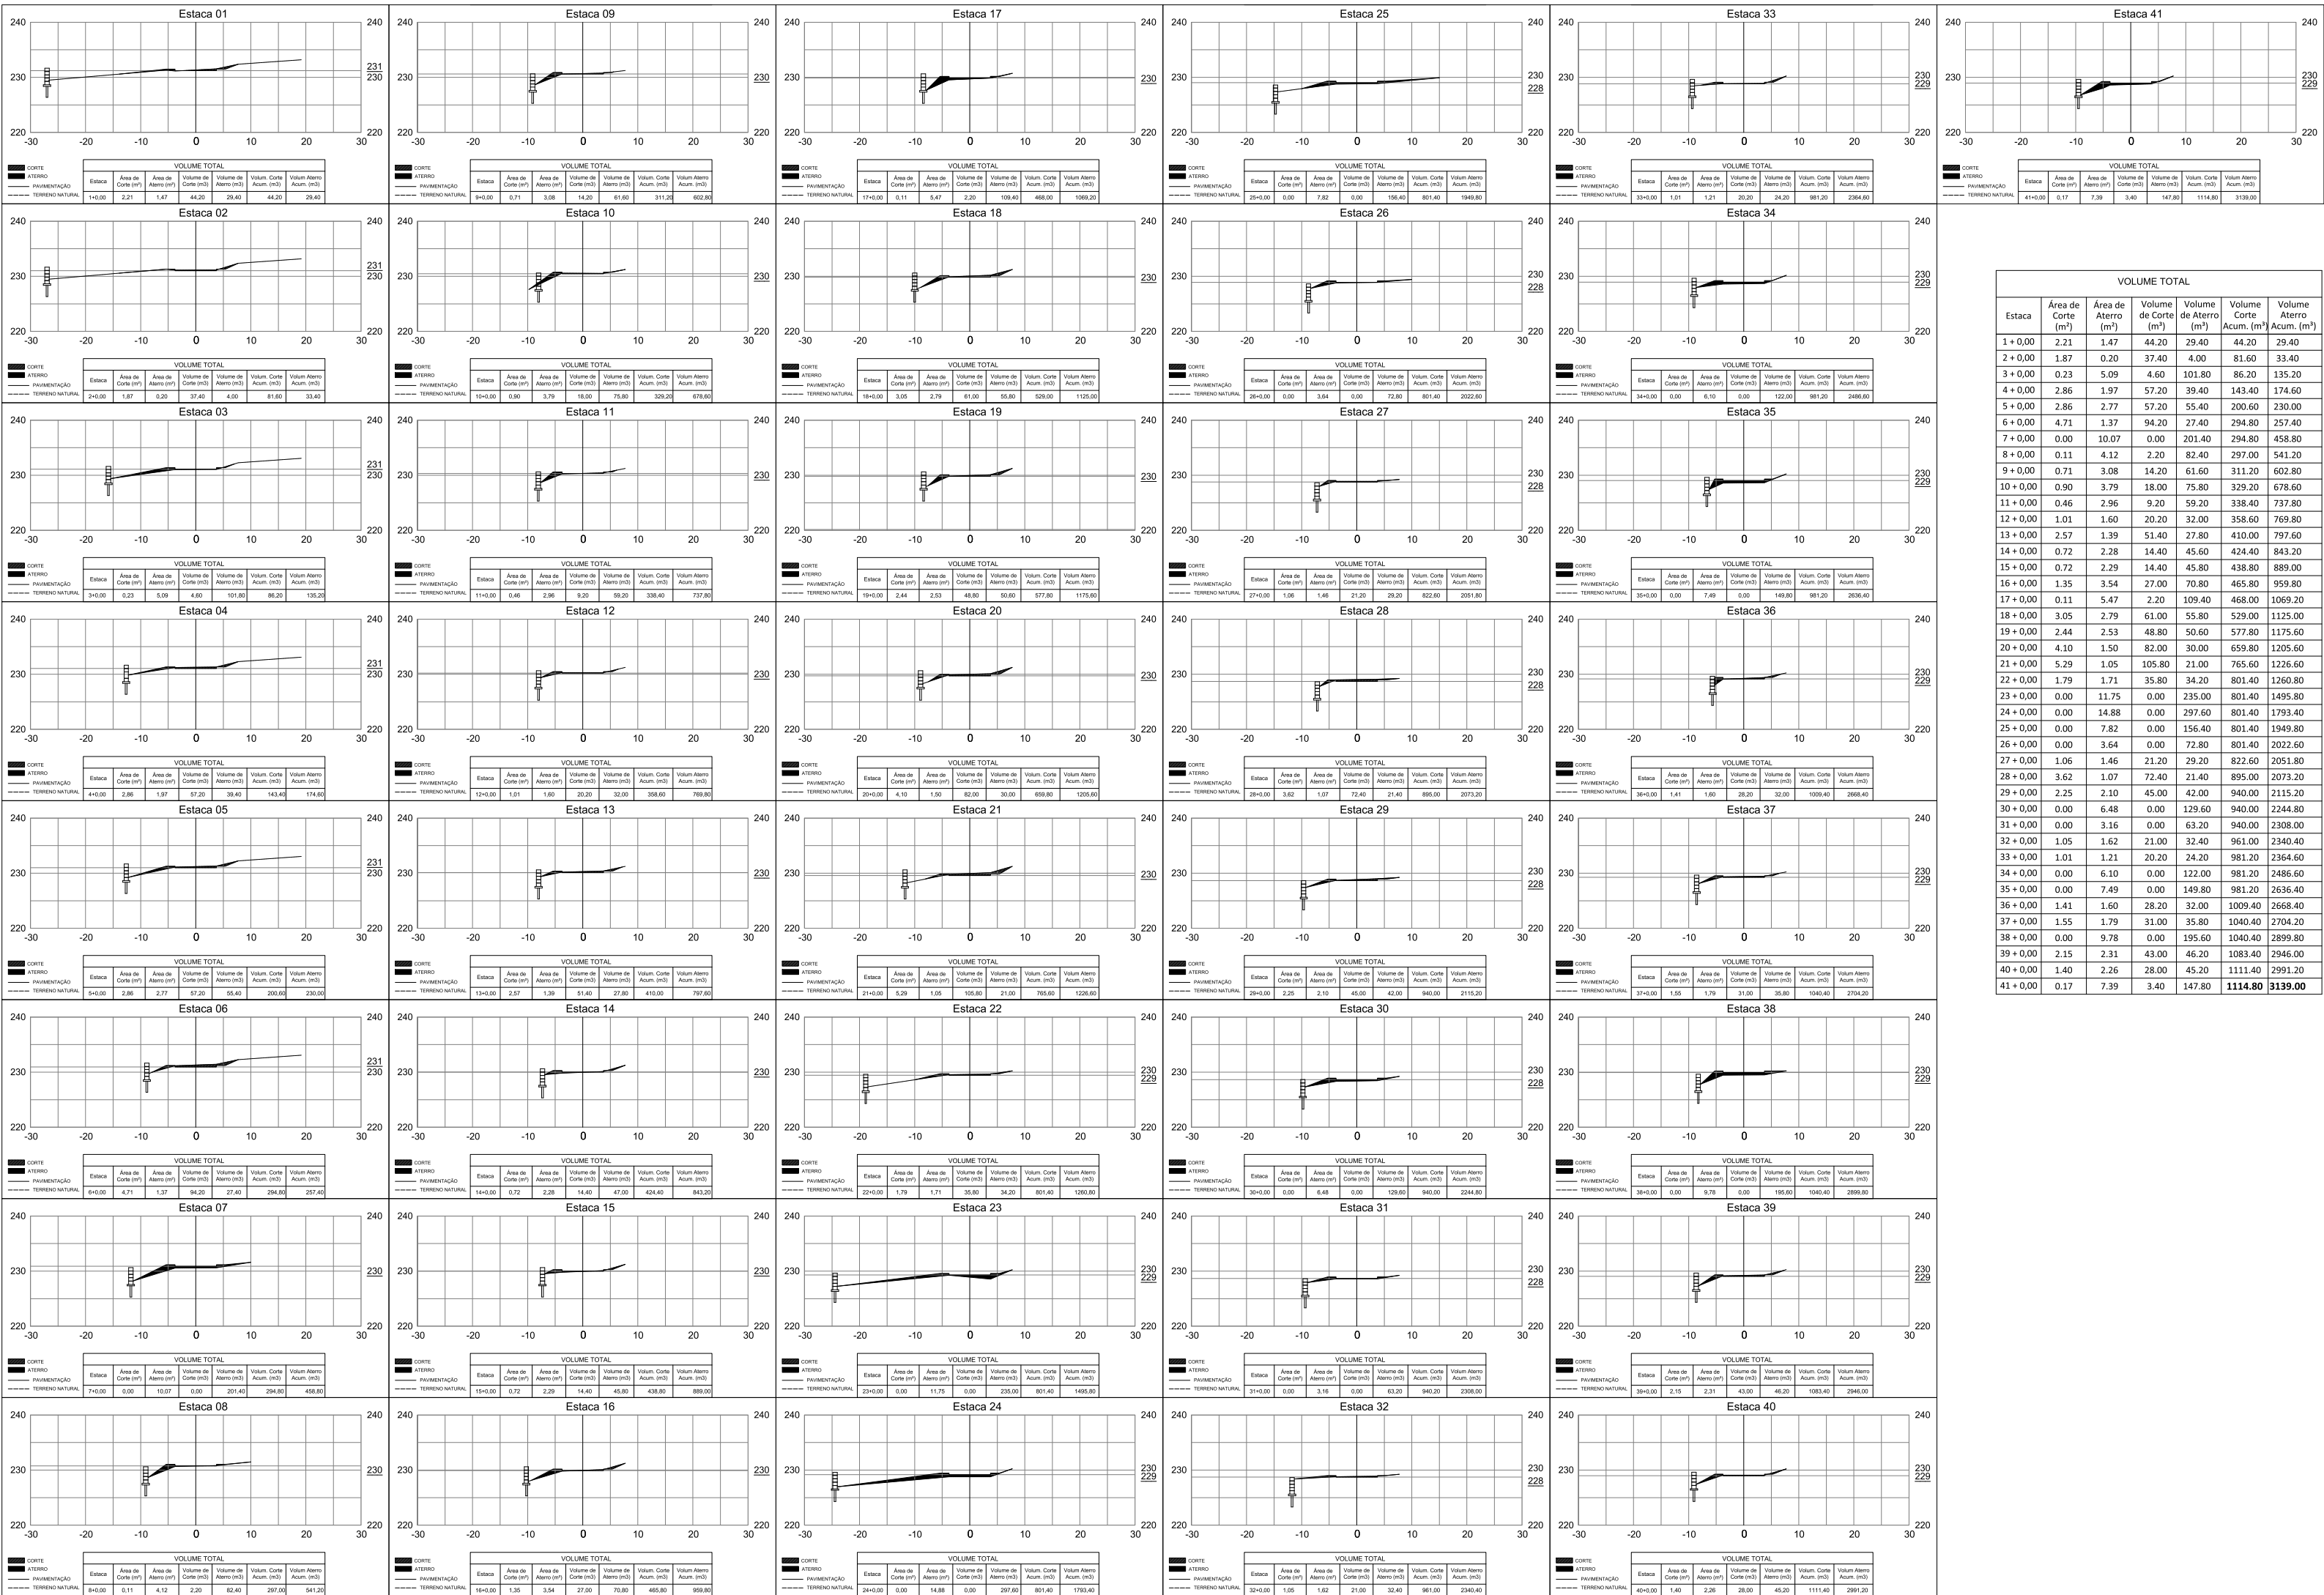

VOLUME TOTAL						

PERFIL CORTE E ATERRO
ESCALA: 1/1000

OBSERVAÇÕES

REVISÕES

DATA	ESPECIFICAÇÃO	ASS.

PREFEITURA MUNICIPAL DE IPATINGA-MG
SECRETARIA MUNICIPAL DE OBRAS PÚBLICAS

SEMOP

SECRETÁRIO: JESSICA MARA DOS REIS NEIVA
ADMINISTRAÇÃO: GUSTAVO MORAIS NUNES

OBRA N° U-9026

CONTROLE:

PROJETO:

IONE DAS GRAÇAS FERREIRA PIRES
ENGR. CIVIL - CREA 161.108/D
GERENTE DA SEÇÃO DE CÁLCULOS E ESPECIFICAÇÕES

AMANDA PEREIRA SANTANA
DIRETORA DEPARTAMENTO DE PROJETOS

NUMERO ART: MG20254563200

AVENIDA SANITÁRIA, BARRA ALEGRE - IPATINGA/MG

PROJETO DE CORTE E ATERRO
PROJETO PLANTA
PERFIL TRANSVERSAL

ESCALA: INDICADA	PROJETO: 05/03/2024	VISTO: DATA:	PRANCHA: 03/10
DESENHO: MARLON			