
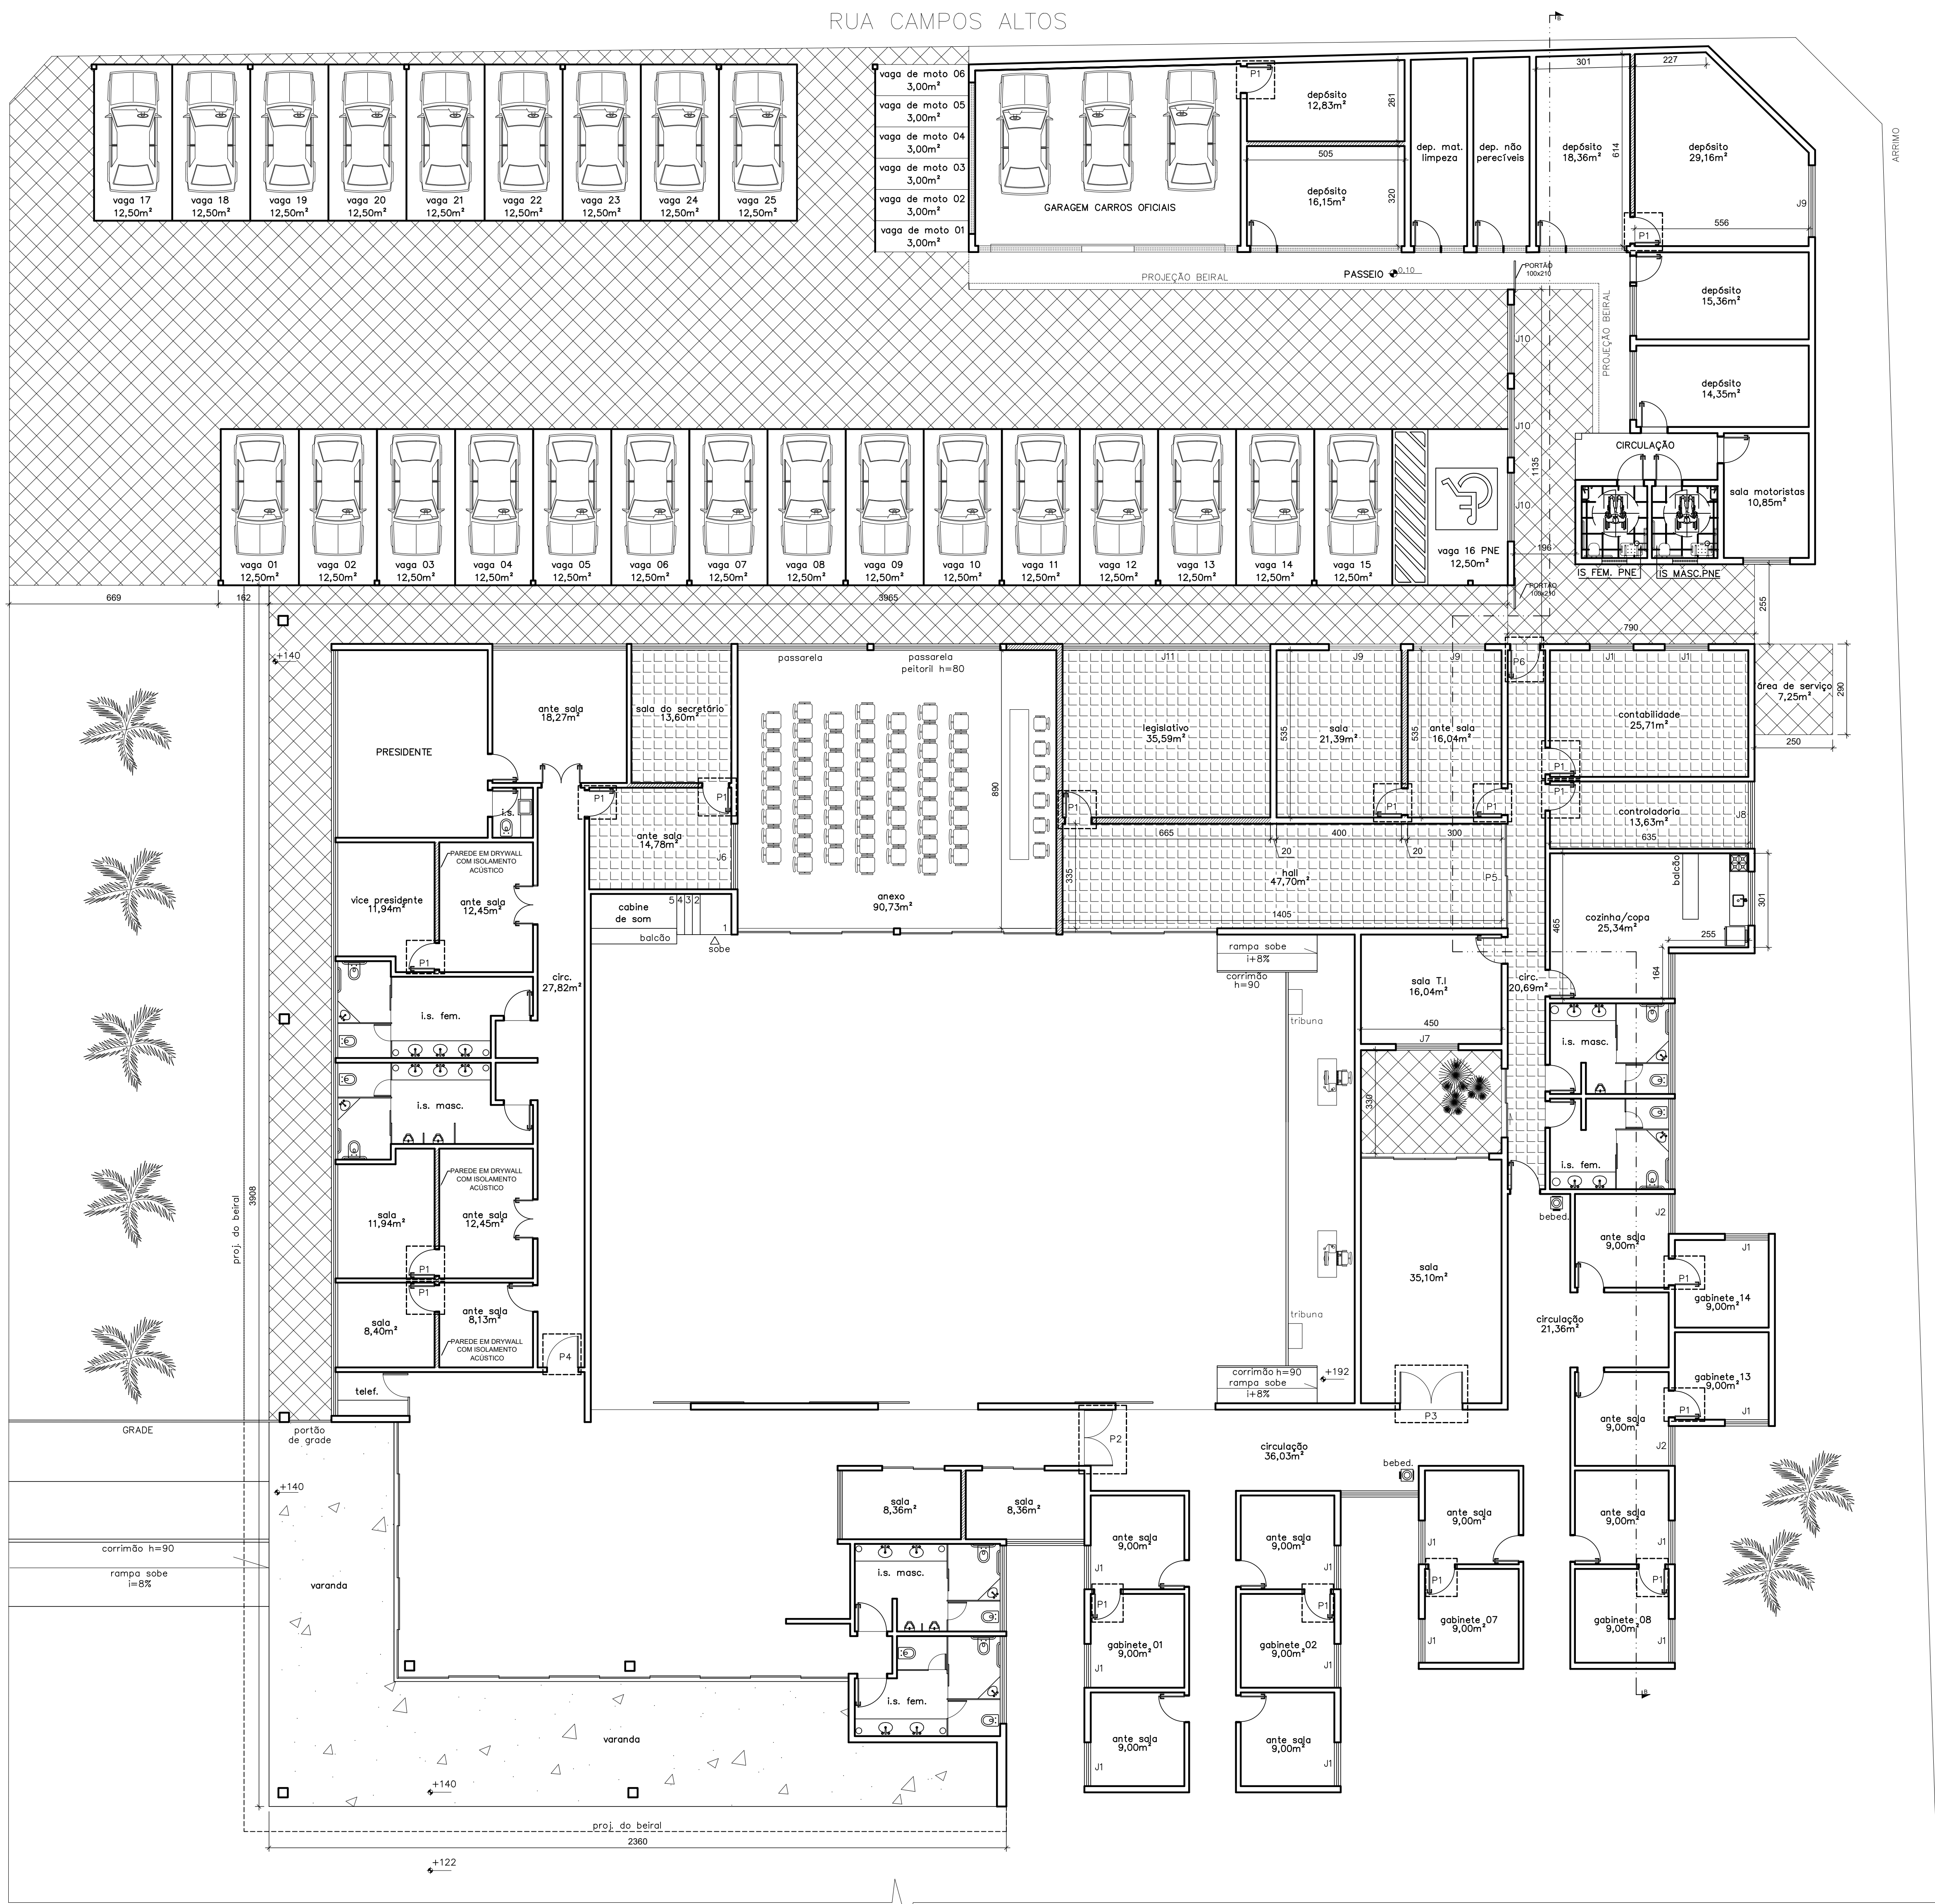


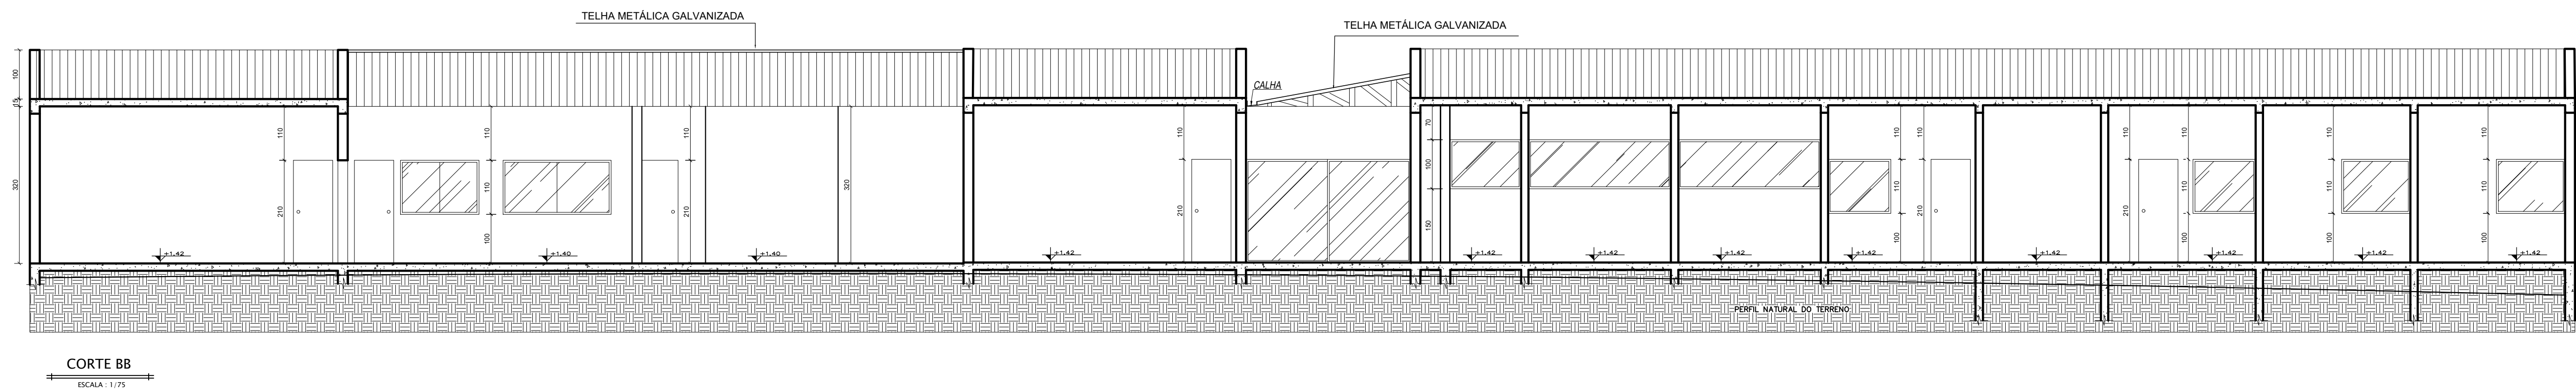

PLANTA DE AMPLIAÇÃO E ADEQUAÇÃO

ESCALA : 1/100

- PISO DE CONCRETO = 633,85m²
- PISO DE PORCELANATO = 209,13m²
- PISO DE GRANITO = 117,13m²
- A SER CONSTRUÍDO

TABELAS DE JANELAS E PORTAS A SEREM COLOCADAS

TABELA DE JANELAS	QTD.	TABELA DE PORTAS	QTD.
J1 140x100x100	25	P1 80x210	46
J2 140x100x100	25	P2 80x210	46
J3 140x100x100	25	P3 80x210	46
J4 140x100x100	25	P4 80x210	46
J5 140x100x100	25	P5 80x210	46
J6 140x100x100	25	P6 80x210	46
J7 140x100x100	25	P7 80x210	46
J8 140x100x100	25	P8 80x210	46
J9 140x100x100	25	P9 80x210	46
J10 140x100x100	25	P10 80x210	46

PARA USO DO PROJETISTA	RESPONSÁVEL TÉCNICO:	SÉRGIO PEREIRA GOMES, CREA/MG 200.646/D	CONATO:	(38) 998151569
	PROPRIETÁRIO (A):	XXXXXXXXXXXX	CONATO:	06/2025
	TÍTULO:	PROJETO ARQUITETÔNICO	FORMATO:	A0
	CONTEÚDO:	XXXXXXXXXXXX	FOLHA:	02
	ÁREA DE PROJEÇÃO	XXXXXXXX	TAXA DE OCUPAÇÃO	XXXX
	ÁREA A CONSTRUIR	XXXXXXXX	DEF. APROR. BENS:	XXXX
	ÁREA A DEMOLIR	—	TAXA DE PERMEABILIDADE	XXX
	INSCRIÇÃO MUNICIPAL:	XXXXXXXXXXXX	ÁREA DO TERRENO:	XXXXXXXX
	ZONA (MAPA ZONAMENTO):	XXXX	USO:	XXXXXXXXXXXX
	LOGRADOURO (RUA/AV/PRACA, Nº, BARRO, CIDADE, UF):	XXXXXXXXXXXXXXXXXXXX		