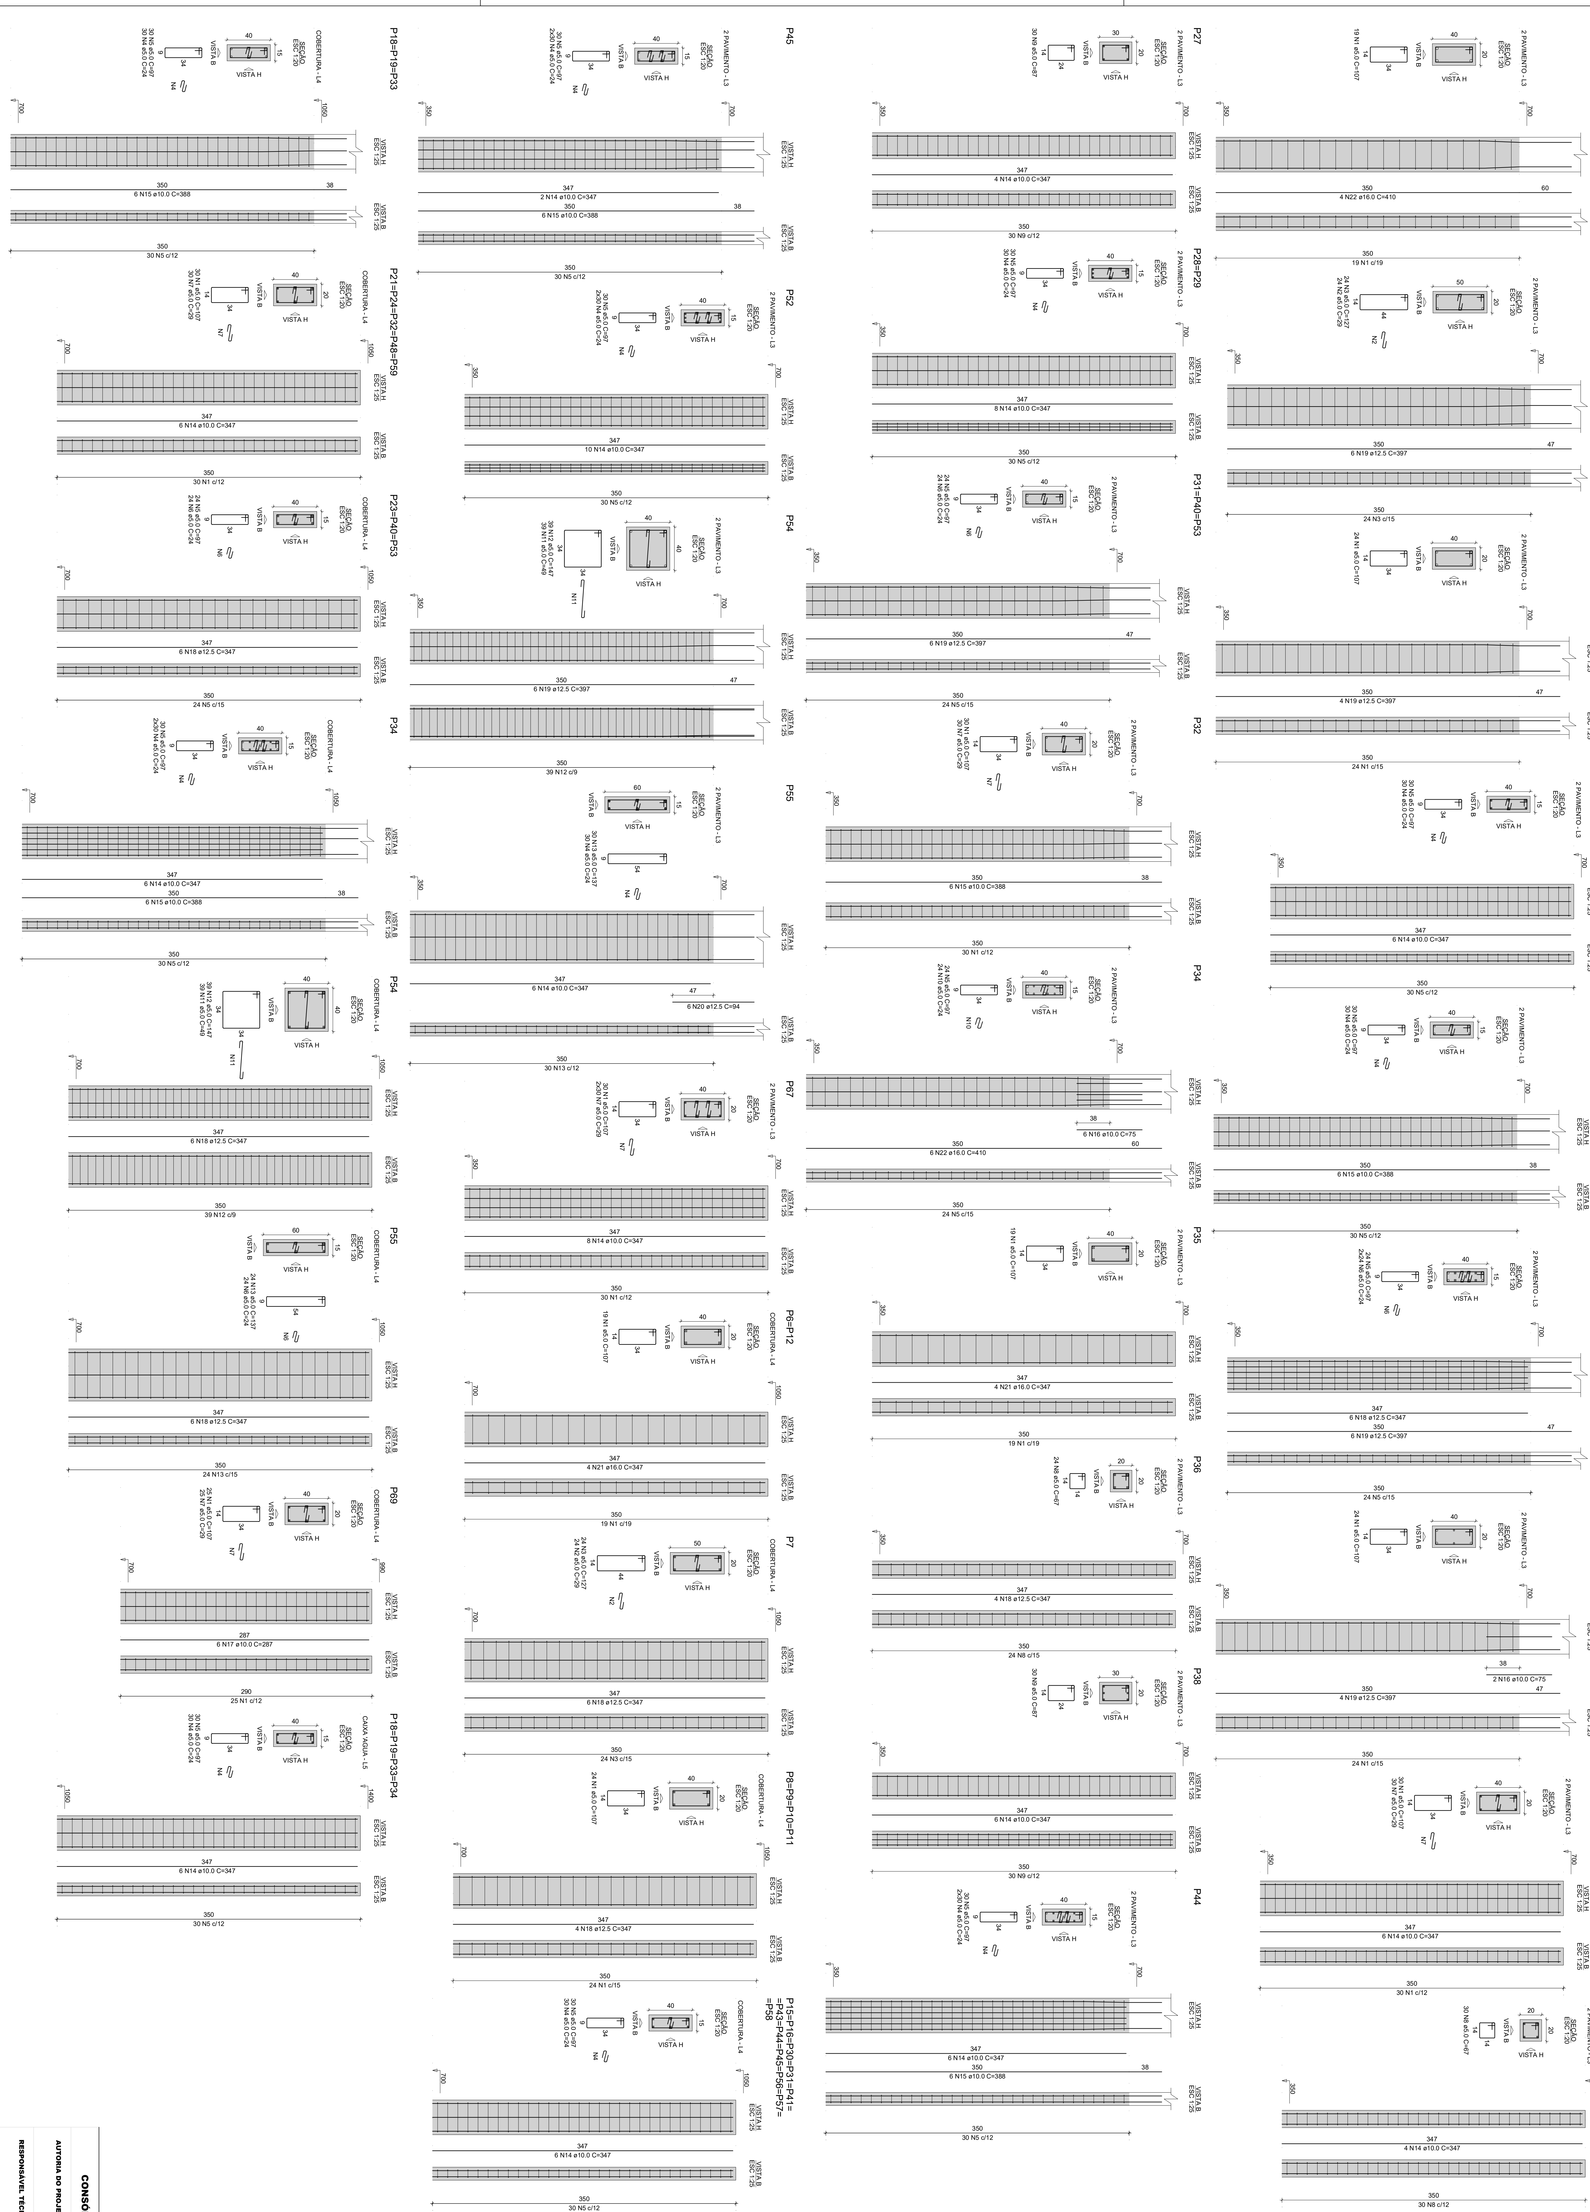


RELAÇÃO DO AÇO							

RESUMO DO AÇO				
AÇO	DIAM. (mm)	C.TOTAL (m)	PESO (+ 10% kg)	

Volume concreto = 251 = 22.9 m³
Área de forma = 1809.58 m²

CONSÓRCIO REGIONAL DE SANEAMENTO BÁSICO - CONSANE

AUTORIA DO PROJETO: Eng. Civil Felipe Vinicius Oliveira Silva
CREA nº 209726/D-MG

RESPONSÁVEL TÉCNICO: Eng. Civil Felipe Vinicius Oliveira Silva
CREA nº 209726/D-MG

ENDEREÇO: RUA QUINTINO BOCAIÚVA

PROPRIETÁRIO: Município de Ebi Mendes/MG

PROJETO ESTRUTURA DE CONCRETO ARMADO

OBRA: SECRETARIA DE EDUCAÇÃO

ASSUNTO: LOCAÇÃO

ETAPA DO PROJETO: EXECUTIVO

REVISÃO: R00 | FORMATO: A0 | FOLHA: 13/16 | DATA: 24/08/2026