


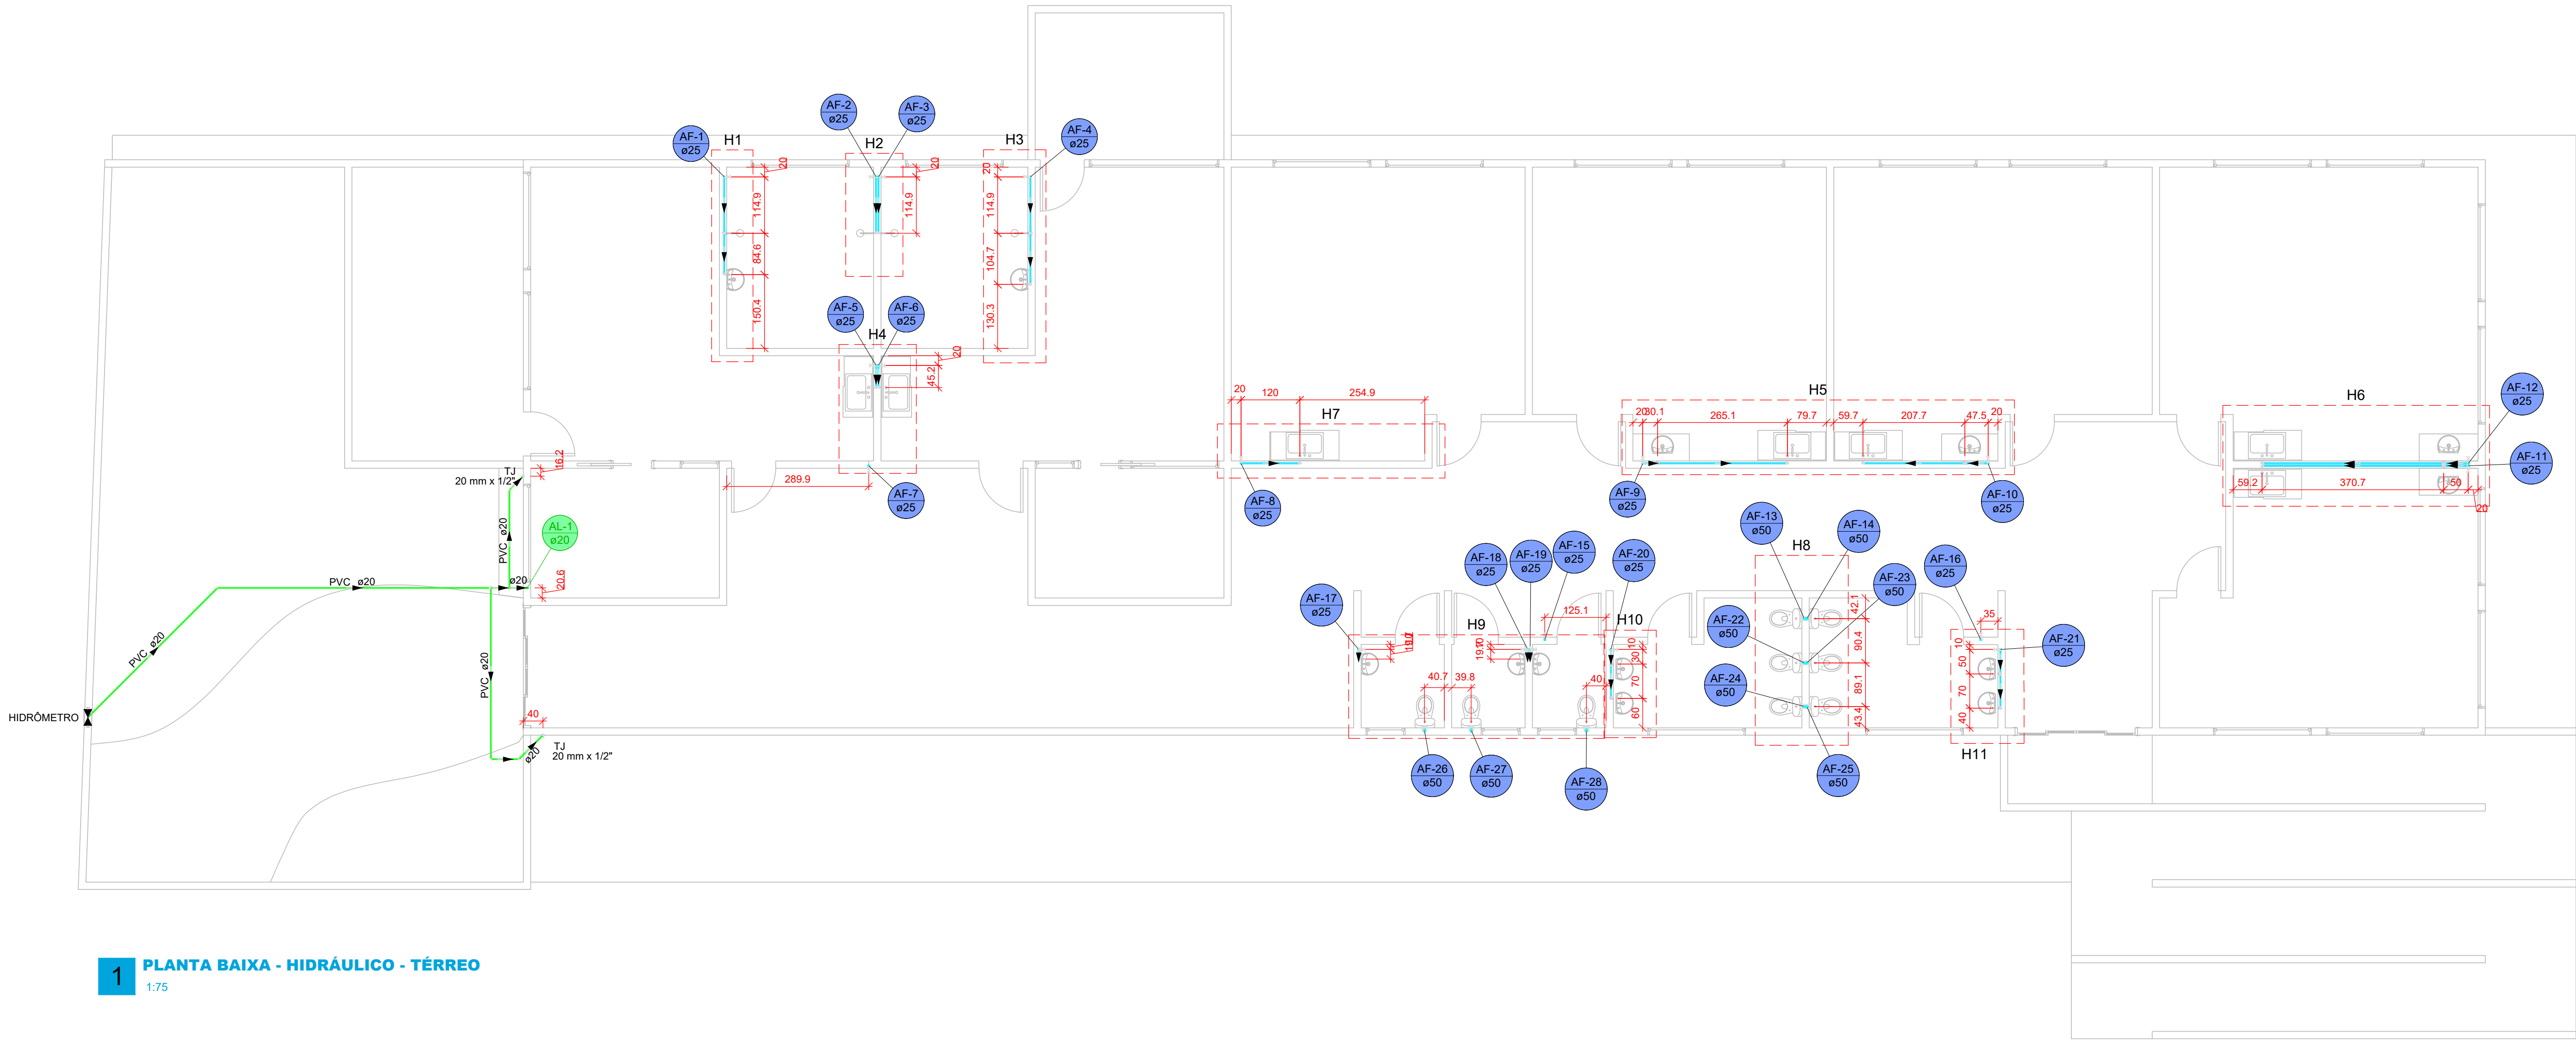

1 PLANTA BAIXA - HIDRÁULICO - TÉRREO

1:75


Legenda de condutos - Terreo	
Água fria	
Alimentação	

Legenda das indicações - Terreo	
HIDRÔMETRO	Hidrômetro - cavalete 1"
TJ	Torneira de Jardim com joelho 90° - 20 mm x 1/2"

Legenda - Terreo	
⌵	Hidrômetros
⌵	Registro de gaveta c/canopia cromada c/PVC soldável
⌵	Valvula de descarga c/PVC soldável

Lista de materiais - Terreo	
Alimentação	
Ferro maleável classe 10	
Bucha de redução 1" x 3/4"	1 pç
Bujão 1"	1 pç
Contraporca 1"	1 pç
Cotovelo 90 1"	3 pç
Luva 1"	2 pç
Niple duplo 1"	1 pç
Tubo de aço galvanizado 25 mm - 1"	0.8 m
Tê 1"	1 pç
Metais	
Registro de gaveta bruto ABNT 1"	1 pç
PVC rígido soldável	
Joelho 45 soldável 20 mm	3 pç
Joelho 90° soldável 20 mm	4 pç
Luva soldável 20 mm	1 pç
Tubos 20 mm	21.35 m
Tê 90 soldável 20 mm	2 pç
Água fria	
Aparelho	
Chuveiro 25mm x 1/2"	4 pç
Torneira de Jardim 20mm x 1/2"	2 pç
Torneira de lavatório 25 mm - 1/2"	20 pç
Vaso Sanitário p/ Válvula de Descarga de 1 1/4" 40mm - 1 1/2"	9 pç
Metais	
Registro de gaveta c/ canopia cromada 3/4"	19 pç
Válvula de descarga alta pressão 1 1/4"	3 pç
Válvula de descarga baixa pressão 1 1/2"	6 pç
PVC Acessórios	
Bolsa de ligação p/ vaso sanitário 1 1/2"	9 pç
Engate flexível plástico 1/2 - 30cm	20 pç
Tubo de descarga VDE 38 mm	9 pç
Tubo de ligação latão cromado c/ canopia p/ vaso Sa. 38 mm	9 pç
PVC rígido soldável	
Adapt sold.curto c/bolsa-rosca p registro 25 mm - 3/4"	38 pç
40 mm - 1.1/2"	6 pç
50 mm - 1.1/4"	3 pç
Joelho 90° soldável 25 mm	18 pç
Luva soldável 25 mm	19 pç
50 mm	9 pç
Tubos 25 mm	80.89 m
40 mm	4.82 m
50 mm	21.62 m
Tê 90 soldável 25 mm	8 pç
PVC soldável azul c/ bucha latão	
Joelho 90° soldável com bucha de latão 20 mm - 1/2"	2 pç
Joelho de redução 90° soldável com bucha de latão 25 mm- 1/2"	24 pç

R00	RAFAEL	01/09/26	EMIÇÃO INICIAL
Índice	Autor	Data	Descrição
CONSÓRCIO REGIONAL DE SANEAMENTO BÁSICO - CONSANE			
AUTORIA DO PROJETO:		Eng° Civil Rafael José de Oliveira CREA nº 212956/D-MG	
RESPONSÁVEL TÉCNICO:		Eng° Civil Rafael José de Oliveira CREA nº 212956/D-MG	
ENDEREÇO:		Rua Dr. Pinto de Oliveira, Vila Coli - Elói Mendes/MG	
PROPRIETÁRIO:		Município de Elói Mendes / MG	
<div><div><div>PROJETO HIDROSSANITÁRIO</div><div>OBRA: AMPLIAÇÃO CEMEI MENINO JESUS II</div><div>ASSUNTO: PLANTA BAIXA - HIDRÁULICO - TÉRREO</div><div>ETAPA DO PROJETO: EXECUTIVO</div></div></div>			
REVISÃO: R00	FORMATO:	A1	FOLHA: 01/06
		DATA:	SET/2026

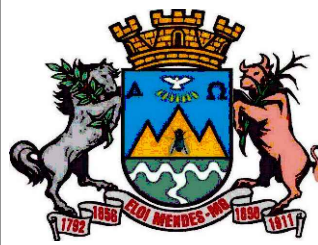

Rafael José de Oliveira

CONSANE
consórcio