



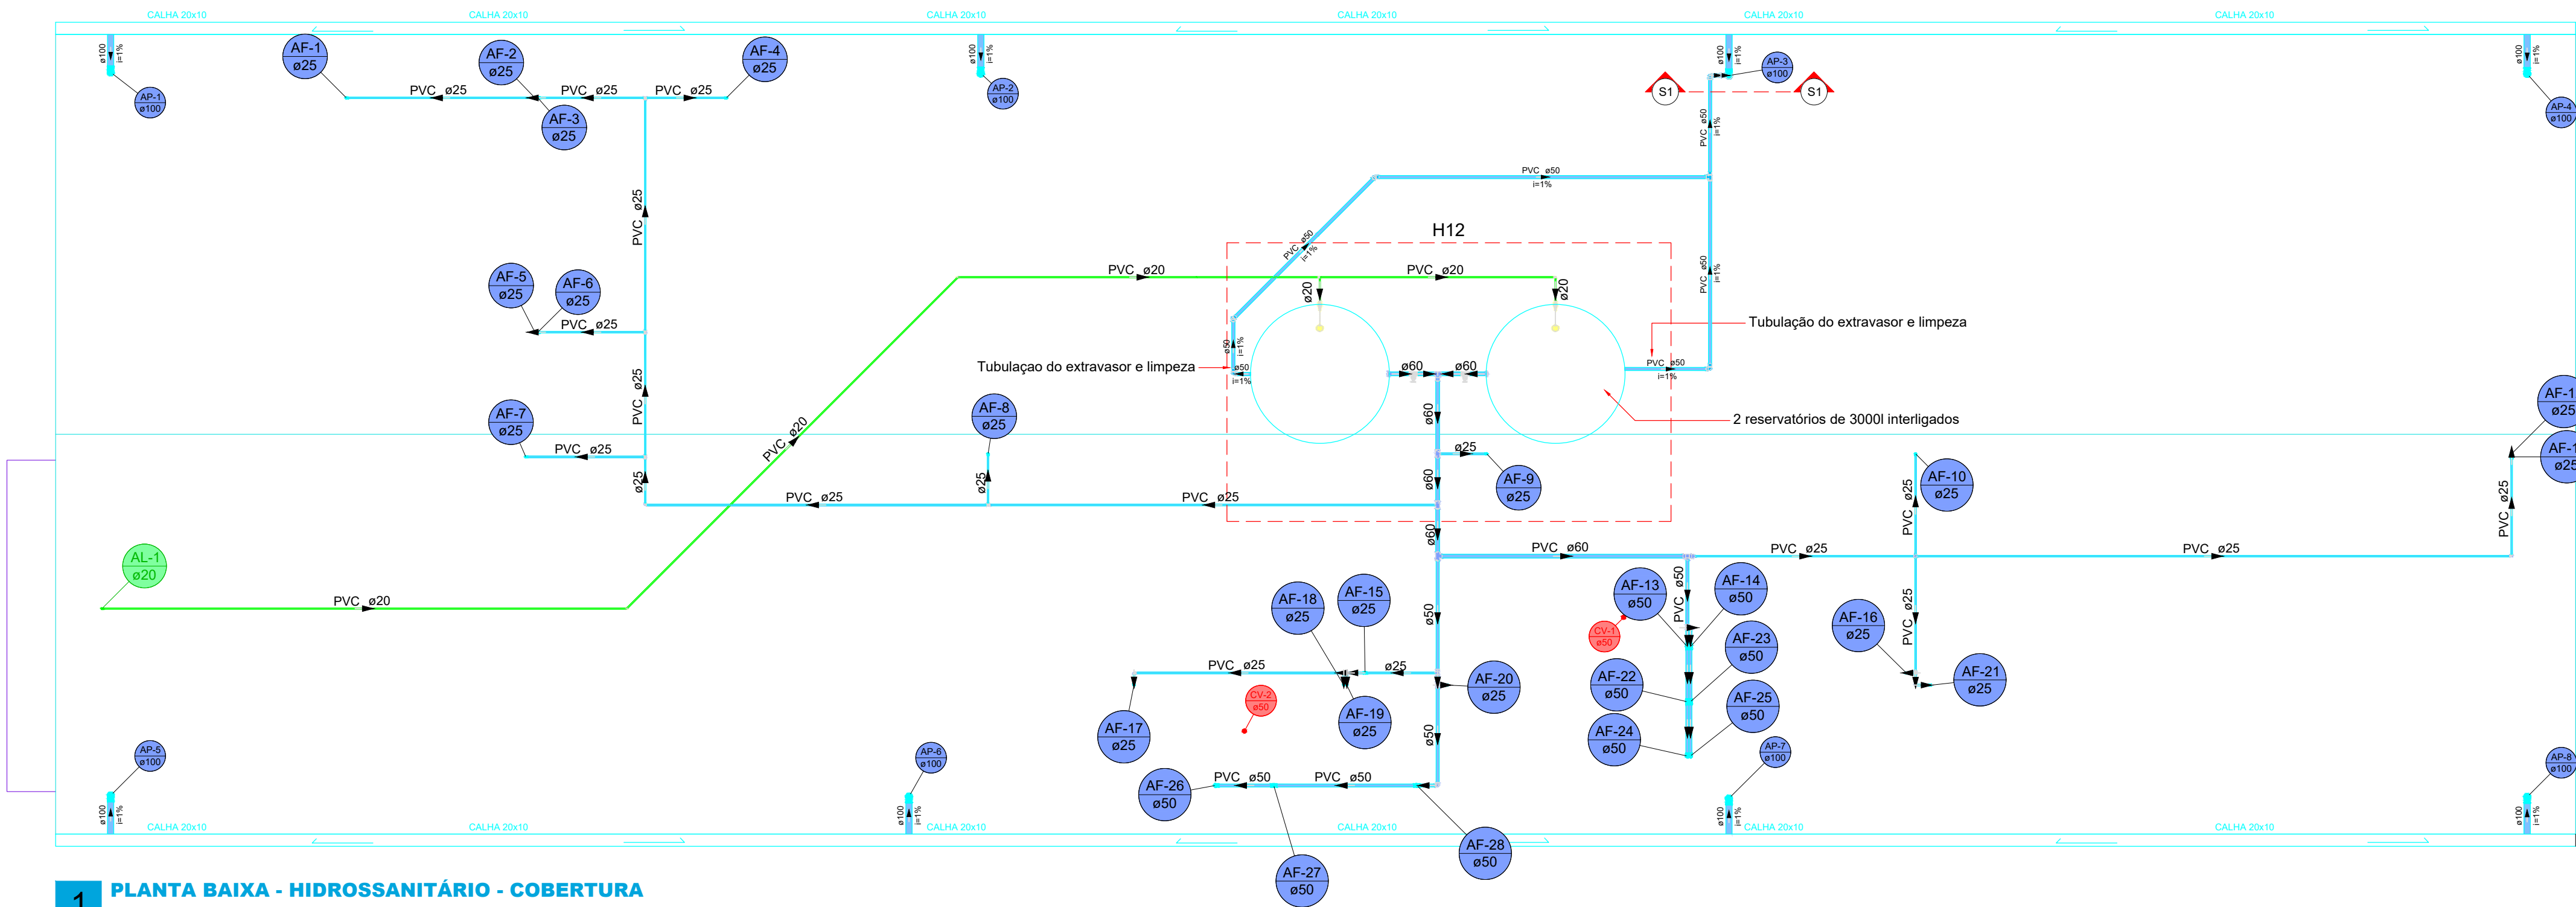

1 PLANTA BAIXA - HIDROSSANITÁRIO - COBERTURA
1:75

Lista de materiais - Cobertura	
Alimentação	
PVC rígido soldável	
Adapt. sold. c/ registro p/ cx. d'água	2 pç
20 mm	
Joelho 45 soldável	2 pç
20 mm	
Joelho 90° soldável	4 pç
20 mm	
Torneira de bóia	2 pç
1/2"	
Tubos	29.67 m
20 mm	
Tê 90 soldável	1 pç
20 mm	
Água fria	
Metais	
Registro Globo	2 pç
2"	
PVC rígido soldável	
Adapt. sold. c/ flange livre p/ cx. d'água	2 pç
60 mm - 2"	
Adapt. sold. curto c/bolsa-rosca p registro	4 pç
60 mm - 2"	
Bucha de redução sold. curta	1 pç
60 mm - 50 mm	
Bucha de redução sold. longa	1 pç
60 mm - 25 mm	
Cruzeta soldável	1 pç
25 mm	
Joelho 90° soldável	18 pç
25 mm	
50 mm	5 pç
Tubos	59.74 m
25 mm	
50 mm	13.98 m
60 mm	8.17 m
Tê 90 soldável	12 pç
25 mm	
50 mm	7 pç
60 mm	1 pç
Tê de redução 90 soldável	2 pç
50 mm - 25 mm	
60 mm - 25 mm	2 pç
60 mm - 50 mm	1 pç

Legenda de condutos - Cobertura	
Água fria	
Alimentação	
Legenda - Cobertura	
II-Registro globo c/ PVC soldável	

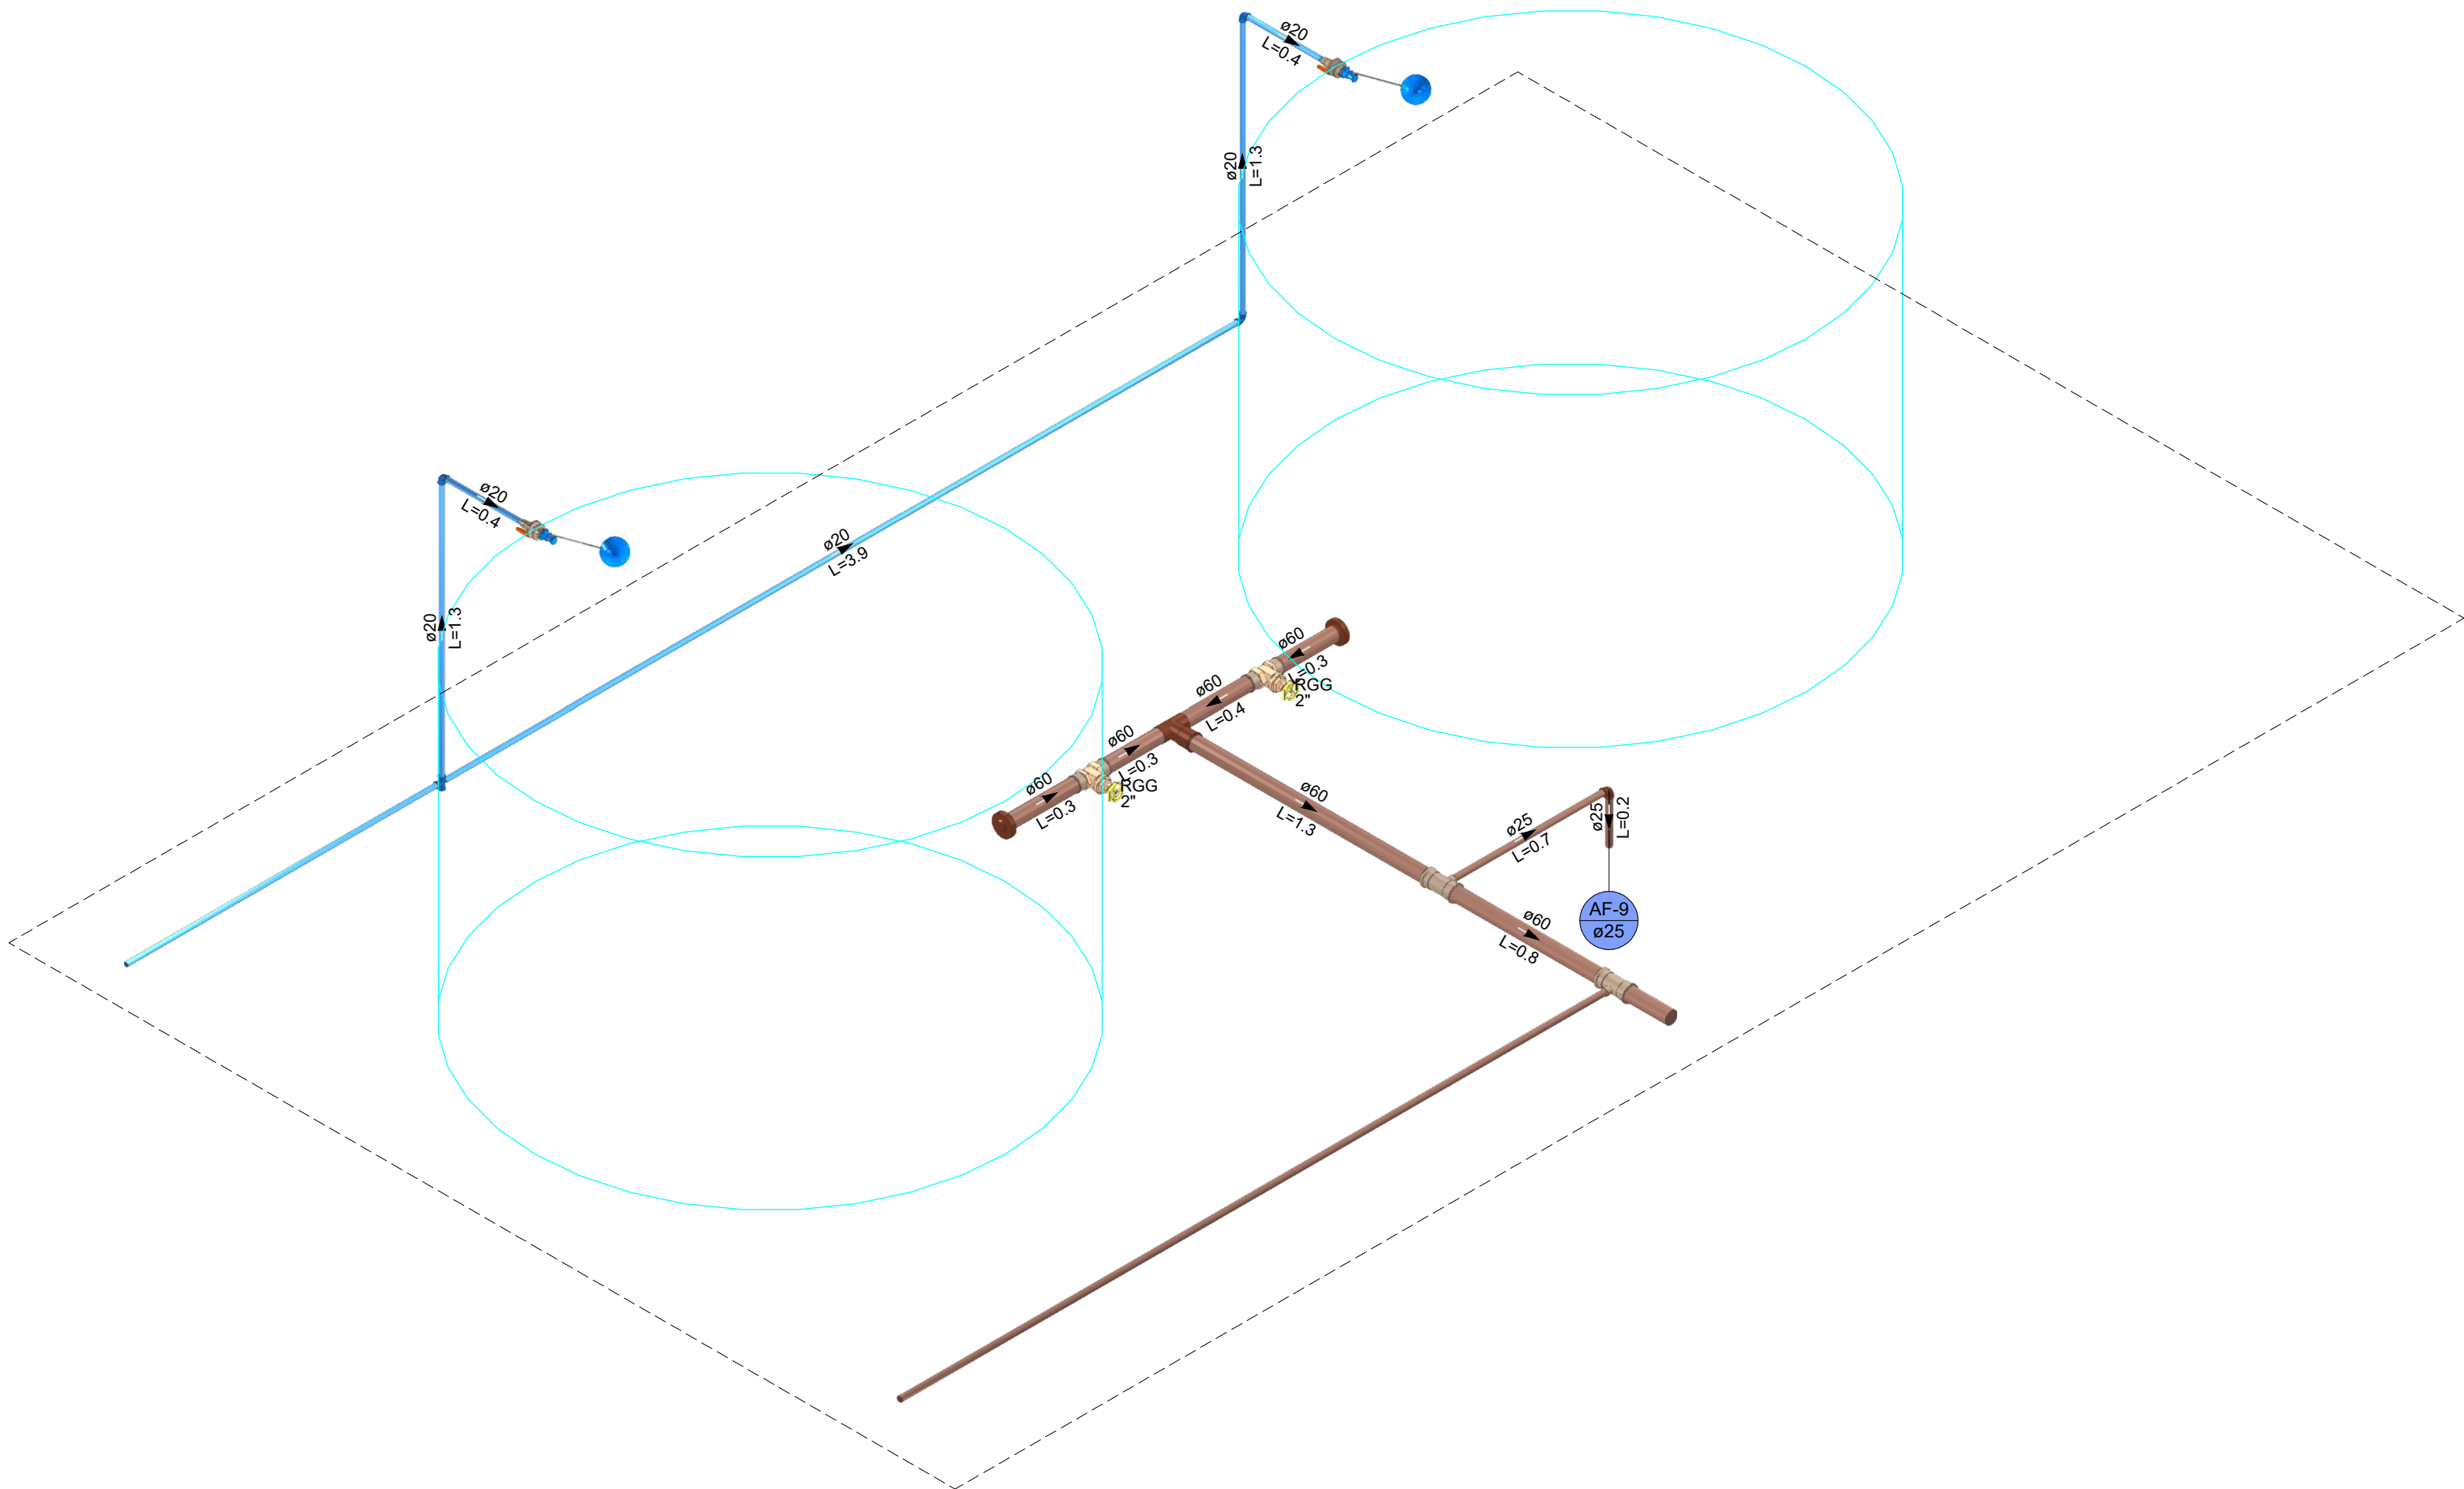

2 DETALHE H12
1:25

R00	RAFAEL	01/09/26	EMIÇÃO INICIAL
Índice	Autor	Data	Descrição
CONSÓRCIO REGIONAL DE SANEAMENTO BÁSICO - CONSANE			
AUTORIA DO PROJETO:		Engº Civil Rafael José de Oliveira CREA nº 212956/D-MG	
RESPONSÁVEL TÉCNICO:		Engº Civil Rafael José de Oliveira CREA nº 212956/D-MG	<div><div>Rafael José de Oliveira</div><div>Assinado de forma digital por Rafael José de Oliveira Dados: 2026.09.03 10:53:36 -03'00'</div></div>
ENDEREÇO:		Rua Dr. Pinto de Oliveira, Vila Coli - Elói Mendes/MG	
PROPRIETÁRIO:		Município de Elói Mendes / MG	
			
PROJETO HIDROSSANITÁRIO			
OBRA: AMPLIAÇÃO CEMEI MENINO JESUS II			
ASSUNTO: PLANTA BAIXA - COBERTURA			
ETAPA DO PROJETO: EXECUTIVO			
REVISÃO: R00	FORMATO:	FOLHA:	DATA:
	A1	04/06	SET/2026