


VAI PRA REDE PÚBLICA

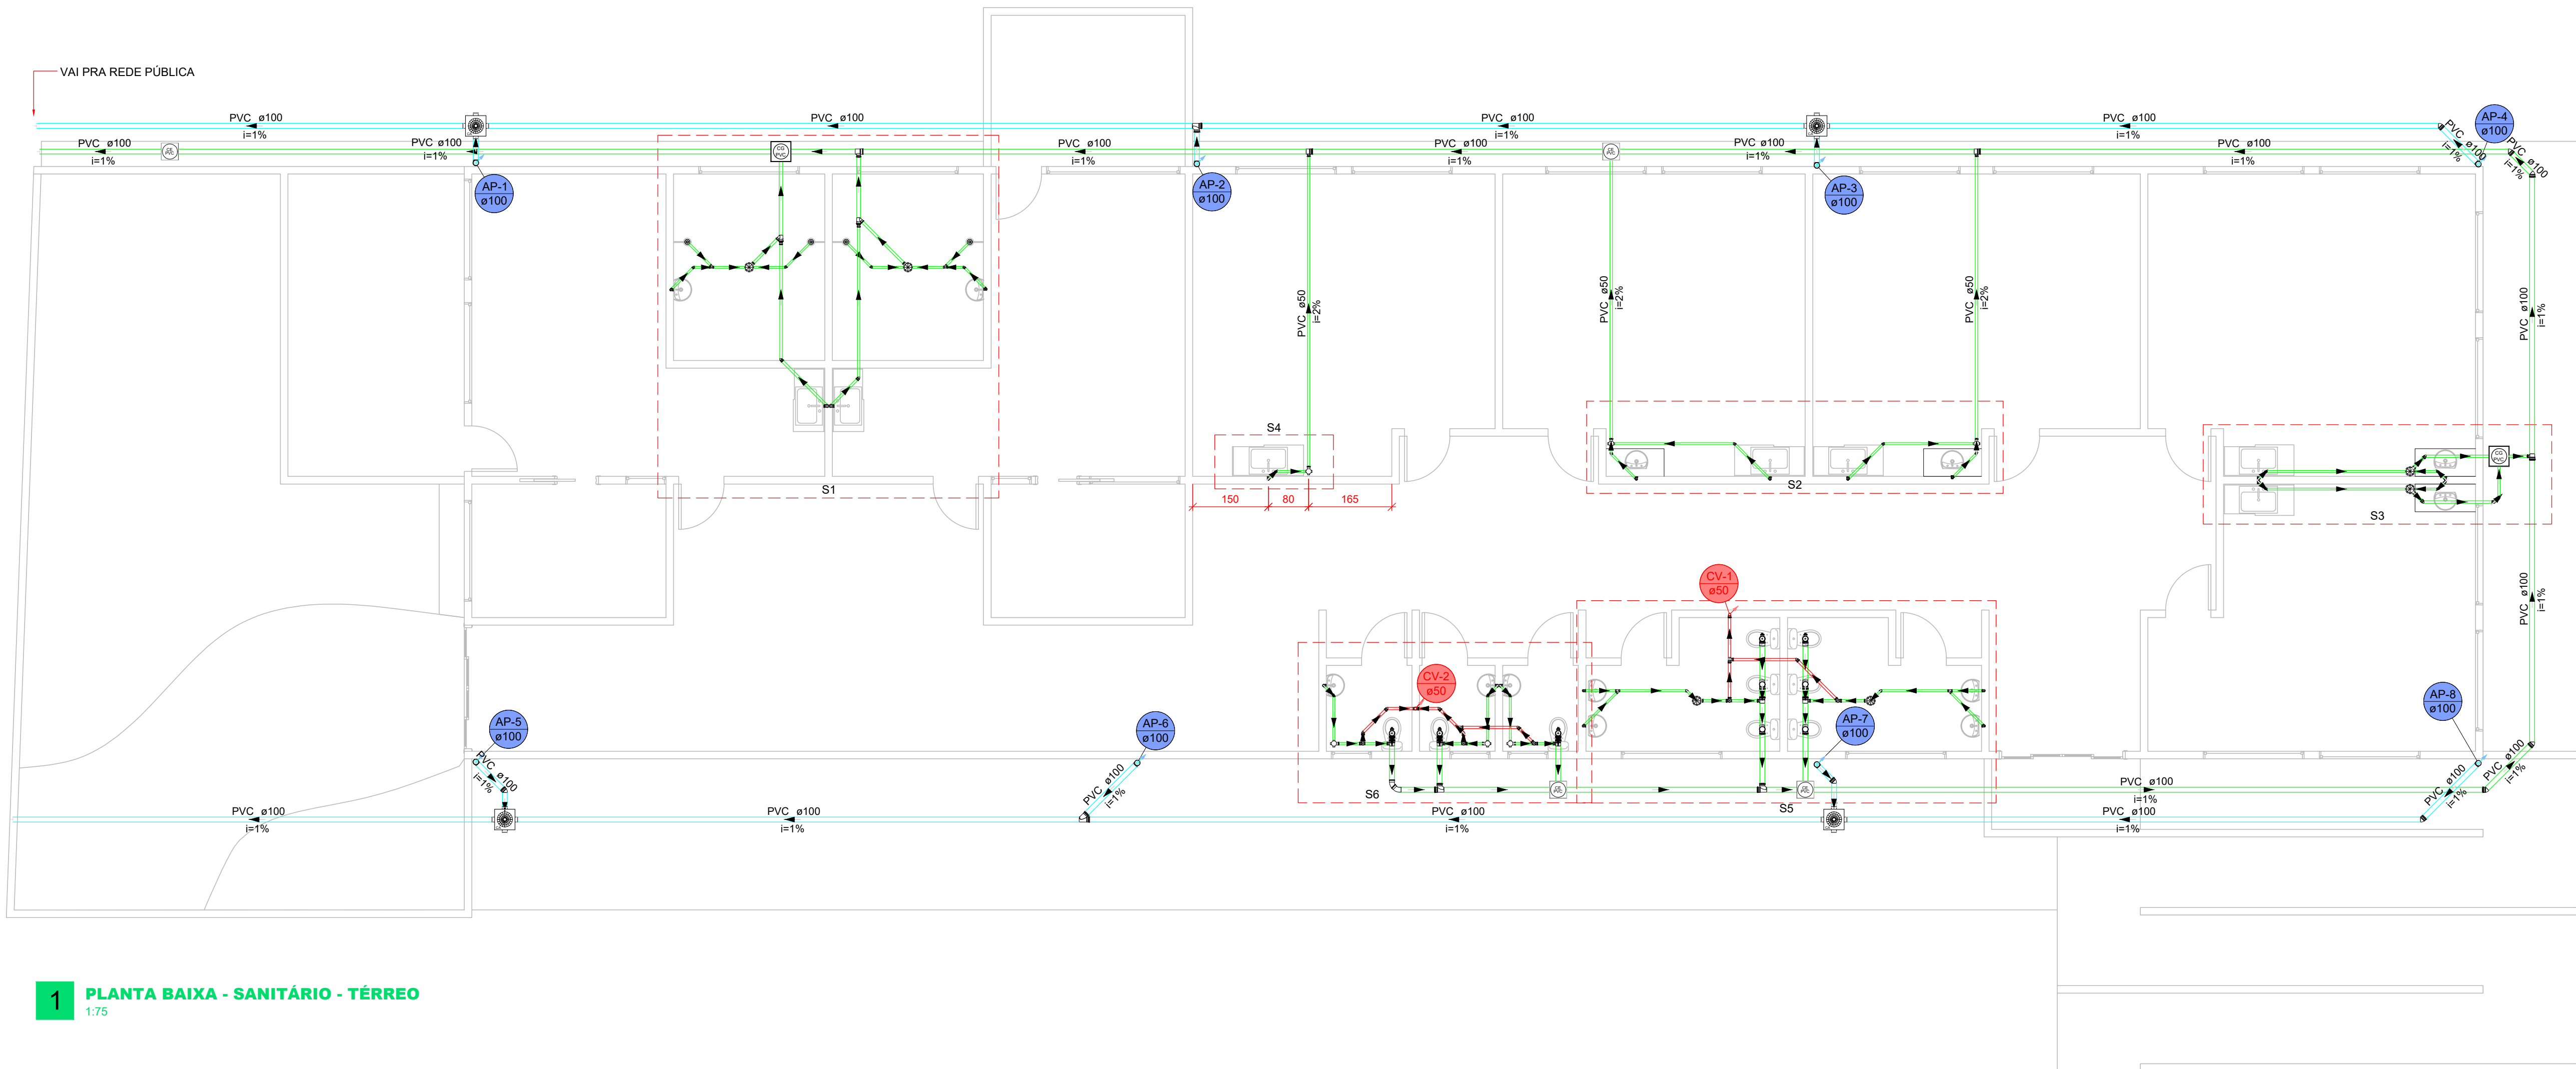


1 PLANTA BAIXA - SANITÁRIO - TÉRREO
1:75

Legenda de condutos - Terreo	
Esgoto	
Pluvial	
Ventilação	

Legenda - Terreo	
Caixa Sifonada	
Caixa de areia pluvial PVC	
Caixas de Gordura	
Caixas de passagem PVC DN 30	
Chuveiro Residencial	
Curva 45 curta + Curva 45 curta	
Joelho 45	
Joelho 90- coluna	
Joelho 90- coluna sobe	
Junção simples	
Junção simples c/ redução	
Lavatório de Uso Geral	
Pia de Cozinha Residencial com Sifão 50mm	
Ramais de Ventilação	
Te sanitário	
Te sanitário- superior	
Vaso Sanitário c/ J90° com visita	
Vaso Sanitário c/ té	

Lista de materiais - Terreo	
Esgoto	
Caixas de Passagem	
Caixa de gordura PVC	2 pç
CG 30 cm	2 pç
Caixa de passagem PVC	4 pç
30 cm	
PVC Acessórios	
Caixa sifonada	6 pç
100x100x50	6 pç
150x150x50	6 pç
Ralo sifonado alt. reg. saída 40	4 pç
100 mm - 40 mm	
Sifão de copo p/ pia e lavatório	18 pç
1" - 1.1/2"	18 pç
1" - 2"	2 pç
Válvula p/ lavatório e tanque	18 pç
1"	18 pç
Válvula p/ pia	2 pç
1"	
PVC Esgoto	
Anel de borracha	32 pç
100mm - 4"	38 pç
50mm - 2"	3 pç
75mm - 3"	2 pç
Curva 45 curta Amanco	2 pç
100 mm	
Curva 90 curta	22 pç
40 mm	
Joelho 45	4 pç
100 mm	18 pç
40 mm	6 pç
50 mm	4 pç
Joelho 90	5 pç
50 mm - 50 mm	5 pç
Joelho 90 c/ visita	18 pç
100 mm - 50 mm	4 pç
Joelho 90 c/anel p/ esgoto secundário	2 pç
40 mm - 1.1/2"	4 pç
Junção simples	2 pç
40 mm x 40 mm	5 pç
75 mm - 50 mm	2 pç
Plug	5 pç
100 mm	2 pç
Redução excêntrica	89.91 m
75 mm - 50 mm	43.91 m
Tubo rígido c/ ponta lisa	37.41 m
100 mm - 4"	2.93 m
40 mm	
50 mm - 2"	
75 mm - 3"	
Tê sanitário	6 pç
100 mm - 100 mm	8 pç
100 mm - 50 mm	1 pç
100 mm - 75 mm	
Vedação p/ saída de vaso sanitário	9 pç
100 mm	
Pluvial	
Caixas de Passagem	
Caixa de areia pluvial PVC	4 pç
CA PVC - 30 cm	
PVC Esgoto	
Anel de borracha	16 pç
100mm - 4"	4 pç
Joelho 45	
100 mm	8 pç
Joelho 90	
100 mm	1 pç
Junção simples	
100 mm-100 mm	
Tubo rígido c/ ponta lisa	103.09 m
100 mm - 4"	
Tê sanitário	
100 mm - 100 mm	1 pç
Ventilação	
PVC Esgoto	
Anel de borracha	28 pç
50mm - 2"	6 pç
Joelho 45	
50 mm	6 pç
Joelho 90	
50 mm	1 pç
Junção simples	
50 mm - 50 mm	
Tubo rígido c/ ponta lisa	7.83 m
50 mm - 2"	
Tê sanitário	
50 mm - 50 mm	7 pç

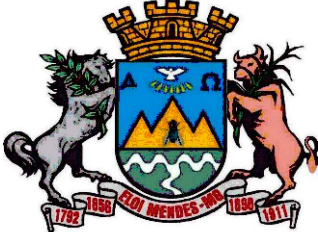R00	RAFAEL	01/09/26	EMIÇÃO INICIAL
Índice	Autor	Data	Descrição
CONSÓRCIO REGIONAL DE SANEAMENTO BÁSICO - CONSANE			
AUTORIA DO PROJETO:		Engº Civil Rafael José de Oliveira CREA nº 212956/D-MG	
RESPONSÁVEL TÉCNICO:		Engº Civil Rafael José de Oliveira CREA nº 212956/D-MG	
ENDEREÇO:		Rua Dr. Pinto de Oliveira, Vila Coli - Elói Mendes/MG	
PROPRIETÁRIO:		Município de Elói Mendes / MG	
<div><div></div><div><div>PROJETO HIDROSSANITÁRIO</div><div>OBRA: AMPLIAÇÃO CEMEI MENINO JESUS II</div><div>ASSUNTO: PLANTA BAIXA - SANITÁRIO - TÉRREO</div><div>ETAPA DO PROJETO: EXECUTIVO</div></div></div>			
REVISÃO:		FORMATO:	FOLHA:
R00		A1	05/06
			DATA:
			SET/2026