



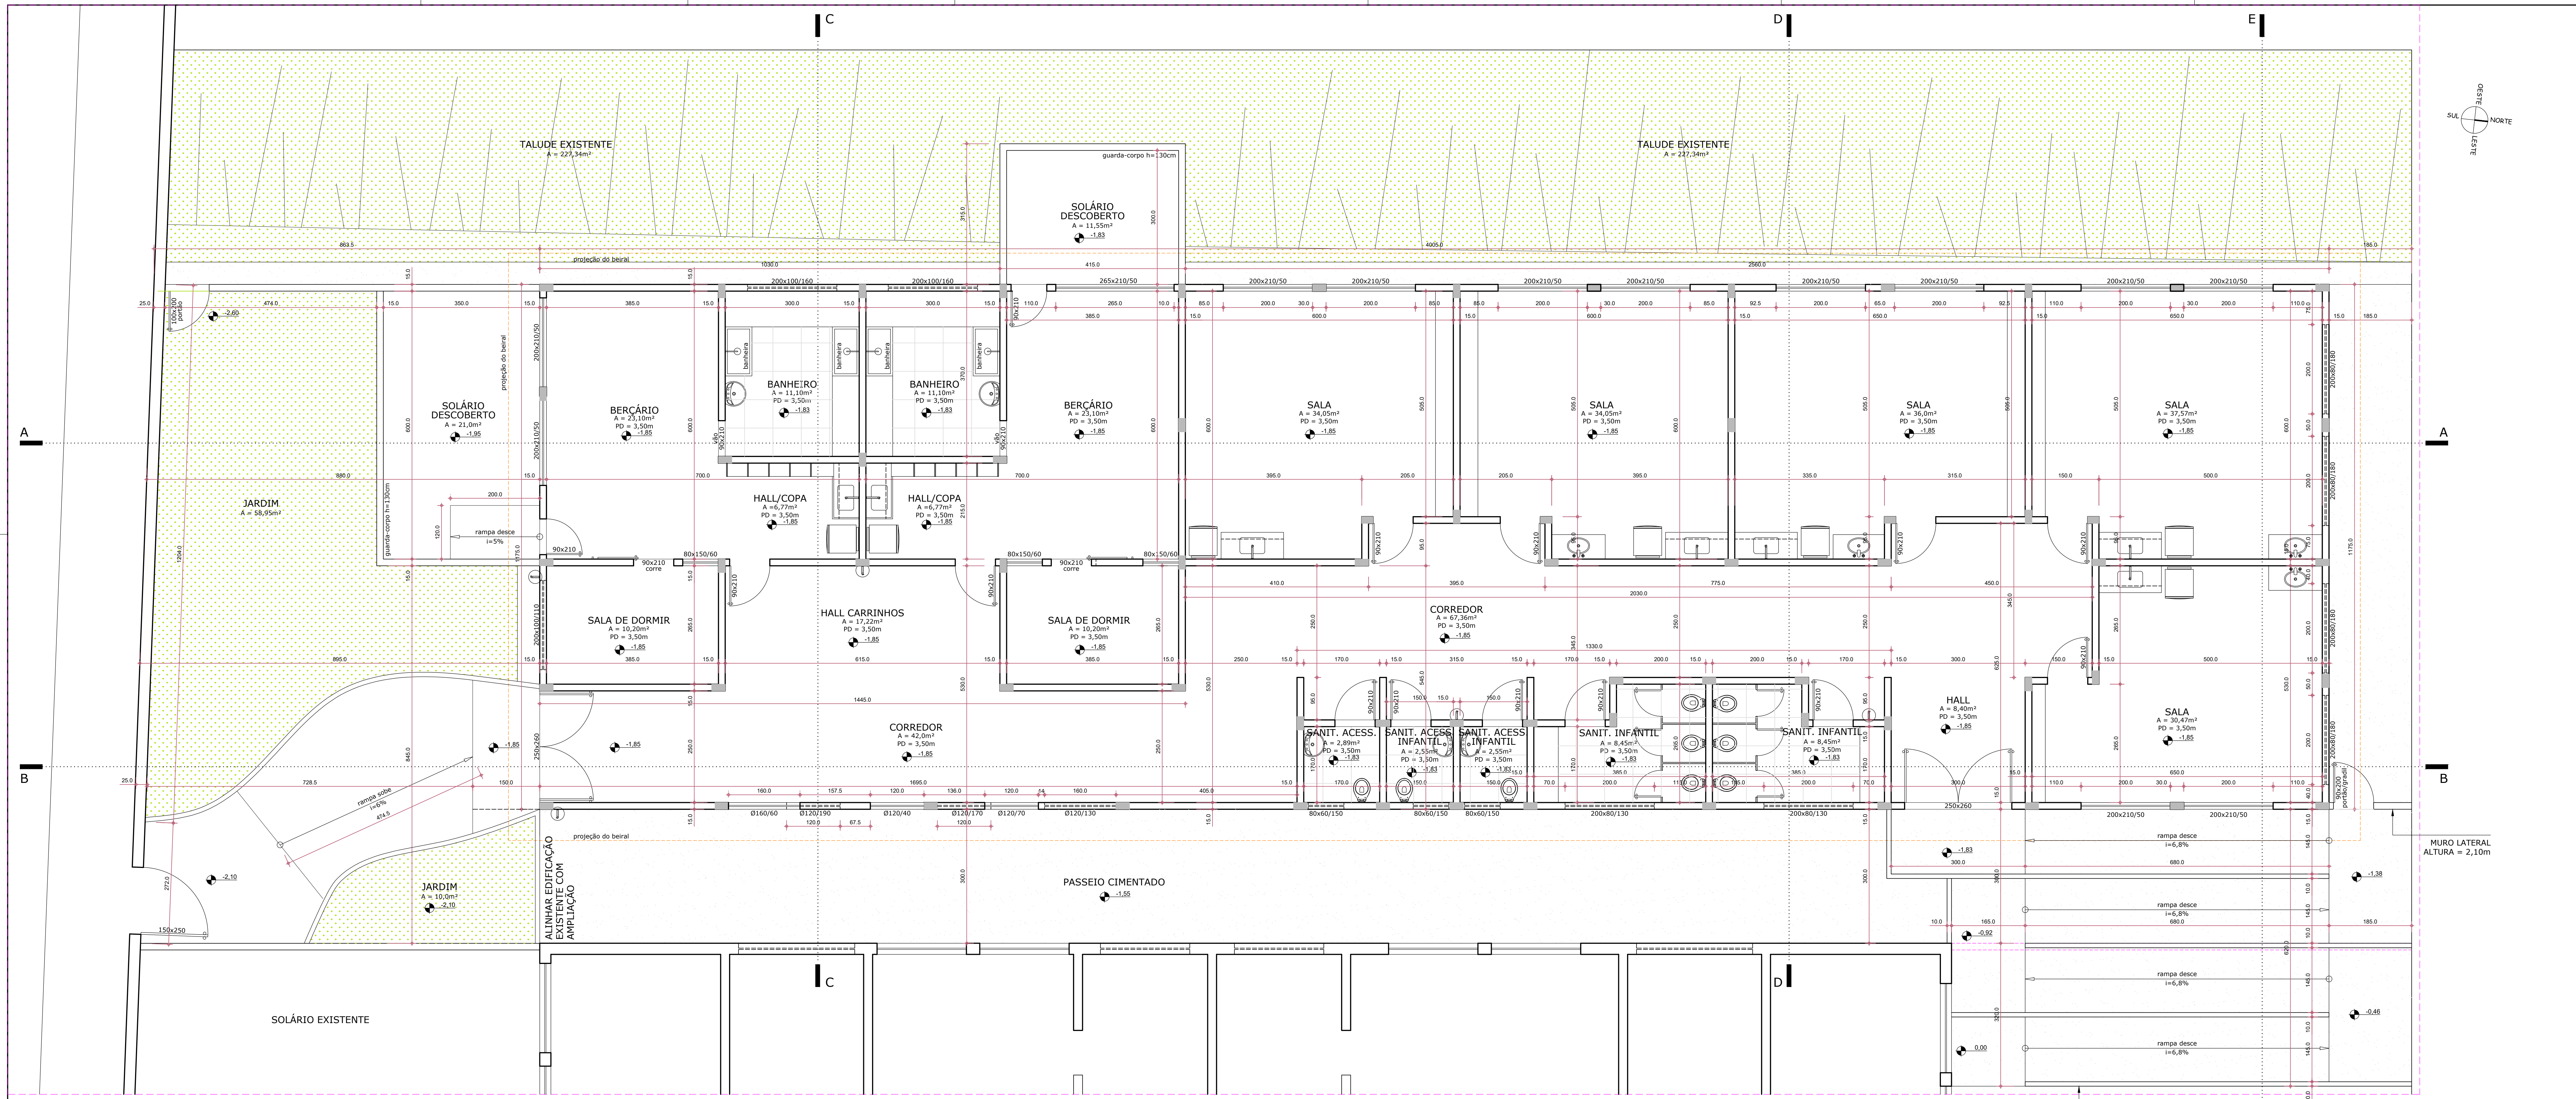


PLANTA 1/50

- LEGENDA ARQUITETURA
- PAREDE 15cm
 - PILAR
 - - - PROJEÇÃO DA VIGA

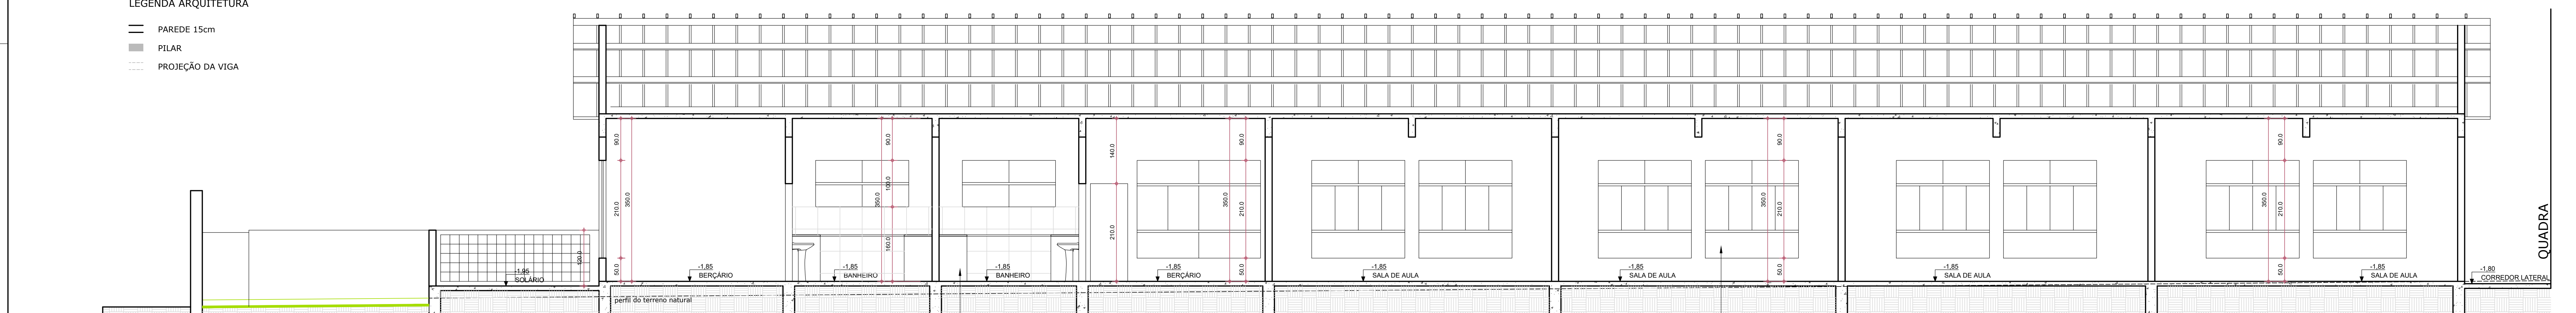

CORTE AA 1/50

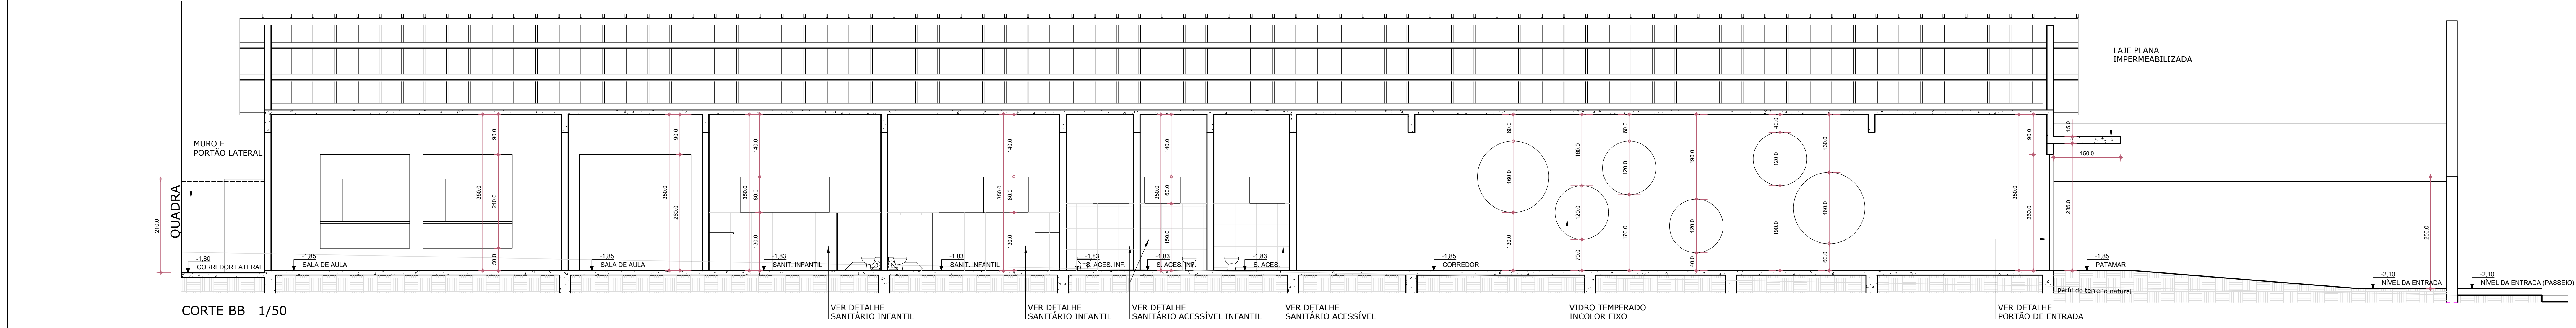

CORTE BB 1/50

ENDEREÇO: RUA RUA DOUTOR PINTO DE OLIVEIRA, 564		
BARRIO: VILA COLI		
PROPRIETÁRIO: PREFEITURA MUNICIPAL DE ELOI MENDES	CNPJ: 20.347.225/0001-26	
MACROÁREA / ZONA: QUALIFICAÇÃO URBANA - ZEIS I		
CATEGORIA DE USO: ESCOLAR		
SITUAÇÃO: DECLARO QUE A APROVAÇÃO DO PROJETO NÃO IMPLICA NO RECONHECIMENTO POR PARTE DA PREFEITURA DO DIREITO DE PROPRIEDADE DO TERRENO.		
QUADRO DE ÁREAS: ÁREA DO TERRENO: 6.800,00m² ÁREA CONSTRUIDA: 3.280,00m² ÁREA A CONSTRUIR: 470,00m² ÁREA TOTAL: 3.750,00m²	PROPRIETÁRIO: MUNICÍPIO DE ELOI MENDES CNPJ: 20.347.225/0001-26	
TAXA DE OCUPAÇÃO (TO): 50,15%	AUTOR DO PROJETO: MARIA ROSANA PORTO CARNEIRO CRA 14.22.74-5	
TAXA DE PERMEABILIDADE (TP):	RESPONSÁVEL TÉCNICO: BRUNO AMARAL CECILIO CRA 129.424 - MA	
COEFICIENTE DE ARDORAMENTO (CA): 0,60		
APROVAÇÕES:		
DATA: ABRIL/2024	IDENTIFICAÇÃO DA OBRA: AMPLIAÇÃO	FRANCHA: 01/02
CONTEÚDO: PLANTA, COBERTURA, IMPLANTAÇÃO - DETALHES		
ESCALAS: INDICADAS		