


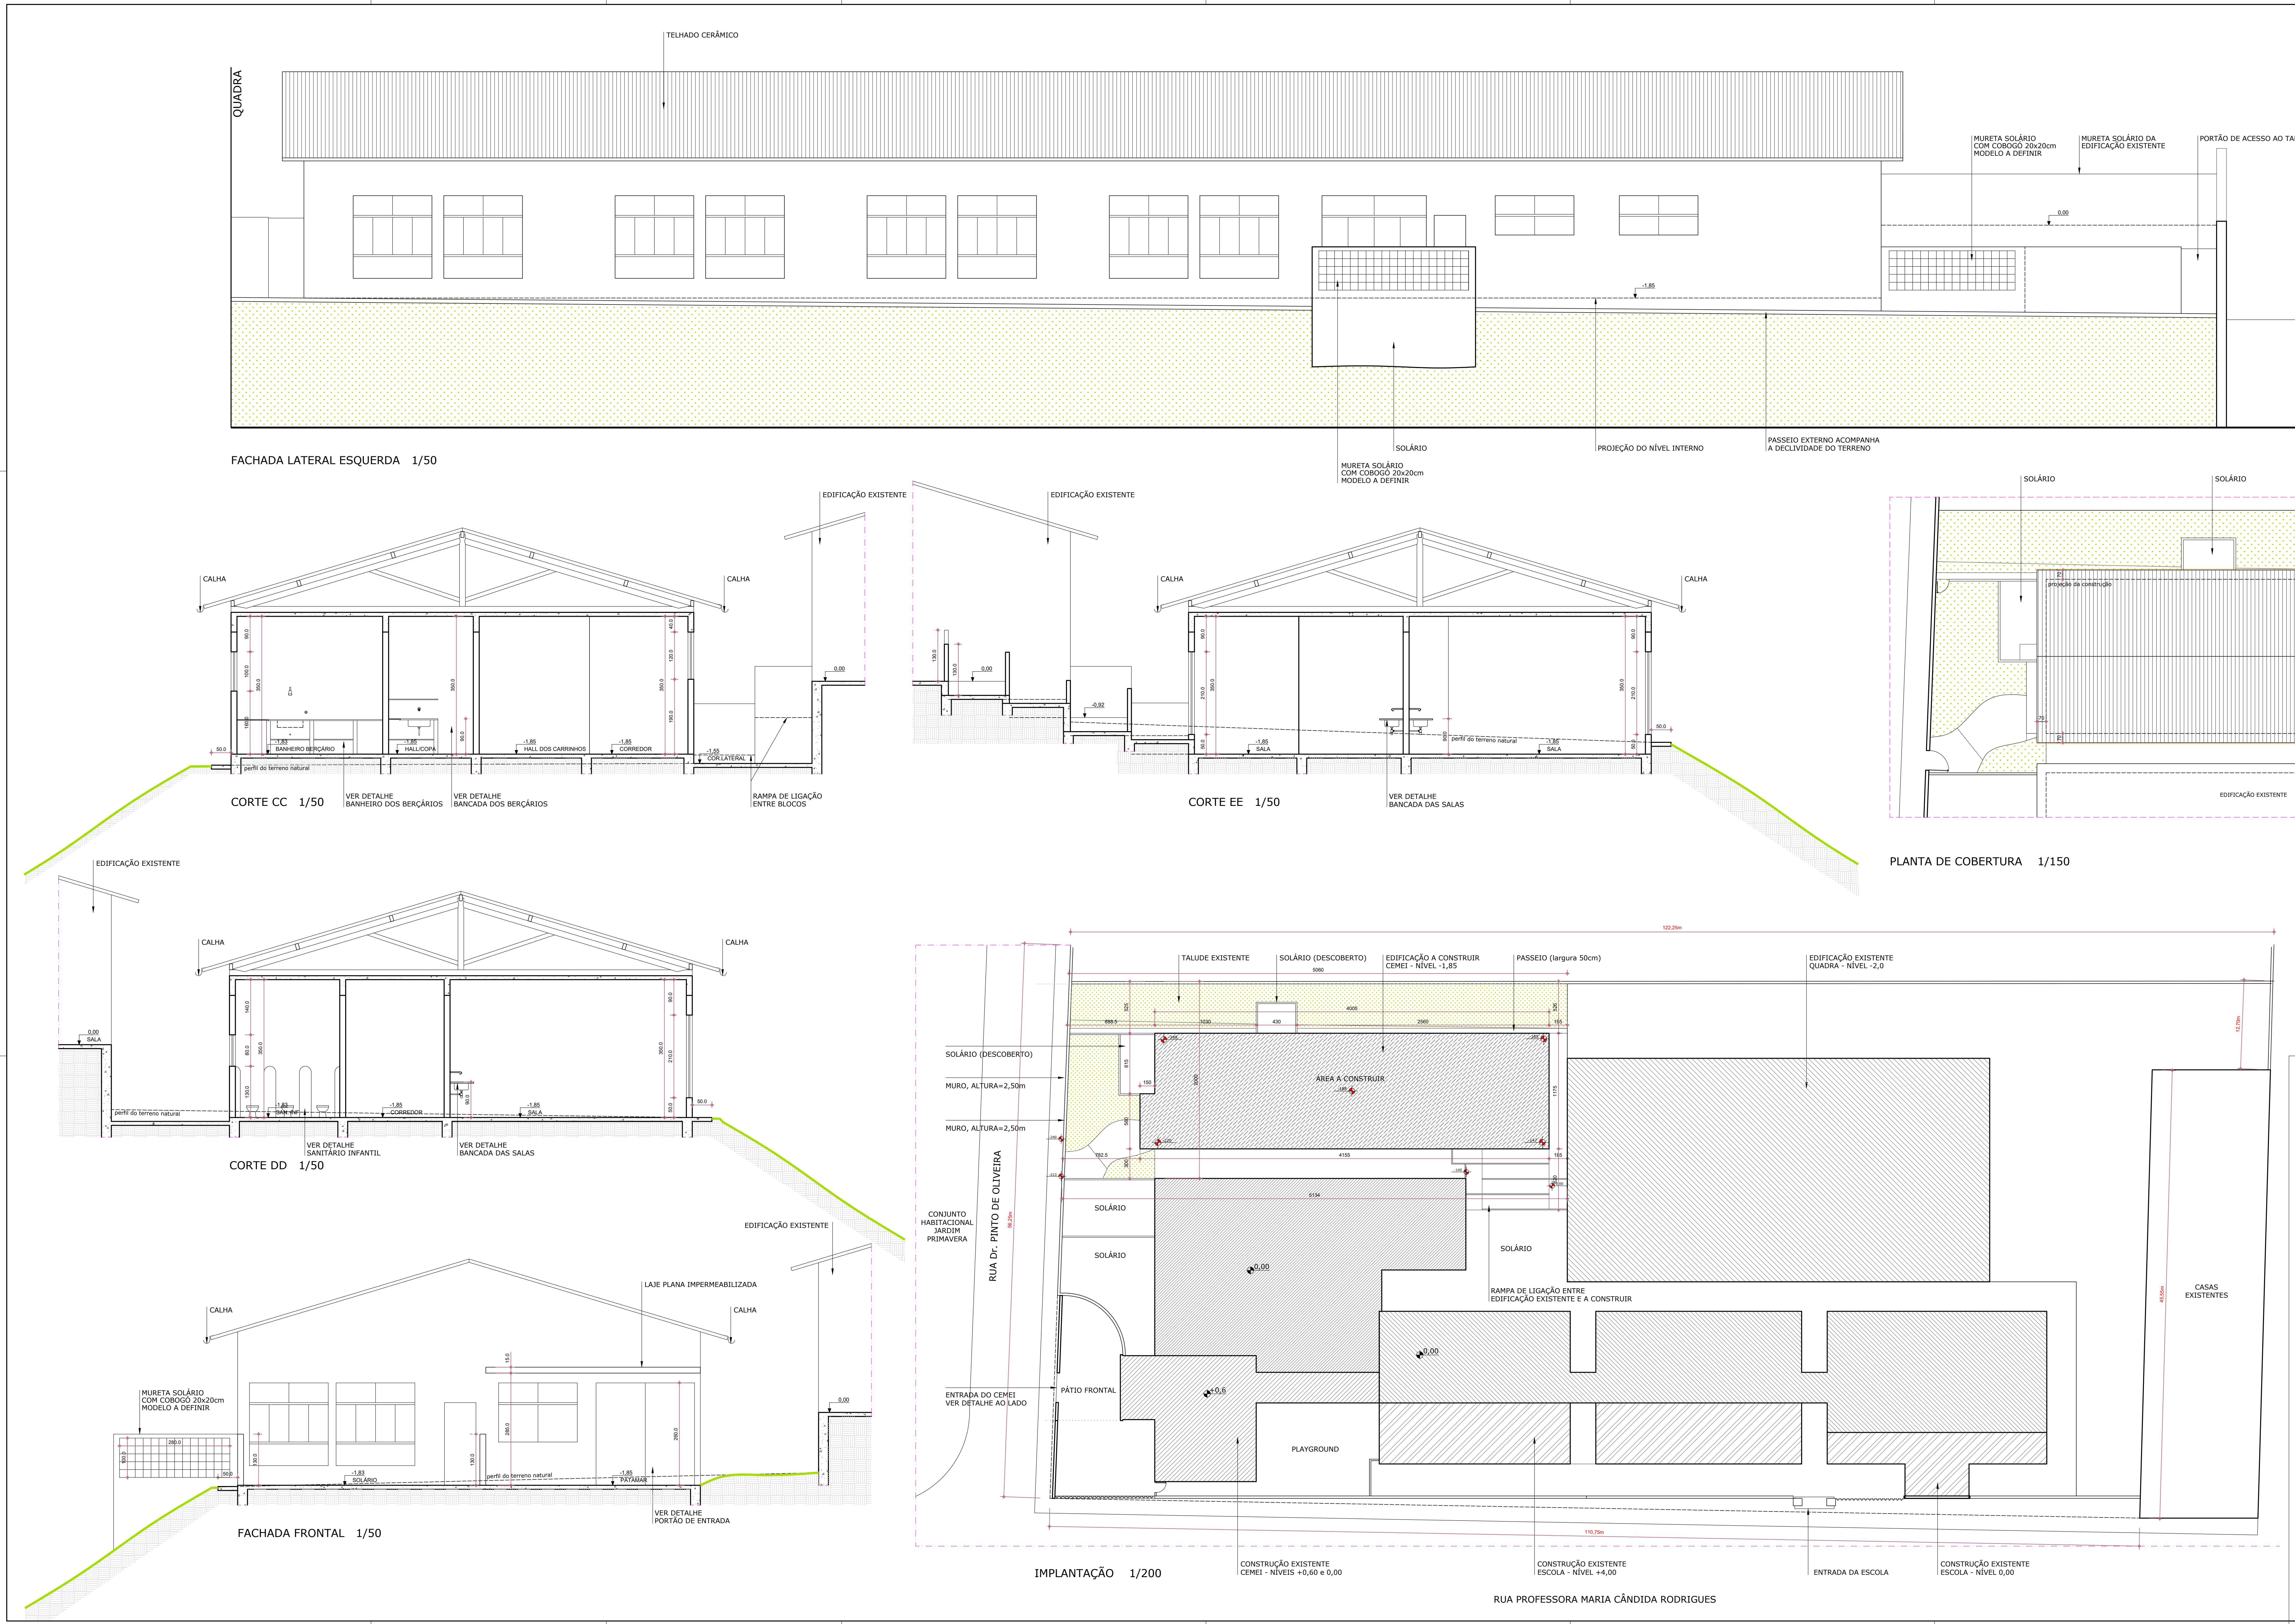

ÁREAS:
TERENO = 6.300,0m²
ESCOLA (NÍVEL +4,0) = 989,21m²
CEMEI (NÍVEL 0,0) = 1.312,99m²
QUADRA (NÍVEL -2,50) = 973,83m²
AMPLIAÇÃO CEMEI (NÍVEL -1,85) = 479,01m²
ÁREA PERMEÁVEL: 296,29m²
ÁREA EDIFICAÇÕES EXISTENTES: 3.276,03m²
ÁREA TOTAL EDIFICAÇÕES: 3.755,03m²

ENDEREÇO:	RUA - RUA DOUTOR PINTO DE OLIVEIRA, 564
PROPRIETÁRIO:	PREFEITURA MUNICIPAL DE ELOI MENDES
MACROÁREA / ZONA:	QUALIFICAÇÃO URBANA - ZEIS I
CATEGORIA DE USO:	ESCOLAR
SITUAÇÃO:	DECLARO QUE A APROVAÇÃO DO PROJETO NÃO IMPLICA NO RECONHECIMENTO POR PARTE DA PREFEITURA DO DIREITO DE PROPRIEDADE DO TERRENO.
QUADRO DE ÁREAS:	ÁREA DO TERRENO: 6.300,00m² ÁREA CONSTRUIDA: 3.276,03m² ÁREA A CONSTRUIR: 479,01m² ÁREA TOTAL: 3.755,03m²
TAXA DE OCUPAÇÃO (TO):	90,2%
TAXA DE PERMEABILIDADE (TP):	BRUNO AMARALDO CELESTINO
COEFICIENTE DE ARDUADEAMENTO (CA):	0,596
APROVAÇÕES:	
DATA:	01/02/2024
IDENTIFICAÇÃO DA OBRA:	AMPLIAÇÃO
CONTEÚDO:	PLANTA - COBERTURA - IMPLANTAÇÃO - DETALHES
ESCALAS:	INDICADAS
FRANCA:	01/02