


VISTA-01
ESC. 1:25

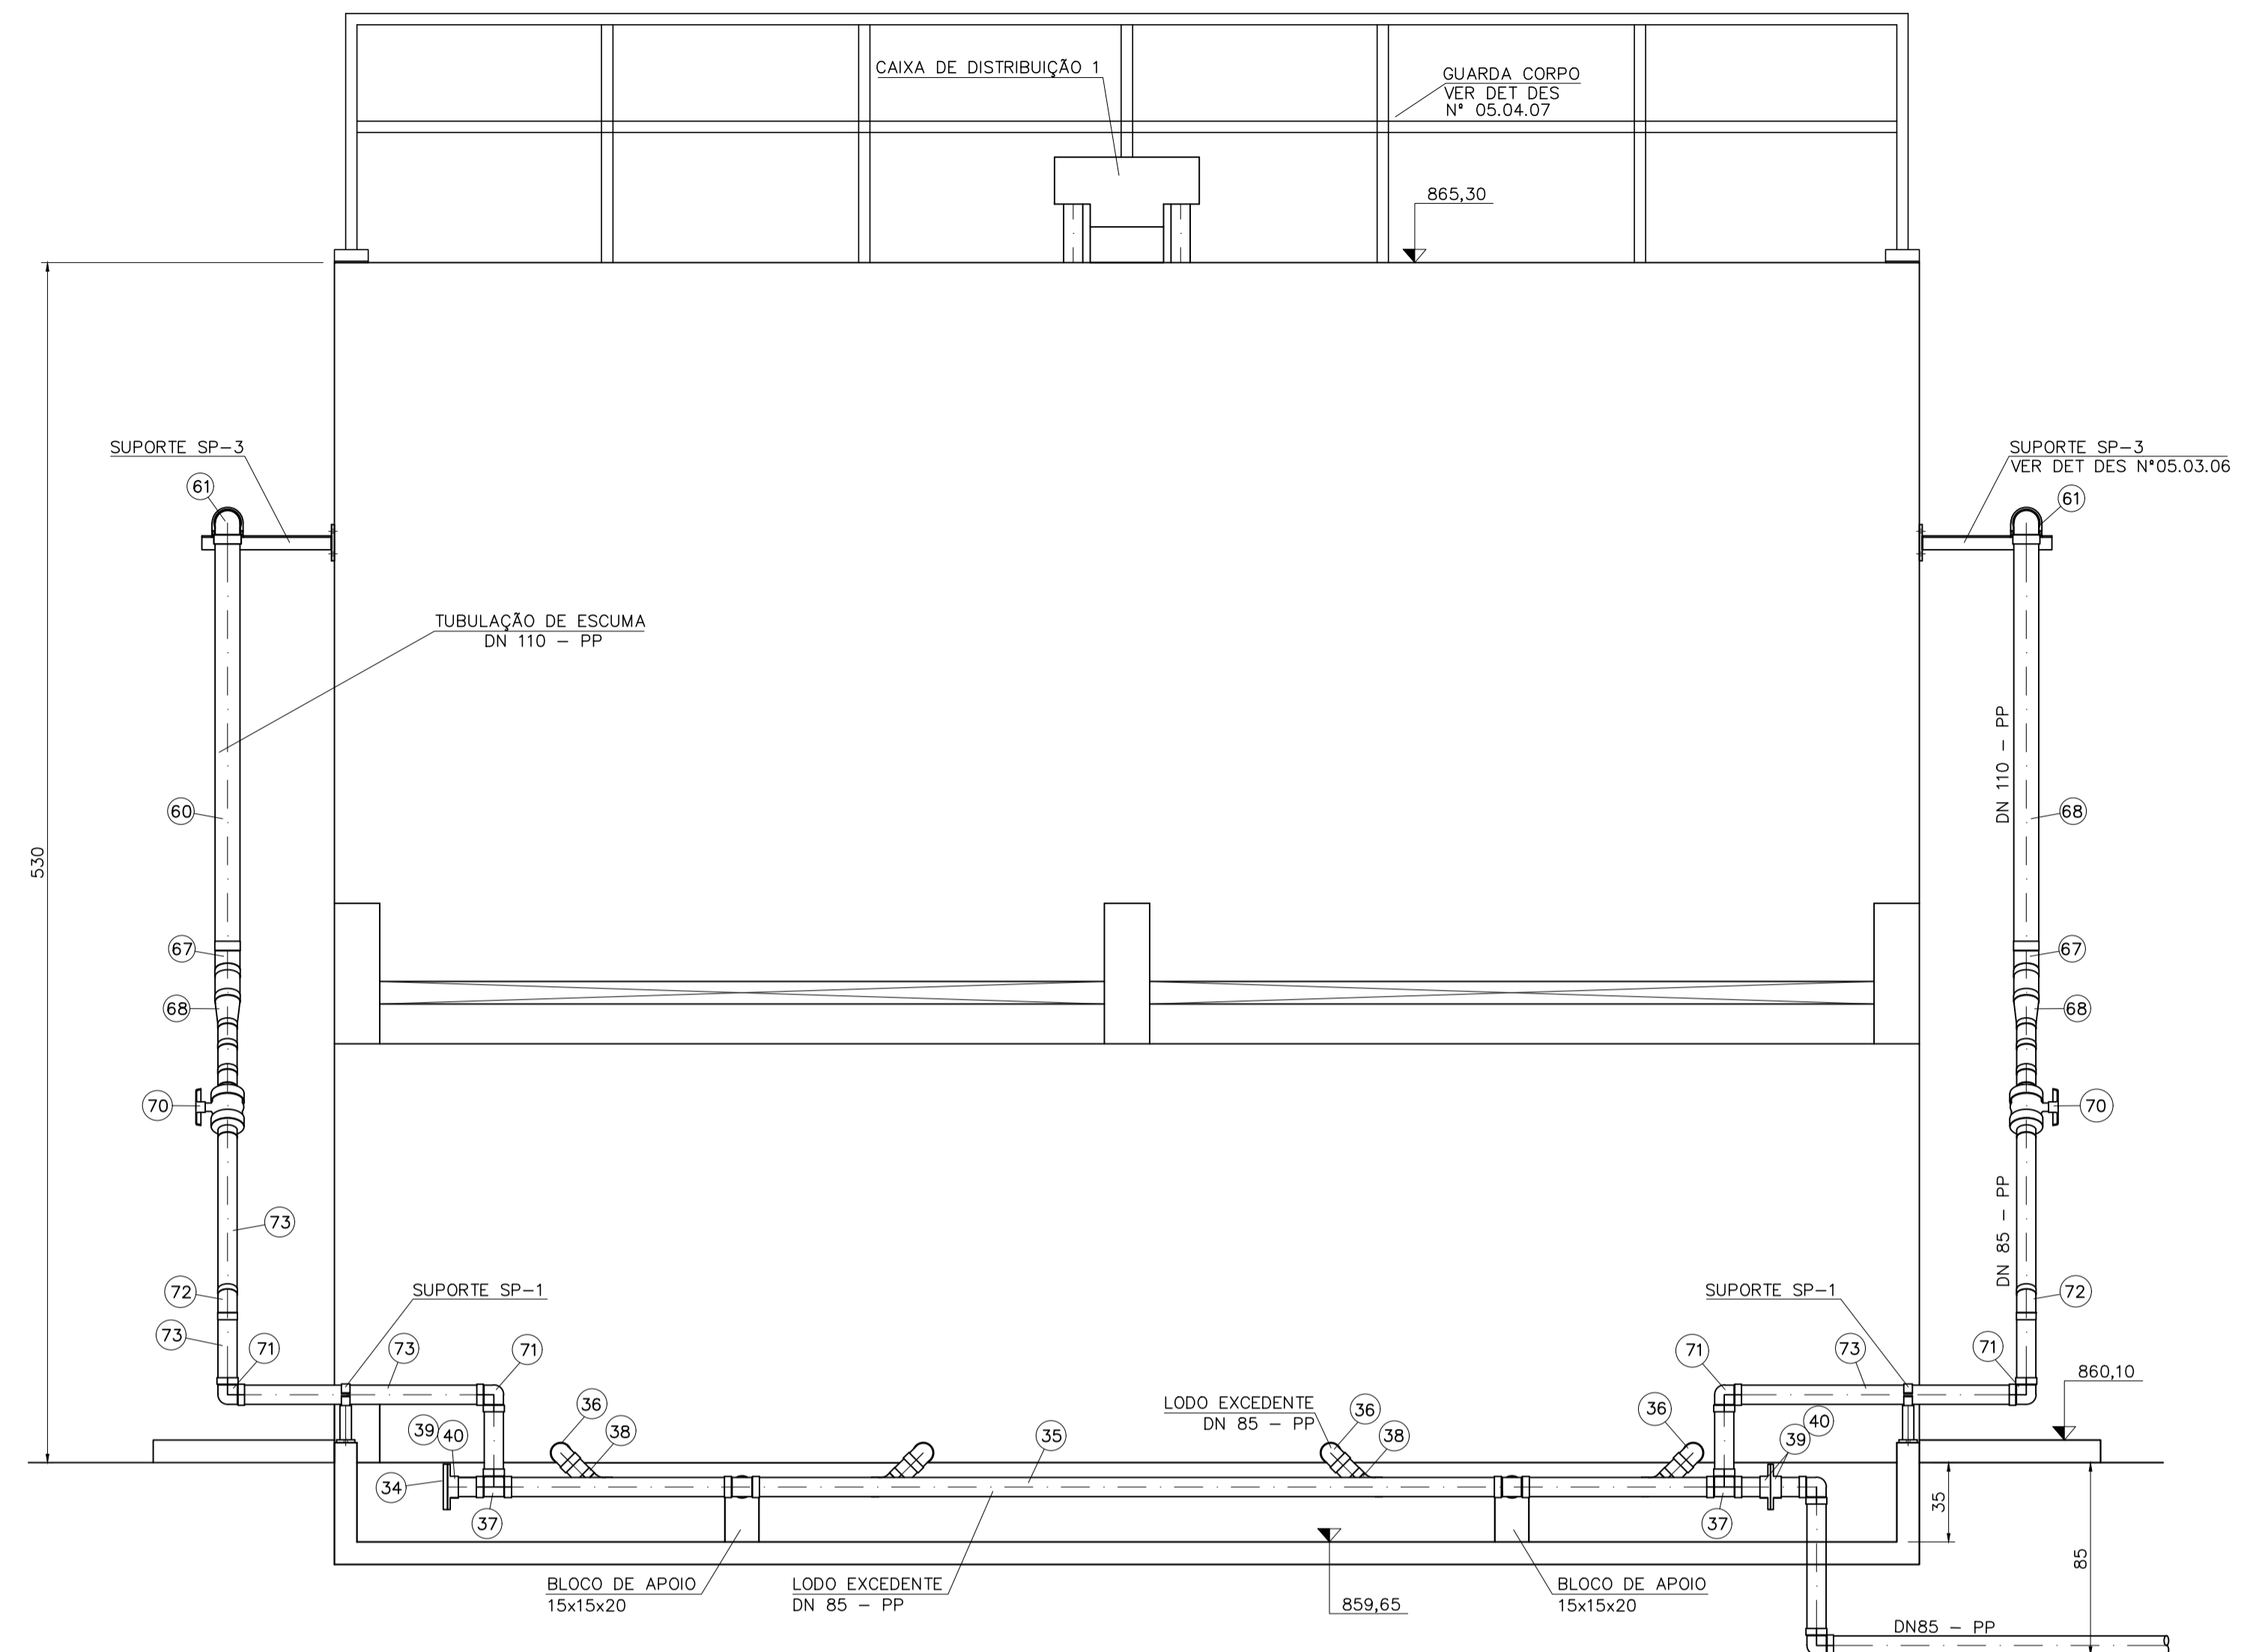

VISTA-02
ESC. 1:25

DESENHO REPRESENTATIVO PARA MONTAGEM DAS UNIDADES

NOTAS

- 1 - DIMENSÕES EM CENTÍMETRO, DIÂMETROS EM MILÍMETRO E ELEVÇÕES EM METRO.
- 2 - PARA ESPECIFICAÇÃO DA PINTURA VER DES. N° 05.03.07
- 3 - PARA RELAÇÃO DE MATERIAIS DO MÓDULO TIPO VER DES. 05.03.02

| REV. | DESCRIÇÃO | DATA | EXEC | VERIF | APROV |
|---|----------------------------------|---|----------------------|----------|-------|
| CONTRATADA | | CONTRATO N° | 009/2012 | | |
| Engenharia e Consultoria | | RESP. TEC. | Cláudio von Sperling | | |
| | | REG. CREA | n° 11.845/D | | |
| Ministério da Saúde Fundação Nacional de Saúde | | SUPERINTENDÊNCIA ESTADUAL DE MINAS GERAIS | | | |
| | | Divisão de Engenharia de Saúde Pública | | | |
| CONTRATANTE | | | | | |
| FUNASA – Fundação Nacional de Saúde | | | | | |
| PROGRAMA | | | | | |
| Programa de Aceleração do Crescimento – PAC 2 | | | | | |
| MUNICÍPIO/ÁREA | | | | | |
| ENTRE RIOS DE MINAS – MG | | | | | |
| Sede | | | | | |
| TÍTULO | | | | | |
| SISTEMA DE ESGOTAMENTO SANITÁRIO | | | | | |
| PROJETO BÁSICO | | | | | |
| ETE – REATOR FILTRO DECANTADOR – MÓDULO TIPO | | | | | |
| VISTA 01 E VISTA 02 | | | | | |
| DATA | 09/2017 | ESCALA | INDICADA | FRANCHA | |
| ARQUIVO | DE-2012.009-MG.ERM-SES-ETE.017=0 | | | 05.03.08 | |