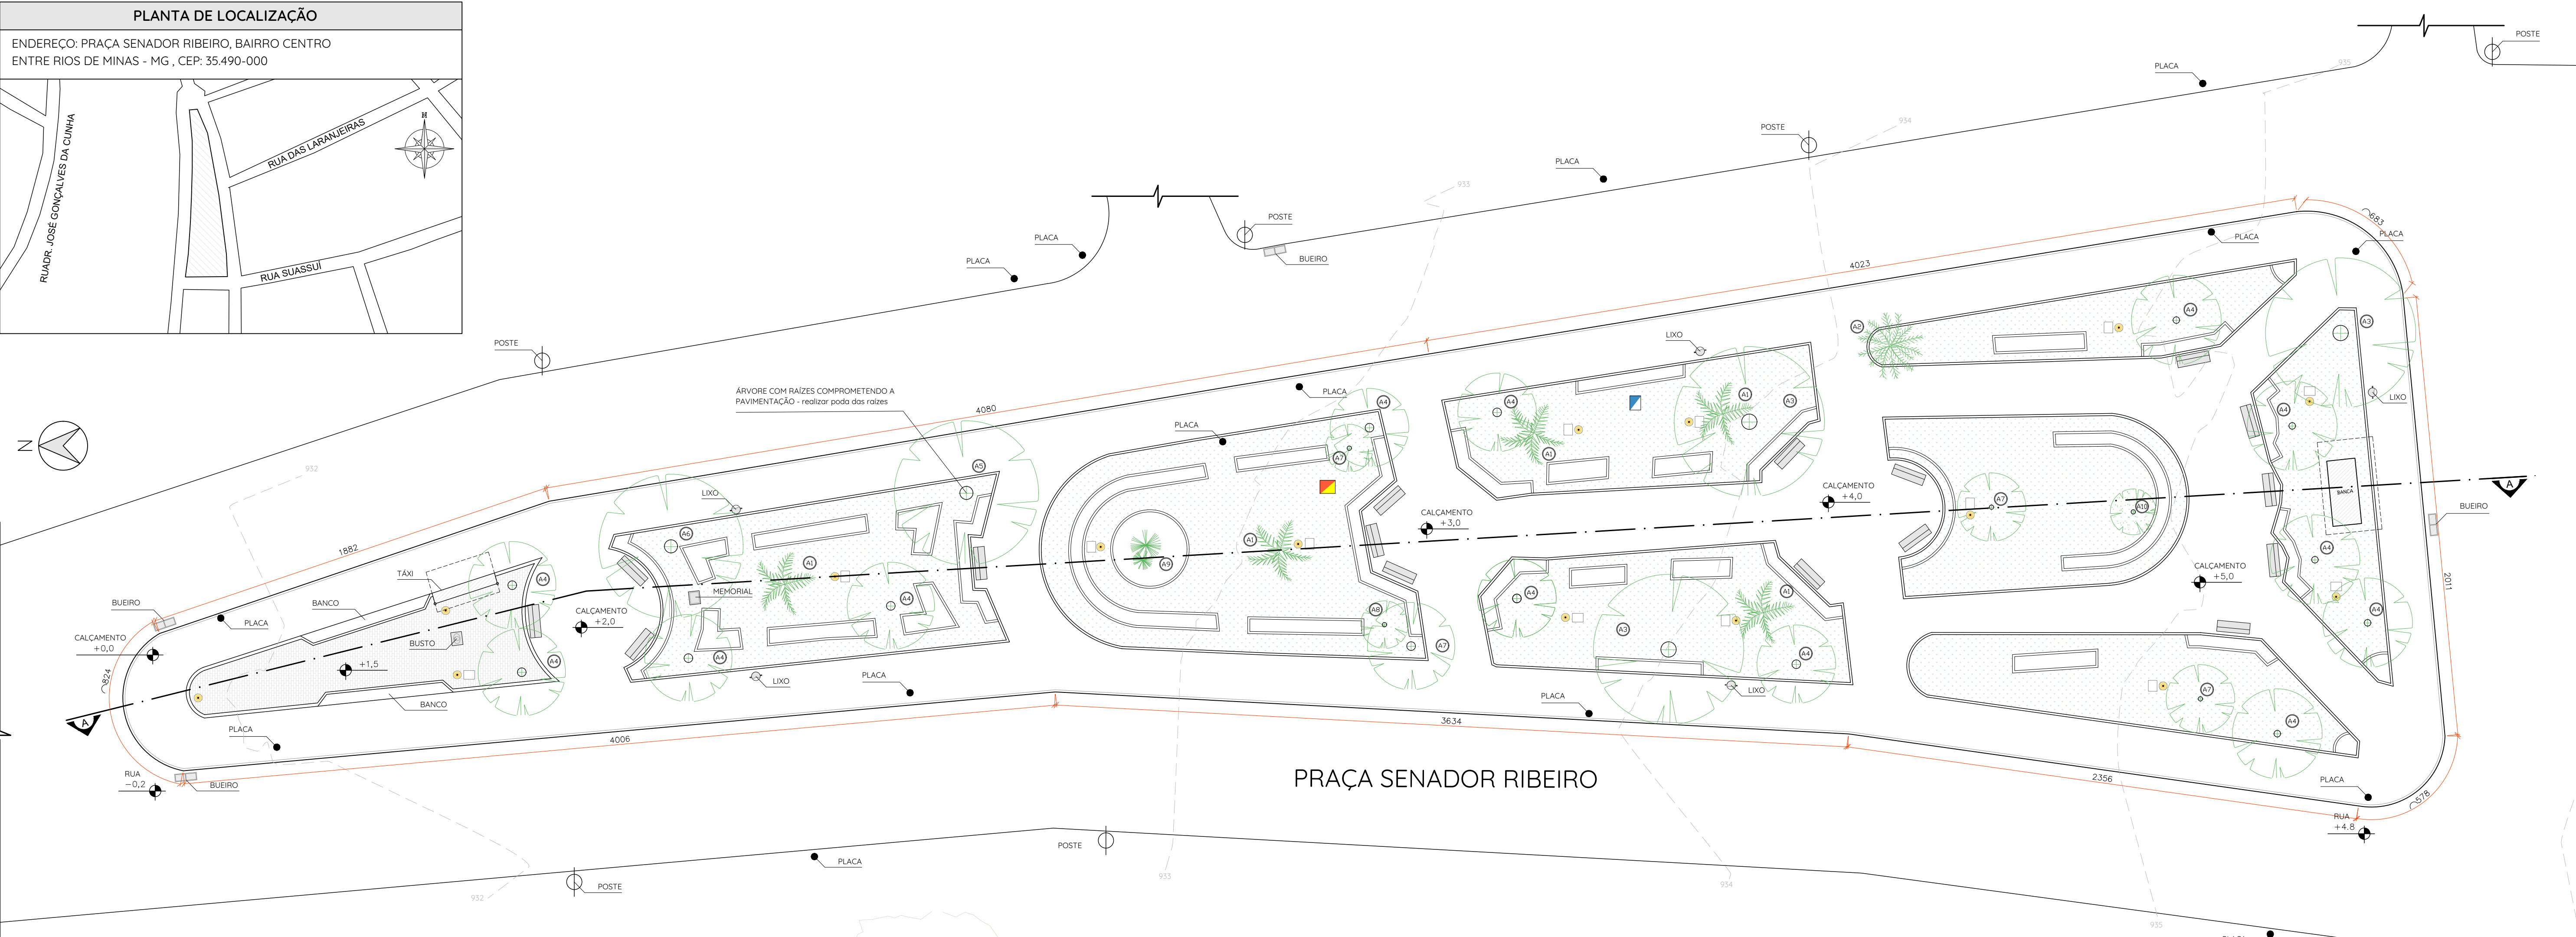


PERFIL LONGITUDINAL DO TERRENO
ESCALA 1:150

ÁRVORES			
CÓDIGO	IMAGEM	IDENTIFICAÇÃO E DESCRIÇÃO	QUANTIDADE
A1		PALMEIRA-WASHINGTONIA Nome científico: Washingtonia robusta Ciclo de vida: Perene Plantio: todas as estações Clima: Tropical, subtropical e árido Luminosidade: Sol pleno	4 UN
A2		PALMEIRA-CHINESA Nome científico: Livistona chinensis Ciclo de vida: Perene Plantio: Todas as estações Clima: Tropical e subtropical Luminosidade: Sol pleno ou meia-sombra	1 UN
A3		SIBIPIRUNA Nome científico: Caesalpinia pluviosa Ciclo de vida: Perene Plantio: Todas as estações Clima: Tropical e subtropical Luminosidade: Sol pleno	3 UN
A4		LIGUSTRO Nome científico: Ligustrum lucidum Ciclo de vida: Perene Plantio: início da estação chuvosa Clima: Subtropical, Tropical de altitude Luminosidade: Sol pleno	13 UN



ÁRVORES			
CÓDIGO	IMAGEM	IDENTIFICAÇÃO E DESCRIÇÃO	QUANTIDADE
A5		SABONETEIRA Nome científico: Sapindus saponaria Ciclo de vida: Perene Plantio: Período chuvoso Porte: Até 20m em ambiente ideal Clima: Tropical e subtropical Luminosidade: Sol pleno	1 UN
A6		IPÊ ROSA Nome científico: Handroanthus heptaphyllus Ciclo de vida: Perene Plantio: Todas as estações Clima: Tropical e subtropical Luminosidade: Sol pleno	1 UN
A7		QUARESMEIRA Nome científico: Tibouchina granulosa Ciclo de vida: Perene Plantio: Todas as estações Clima: Tropical e subtropical Luminosidade: Sol pleno	3 UN
A8		CRÔTON Nome científico: Codiaeum variegatum Ciclo de vida: Perene Plantio: Todas as estações Clima: Tropical e subtropical Luminosidade: Sol pleno ou meia-sombra	1 UN

ÁRVORES			
CÓDIGO	IMAGEM	IDENTIFICAÇÃO E DESCRIÇÃO	QUANTIDADE
A9		CICA Nome científico: Cycas revoluta Ciclo de vida: Perene Plantio: Todas as estações Clima: Tropical e subtropical Luminosidade: Sol pleno ou meia-sombra	1 UN
A10		ROMÃ Nome científico: Punica granatum Ciclo de vida: Perene Plantio: Melhor na primavera ou outono Clima: Tropical e subtropical Luminosidade: Sol pleno	1 UN

NOTAS:

- Cotas altimétricas em metros. Todas as outras medidas em centímetros, exceto quando especificado.
- O valor da cota prevalece ao da escala.

PROJETO ARQUITETÔNICO					
PARA USO DA PREFEITURA	 PREFEITURA MUNICIPAL DE ENTRE RIOS DE MINAS SECULT Secretaria Municipal de Cultura, Esporte, Lazer e Turismo de Entre Rios de Minas		 PROSA		 ARABENA ARQUITETURA
	Assinado de forma digital por THIAGO ITAMAR SANTOS VILLACA0625654 Data: 2025.11.07 13:43:54 e3707		 Documento assinado digitalmente LUANA RESENDE DE SOUSA Data: 07/11/2025 11:47:38-0300 Verifique em https://validar.jc.gov.br		
PARA USO DO REQUERENTE	PROPRIETÁRIO		PROJETO EM APROVAÇÃO		
	PREFEITURA MUNICIPAL DE ENTRE RIOS DE MINAS		ÁREA A DEMOLIR	-	
	RESPONSÁVEL TÉCNICO	COLABORADORA	ÁREA A REFORMAR	1669,72m²	
	LUANA RESENDE DE SOUSA ARQUITETA E URBANISTA - CAU: A135599-6	LARA MAIA MENDONÇA ARQUITETA E URBANISTA	ÁREA A CONSTRUIR	-	
PROJETO	TERRENO		ZONA	ZMC	
	PRAÇA SENADOR RIBEIRO - CENTRO ENTRE RIOS DE MINAS, MG.		ÁREA	1669,72m²	
	TÍTULO:	PROJETO DE REQUALIFICAÇÃO PRAÇA SENADOR RIBEIRO	ESCALA	INDICADA	
	CONTEUDO	PLANTA DE LEVANTAMENTO, PERFIL LONGITUDINAL DO TERRENO E PLANTA DE LOCALIZAÇÃO	DATA	NOV/2025	
			FOLHA	01/07	

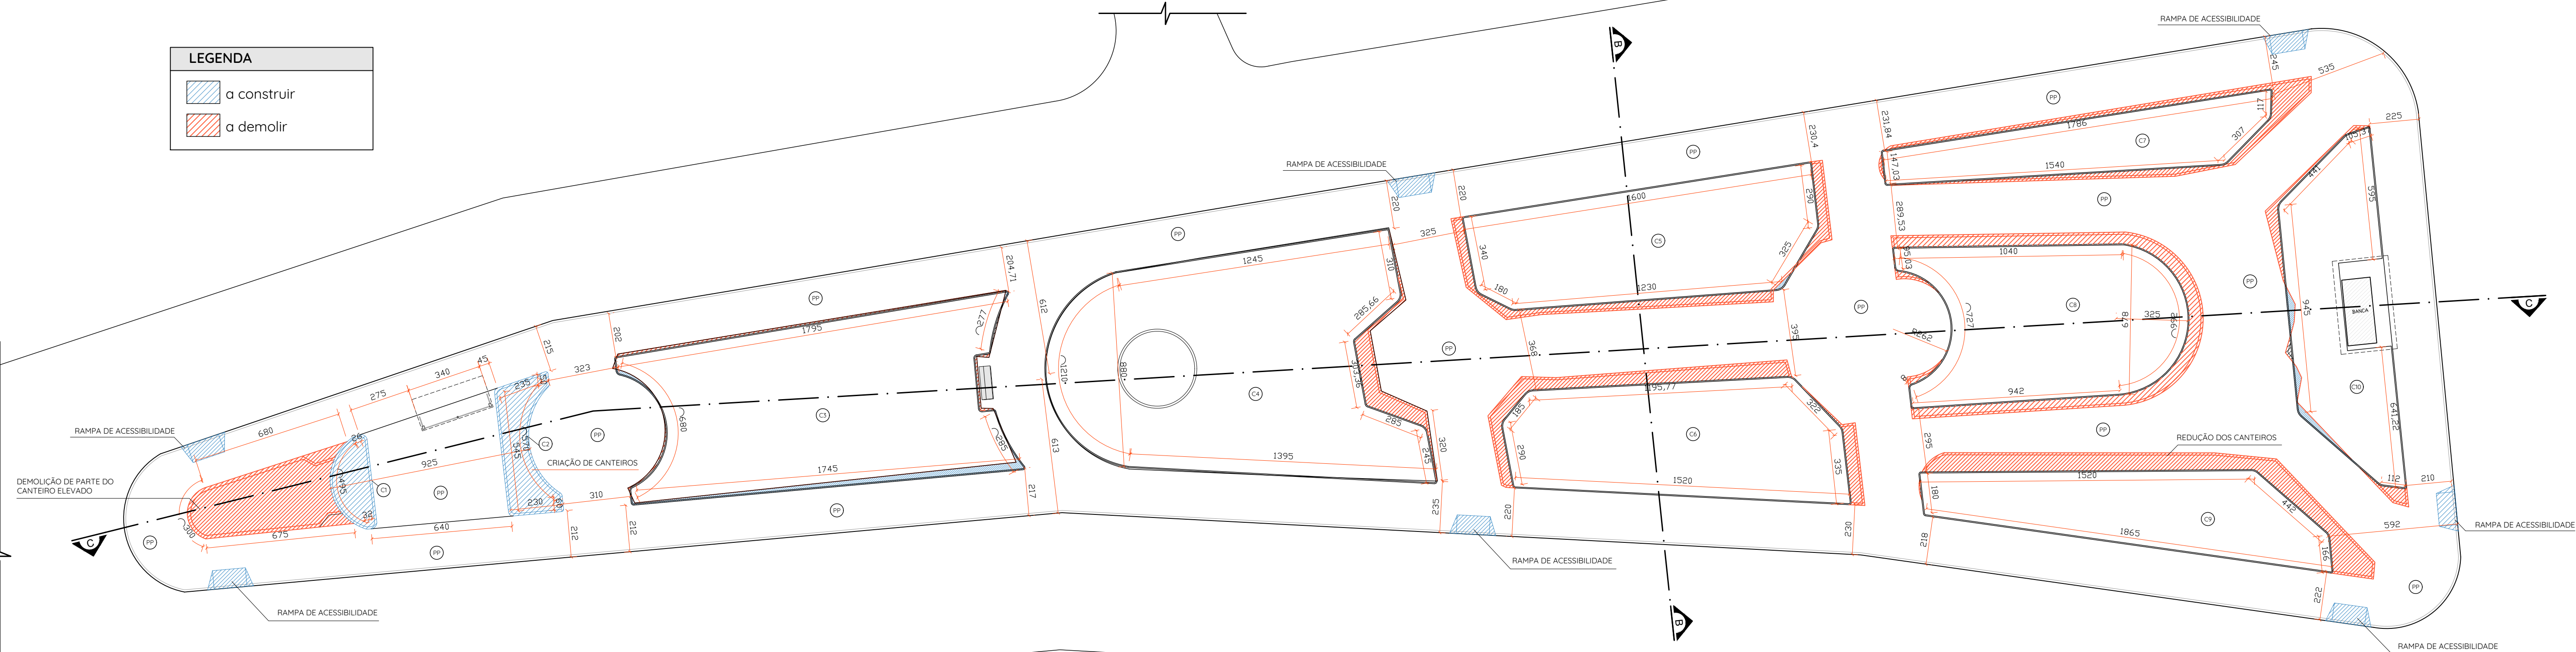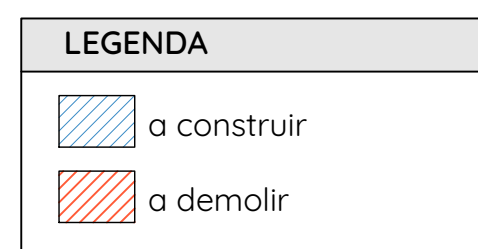

ESCALA 1:150



ESCALA 1:75

QUADRO DE ÁREAS		
CODIGO	DESCRIÇÃO	ÁREA
C1	CANTEIRO 01	6,41m ²
C2	CANTEIRO 02	11,16m ²
C3	CANTEIRO 03	119,29m ²
C4	CANTEIRO 04	148,61m ²
C5	CANTEIRO 05	77,47m ²
C6	CANTEIRO 06	76,11m ²
C7	CANTEIRO 07	41,56m ²
C8	CANTEIRO 08	78,50m ²
C9	CANTEIRO 09	57,16m ²
C10	CANTEIRO 10	62,56m ²
PP	PEDRA PORTUGUESA	956,12m ²
ÁREA TOTAL DA PRAÇA		1669,72m ²


- Cotas altimétricas em metros. Todas as outras medidas em centímetros, exceto quando especificado.
- O valor da cota prevalece ao da escala.

Documento assinado digitalmente

gov.br LUANA RESENDE DE SOUSA
Data: 07/11/2025 11:47:32-0300
Verifique em <https://validar.itl.gov.br>

		PROJETO ARQUITETÔNICO								
PARA USO DA PREFEITURA		 PREFEITURA MUNICIPAL DE ENTRE RIOS DE MINAS SECUT Secretaria Municipal de Cultura, Esporte, Lazer e Turismo de Entre Rios de Minas  PROSA ARQUITETURA A R A B E N A ARQUITETURA								
PARA USO DO REQUERENTE		PROPRIETÁRIO		THIAGO TAMARÁ SANTOS VILACA.06256544633		Isenção de Responsabilidade TITULO: TAMARÁ VILACA 06256544633 TITULO: ARQUITETO VILACA 06256544633 DATA: 02/11/2018 às 15h45		PROJETO EM APROVAÇÃO		
		PREFEITURA MUNICIPAL DE ENTRE RIOS DE MINAS				COLABORADORA		ÁREA A DEMOLIR		-
		RESPONSÁVEL TÉCNICO				LARA MAIA MENDONÇA		ÁREA A REFORMAR		1669,72m²
		LUANA RESENDE DE SOUSA				ARQUITETA E URBANISTA - CAU-A355999-6		ÁREA A CONSTRUIR		-
		TERRENO		ENDERECO		PRAÇA SENADOR RIBEIRO - CENTRO ENTRE RIOS DE MINAS, MG.		ZONA		ZMC
PROJETO						ÁREA		1669,72m²		
		TÍTULO:		PROJETO DE REQUALIFICAÇÃO PRAÇA SENADOR RIBEIRO		ESCALA		INDICADA		
		CONTEUDO		PLANTA DEMOLIR E CONSTRUIR, CORTE TRANSVERSAL BB		DATA		NOV./2025		
						FOLHA		02/07		

MOBILIÁRIO URBANO		
CÓDIGO	SÍMBOLO	DESCRIÇÃO
01		Lixeiras
02		Banco de concreto
03		Balizador de sinalização
04		Poste de iluminação chapéu chinês
05		Caixa de energia para poste
06		Busto JK
07		Memorial
08		Banca de jornal
09		Ponto de táxi
10		Pergolado
11		Placa de trânsito
12		Poste de iluminação de ruas
13		Padrão CEMIG
14		COPASA

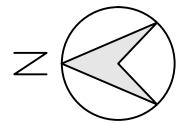

NOTAS:

- Cotas altimétricas em metros. Todas as outras medidas em centímetros, exceto quando especificado.
- O valor da cota prevalece ao da escala.



PLANTA LAYOUT E MOBILIÁRIO
ESCALA 1:150

CORTE TRANSVERSAL C-C
ESCALA 1:150


MOBILIÁRIO URBANO			
CÓDIGO	IMAGEM	IDENTIFICAÇÃO E DESCRIÇÃO	QUANTIDADE
1		LIXEIRA PÚBLICA AT73 PC Lixeira giratória, em aço galvanizado e chapô perfurado, 73L. Com fixação de piso e proteção superior. DIMENSÕES: Ø36,8x62cm	10 UN
2		BANCO DE CONCRETO Banco anatômico de concreto, com encosto semelhante ao existente na Praça Senador Ribeiro. MEDIDAS: 150x60x80	27 UN
3		BALIZADOR DE SINALIZAÇÃO Balizador para obstrução de trânsito de alvenaria, revestido com ladrilho hidráulico e chapô de aço galvanizado. DIMENSÕES: 20x17x80cm	8 UN
4		POSTE DE ILUMINAÇÃO Modelo chapéu chinês. Lâmpada de LED ALTURA: 3,5m.	17 UN

MOBILIÁRIO URBANO			
CÓDIGO	IMAGEM	IDENTIFICAÇÃO E DESCRIÇÃO	QUANTIDADE
5		CAIXA DE ENERGIA PARA POSTE DE ILUMINAÇÃO Modelo semelhante ao existente ou de acordo com projeto elétrico.	10 UN
6		BUSTO JK Modelo existente, devendo ser realizada limpeza e manutenção.	1 UN
7		MEMORIAL Modelo existente, devendo ser realizada limpeza e manutenção.	1 UN
8		BANCA DE JORNAL Modelo: manter o original; realizar nova pintura	1 UN


MOBILIÁRIO URBANO			
CÓDIGO	IMAGEM	IDENTIFICAÇÃO E DESCRIÇÃO	QUANTIDADE
9		PONTO DE TÁXI Nova estrutura de cobertura a semelhança do original, ou manter a estrutura existente com nova pintura.	1 UN
10		PERGOLADO Pergolado de madeira. Seguir detalhamento do projeto.	1 UN
11		PLACA DE TRÂNSITO Modelo: manutenção do existente ou adaptação de acordo com exigências do setor de trânsito	1 UN
12		POSTE DE ILUMINAÇÃO DE RUAS Modelo: manutenção do existente	1 UN

PROJETO ARQUITETÔNICO


PARA USO DA PREFEITURA				DOCUMENTO ASSINADO DIGITALMENTE gov.br LUANA RESENDE DE SOUSA Data: 07/11/2025 11:47:32-0300 Verifique em https://validar.jt.gov.br			
 PREFEITURA MUNICIPAL DE ENTRE RIOS DE MINAS		 SECRETARIA MUNICIPAL DE Cultura, Esporte, Lazer e Turismo de Entre Rios de Minas		 PROSA ARQUITETURA		 ARABENA ARQUITETURA	
PROPRIETÁRIO TRABÇO/ITAMAR SANTOS - Conselho de Arquitetura e Urbanismo nº 00							

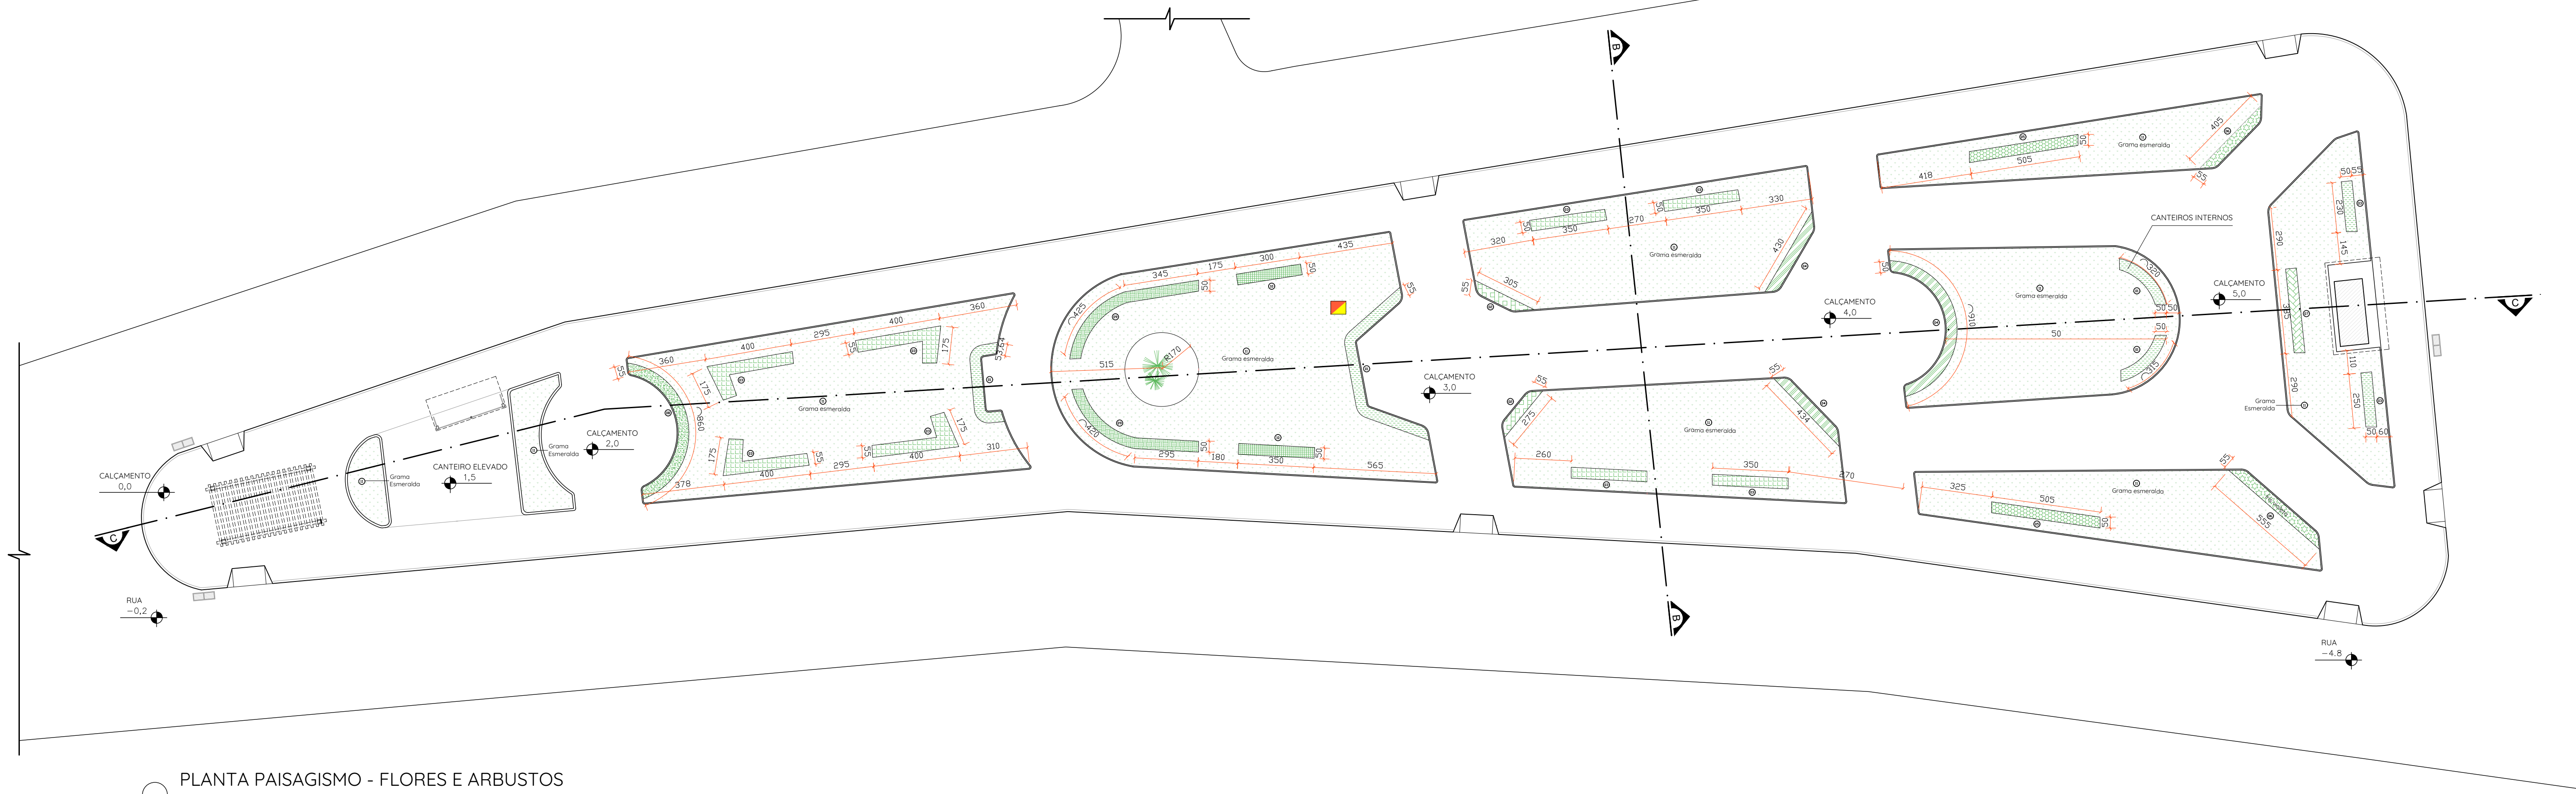


ESCALA 1:150

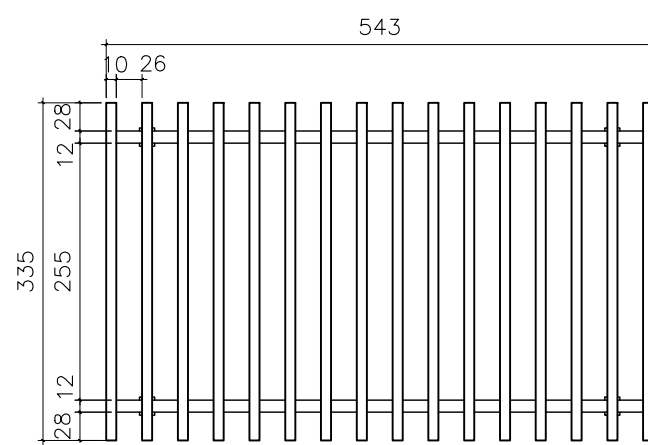

PERGOLADO - VISTA SUPERIOR

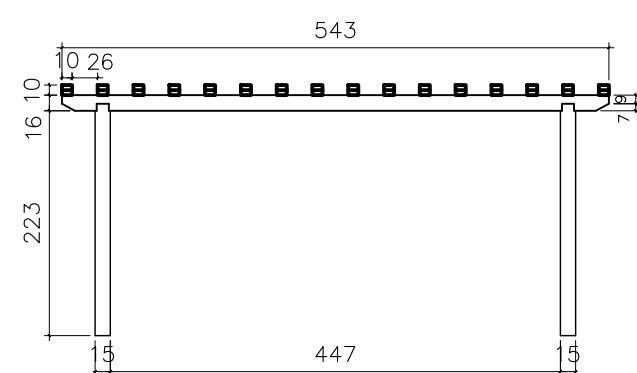

PERGOLADO - VISTA FRONTAL
ESCALA 1:100


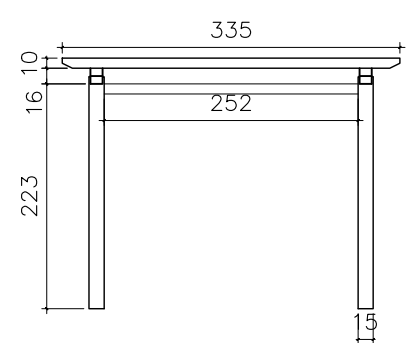


PERGOLADO - VISTA LATERAL


ARBUSTOS E FLORES	
IMAGEM	IDENTIFICAÇÃO E DESCRIÇÃO
	ALAMANDA-AMARELA Nome científico: Lantana camara Ciclo de vida: Perene Clima: Tropical e subtropical Luminosidade: Sol pleno Rega: Moderada Floração: Ano todo
	AZALEIA Nome científico: Rhododendron spp. Ciclo de vida: Perene Clima: Tropical e subtropical Luminosidade: Meia-sombra Rega: Moderada Floração: Outono e inverno
	CAMBARÁ Nome científico: Lantana camara Ciclo de vida: Perene Clima: Tropical e subtropical Luminosidade: Sol pleno Rega: Moderada Floração: Ano todo
	COQUEIRO-DE-VÊNUS Nome científico: Adonia merrillii Ciclo de vida: Perene Clima: Tropical e subtropical Luminosidade: Sol pleno Rega: Moderada Floração: Primavera e verão
	HELIOCÔNIA Nome científico: Heliconia psittacorum Ciclo de vida: Perene Clima: Tropical Luminosidade: Sol pleno a meia-sombra Rega: Moderada Floração: Ano todo

PARA USO DA PREFEITURA		PROJETO ARQUITETÔNICO	
 PREFEITURA MUNICIPAL DE ENTRE RIOS DE MINAS		 SECULT Secretaria Municipal de Cultura, Esporte, Lazer e Turismo de Entre Rios de Minas	 PROSA ARQUITETURA
 A R A B E N A ARQUITETURA			
PROPRIETÁRIO THIAGO FARIAS SANTOS VELLACA 06240544633 Assinatura do proprietário (assinado) Assinatura do proprietário (assinado) Assinatura do proprietário (assinado) Data: 00/00/00 00:00:00		PROJETO EM APROVAÇÃO	
PREFEITURA MUNICIPAL DE ENTRE RIOS DE MINAS		ÁREA A DEMOLIR -	
RESPONSÁVEL TÉCNICO LUANA RESENDE DE SOUSA ARQUITETA E URBANISTA - CAU: A33599-6		COLABORADORA LARA MAIA MENDONÇA ARQUITETA E URBANISTA	
ÁREA A REFORMAR 1669,72m²		ÁREA A CONSTRUIR -	
PARA USO DO REQUERENTE	TERRENO	ENDEREÇO PRACA SENADOR RIBEIRO - CENTRO ENTRE RIOS DE MINAS, MG.	
	PROJETO	TÍTULO: PROJETO DE REQUALIFICAÇÃO PRACA SENADOR RIBEIRO CONTEÚDO PLANTA DE PAISAGISMO	
		ZONA ZMC	
		ÁREA 1669,72m²	
		ESCALA INDICADA	
		DATA NOV/2025	
		FOLHA 04/07	

- Cotas altimétricas em metros. Todas as outras medidas em centímetros, exceto quando especificado.
- O valor da cota prevalece ao da escala.

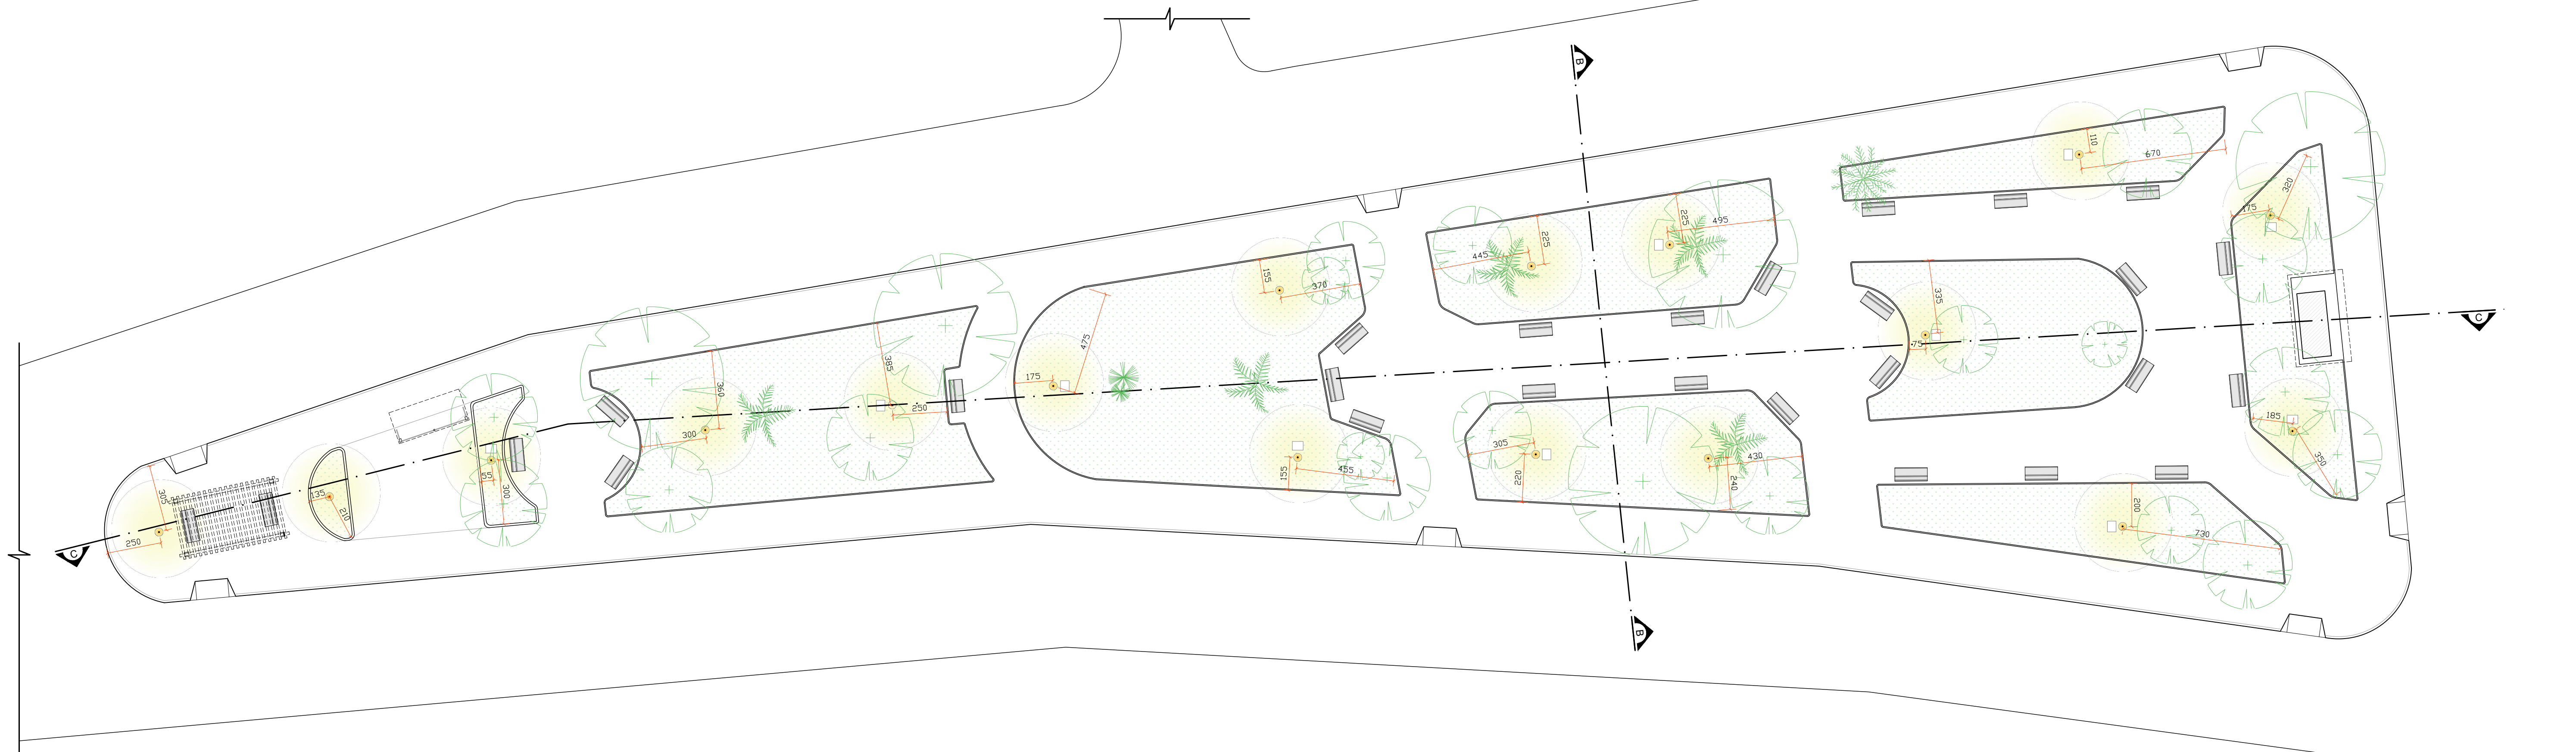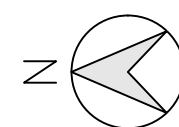

PLANTA DE ILUMINAÇÃO
ESCALA 1:150

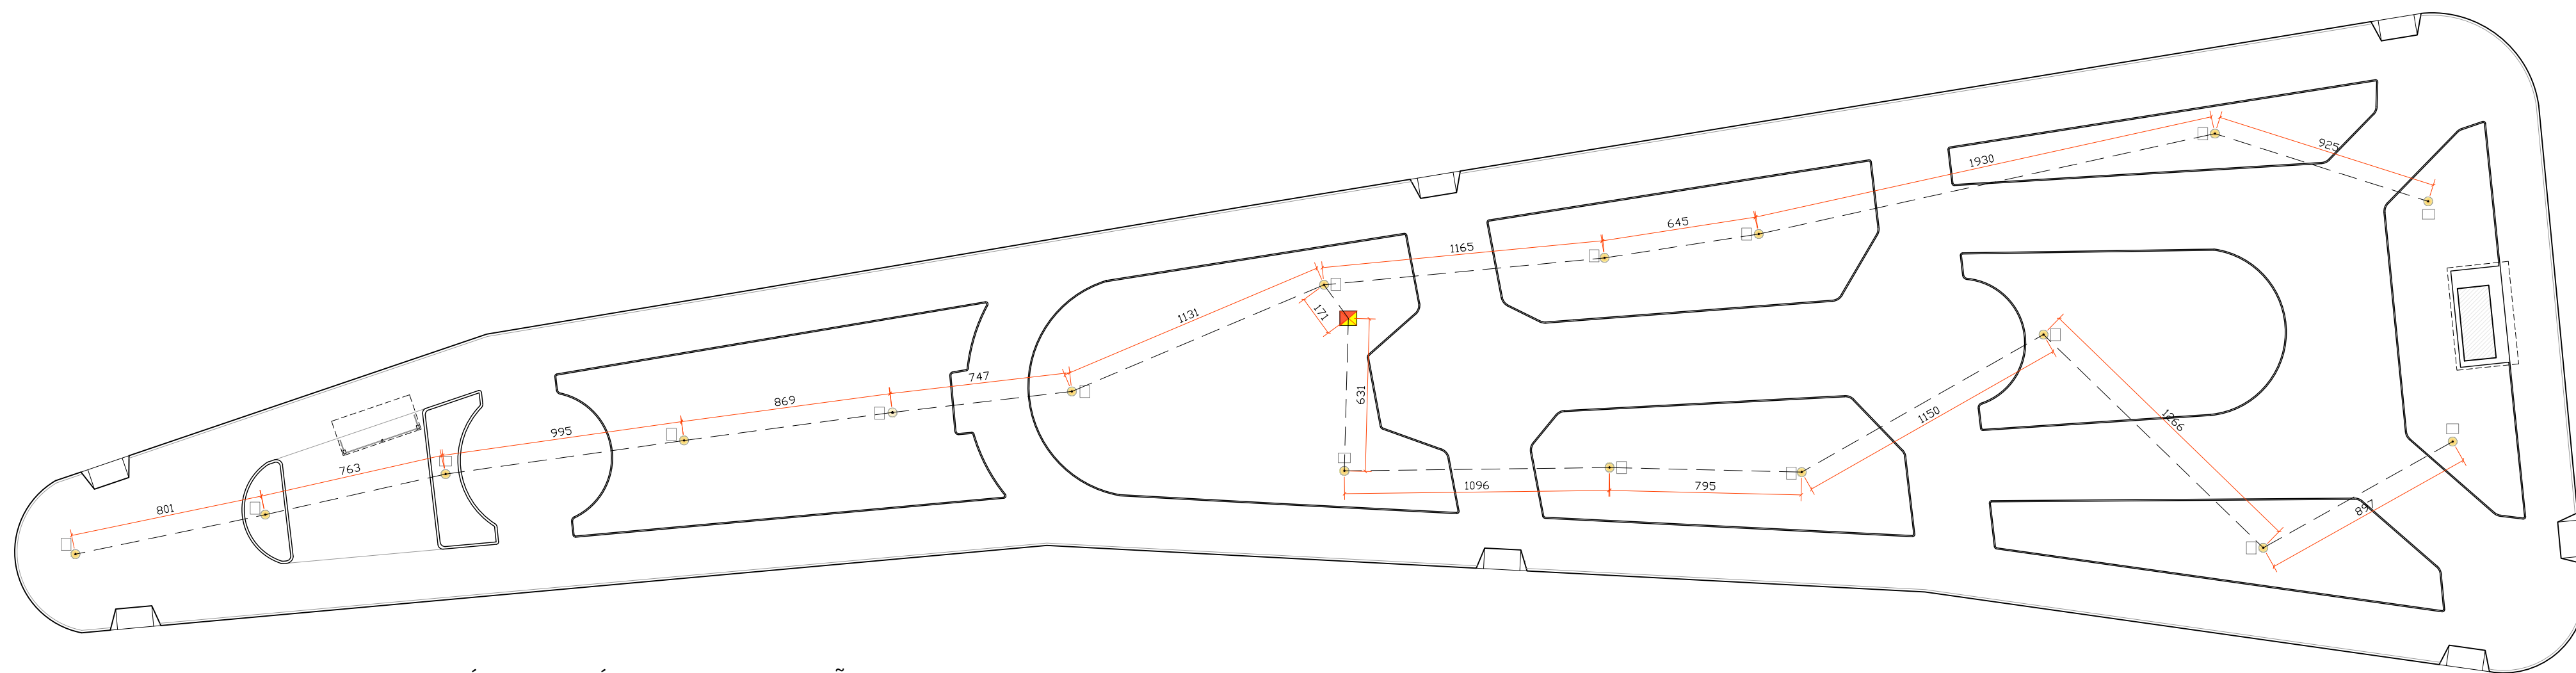

ESQUEMÁTICO - ELÉTRICA E ILUMINAÇÃO
ESCALA 1:200

MOBILIÁRIO URBANO	
SÍMBOLO	DESCRIÇÃO
●	Ponto de irrigação
■	Banco de concreto
●	Poste de iluminação chapéu chinês
□	Caixa de energia para poste
□	Banca de jornal
□	Ponto de táxi
■	Pergolado


NOTAS:

- Cotas altimétricas em metros. Todas as outras medidas em centímetros, exceto quando especificado.
- O valor da cota prevalece ao da escala.


Documento assinado digitalmente
gov.br
LUANA RESENDE DE SOUSA
Data: 07/11/2025 11:47:32-0300
Verifique em <https://validar.br.gov.br>

PROJETO ARQUITETÔNICO

PARA USO DA PREFEITURA	 PREFEITURA MUNICIPAL DE ENTRE RIOS DE MINAS THIAGO TAMAR SANTOS VLLACAC0255544633		 SECULT Secretaria Municipal de Cultura, Esporte, Lazer e Turismo de Entre Rios de Minas		 PROSA		 ARABENA ARQUITETURA	
	PROPRIETÁRIO PREFEITURA MUNICIPAL DE ENTRE RIOS DE MINAS		RESPONSÁVEL TÉCNICO LUANA RESENDE DE SOUSA ARQUITETA E URBANISTA - CAU: A135599-6		COLABORADORA LARA MAIA MENDONÇA ARQUITETA E URBANISTA		PROJETO EM APROVAÇÃO	
	TERRENO ENDEREÇO PRAÇA SENADOR RIBEIRO - CENTRO ENTRE RIOS DE MINAS, MG.		TÍTULO: PROJETO DE REQUALIFICAÇÃO PRAÇA SENADOR RIBEIRO		CONTEÚDO PLANTA DE ILUMINAÇÃO, ESQUEMÁTICO DE ELÉTRICA E ILUMINAÇÃO		ÁREA A DEMOLIR	-
							ÁREA A REFORMAR	1669,72m ²
PARA USO DO REQUERENTE	ZONA ZMC		ESCALA INDICADA		DATA NOV/2025		ÁREA A CONSTRUIR	-
							FOLHA	05/07

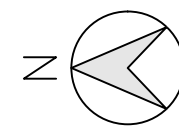

PLANTA PONTOS DE IRRIGAÇÃO
ESCALA 1:150

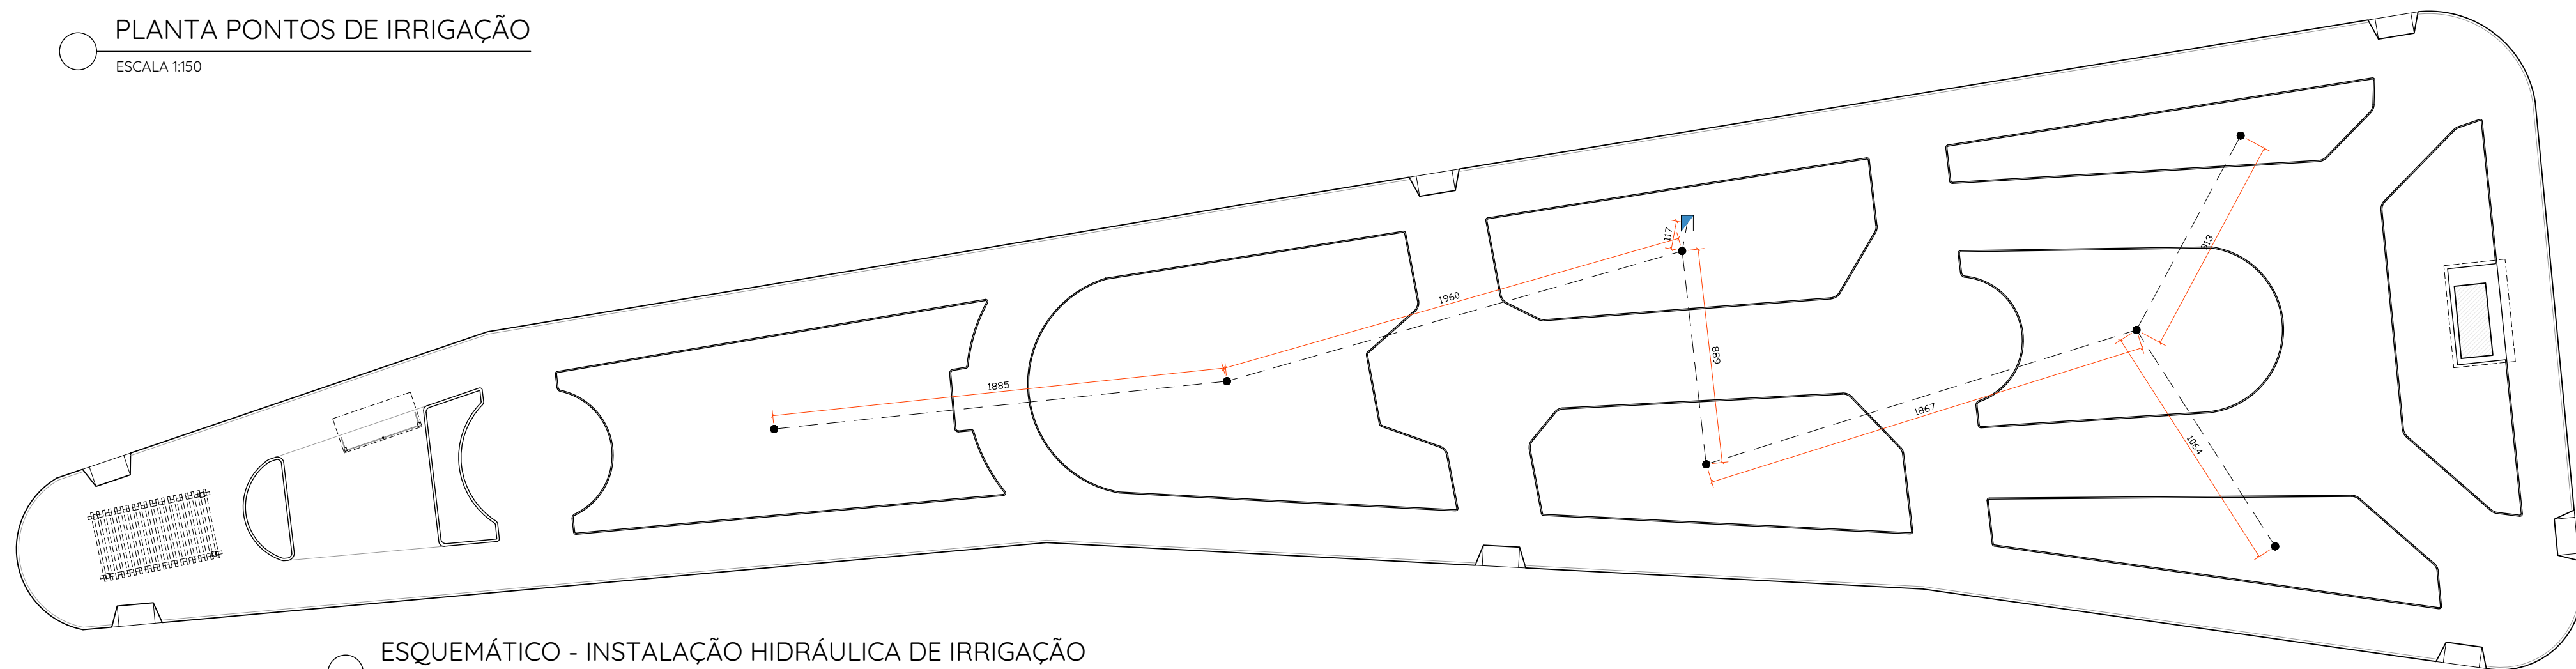

ESQUEMÁTICO - INSTALAÇÃO HIDRÁULICA DE IRRIGAÇÃO
ESCALA 1:200


MOBILIÁRIO URBANO	
SÍMBOLO	DESCRIÇÃO
●	Ponto de irrigação
■	Banco de concreto
●	Poste de iluminação chapéu chinês
□	Caixa de energia para poste
□	Banca de jornal
□	Ponto de táxi
■	Pergolado

NOTAS:


- Cotas altimétricas em metros. Todas as outras medidas em centímetros, exceto quando especificado.
- O valor da cota prevalece ao da escala.

Documento assinado digitalmente
gov.br
LUANA RESENDE DE SOUSA
Data: 07/11/2025 11:50:00-0300
Verifique em <https://validar.digov.br>

PROJETO ARQUITETÔNICO			
PARA USO DA PREFEITURA			
	PROPRIETÁRIO	PREFEITURA MUNICIPAL DE ENTRE RIOS DE MINAS	
	RESPONSÁVEL TÉCNICO	LUANA RESENDE DE SOUSA ARQUITETA E URBANISTA - CAU: A1355999-6	PROJETO EM APROVAÇÃO
	COLABORADORA	LARA MAIA MENDONÇA ARQUITETA E URBANISTA	ÁREA A DEMOLIR ÁREA A REFORMAR ÁREA A CONSTRUIR
PARA USO DO REQUERENTE	TERRENO	PRAÇA SENADOR RIBEIRO - CENTRO ENTRE RIOS DE MINAS, MG.	ZONA ÁREA
	TÍTULO	PROJETO DE REQUALIFICAÇÃO PRAÇA SENADOR RIBEIRO	1669,72m ²
	CONTEÚDO	PLANTA PONTOS DE IRRIGAÇÃO, ESQUEMÁTICO DE HIDRÁULICA E IRRIGAÇÃO	ESCALA DATA
			INDICADA NOV/2025
			FOLHA 06/07

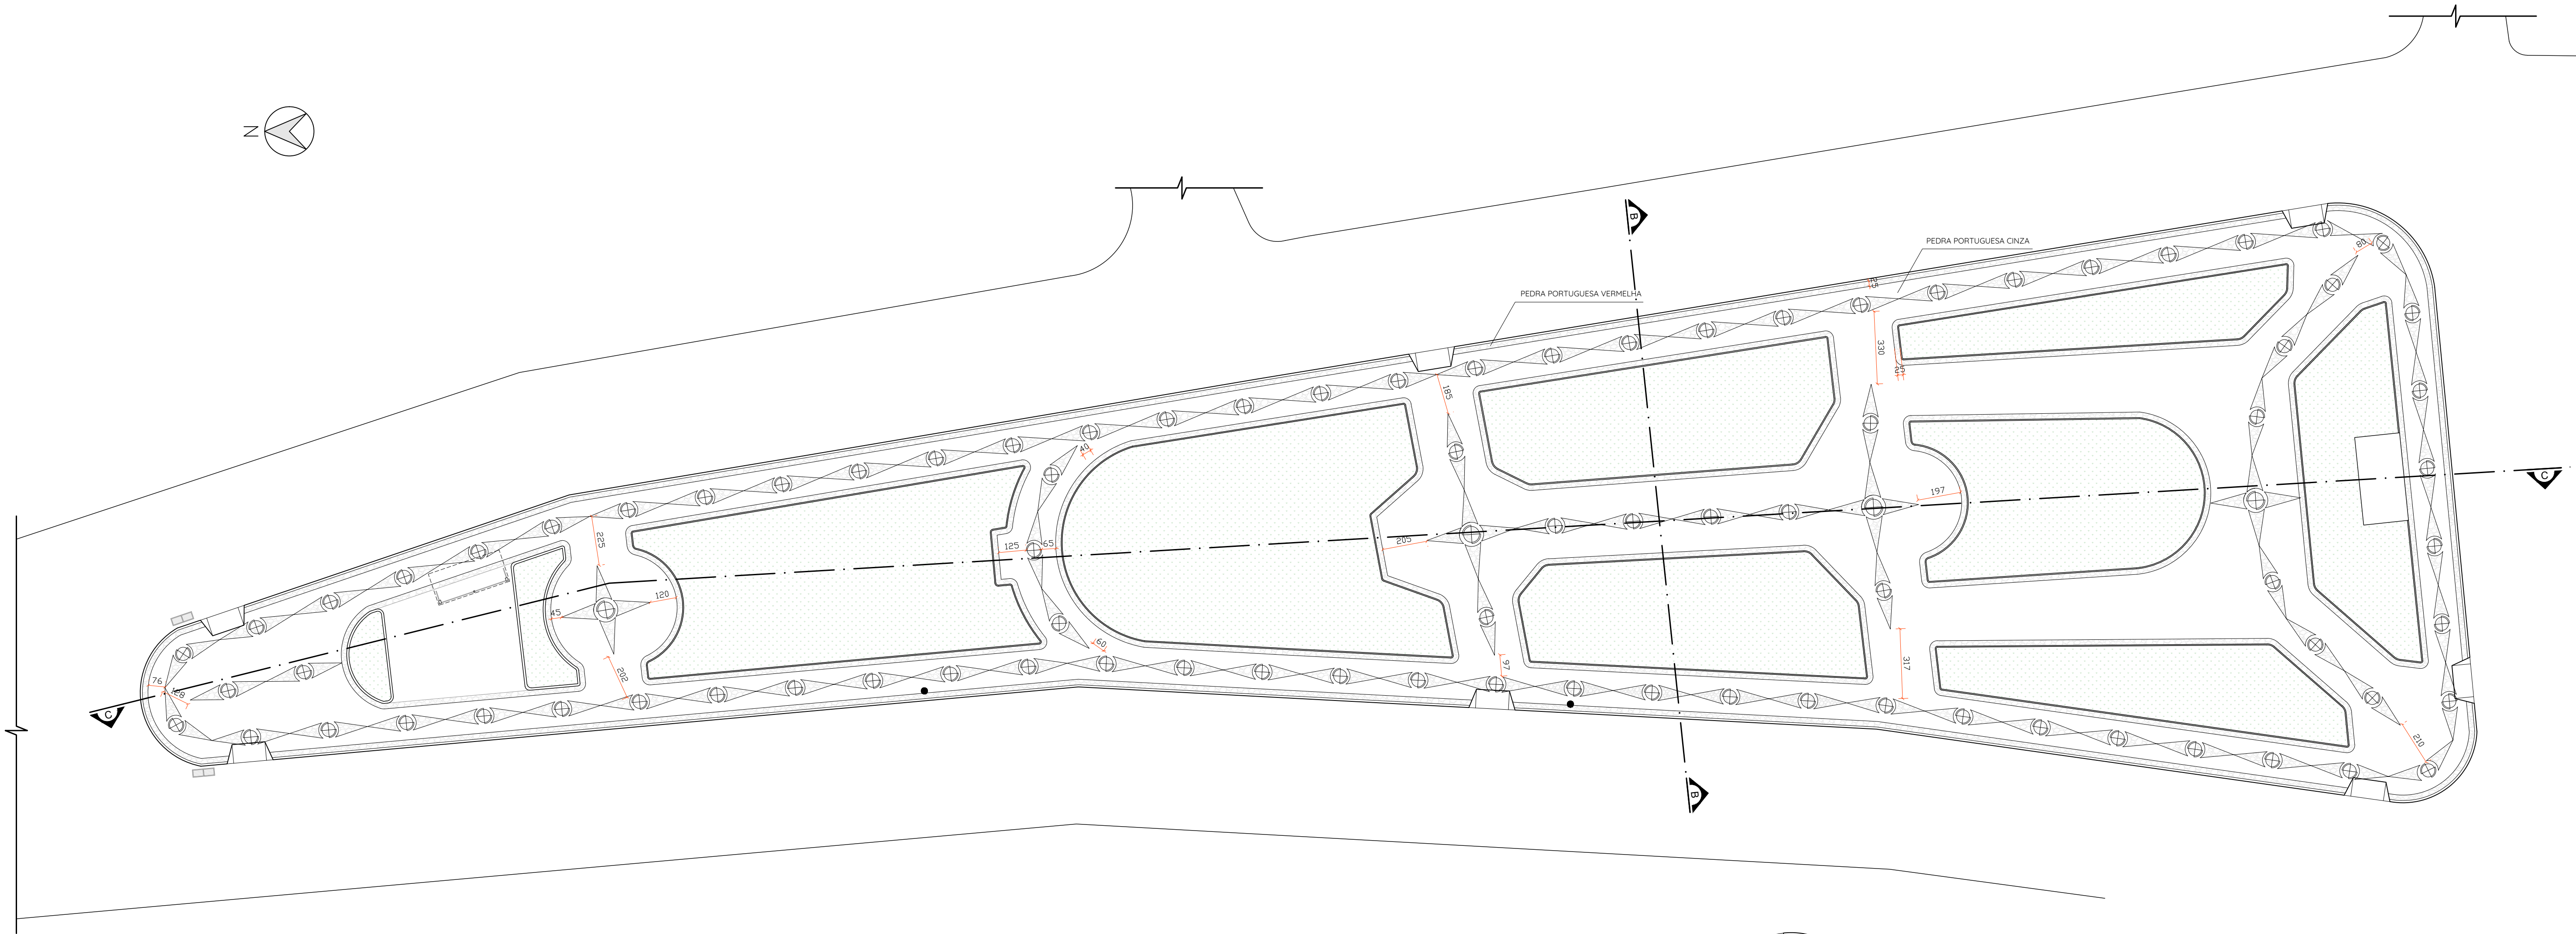


PLANTA DE PAGINAÇÃO DE PISO
ESCALA 1:150

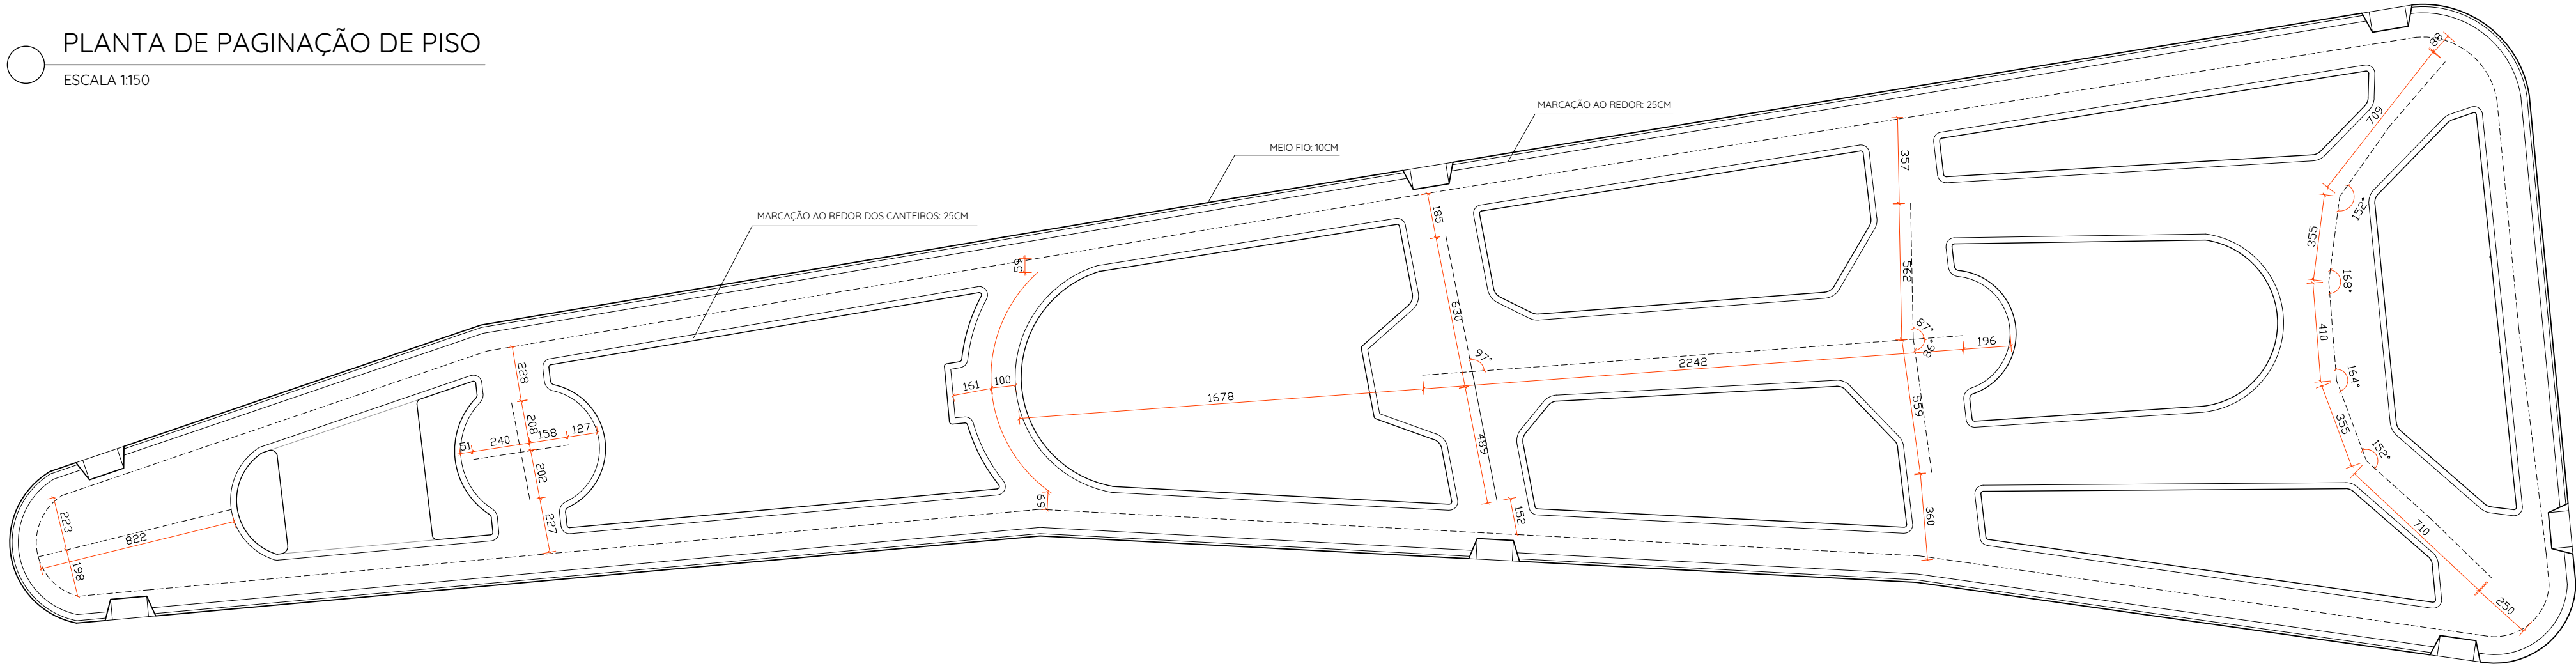

LINHAS GUIA PARA PAGINAÇÃO DE PISO
ESCALA 1:200

- NOTAS:**
- Para fazer o desenho correto da paginação de piso, seguir as linhas guia;
 - Começar sempre pelas interseções;
 - Os cantos deverão, se necessário, ter o tamanho do triângulo adaptado;
 - O desenho será realizado com pedras portuguesas na cor vermelha;
 - O restante do piso deverá ser preenchido com pedra portuguesa cinza;
 - Áreas em volta dos canteiros e em volta da praça possuem 25cm de largura;
 - O meio fio possui 10cm de espessura.

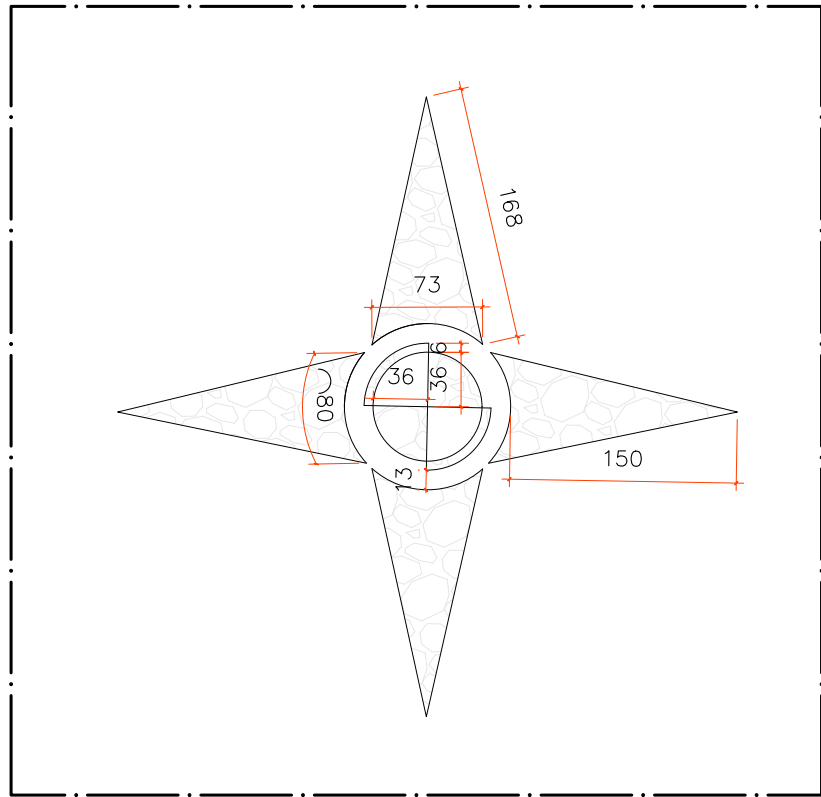

DETALHE ROSA DOS VENTOS
ESCALA 1:50

- NOTAS:**
- Cotas altimétricas em metros. Todas as outras medidas em centímetros, exceto quando especificado.
 - O valor da cota prevalece ao da escala.

CALÇAMENTO	
SITUAÇÃO	ÁREA
TOTAL DE PISO DE PEDRA PORTUGUESA A REMOVER	864,33m²
Remoção do piso, sem reaproveitamento (perda)	172,87m²
Remoção manual do piso com reaproveitamento	691,46m²
TOTAL DE PISO DE PEDRA PORTUGUESA A ASSENTAR	956,12m²
Reassentamento do piso de pedra portuguesa existente	691,46m²
Execução de novo piso em pedra portuguesa	264,66m²

PROJETO ARQUITETÔNICO			
PARA USO DA PREFEITURA	Documento assinado digitalmente LUANA RESENDE DE SOUSA Data: 07/11/2025 11:50:08-0300 Verifique em https://validar.jt.gov.br		
	PREFEITURA MUNICIPAL DE ENTRE RIOS DE MINAS	SECULT Secretaria Municipal de Cultura, Esporte, Lazer e Turismo de Entre Rios de Minas	PROSA ARQUITETURA
	PROPRIETÁRIO THIAGO ITAMAR SANTOS VILLACA06256544633	RESPONSÁVEL TÉCNICO LUANA RESENDE DE SOUSA ARQUITETA E URBANISTA - CAU: A135599-6	PROJETO EM APROVAÇÃO ÁREA A DEMOLIR: - ÁREA A REFORMAR: 1669,72m² ÁREA A CONSTRUIR: -
	TERRENO ENDEREÇO: PRAÇA SENADOR RIBEIRO - CENTRO ENTRE RIOS DE MINAS, MG.	COLABORADORA LARA MAIA MENDONÇA ARQUITETA E URBANISTA	ZONA ZMC ÁREA 1669,72m²
PARA USO DO REQUERENTE	PROJETO TÍTULO: PROJETO DE REQUALIFICAÇÃO PRAÇA SENADOR RIBEIRO	ESCALA INDICADA	DATA NOV/2025
	CONTEÚDO PLANTA DE PAGINAÇÃO DE PISO E DETALHAMENTOS	FOLHA 07/07	