
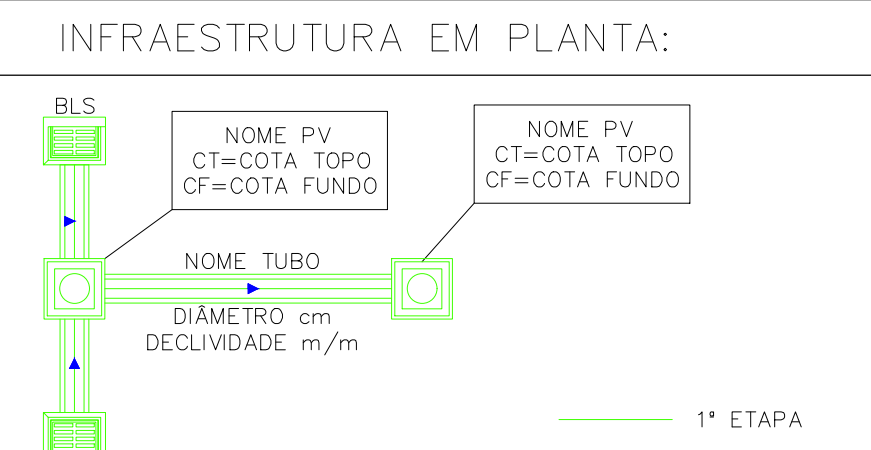
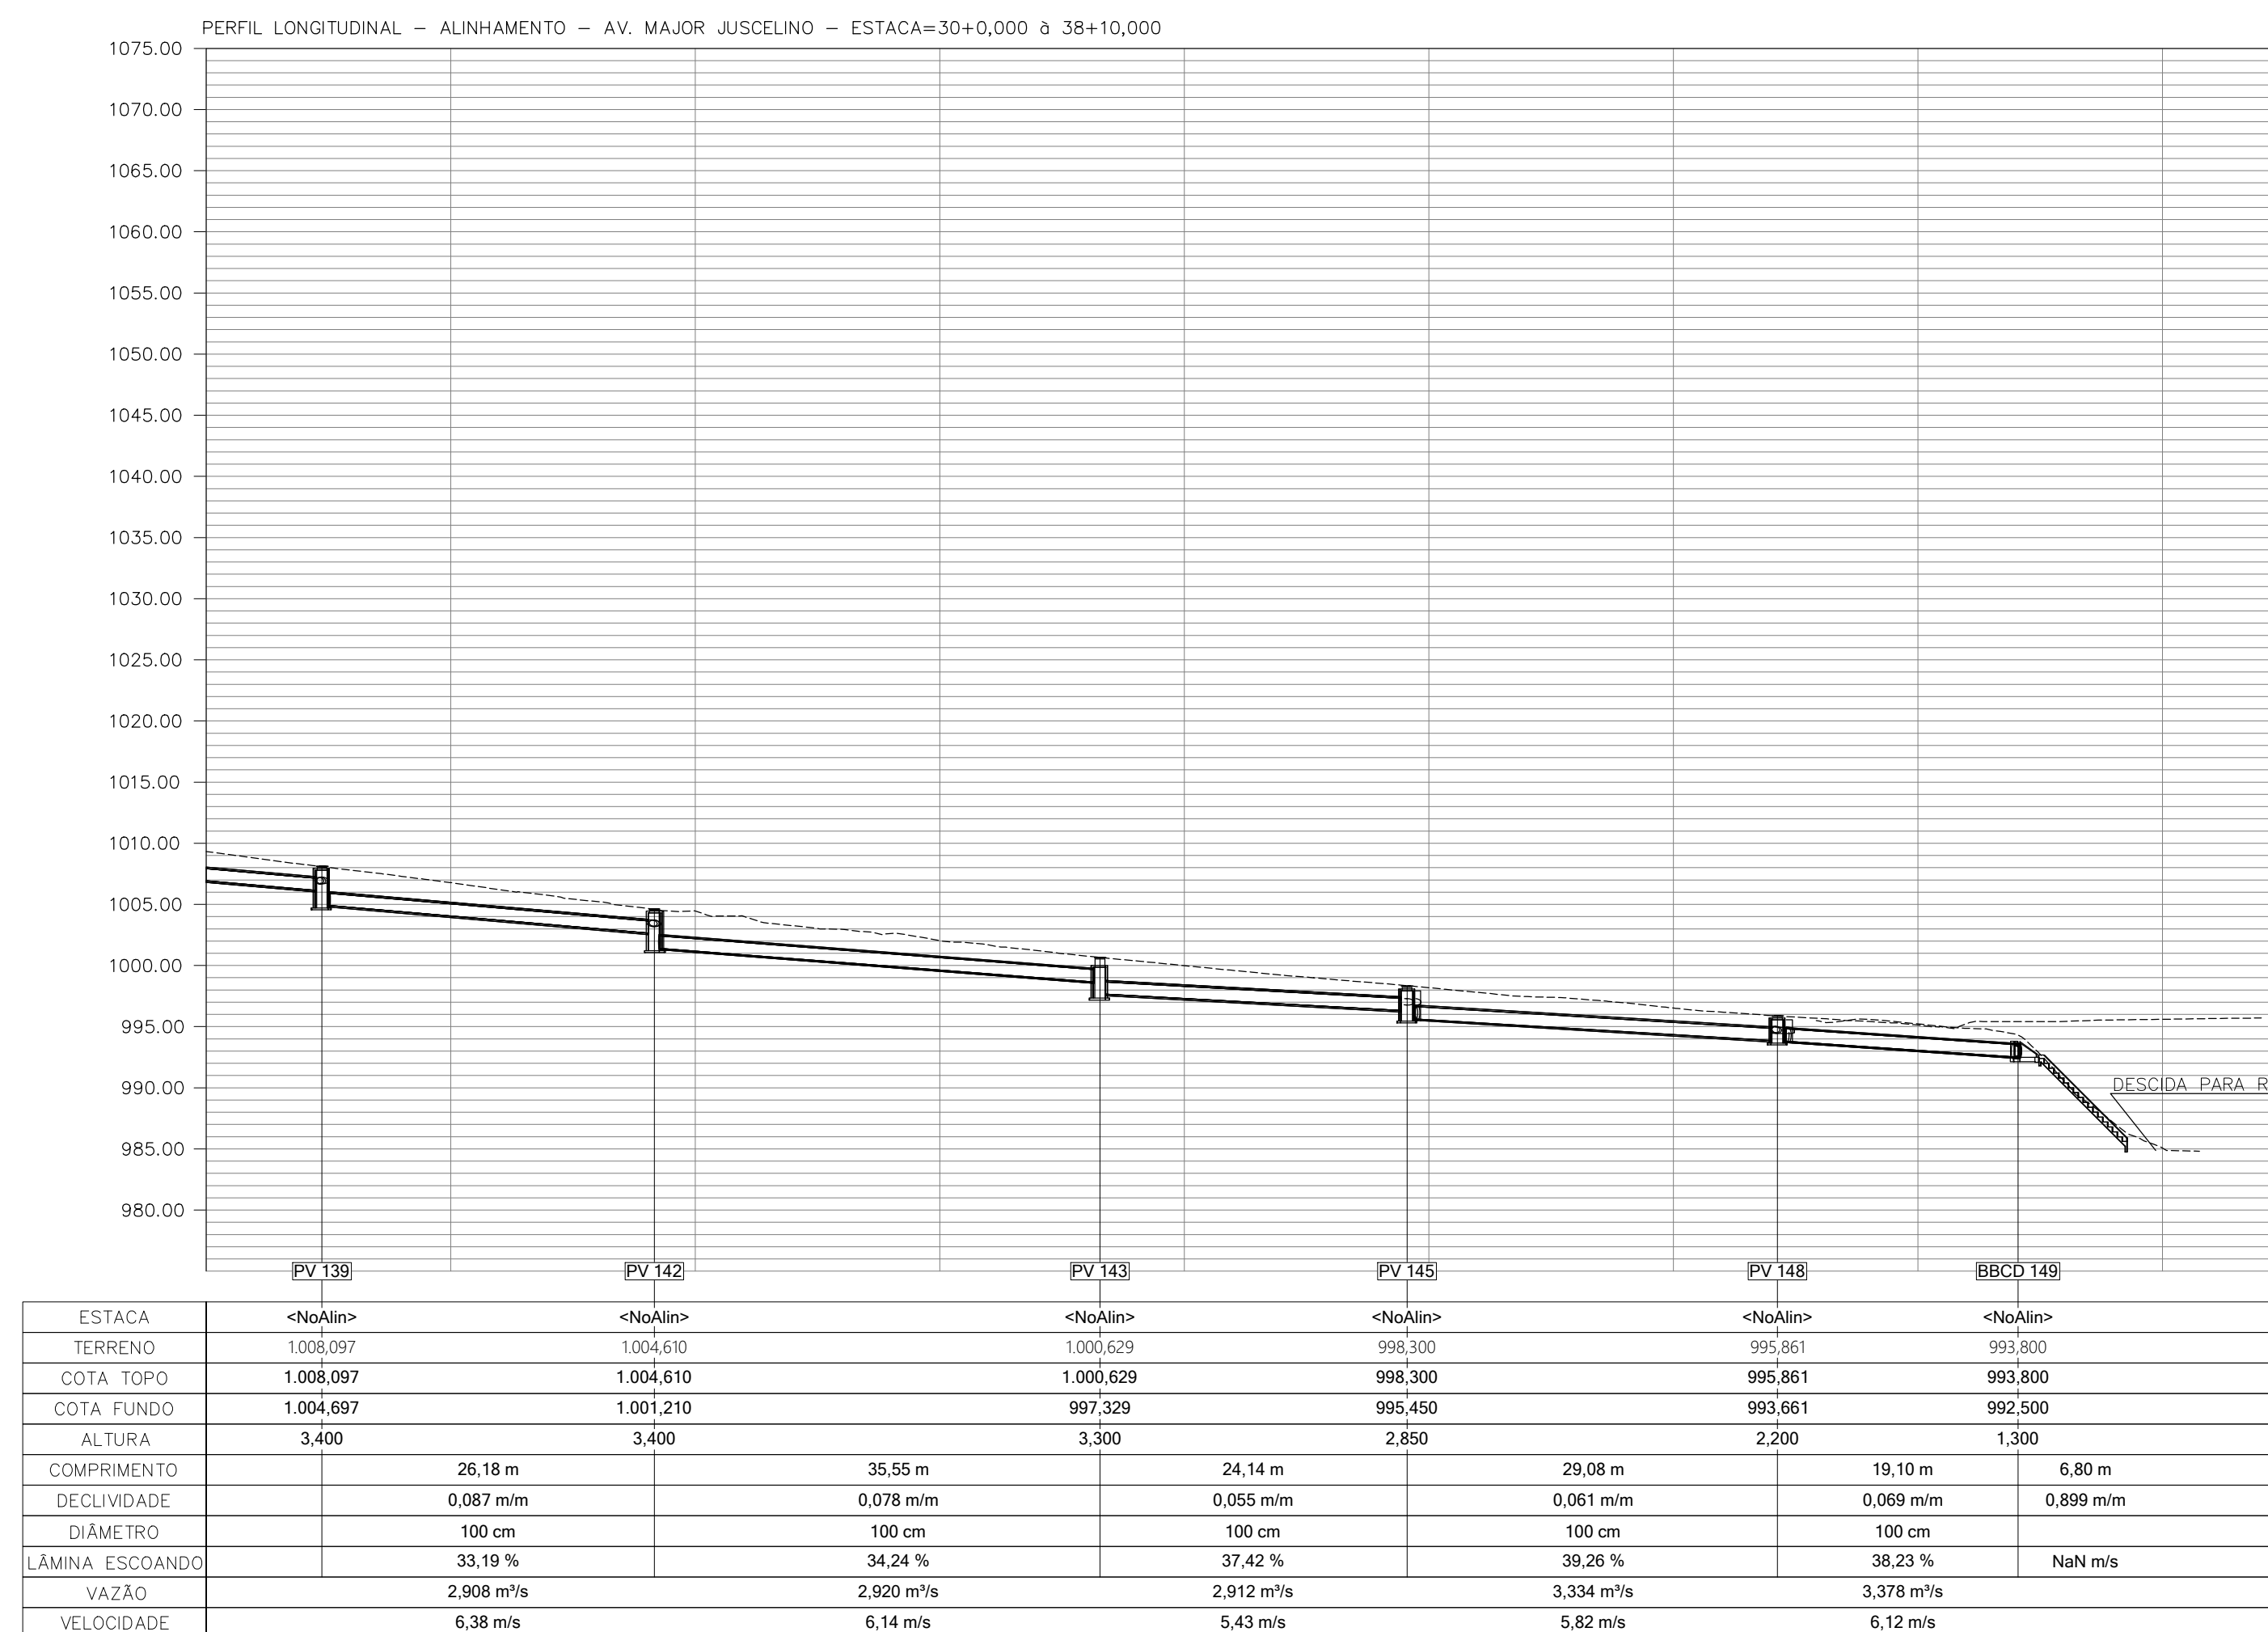


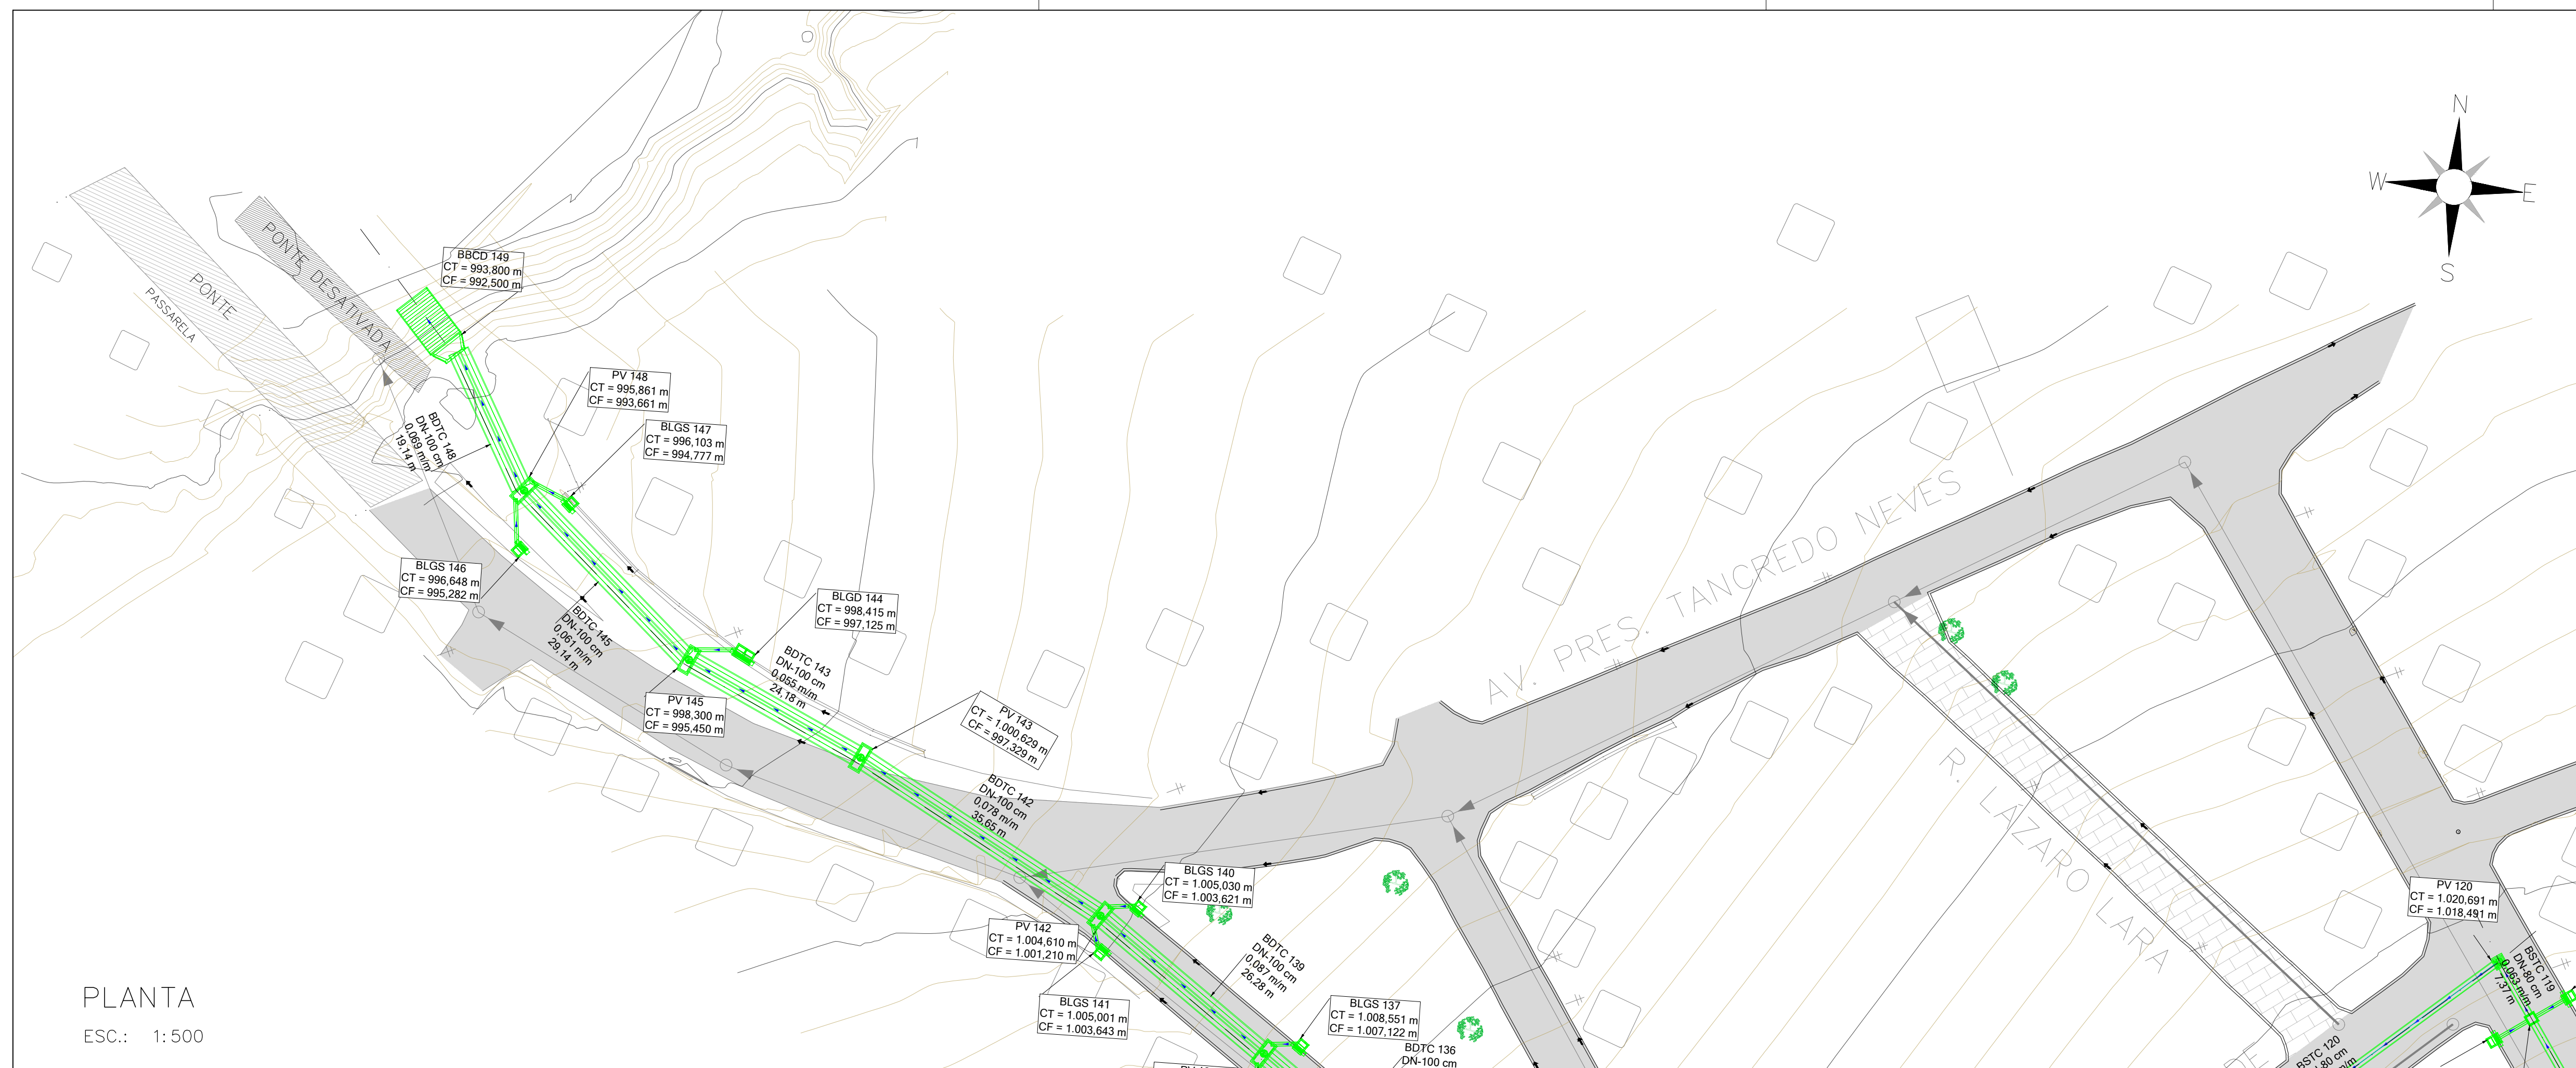

NOTAS:

- 1 – MEDIDAS EM METRO, EXCETO ONDE INDICADO;
- 2 – COORDENADAS UTM SIRGAS DATUM 23S;
- 3 – CONFERIR MEDIDAS IN-LOCO;
- 4 – OS TUBOS EM PLANTA SÃO DESCRICÃO DE DIÂMETRO E DECLIVIDADE REFERE-SE A DENOMINADA REDE SECUNDÁRIA, QUE FAZ A LIGAÇÃO DAS BOCA DE LOBO AOS POÇOS DE VISITA. OS DIÂMETROS DESSAS REDES SÃO DN400, COM DECLIVIDADE MÍNIMA DE 0,01m/m E CONSTRUÍDAS COM BUERO SIMPLIS, TUBULAR E CONCRETO;
- 5 – OS TUBOS DE CONCRETO QUE NÃO POSSUIREM DIMENSÕES ESPECIFICADAS TERÃO Ø400mm

[illegible]