
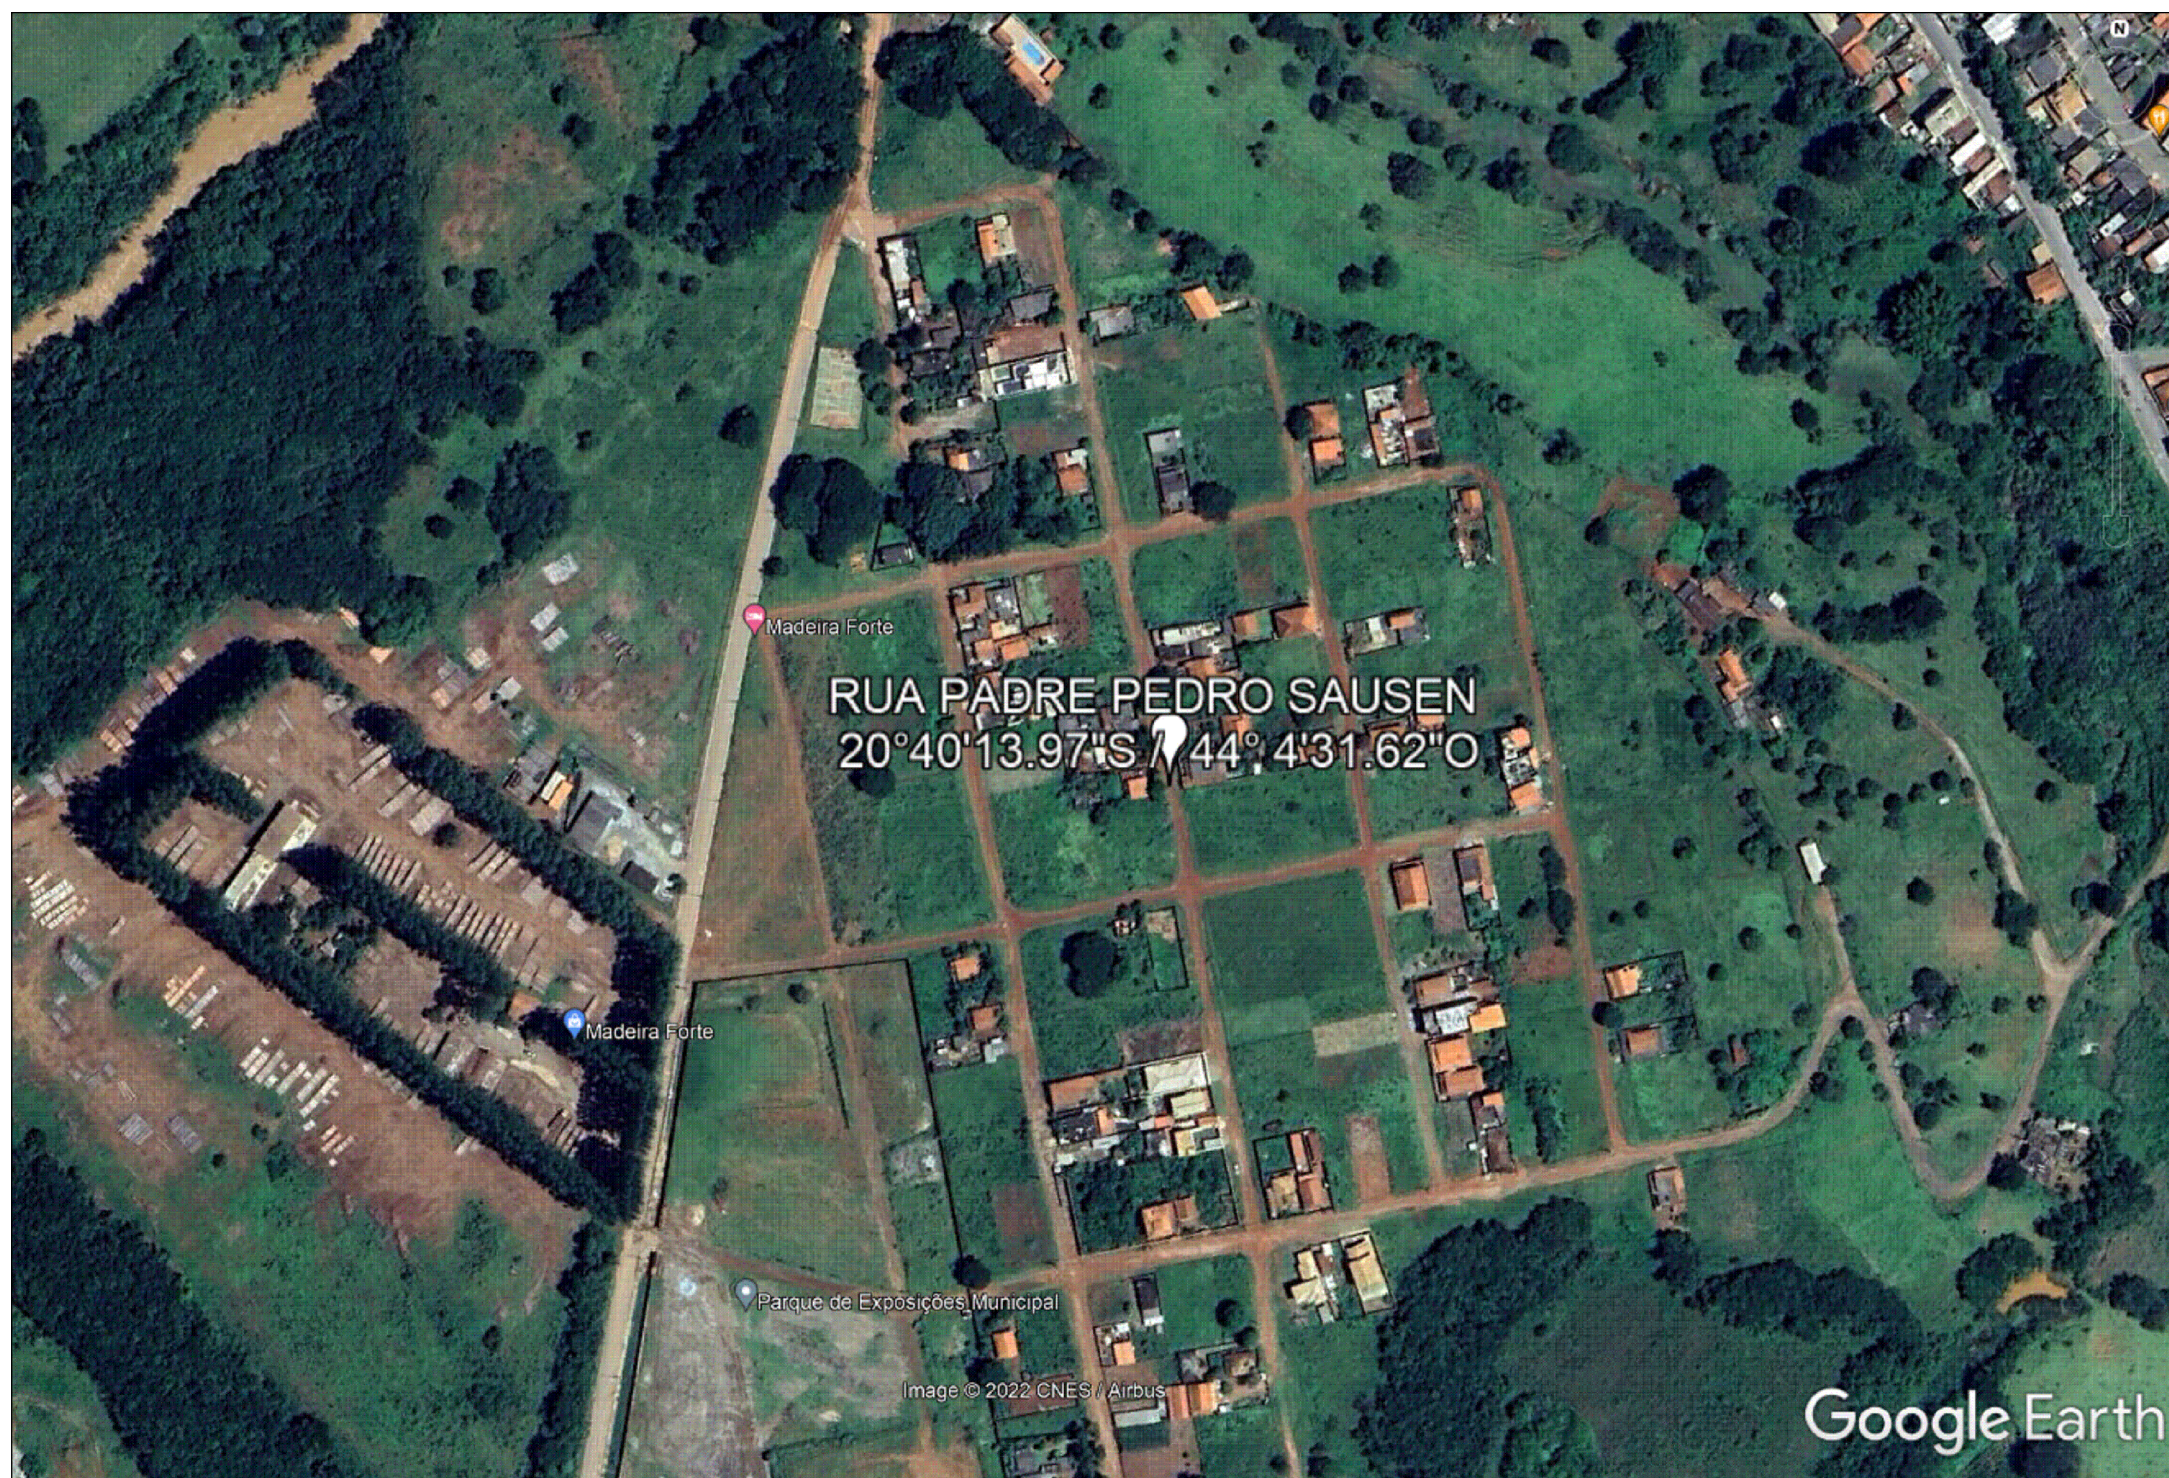
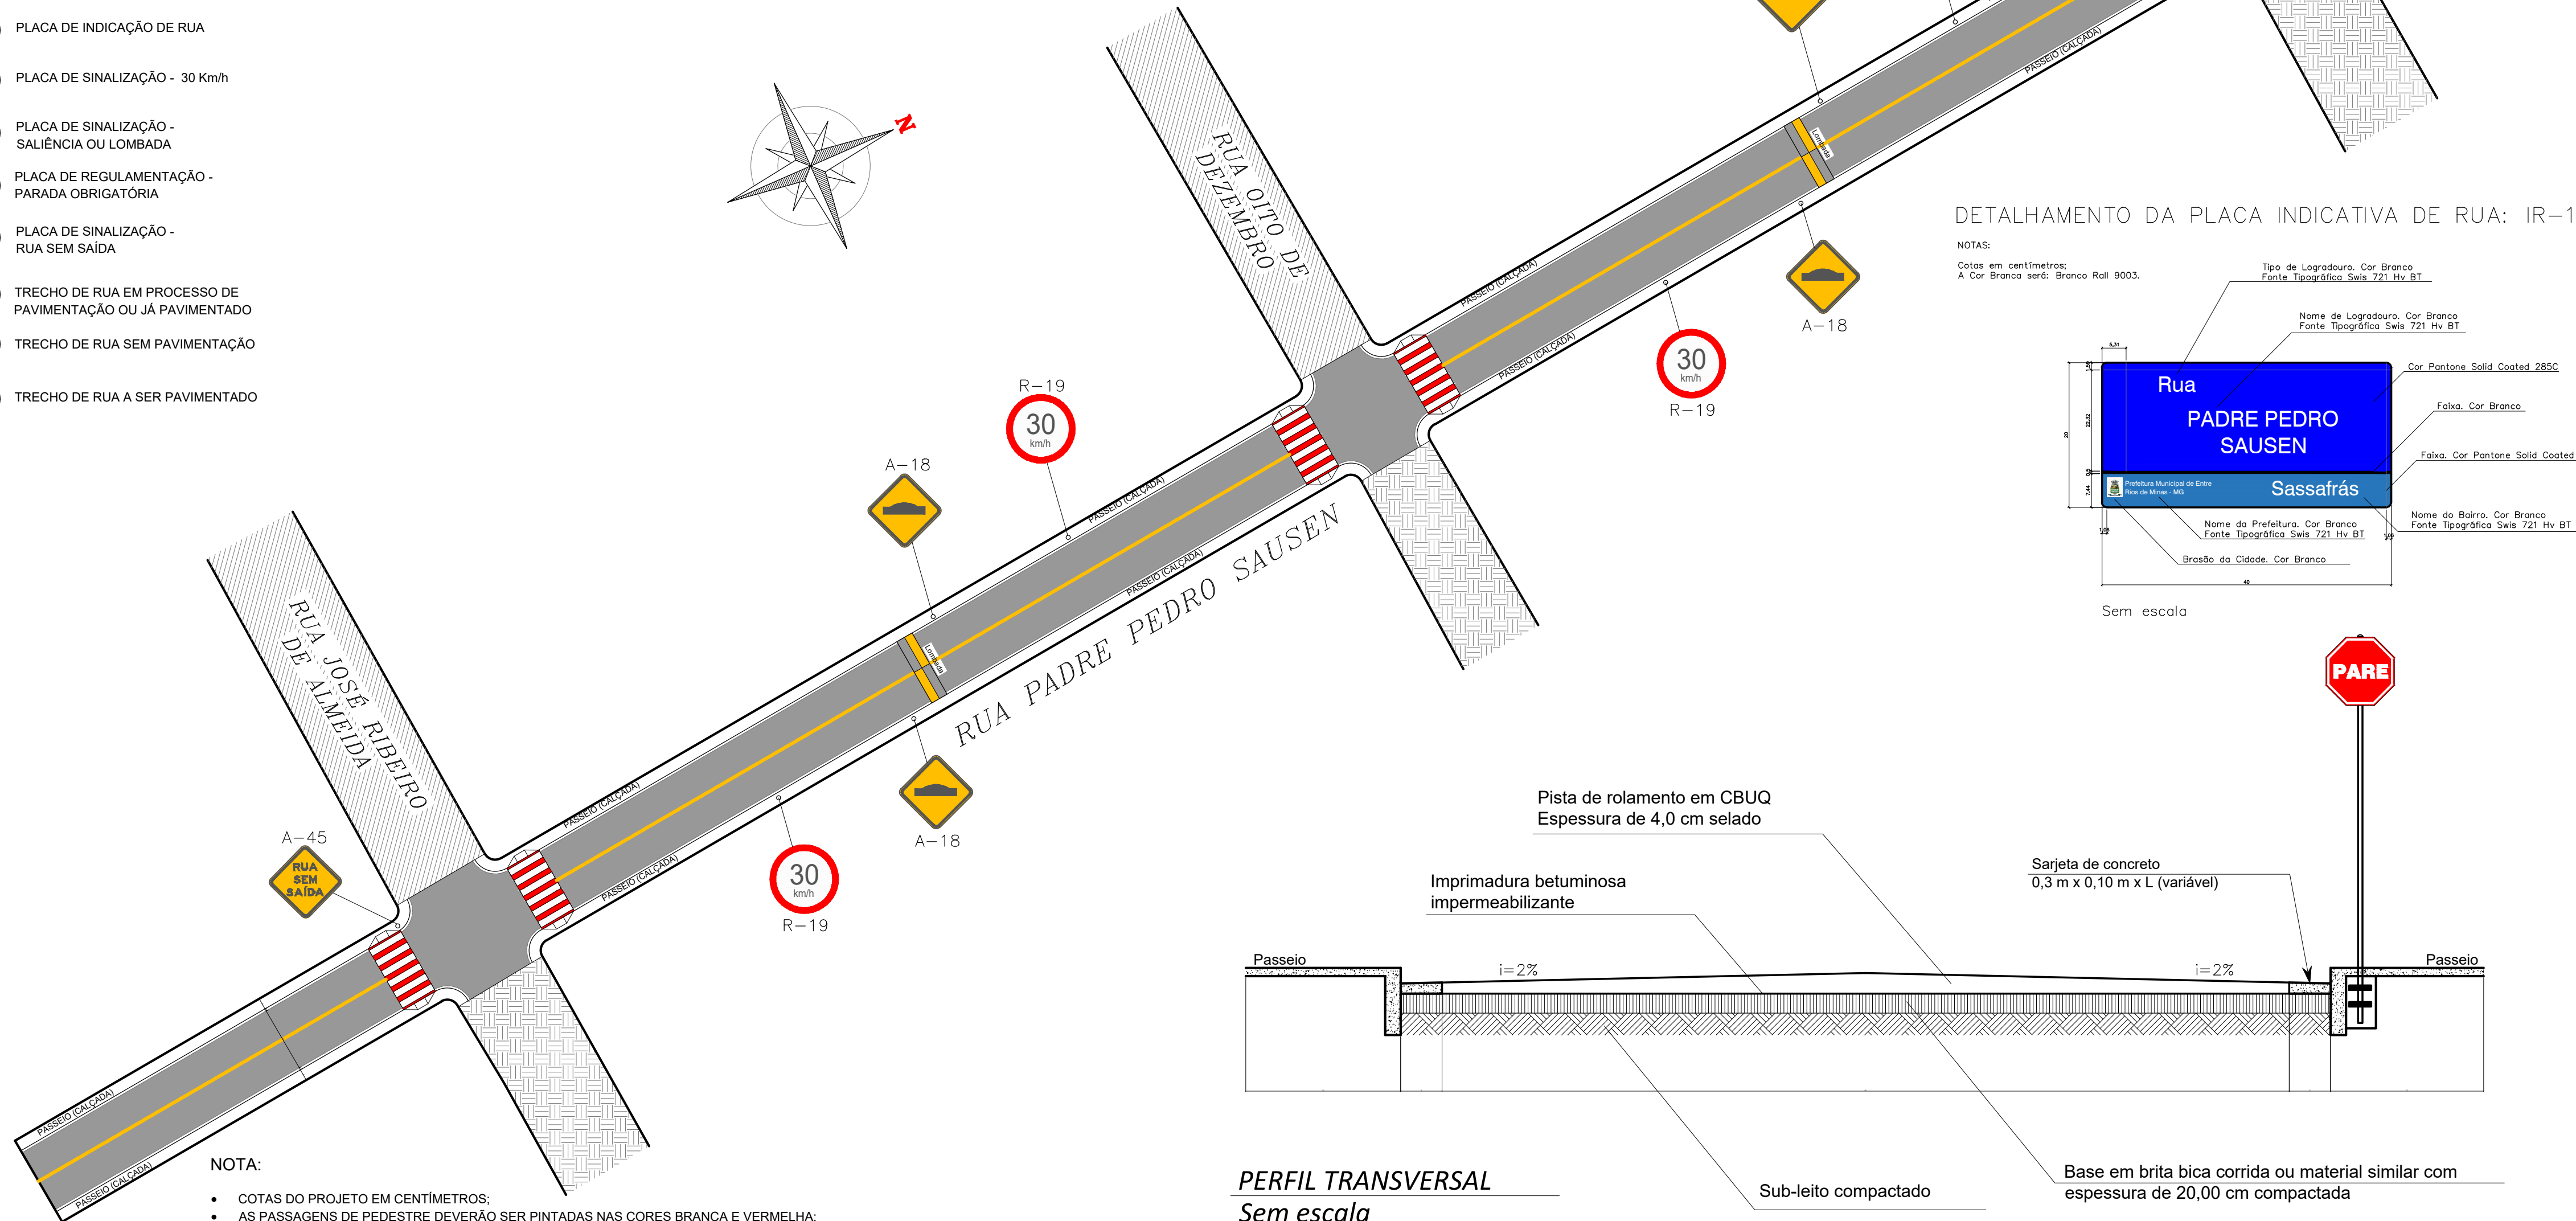


PLANTA DE LOCALIZAÇÃO RUA PADRE PEDRO SAUSEN - BAIRRO SASSAFRÁS
Coordenadas: 20°40'13.97"S 44°04'31.62"O

LEGENDA:


- PLACA DE INDICAÇÃO DE RUA
- PLACA DE SINALIZAÇÃO - 30 Km/h
- PLACA DE SINALIZAÇÃO - SALIÊNCIA OU LOMBADA
- PLACA DE REGULAMENTAÇÃO - PARADA OBRIGATORIA
- PLACA DE SINALIZAÇÃO - RUA SEM SAÍDA
- TRECHO DE RUA EM PROCESSO DE PAVIMENTAÇÃO OU JÁ PAVIMENTADO
- TRECHO DE RUA SEM PAVIMENTAÇÃO
- TRECHO DE RUA A SER PAVIMENTADO

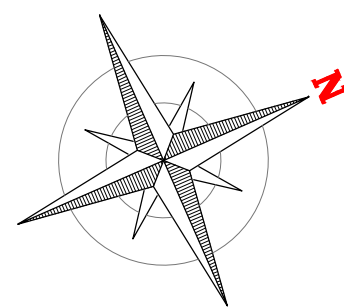


NOTA:

- COTAS DO PROJETO EM CENTÍMETROS;
- AS PASSAGENS DE PEDESTRE DEVERÃO SER PINTADAS NAS CORES BRANCA E VERMELHA;
- AS LOMBADAS DEVERÃO SER INSTALADAS APÓS A FIXAÇÃO DAS PLACAS DE SINALIZAÇÃO;
- A LINHA DE EIXO DEVERÁ SER EXECUTADA CONFORME AS NORMAS DE TRÂNSITO;
- AS RAMPAS DE ACESSIBILIDADE DEVERÃO SER CONSTRUÍDAS EM AMBOS OS LADOS DAS PASSAGENS DE PEDESTRE;
- AS CALÇADAS NÃO FAZEM PARTE DO OBJETO DESTA PROJETO, SENDO SUA EXECUÇÃO E MANUTENÇÃO DE RESPONSABILIDADE DOS PROPRIETÁRIOS DOS IMÓVEIS LINDEIROS, CONFORME LEGISLAÇÃO MUNICIPAL VIGENTE.


DETALHAMENTO DA LOMBADA Sem escala

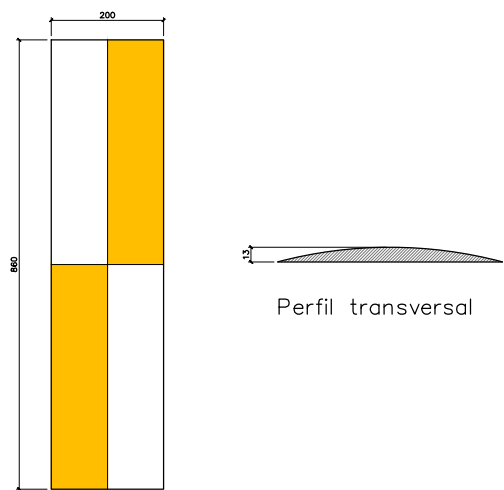

Perfil transversal

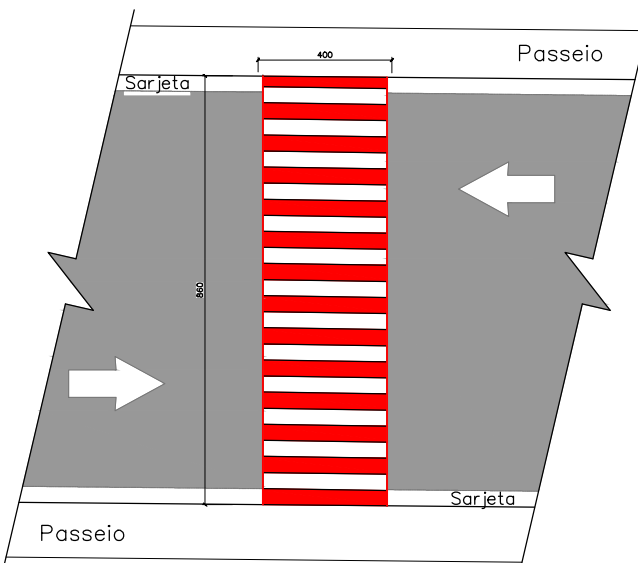


DETALHAMENTO FAIXA DE PEDESTRE
sem escala

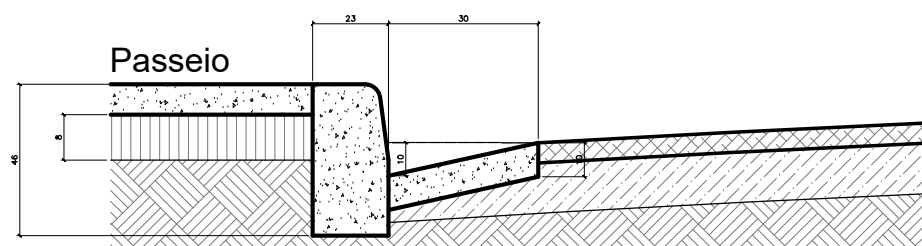

DETALHAMENTO DE SARJETA E MEIO-FIO
Esc.: 1 : 15


DETALHAMENTO DA PLACA INDICATIVA DE RUA: IR-1

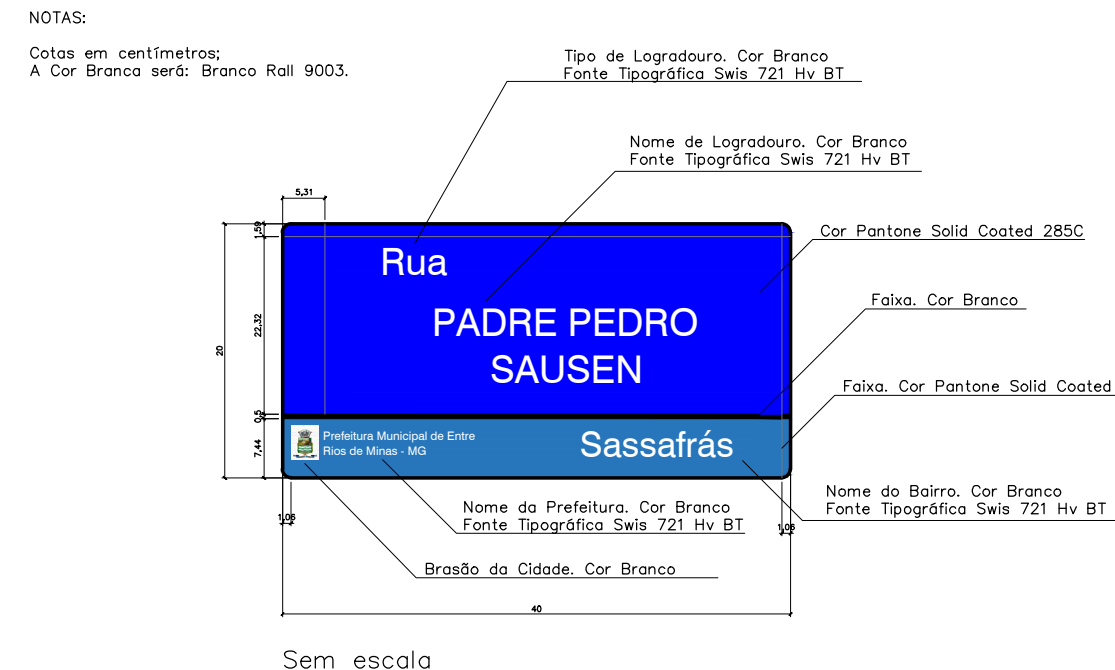

PROJETO PLACA INDICATIVA DE RUA: IR-1

NOTAS:

Cotas em centímetros;
A Cor Branca será: Branco Rali 9003.

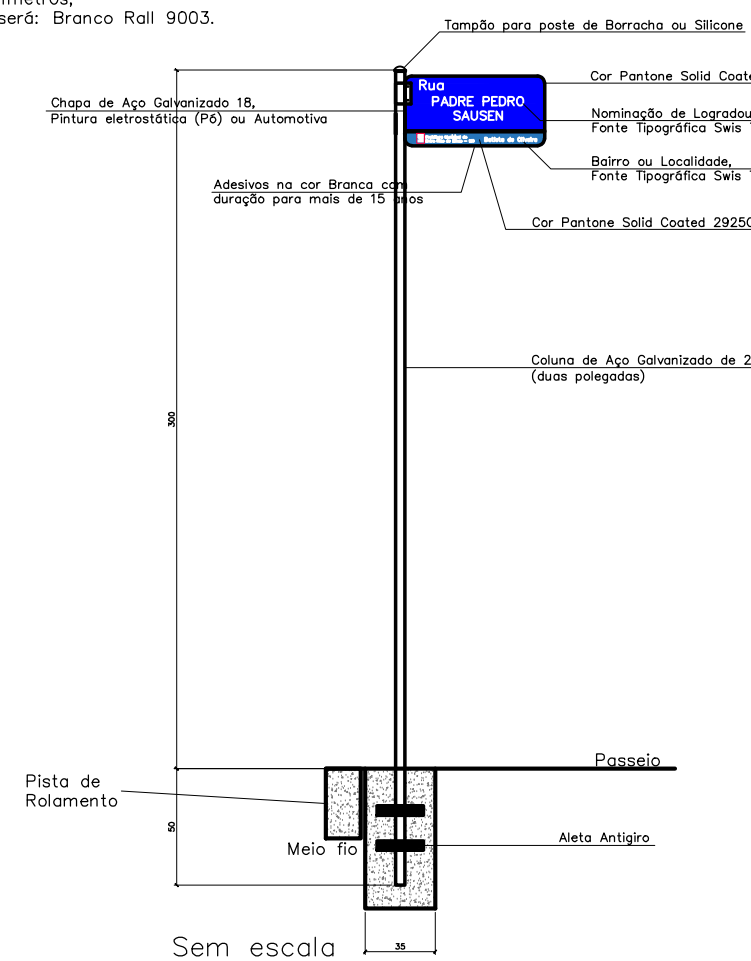

**Prefeitura Municipal de
Entre Rios de Minas**
Estado de Minas Gerais - CNPJ: 20.356.747/0001-94 - Telefone: (31) 3751-1232

PROJETO PARA PAVIMENTAÇÃO ASFÁLTICA

RESPONSÁVEL TÉCNICO:	FORMATO / FOLHA:
CRISTIAN MARCOS ANDRADE SANTOS Eng. Civil - CREA: MG 45052/D	A1 / 1-2
PROPRIETÁRIO:	ESCALA:
PREFEITURA MUNICIPAL DE ENTRE RIOS DE MINAS - MG	1 : 550
EMPREENDIMENTO:	DATA:
Pavimentação asfáltica da Rua Padre Pedro Sausen e Rua Dona Cristina- Bairro Sassafrás.	Agosto de 2026
RUAS BENEFICIADAS:	CONTEÚDO:
Rua Padre Pedro Sausen e Rua Dona Cristina - Bairro Sassafrás.	• Planta da via pública • Perfil transversal • Planta de localização • Detalhamento de placa indicativa de rua • Detalhamento de sarjeta e meio-fio • Detalhamento rampa de acesso

OBSERVAÇÕES:

DADOS GERAIS:

- Extensão da via pavimentada: 512,79 m
- Área de pavimentação: 4.511,52 m²