

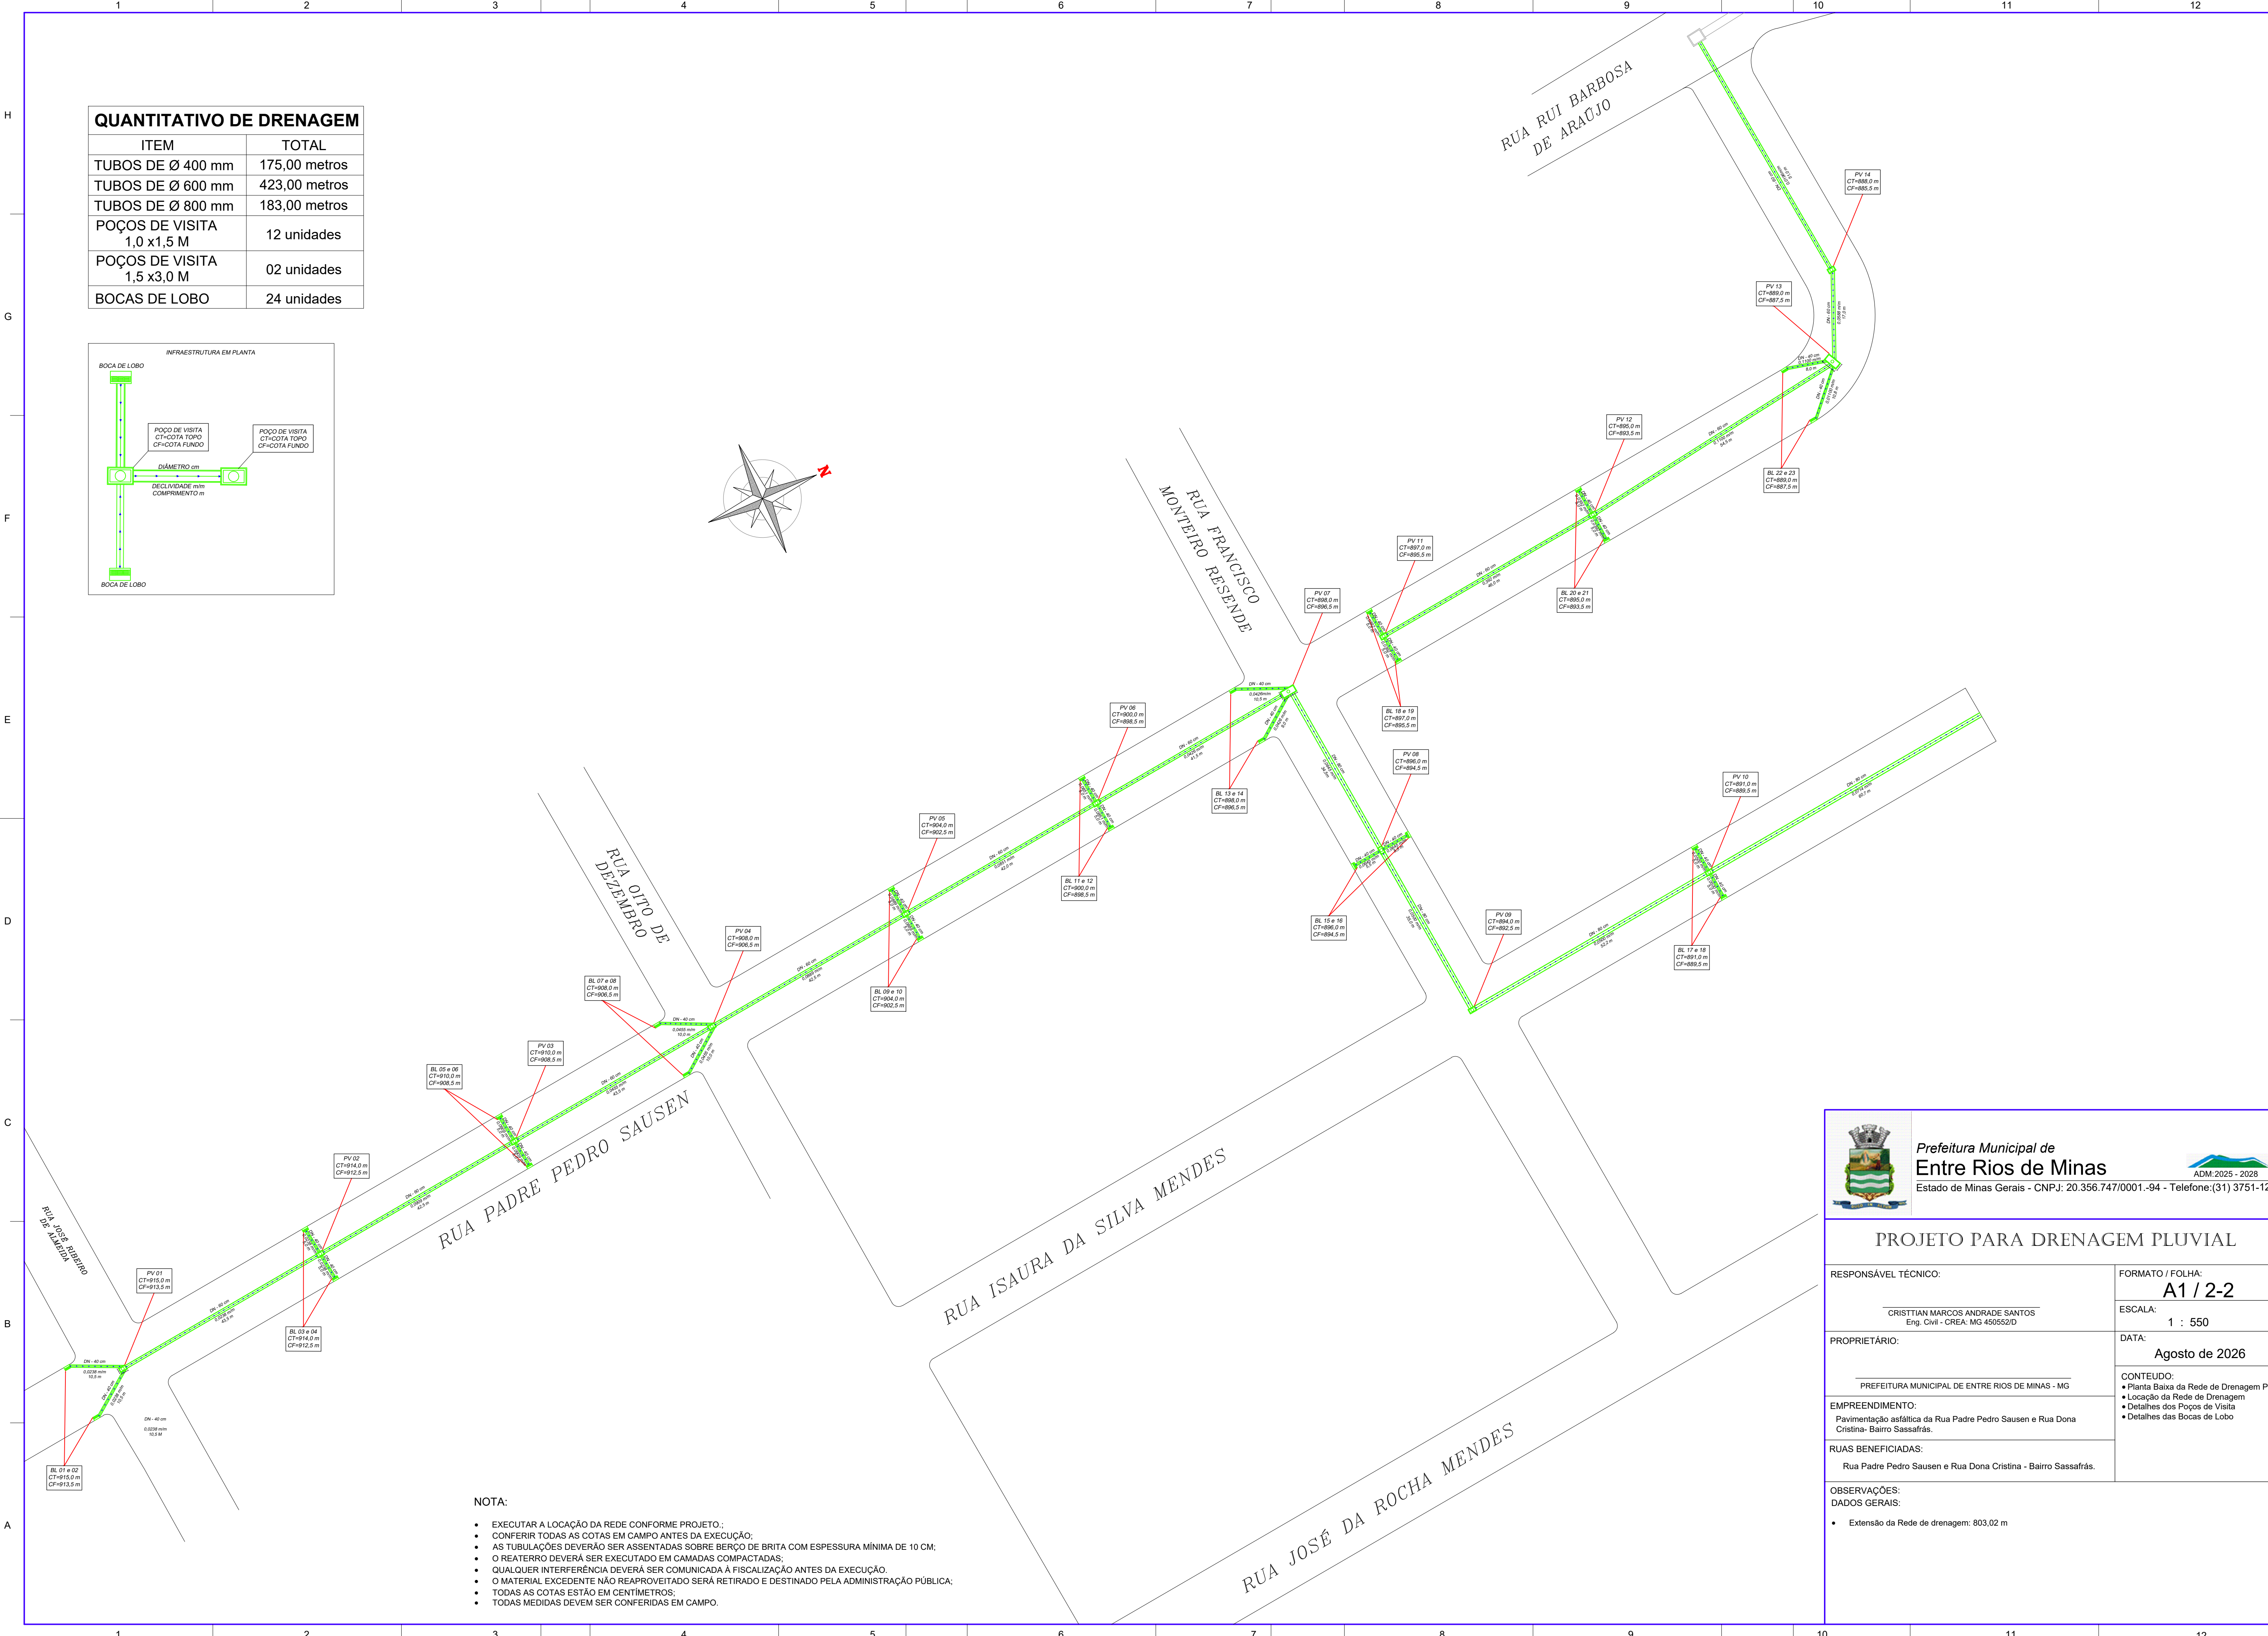


QUANTITATIVO DE DRENAGEM	
ITEM	TOTAL
TUBOS DE Ø 400 mm	175,00 metros
TUBOS DE Ø 600 mm	423,00 metros
TUBOS DE Ø 800 mm	183,00 metros
POÇOS DE VISITA 1,0 x1,5 M	12 unidades
POÇOS DE VISITA 1,5 x3,0 M	02 unidades
BOCAS DE LOBO	24 unidades

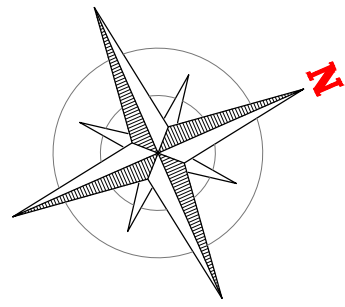

NOTA:

- EXECUTAR A LOCAÇÃO DA REDE CONFORME PROJETO;
- CONFERIR TODAS AS COTAS EM CAMPO ANTES DA EXECUÇÃO;
- AS TUBULAÇÕES DEVERÃO SER ASSENTADAS SOBRE BERÇO DE BRITA COM ESPESURA MÍNIMA DE 10 CM;
- O REATERRO DEVERÁ SER EXECUTADO EM CAMADAS COMPACTADAS;
- QUALQUER INTERFERÊNCIA DEVERÁ SER COMUNICADA À FISCALIZAÇÃO ANTES DA EXECUÇÃO.
- O MATERIAL EXCEDENTE NÃO REAPROVEITADO SERÁ RETIRADO E DESTINADO PELA ADMINISTRAÇÃO PÚBLICA;
- TODAS AS COTAS ESTÃO EM CENTÍMETROS;
- TODAS MEDIDAS DEVEM SER CONFERIDAS EM CAMPO.

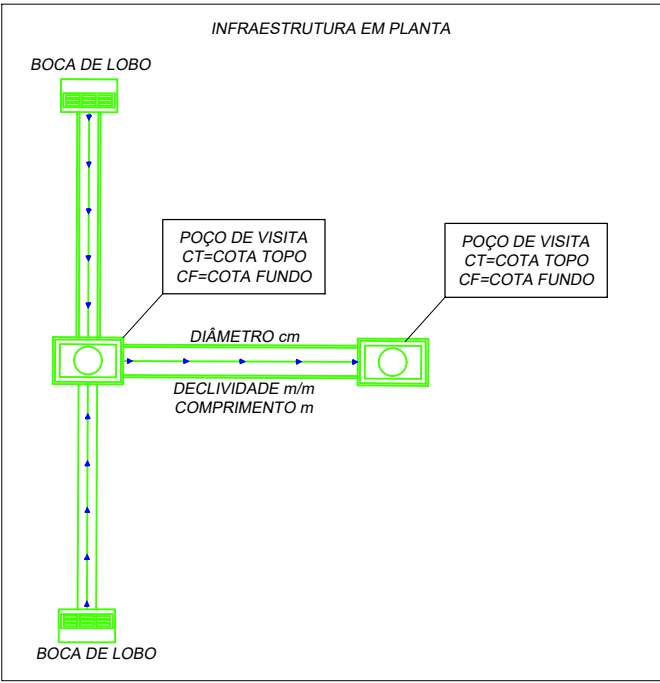

Prefeitura Municipal de
Entre Rios de Minas
Estado de Minas Gerais - CNPJ: 20.356.747/0001.-94 - Telefone:(31) 3751-1232



PROJETO PARA DRENAGEM PLUVIAL

RESPONSÁVEL TÉCNICO:	FORMATO / FOLHA:
CRISTIAN MARCOS ANDRADE SANTOS Eng. Civil - CREA: MG 45052/D	A1 / 2-2
PROPRIETÁRIO:	ESCALA:
PREFEITURA MUNICIPAL DE ENTRE RIOS DE MINAS - MG	1 : 550
EMPREENDIMENTO:	DATA:
Pavimentação asfáltica da Rua Padre Pedro Sausen e Rua Dona Cristina- Bairro Sassafrás.	Agosto de 2026
RUAS BENEFICIADAS:	CONTEÚDO:
Rua Padre Pedro Sausen e Rua Dona Cristina - Bairro Sassafrás.	• Planta Baixa da Rede de Drenagem Pluvial • Locação da Rede de Drenagem • Detalhes dos Poços de Visita • Detalhes das Bocas de Lobo
OBSERVAÇÕES: DADOS GERAIS:	
• Extensão da Rede de drenagem: 803,02 m	