


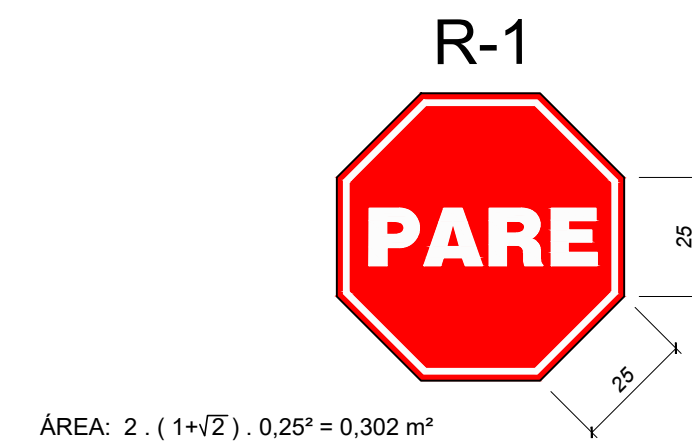
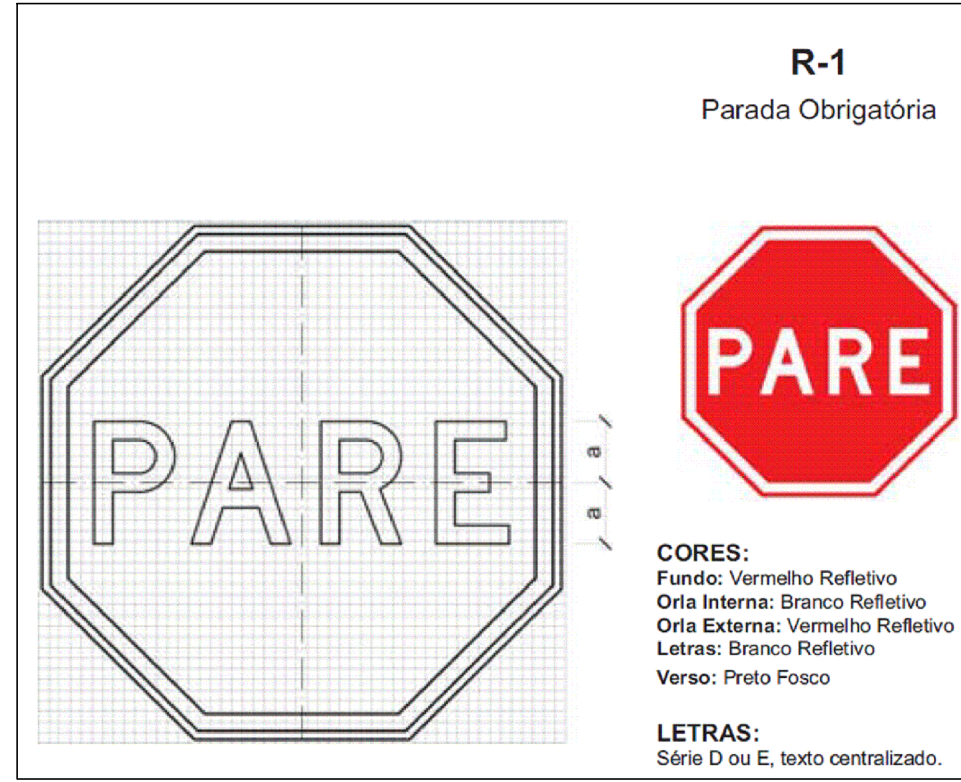
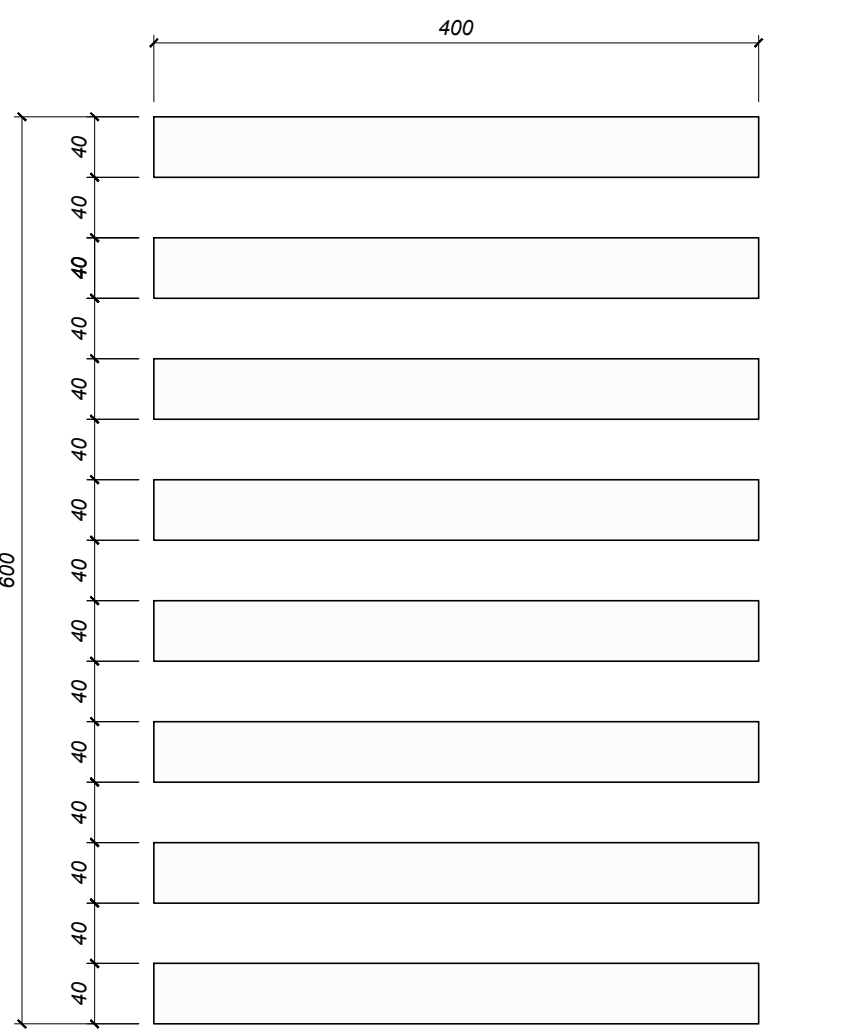
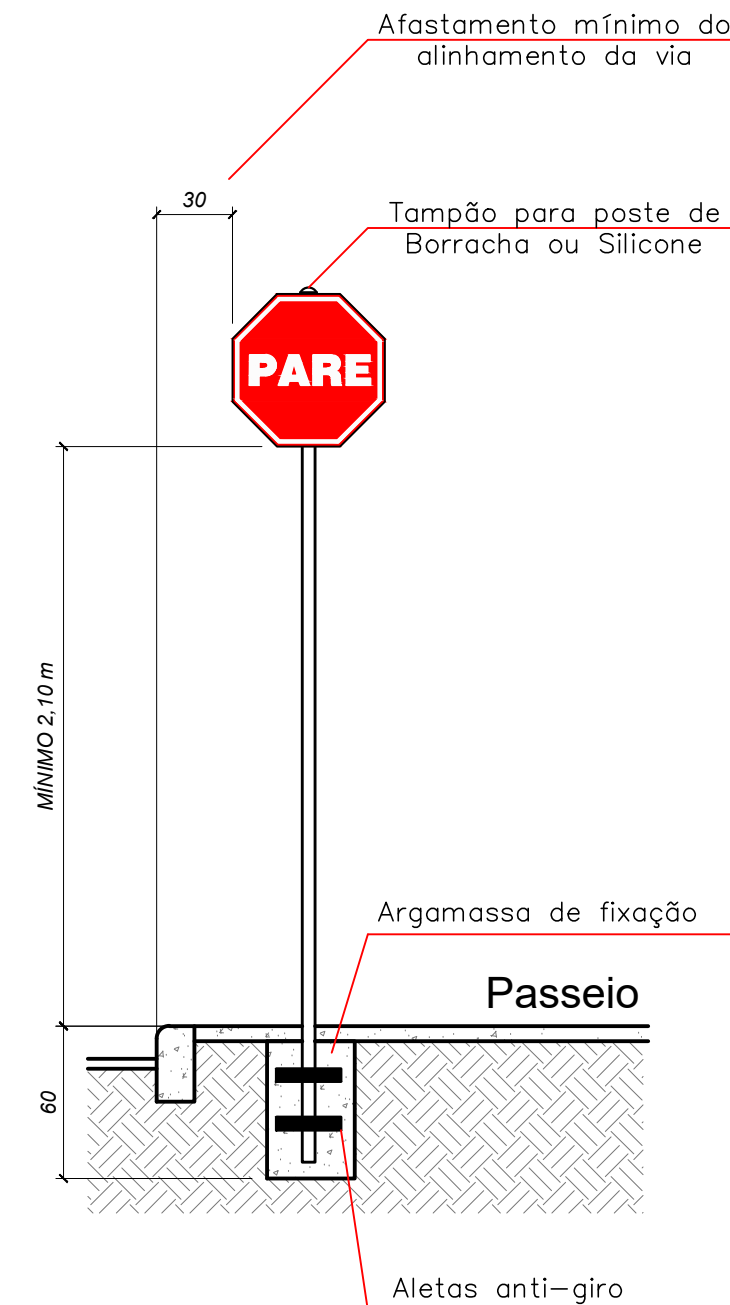


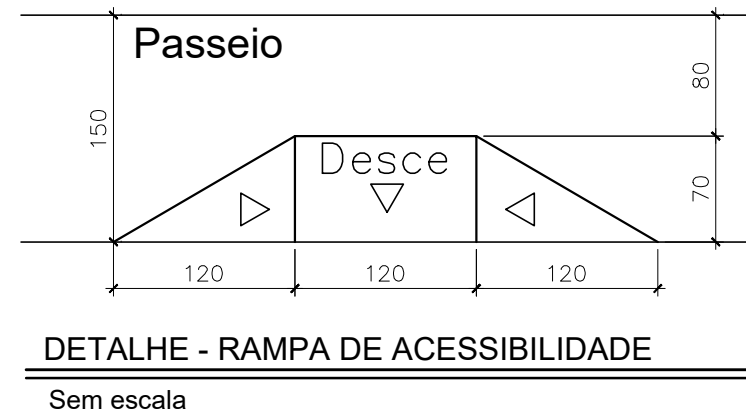

DESCRIÇÃO E LEVANTAMENTO DE QUANTITATIVOS				
DESCRIÇÃO DO ITEM (SINALIZAÇÃO VERTICAL)		UNIDADE	QUANTIDADE	
	R-1 (PARADA OBRIGATORIA)	UNID.	07	
DESCRIÇÃO DO ITEM (SINALIZAÇÃO HORIZONTAL)		EXTENSÃO TOTAL	LARGURA	ÁREA TOTAL
LINHA DE DIVISÃO DE FLUXOS OPOSTOS (LFO) LINHA SIMPLES CONTÍNUA (LFO-1) (COR AMARELA)		810,50 m	0,10 m	81,05 m²
FAIXA DE TRAVESSIA DE PEDESTRE (FTP-1) TIPO ZEBRADA (COR BRANCA)		(08 faixas x 02 travessias) = 16 faixas 16 faixas x 4,0 m (comp. do traço) = 64 m	0,40 m	25,60 m²
LINHA DE BORDO (COR BRANCA)		1.561,50 m	0,10 m	156,15 m²

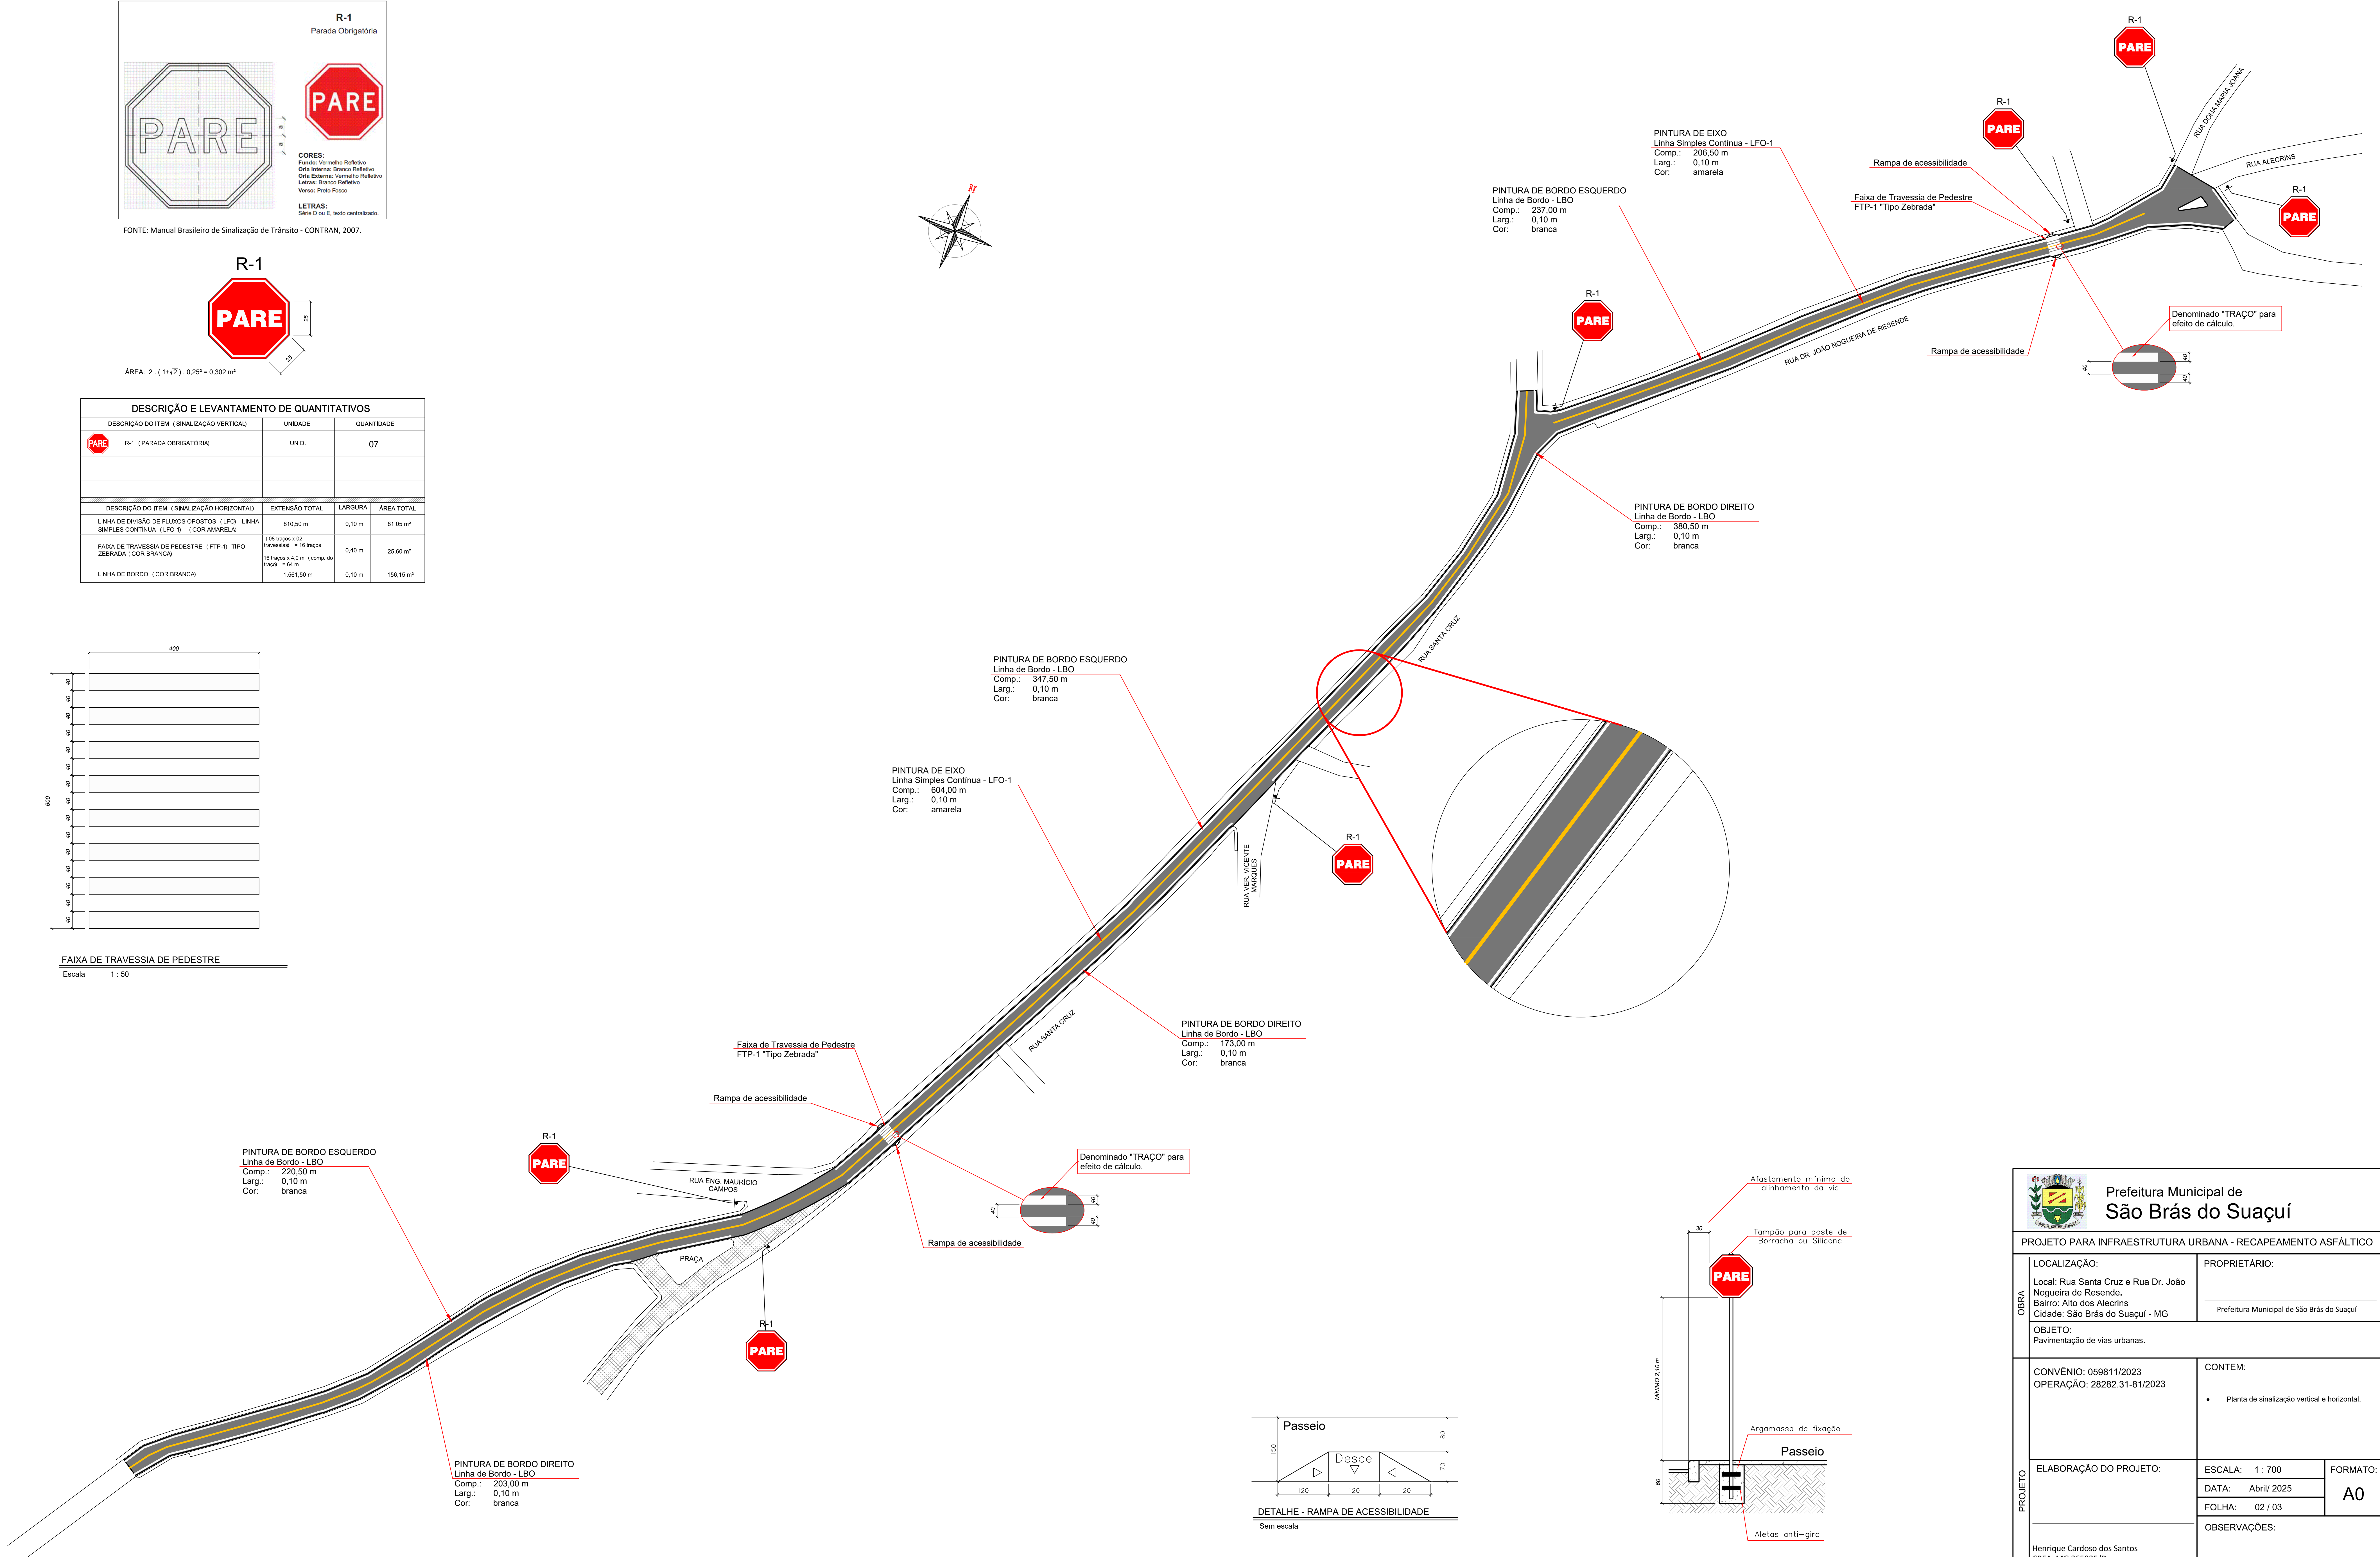

FAIXA DE TRAVESSIA DE PEDESTRE
Escala 1 : 50

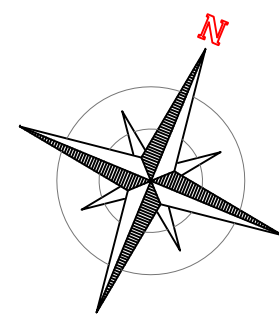

 Prefeitura Municipal de São Brás do Suaçu			
PROJETO PARA INFRAESTRUTURA URBANA - RECAPEAMENTO ASFÁLTICO			
OBRA	LOCALIZAÇÃO:	PROPRIETÁRIO:	
	Local: Rua Santa Cruz e Rua Dr. João Nogueira de Resende. Bairro: Alto dos Alecrins Cidade: São Brás do Suaçu - MG	_____ Prefeitura Municipal de São Brás do Suaçu	
	OBJETO: Pavimentação de vias urbanas.		
PROJETO	CONVÊNIO: 059811/2023 OPERAÇÃO: 28282.31-81/2023	CONTEM:	
		• Planta de sinalização vertical e horizontal.	
	ELABORAÇÃO DO PROJETO:	ESCALA: 1 : 700	FORMATO: A0
		DATA: Abril/ 2025	
		FOLHA: 02 / 03	
	OBSERVAÇÕES:		
	Henrique Cardoso dos Santos CREA: MG 365925/D		
CÓDIGO DE PROJETO: PROJ_RECAPH_SF_REV-00			