



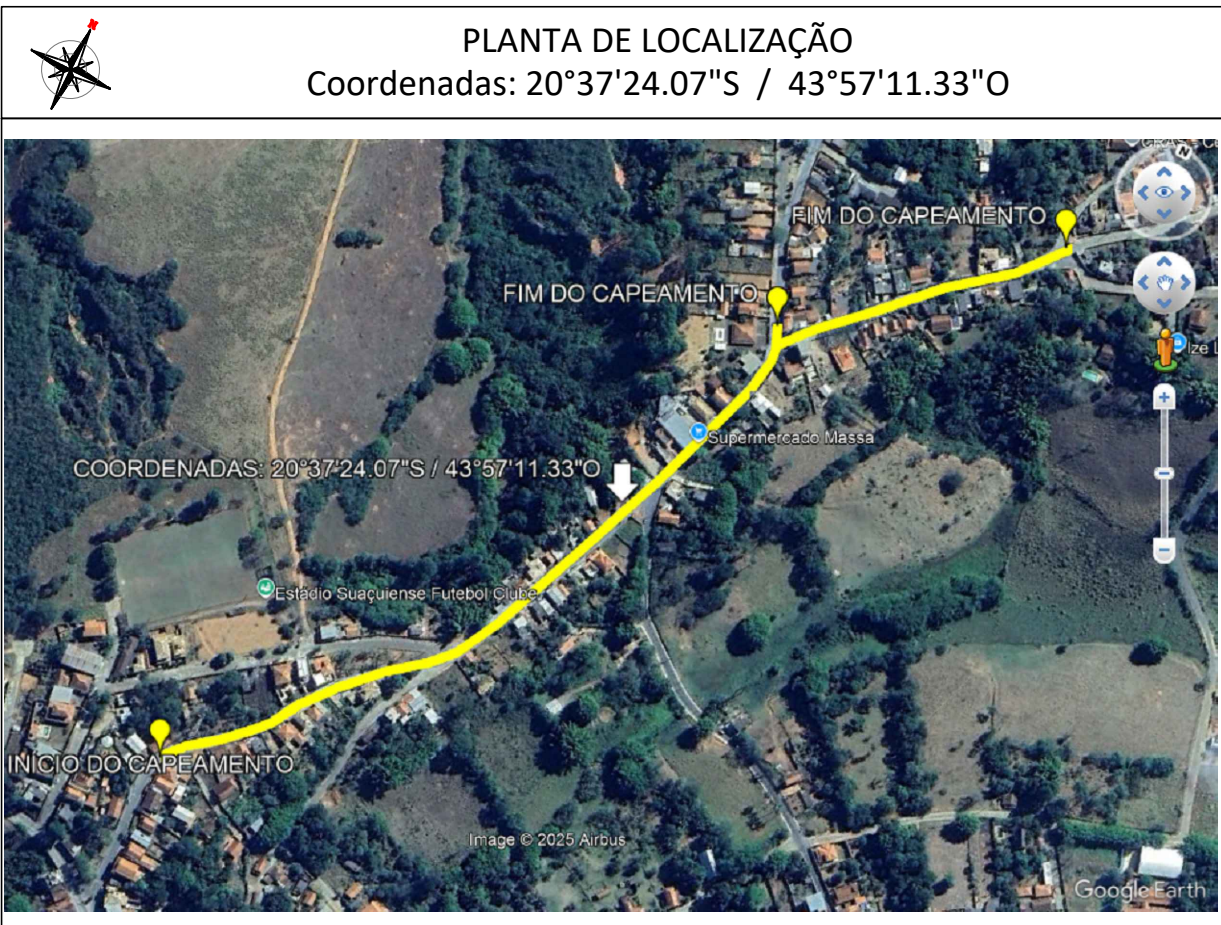


MEMÓRIA DE CÁLCULO DA ÁREA DE RECAPEAMENTO	
ÁREA 1:	3925,00 m²
Extensão:	7,91 m + 10,42 m + 40,83 m + 26,59 m + 47,79 m + 32,91 m + 54,18 m + 34,65 m + 270,31 m + 41,23 m + 21,15 m + 16,00 m
Largura média:	(6,31 m + 6,56 m + 6,44 m + 6,55 m + 6,58 m + 6,65 m + 6,90 m + 6,21 m + 6,54 m + 6,28 m) ÷ 10
Área 1:	604,00 m (extensão da área 1) x 6,50 m (largura média da via)
ÁREA 2:	8,74 m²
ÁREA 3:	83,70 m²
ÁREA 4:	1210,37 m²
Extensão:	93,62 m + 32,18 m + 63,32 m
Largura média:	(7,40 m + 6,49 m + 5,81 m + 5,92 m) ÷ 4
Área 4:	189,12 m (extensão da área 1) x 6,40 m (largura média da via)
ÁREA 5:	122,28 m²
ÁREA 6:	118,30 m²
ÁREA 7:	175,20 m²
ÁREA 8:	117,20 m²
ÁREA TOTAL	5761,79 m²

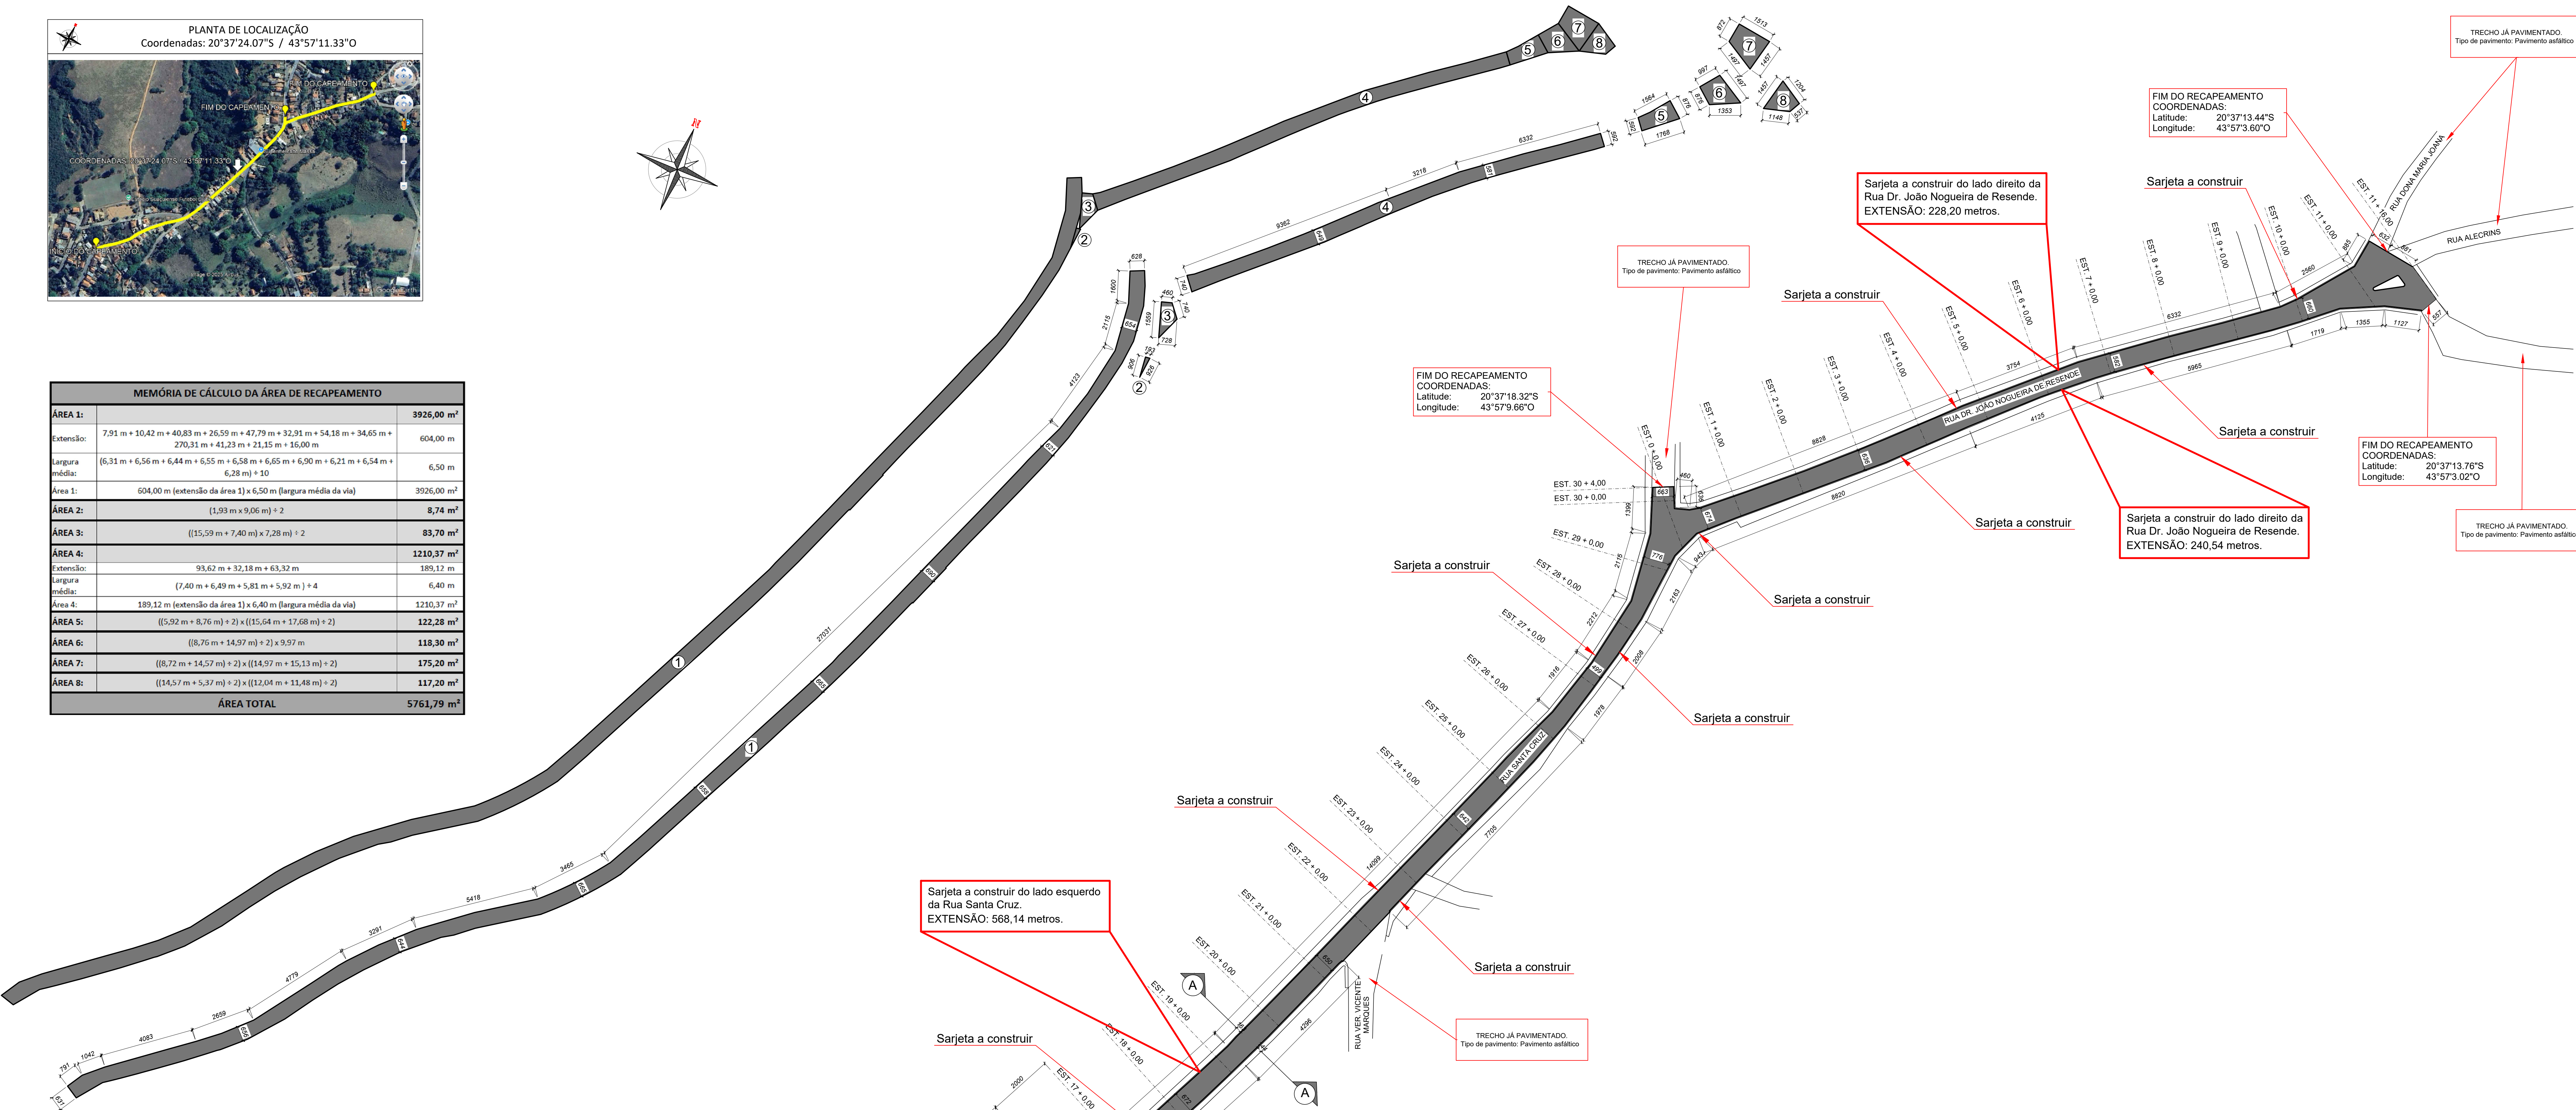


DETALHAMENTO PARA CÁLCULO DE PINTURA DE LIGAÇÃO E RECAPEAMENTO ASFÁLTICO

Escala 1 : 1000

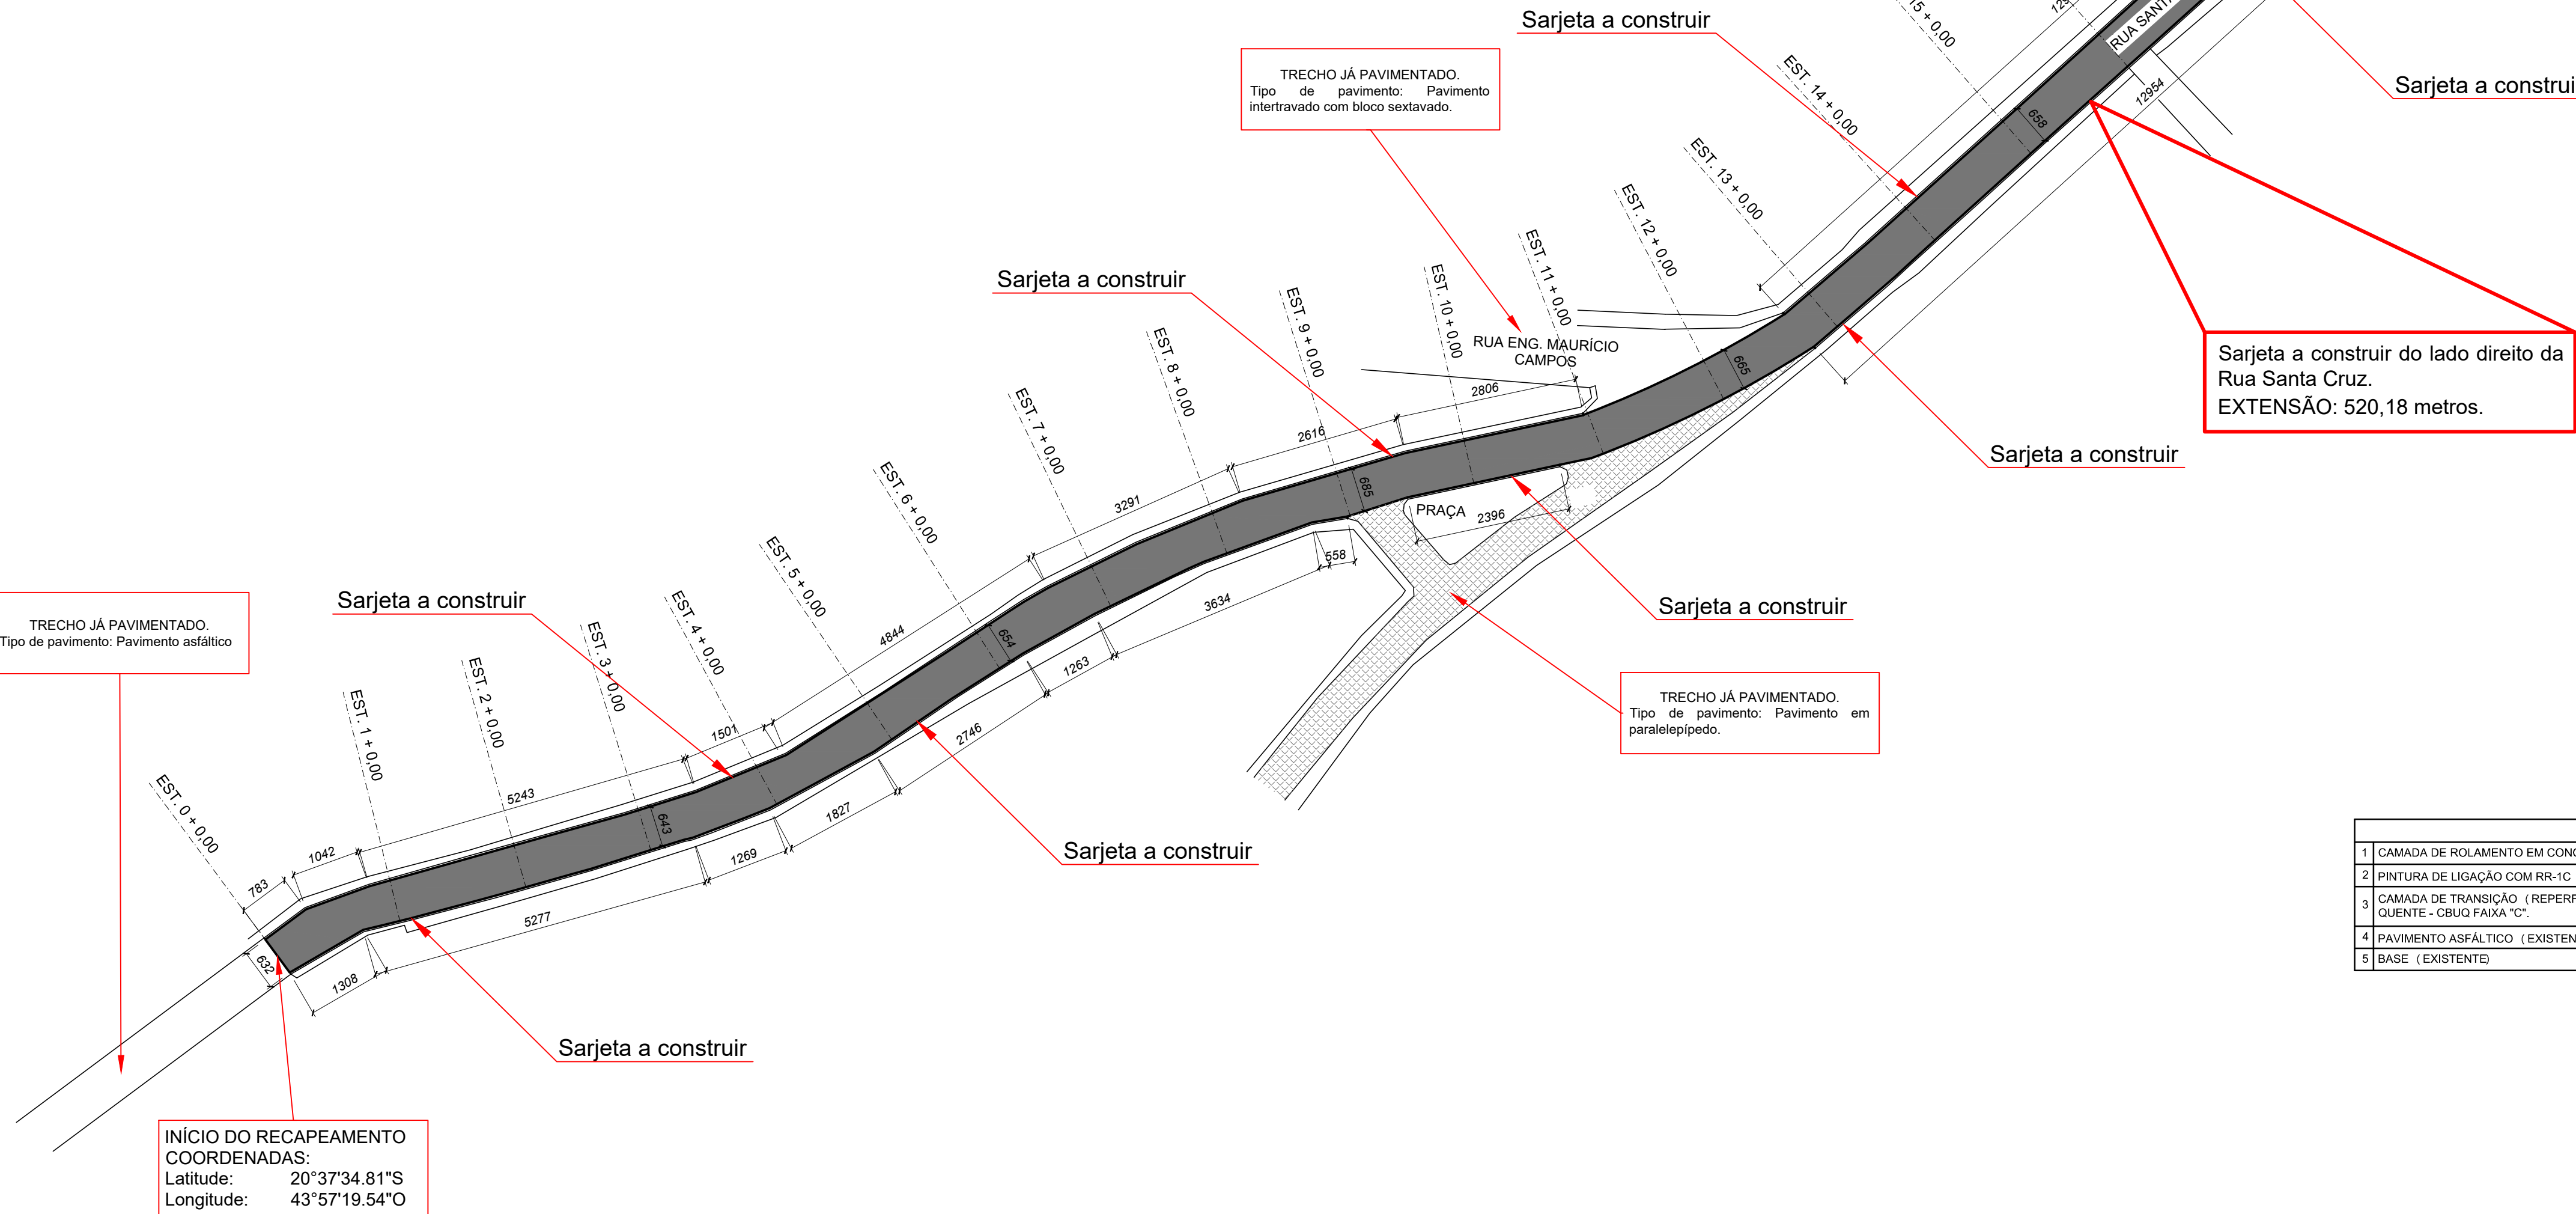

CONVENÇÕES DETALHE 01	
1	CAMADA DE ROLOAMENTO EM CONCRETO BETUMINOSO USUÁRIO A QUENTE - CRUO PARA 10"
2	PINTURA DE LIGAÇÃO COM RRL-1C
3	CAMADA DE TRANSIÇÃO (REPERFILAMENTO) EM CONCRETO BETUMINOSO USUÁRIO A QUENTE - CRUO PARA 10"
4	PAVIMENTO ASFÁLTICO (EXISTENTE)
5	BASE (EXISTENTE)

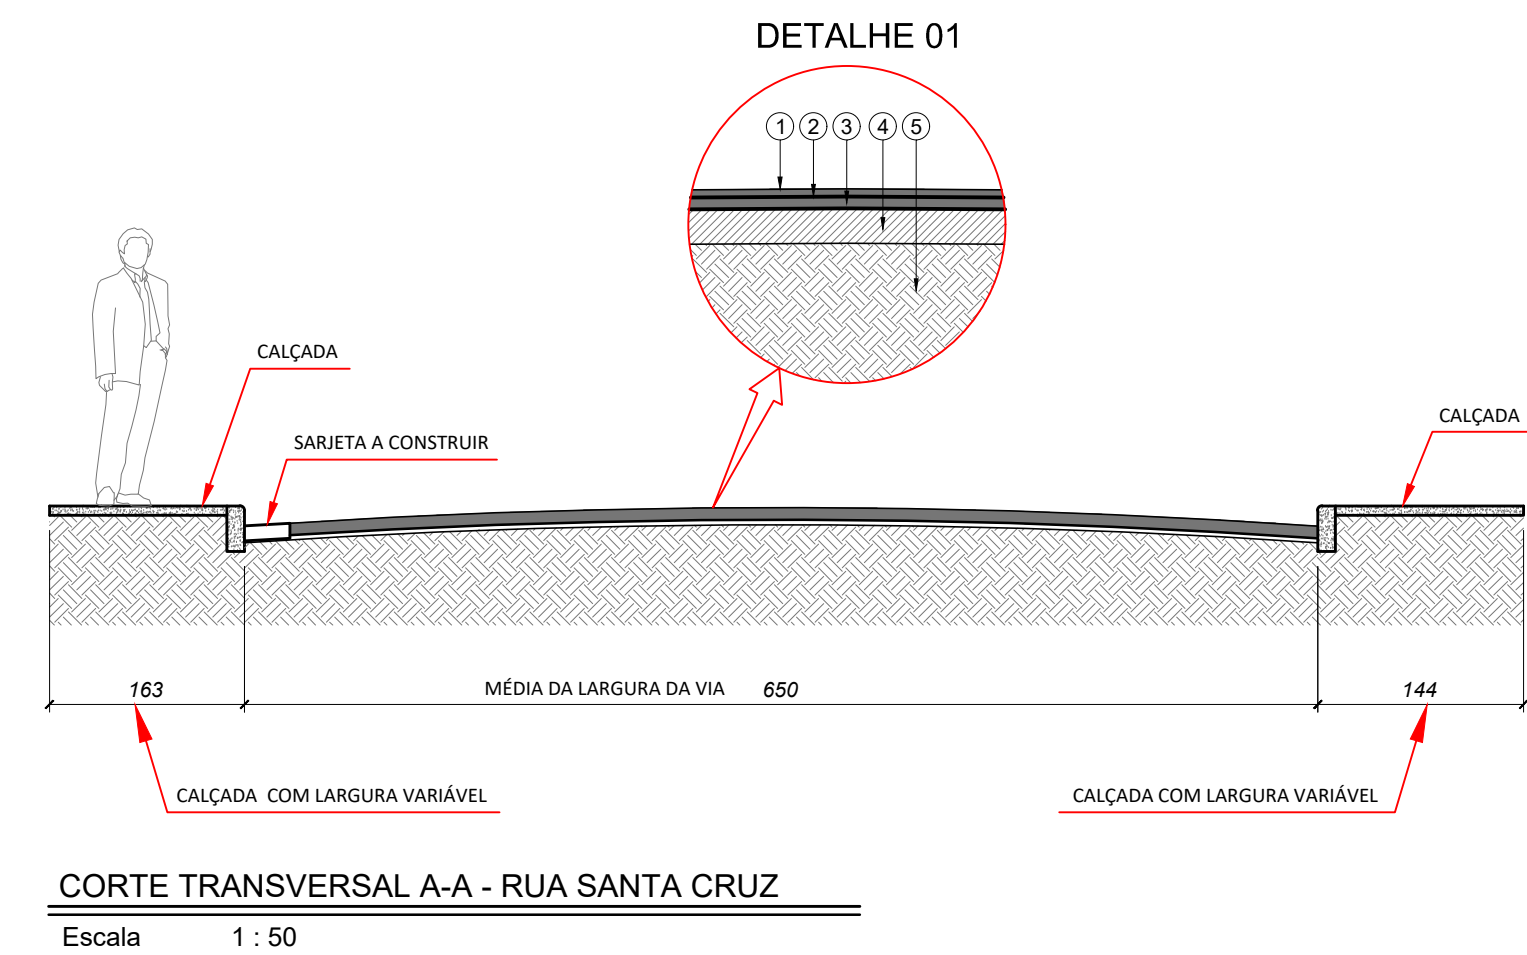

CORTE TRANSVERSAL A-A - RUA SANTA CRUZ

Escala 1 : 50

 Prefeitura Municipal de São Brás do Suaçu	
PROJETO PARA INFRAESTRUTURA URBANA - RECAPEAMENTO ASFÁLTICO	
LOCALIZAÇÃO: Local: Rua Santa Cruz e Rua Dr. João Nogueira de Resende. Bairro: Alto dos Alecrins Cidade: São Brás do Suaçu - MG	PROPRIETÁRIO: Prefeitura Municipal de São Brás do Suaçu
OBJETO: Pavimentação de vias urbanas.	CONTEM: • Planta de recapeamento asfalto; • Corte transversal A-A; • Detalhamento para cálculo de pintura de ligação e recapeamento asfáltico.
CONVÊNIO: 059811/2023 OPERAÇÃO: 28282.31-81/2023	ELABORAÇÃO DO PROJETO:
Henrique Cardoso dos Santos CREA: MG 365925/D	ESCALA: 1 : 700 DATA: Abril/ 2025 FOLHA: 01 / 03 OBSERVAÇÕES:
CÓDIGO DE PROJETO: PROJ_RECAP_ASF_REV-00	FORMATO: A0