

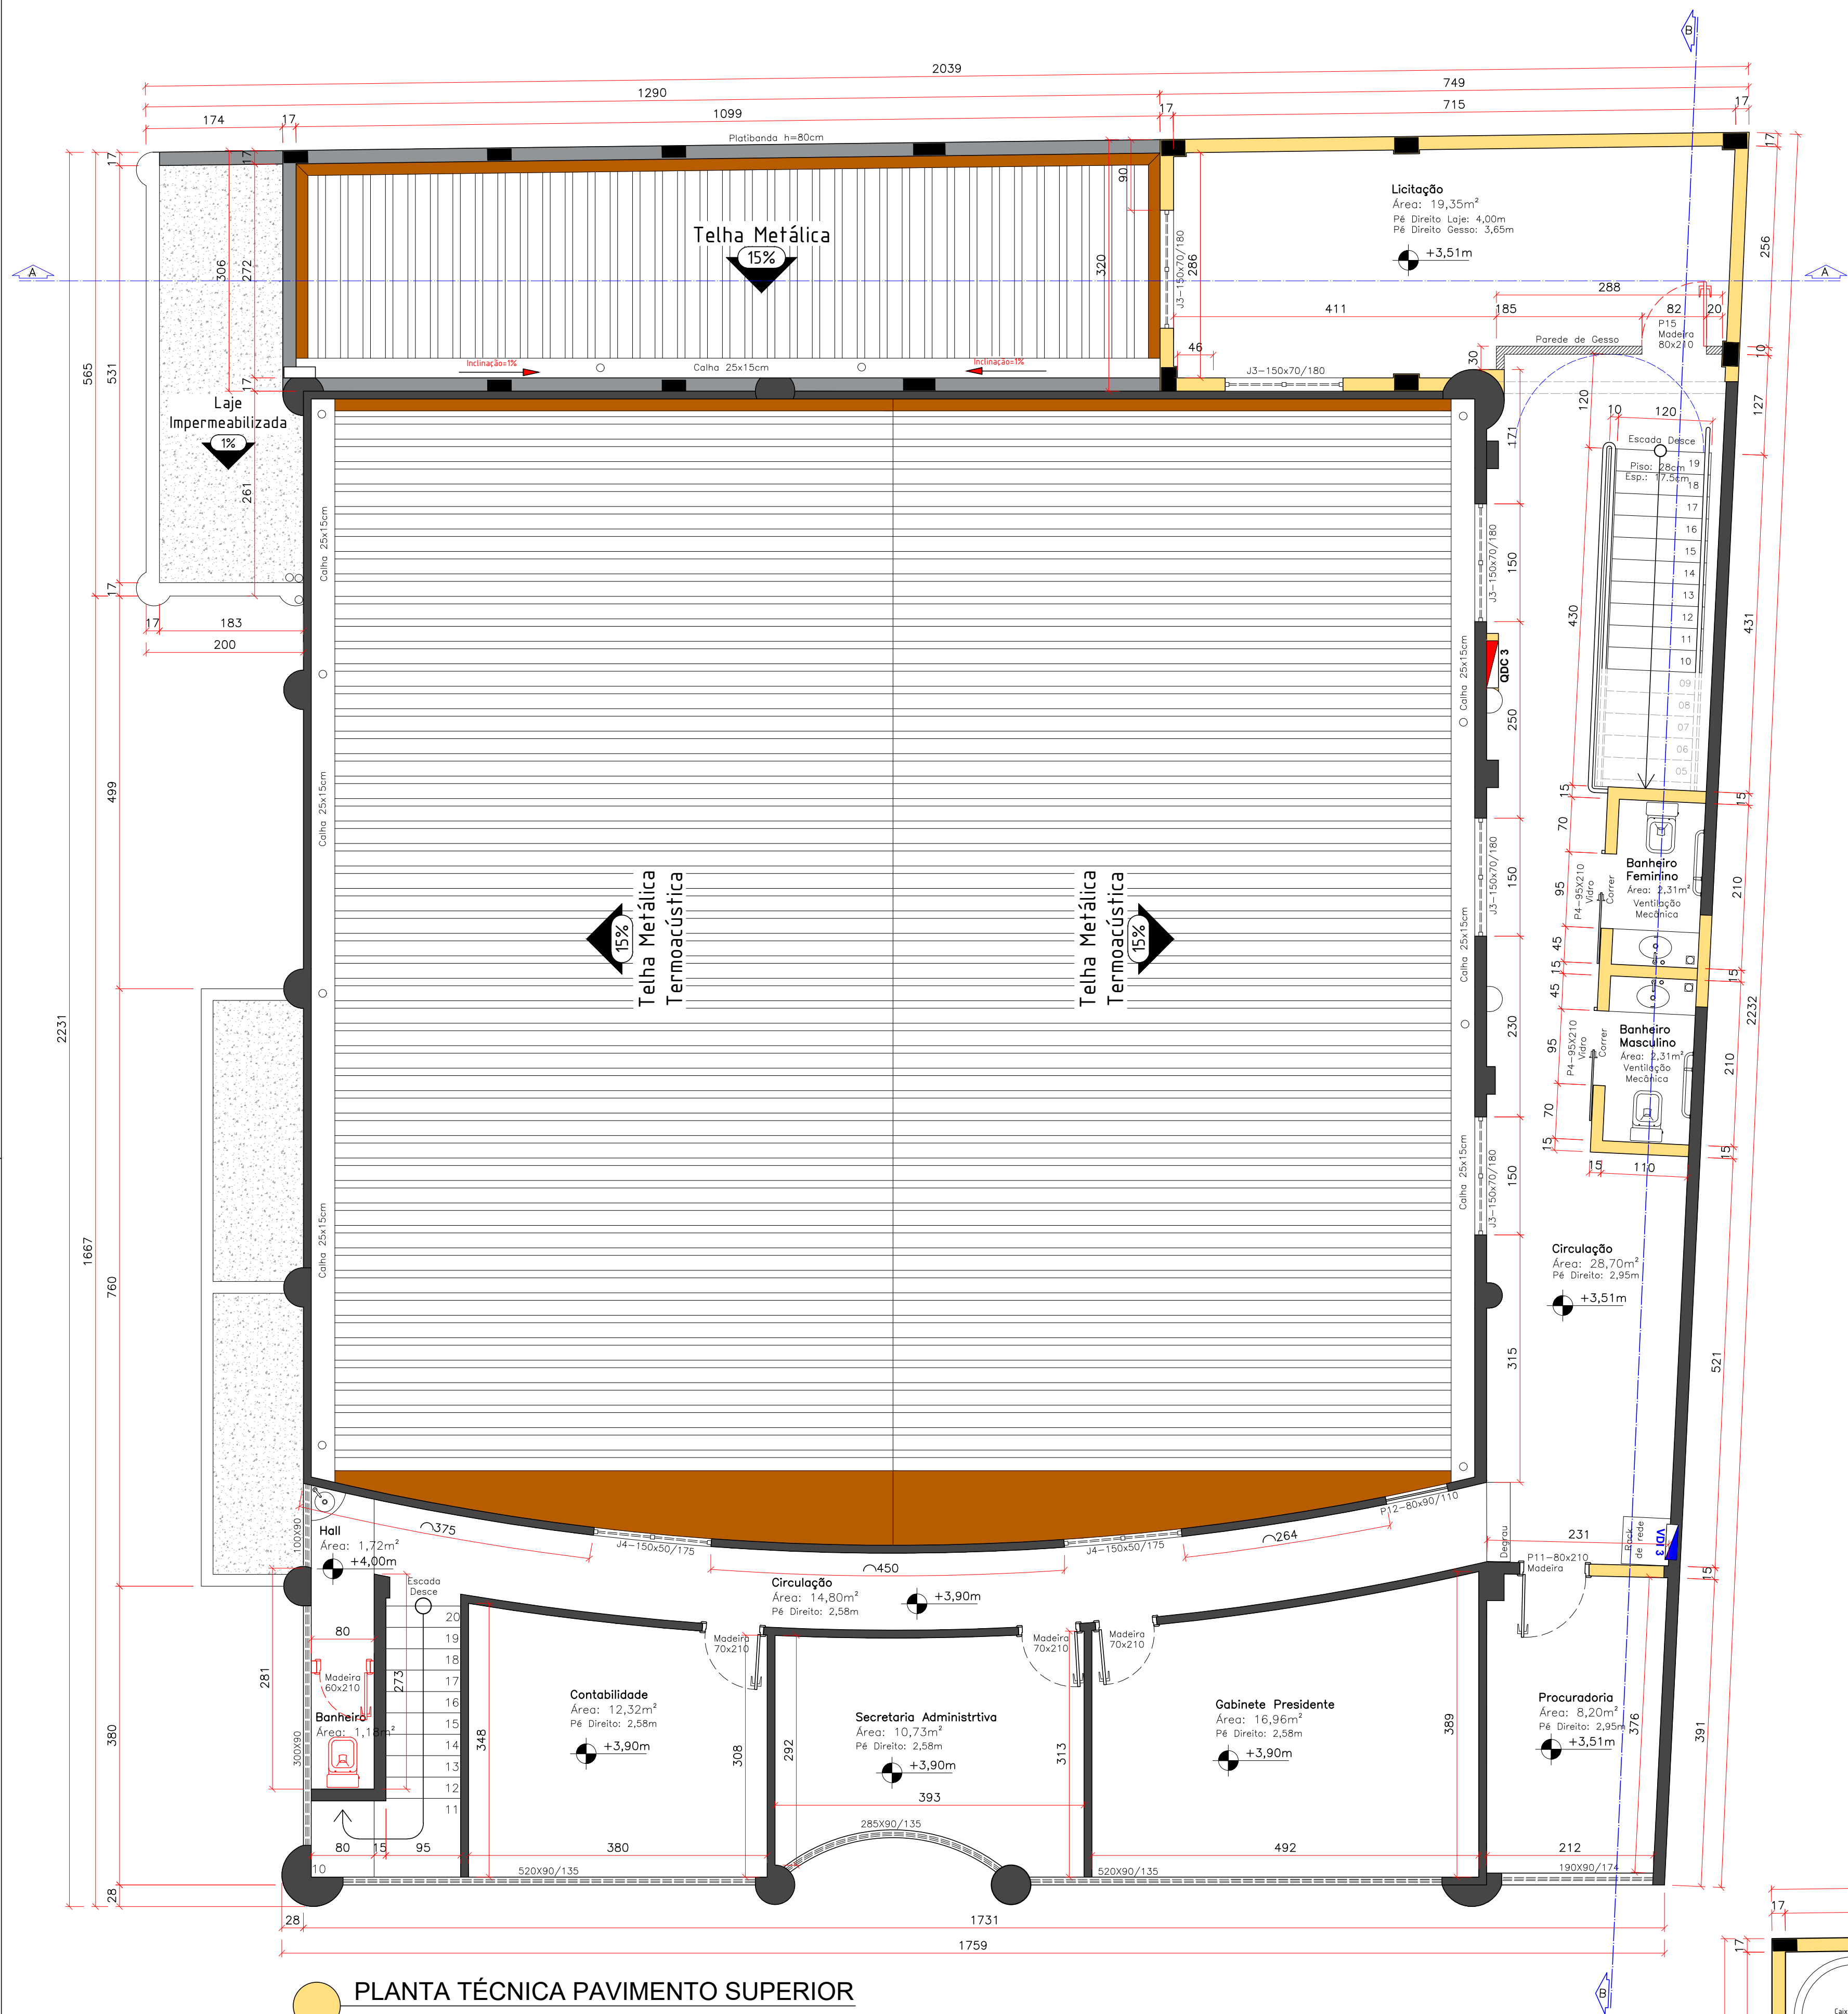


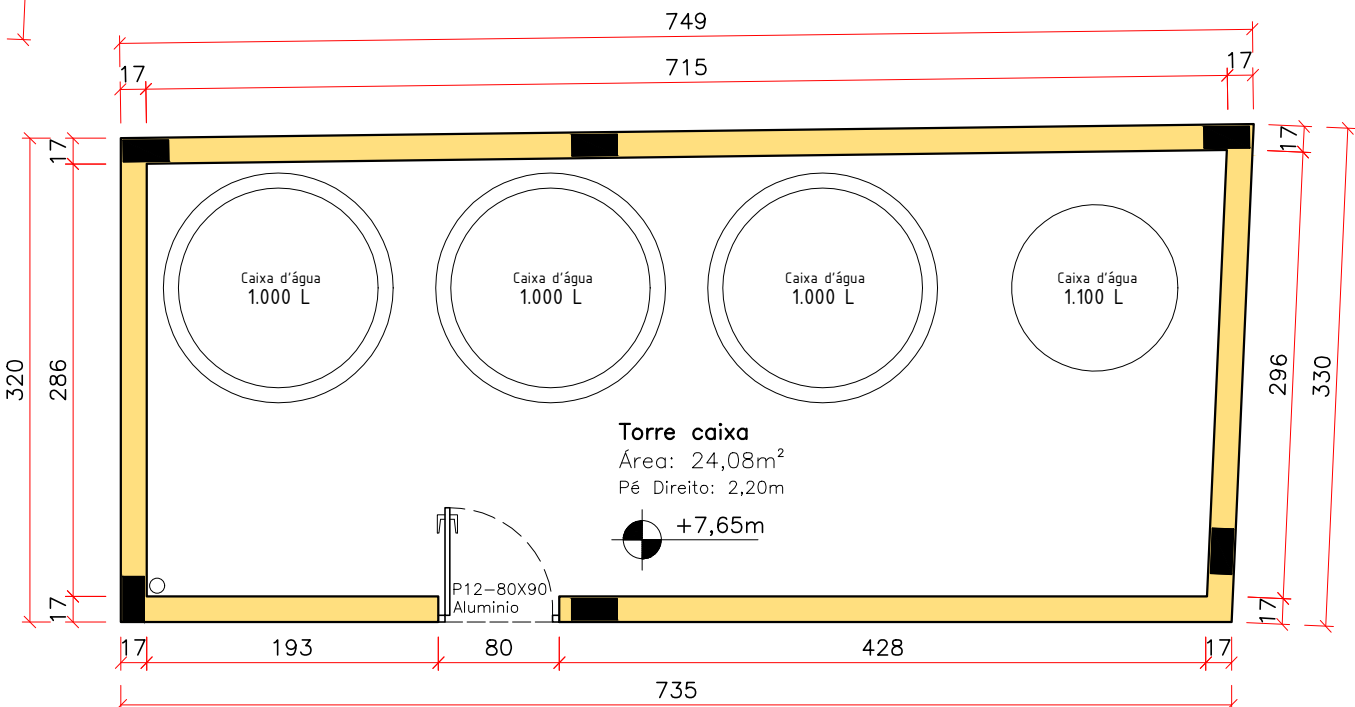

PLANTA TÉCNICA PAVIMENTO SUPERIOR

LEGENDA DAS ALVENARIAS

- Alvenaria existente à contunuar
- Alvenaria de bloco cerâmico à construir
- Parede c/ chapa de gesso p/ Drywall, com 2 faces simples

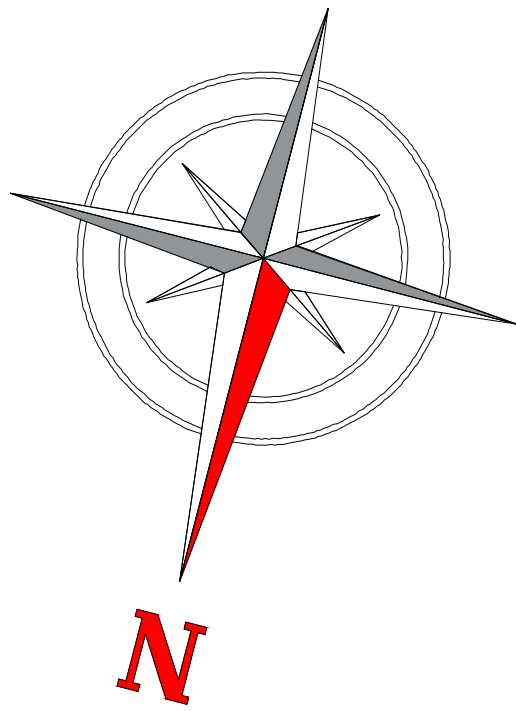

PLANTA TÉCNICA TORRE DA CAIXA

1 - QUADRO DE ESQUADRIAS A SEREM COLOCADAS OU MODIFICADAS									
Código	Quantidade	Dimensão	Peltoni	Tipologia	Descrição	Local	Observação da esquadria		
P1	1	200x220		Correr	Porta de vidro temperado 10mm - Fumê - 2 folhas - alumínio natural	Porta entrada Rádio	Reutilizar porta da recepção		
P2	1	95x220		Correr	Porta de vidro temperado 10mm - Fumê - 1 folha - alumínio natural	Porta acesso da Rádio ao plenário	Instalação nova		
P3	1	90x210		Giro	Porta acústica de madeira maciça, com espessura de 80mm com visor de vidro duplo (8mm-6mm laminado) e câmara de ar entre eles.	Porta acesso ao estúdio da Rádio	Instalação nova		
P4	5	95x210		Correr	Porta de vidro temperado Jateado 10mm - 1 folha - alumínio natural	Banheiros PoD, banheiros pavimento superior e cozinha	Instalação nova		
P5	1	90x210		Correr	Porta de prancheta madeira - 1 folha - envernizada	Sala dos vereadores	Instalação nova		
P6	2	90x210		Pivor	Porta de vidro temperado Jateado 10mm - 1 folha - alumínio natural	Banheiros Masculino e Feminino térreo	Instalação nova		
P7	1	250x220		Correr	Porta de vidro temperado 10mm Transparente - 3 folhas - alumínio natural	Fechamento interno da recepção e escada	Instalação nova		
P8	1	200x220		Correr	Porta de vidro temperado 10mm Fumê - 3 folhas - alumínio natural	Recepção	Instalação nova		
P9	1	90x210		Giro	Porta de Madeira Maciça - 1 folha - Envernizada	Entrada Secundária da circulação	Inverter a abertura da porta existente		
P10	1	2x60x210		Giro	Porta de Madeira Maciça - 2 folhas - Envernizada - Abertura máxima possível	Porta acesso da recepção ao salão plenário	Inverter a abertura da porta existente		
P11	1	80x210		Giro	Porta de prancheta madeira - 1 folha - envernizada	Procuradoria	Alterar o local da porta existente		
P12	2	80x90		Giro	Porta veneziana de Alumínio natural - 1 folha	Acesso ao telhado e caixa D'água	Instalação nova		
P13	1	88x218		Giro	Porta de vidro temperado 10mm - 1 folha - alumínio natural	Serviço DML	Reutilizar porta do corredor do térreo e plotar com adesivo Jateado		
P14	1	90x210		Giro	Porta de vidro temperado 10mm - Transparente - 1 folha - alumínio natural	Corredor / circulação térreo	Reutilizar porta existente da licitação e plotar com adesivo Jateado		
P15	1	80x210		Giro	Porta de prancheta madeira - 1 folha - Pintura branca	Sala de licitação	Reutilizar porta existente da licitação		
J1	1	523x90	250	Maxim ar	Janela Vidro Temperado Fumê - 7 folhas - (4 móveis e 3 fixas) Alumínio natural	Cozinha, Banheiros do Térreo	Instalação nova		
J2	2	90x50	235	Maxim ar	Janela de Vidro Temperado Transparente - 1 folha - Alumínio natural	Serviço/DML, Sala dos vereadores	Instalação nova		
J3	5	150x70	180	Maxim ar	Janela Vidro Temperado Transparente - 2 folhas (2 móveis) - Alumínio natural	Sala de licitação, circulação superior	Instalação nova		
J4	2	150x50	175	Maxim ar	Janela Vidro Temperado Transparente - 2 folhas (2 móveis) - Alumínio natural	Circulação superior	Instalação nova		

As medidas deverão ser conferida no local antes de fechar o pedido com o fabricante

QUADRO DE ÁREAS			
DESCRIÇÃO	ÁREA CONSTRUIDA EXISTENTE	ÁREA A CONSTRUIR	ÁREA CONSTRUIDA TOTAL POR PAVIMENTO
PAVIMENTO TÉRREO	339,40m²	68,80m²	408,20m²
PAVIMENTO SUPERIOR	123,33m²	23,68m²	147,01m²
TORRE DAS CAIXAS	0,00m²	24,08m²	24,08m²
SOMATÓRIO DAS ÁREAS:	462,73m²	116,56m²	579,29m²

Notas:

- Todas as medidas do projeto estão em centímetros;
- Níveis estão em metros;
- Conferir medidas no local;
- Em caso de dúvida ou conflito de medidas, consulte sempre o profissional técnico;

Área reservada para uso da Prefeitura Municipal de Itamarandiba.

Revisão n.º	Data Revisão	Descrição
01-2026	31/07/2026	IMPRESSÃO
-	-	-
-	-	-
-	-	-
-	-	-

Proprietário(a):			CPF/CNPJ:
CÂMARA MUNICIPAL DE ITAMARANDIBA			20.570.842/0001-96
Endereço da obra:	PRAÇA DR. AFONSO PAVIE-Nº 64	Bairro: CENTRO	Cidade: ITAMARANDIBA
	Quadra: -- Lote: --	Coordenadas Geográficas: IPTU: -17.857182, -42.857069	Matrícula: Imobiliária: 2.674
PROJETO ARQUITETÔNICO			
Dados do Projeto:	Área Terreno:	513,80m²	Tipologia: PÚBLICA
	Área Edificada Residencial:	0,00m²	Coefficiente de Aproveitamento: 1,13
	Área Edificada Não Residencial:	579,29m²	Taxa de Ocupação: 79,4%
	Área Edificada Total:	579,29m²	Taxa de Permeabilidade: 10,4%
	Escala do projeto: INDICADA		

Conteúdo da Folha:
PLANTA TÉCNICA DO PAVIMENTO SUPERIOR E TORRE DAS CAIXAS,
QUADRO DE ESQUADRIAS E QUADRO DE ÁREAS

WGD Wilton Gomes Dias Engenharia	Responsável Técnico:	Data:	Folha N.º:
	WILTON GOMES DIAS Engenheiro Civil	JUL.2026	6/10