


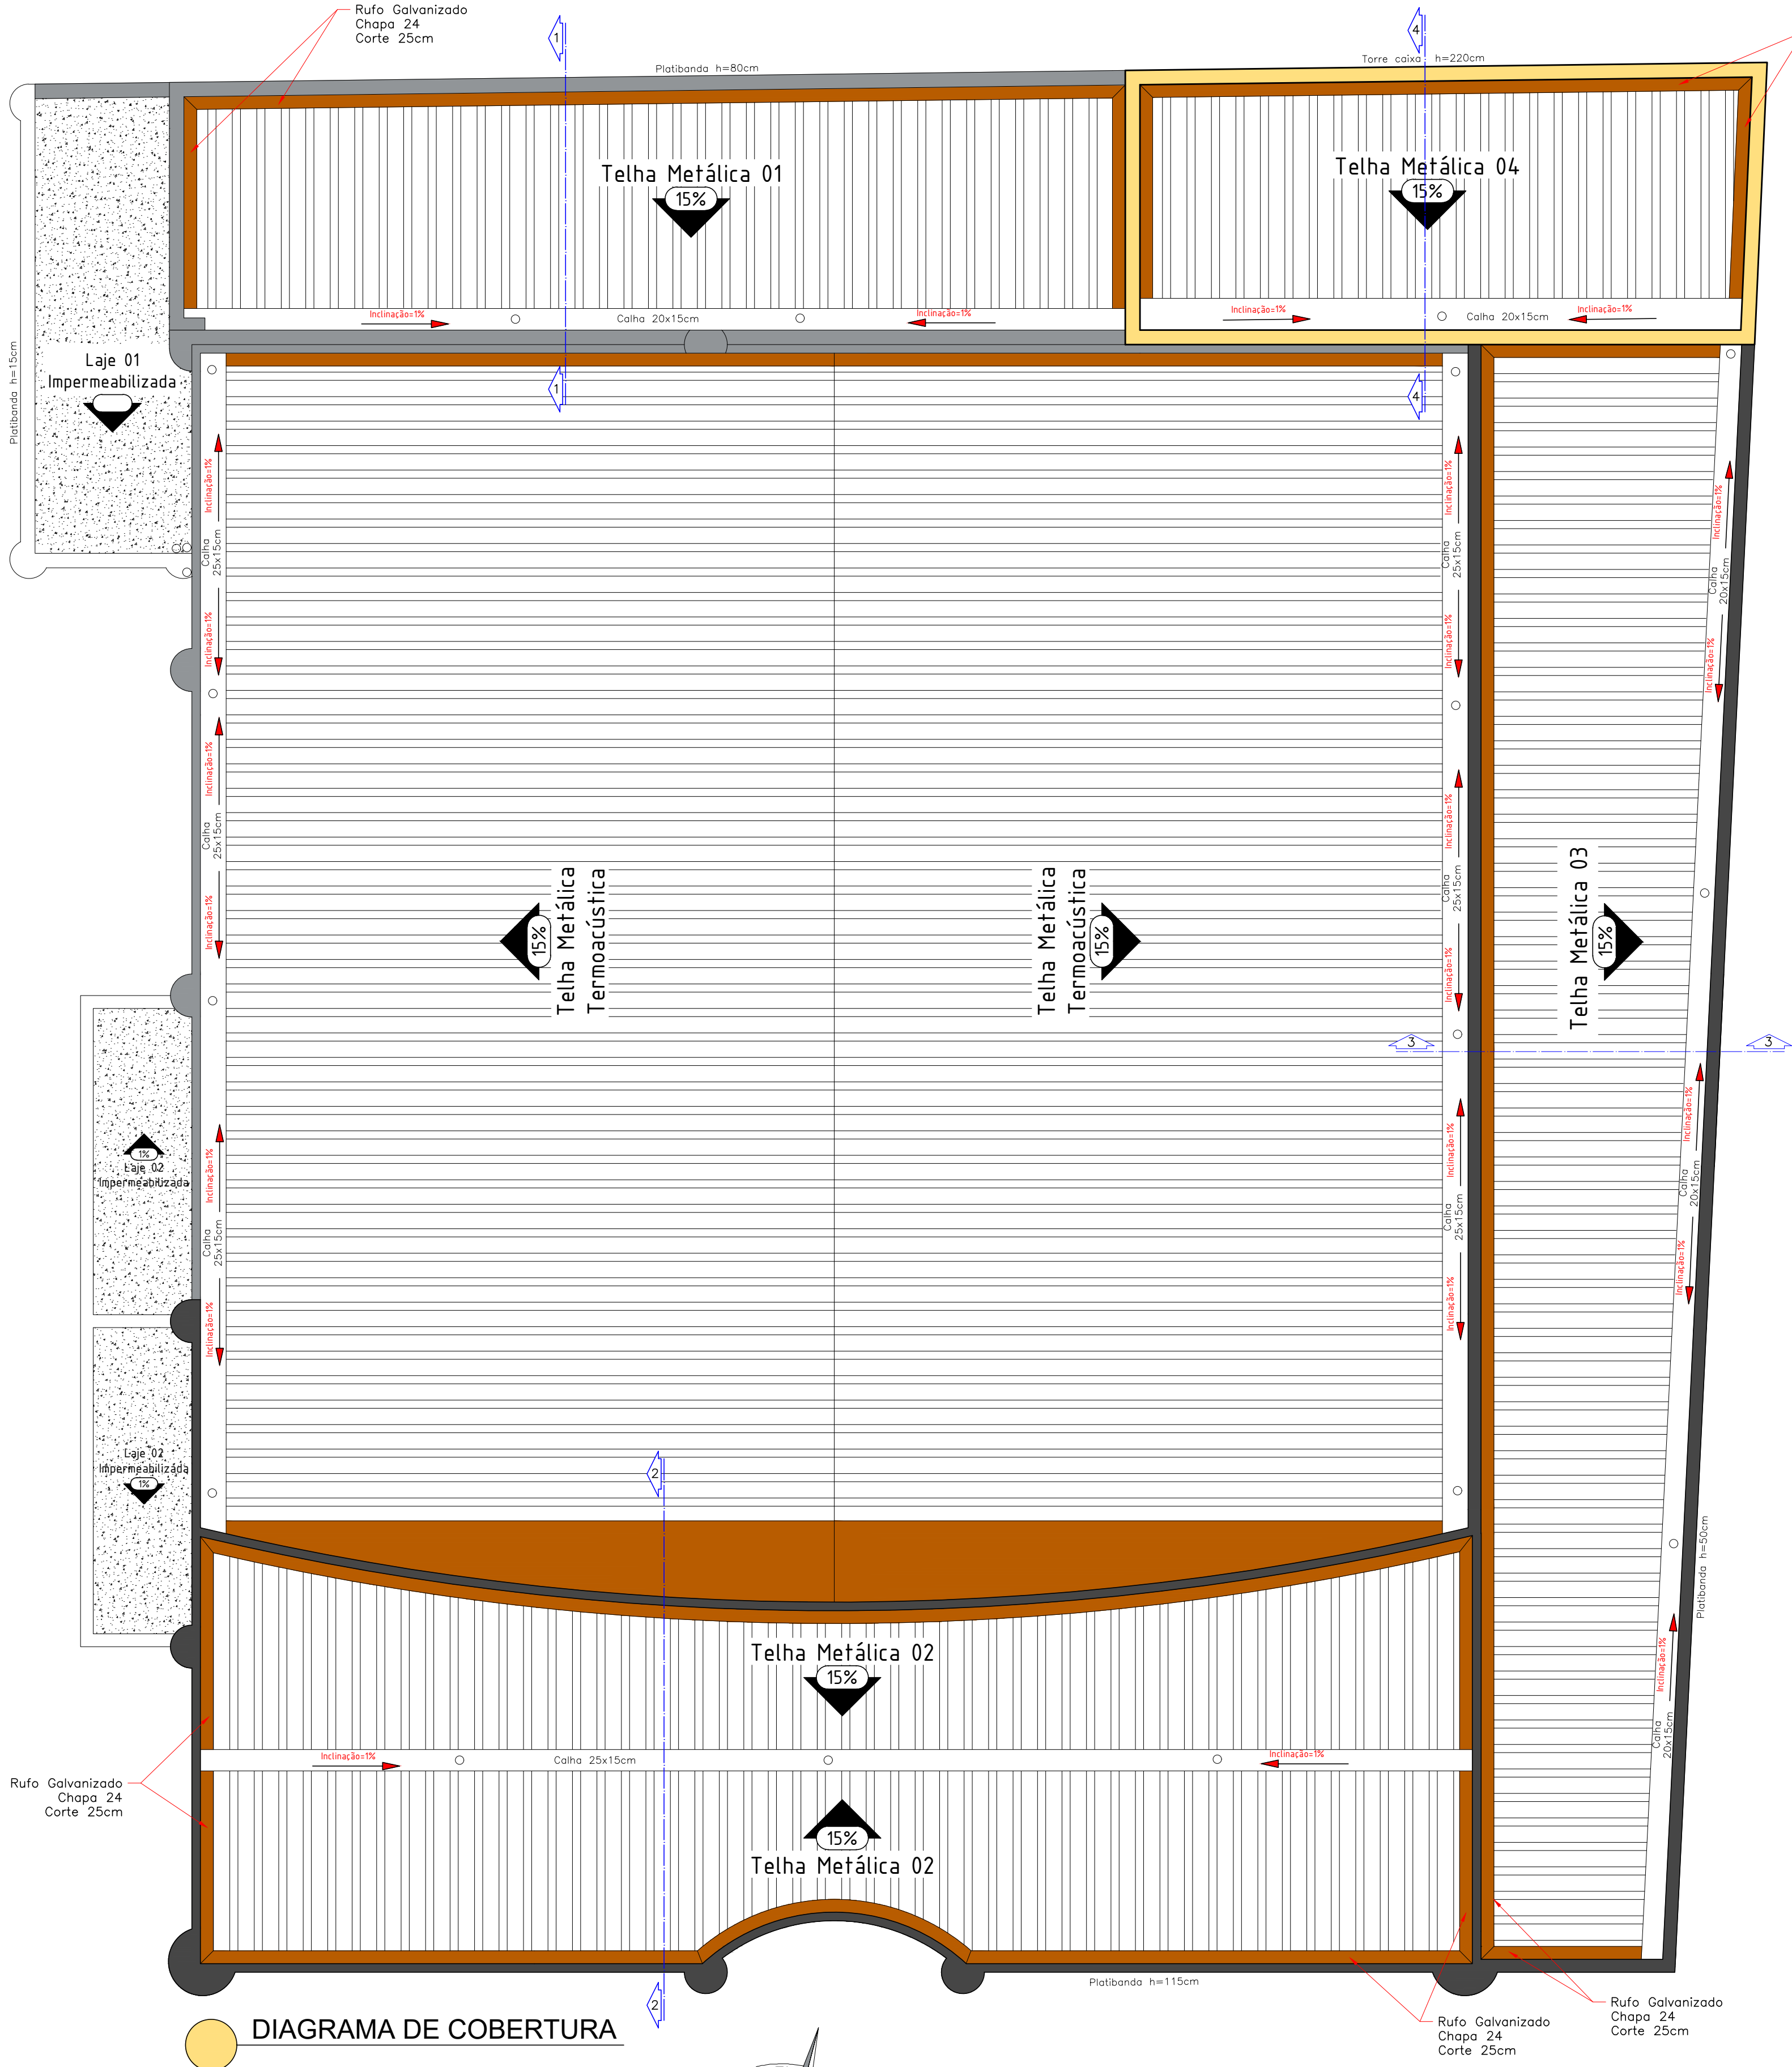


DIAGRAMA DE COBERTURA

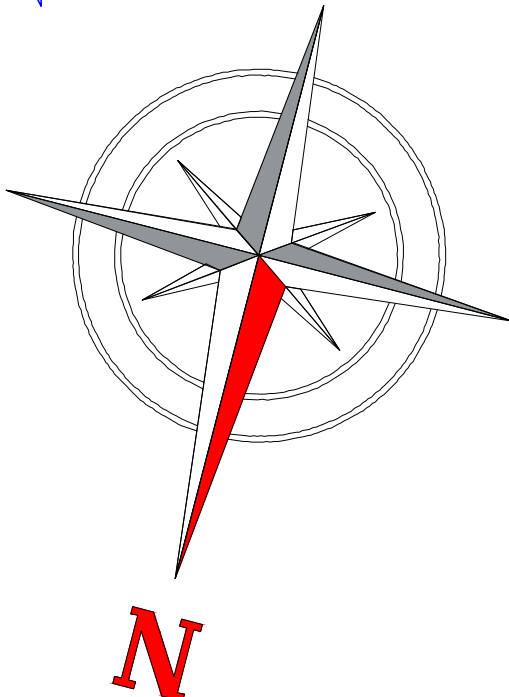

QUADRO DAS ÁREAS DA COBERTURA				
Descrição	Área da cobertura (m²)	Quantidade de águas da cobertura	Inclinação da cobertura (%)	Observação de serviço a ser realizado
Telhado metálico termoacústico	211,52m²	2 águas	15%	Substituição das calhas e rufos
Laje 01 impermeabilizada	8,91m²	1 água	1%	Impermeabilização c/ manta asfáltica, 1 camada, e=4mm, aplicação prime asfáltico
Telhado metálico 01	30,64m²	1 água	15%	Telhamento com telha aço/alumínio e tramo de madeira imunizada
Telhado metálico 02	64,20m²	2 águas	15%	Reconstrução de Telhamento com telha aço/alumínio e tramo de madeira imunizada
Telhado metálico 03	48,68m²	1 água	15%	Reconstrução de Telhamento com telha aço/alumínio e tramo de madeira imunizada
Telhado metálico 04	20,57m²	1 água	15%	Telhamento com telha aço/alumínio e tramo de madeira imunizada

- Notas:
- 1 - Todas as medidas do projeto estão em centímetros;
 - 2 - Níveis estão em metros;
 - 3 - Conferir medidas no local;
 - 4 - Em caso de dúvida ou conflito de medidas, consulte sempre o profissional técnico;

Área reservada para uso da Prefeitura Municipal de Itamarandiba.

Revisão n.º:	Data Revisão:	Descrição:
01-2026	31/07/2026	IMPRESSÃO
-	-	-
-	-	-
-	-	-
-	-	-

Proprietário(a):			CPF/CNPJ:			
CÂMARA MUNICIPAL DE ITAMARANDIBA			20.570.842/0001-96			
Endereço da obra:		PRAÇA DR. AFONSO PAVIE-Nº 64	Bairro: CENTRO			
Quadra: --		Coordenadas Geográficas: -17.857182, -42.857069	Matrícula: 2.674			
Lote: --		IPTU: --				
Cidade: ITAMARANDIBA						
Imobiliária: 2.674						
PROJETO ARQUITETÔNICO						
Dados do Projeto:	Área Terreno:	513,80m²	Tipo Obra:	PÚBLICA	Nº de Pavimentos:	02
	Área Edificada Residencial:	0,00m²	Coefficiente de Aproveitamento:	1,13	Nº de Unidades:	01
	Área Edificada Não Residencial:	579,29m²	Taxa de Ocupação:	79,4%	Nº da ART:	MG20265219074
	Área Edificada Total:	579,29m²	Taxa de Permeabilidade:	10,4%	Escala do projeto:	INDICADA
	Conteúdo da Folha:					

DIAGRAMA DE COBERTURA		QUADRO DAS ÁREAS DA COBERTURA	
WGD Wilton Gomes Dias Engenharia	Responsável Técnico:	Data:	Folha N.º:
	WILTON GOMES DIAS Engenheiro Civil	JUL.2026	7/10
Documento assinado digitalmente Data: 20/06/2026 15:50:24-0200 Verifique em http://validar.jf.gov.br		Nº Projeto: --	
Crea-MG: 241.007/D -- RNP: 1.418.417.750			