
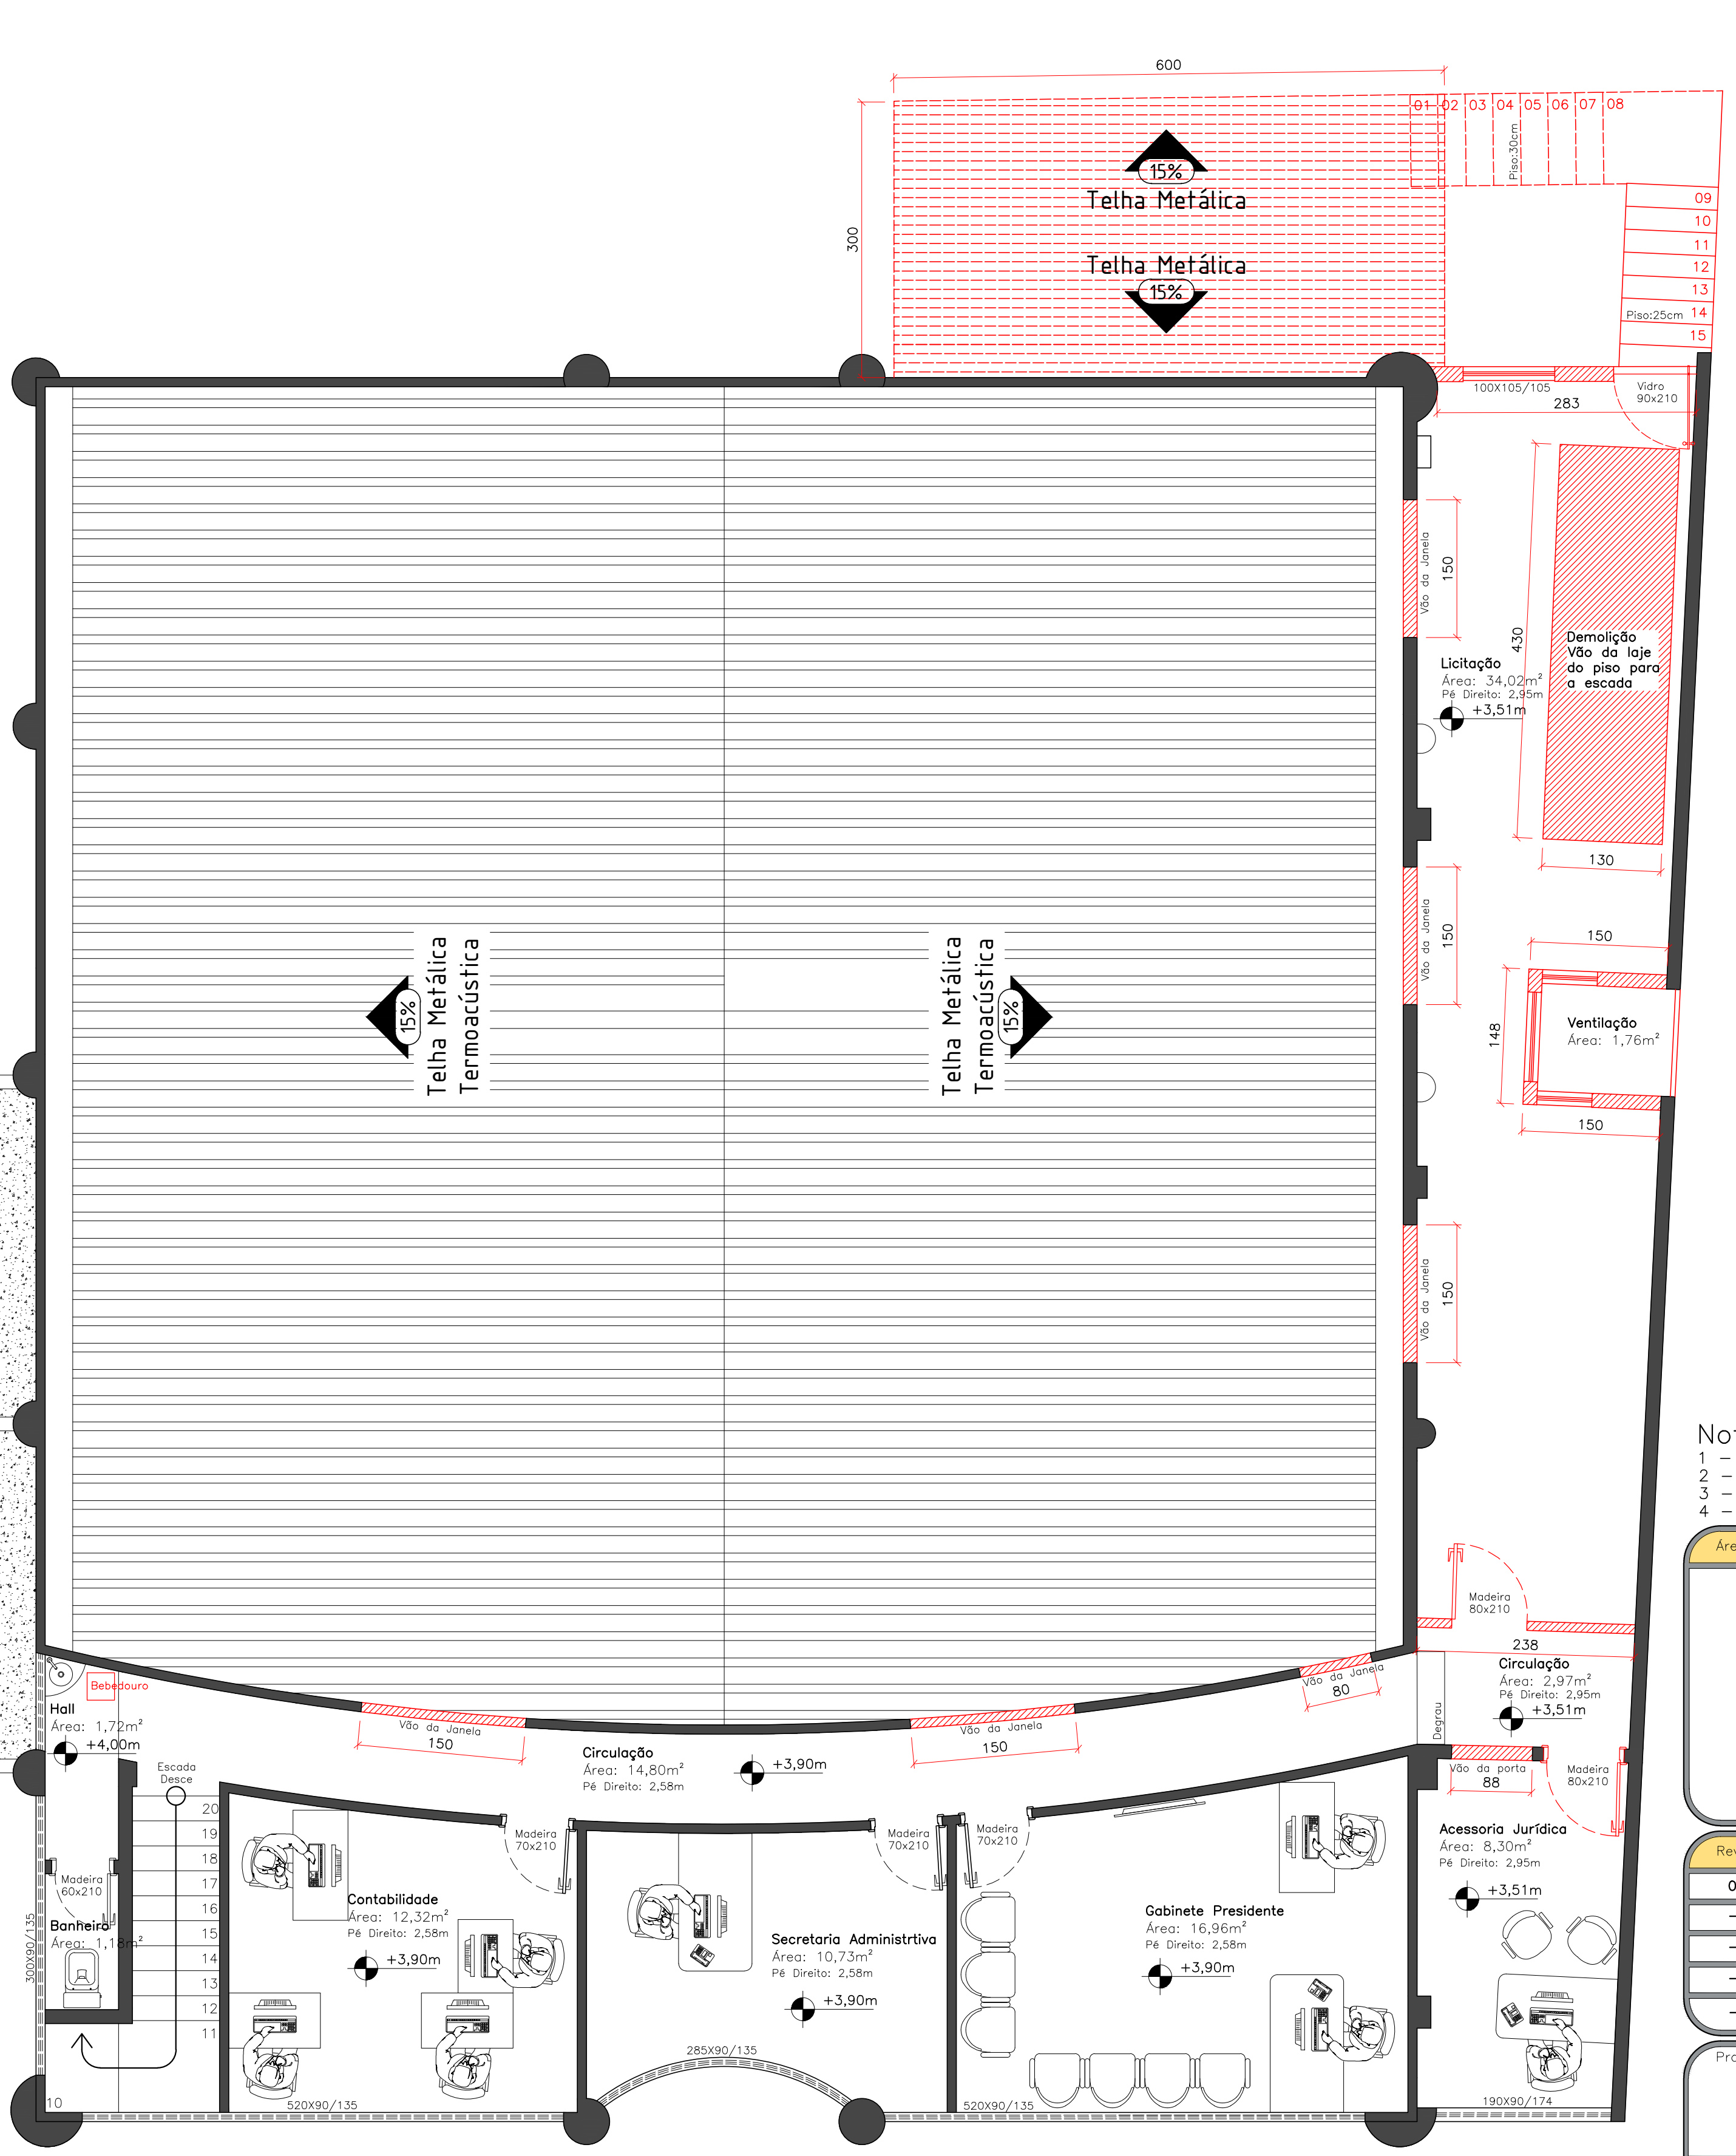


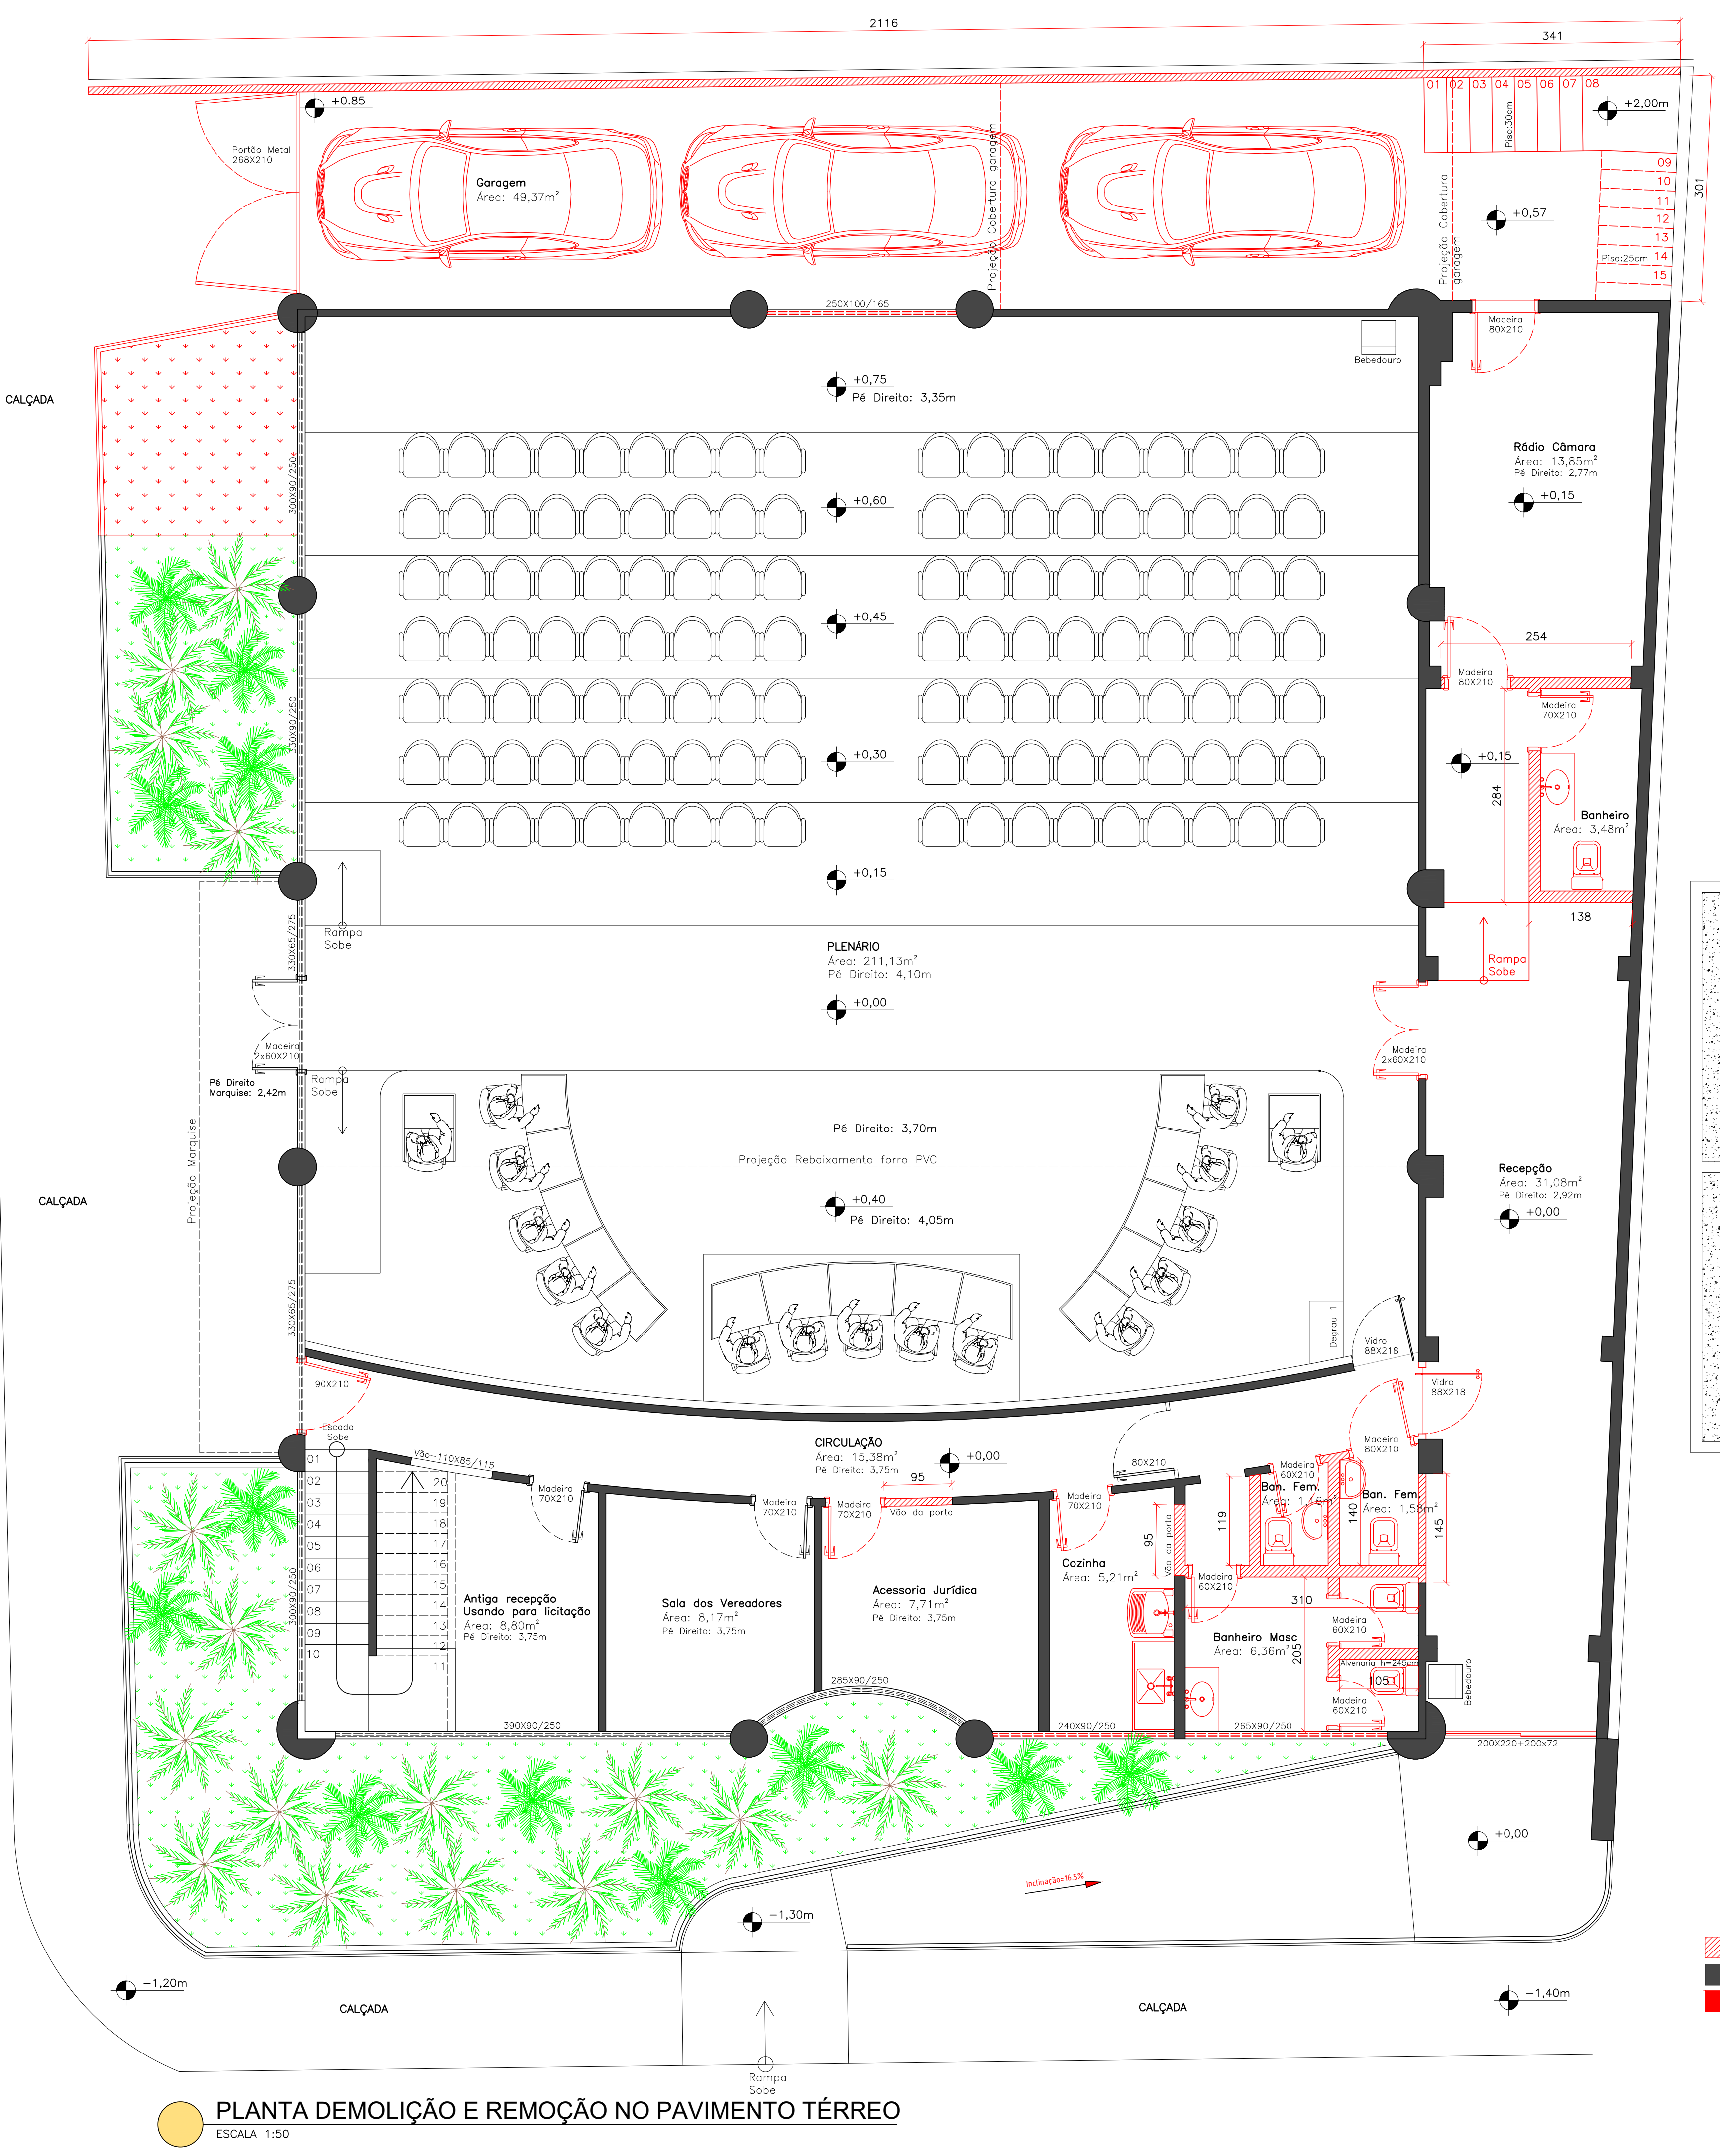

PLANTA DEMOLIÇÃO E REMOÇÃO NO PAVIMENTO SUPERIOR
ESCALA 1:50

- LEGENDA DAS ALVENARIAS
- Alvenaria a demolir
 - Alvenaria existente a continuar
 - Itens de vermelho a remover

Notas:
1 - Todas as medidas do projeto estão em centímetros;
2 - Níveis estão em metros;
3 - Conferir medidas no local;
4 - Em caso de dúvida ou conflito de medidas, consulte sempre o profissional técnico;

Área reservada para uso da Prefeitura Municipal de Itamarandiba.

Revisão n.º	Data	Revisão	Descrição
01-2026	31/07/2026	IMPRESSÃO	
-	-	-	-
-	-	-	-
-	-	-	-

Proprietário(a):			CPF/CNPJ:			
			20.570.842/0001-96			
CÂMARA MUNICIPAL DE ITAMARANDIBA						
Endereço da obra:	PRAÇA DR. AFONSO PAVIE-Nº 64	Bairro:	CENTRO			
		Cidade:	ITAMARANDIBA			
Quadra:	---	Coordenadas Geográficas:	---			
Lote:	---	Matrícula:	2.674			
IPTU: ---						
Verifique em https://validar.30.gov.br						
PROJETO ARQUITETÔNICO						
Dados do Projeto:	Área Terreno:	513,80m²	Tipo Obra:	PÚBLICA	Nº de Pavimentos:	02
	Área Edificada Residencial:	0,00m²	Coefficiente de Aproveitamento:	1,13	Nº de Unidades:	01
	Área Edificada Não Residencial:	579,29m²	Taxa de Ocupação:	79,4%	Nº da ART:	MG20265219074
	Área Edificada Total:	579,29m²	Taxa de Permeabilidade:	10,4%	Escala do projeto:	INDICADA
Conteúdo da Folha:						
PLANTA DEMOLIÇÃO E REMOÇÃO PAVIMENTO TÉRREO						
PLANTA DEMOLIÇÃO E REMOÇÃO PAVIMENTO SUPERIOR						
Responsável Técnico:						
Documento assinado digitalmente						
WILTON GOMES DIAS						
Engenheiro Civil						
Crea-MG: 241.007/D - RNP: 1.418.417.750						
Data: JUL/2026						
Folha N.º: 1/10						
Nº Projeto: ---						
Rua Sebastião da Chácara - 123A - Floresta - Itamarandiba - MG - (38)9.9955.2903 - wgdengenharia@yahoo.com						