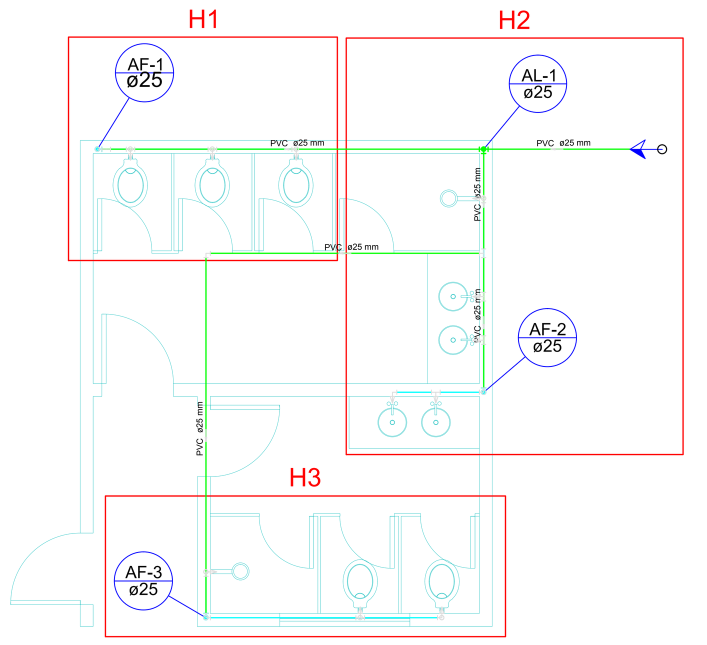

PLANTA BAIXA - LOCAÇÃO
ESC: 1/50

Lista de Materiais		
Alimentação		
Metais		
Registro de esfera	3/4"	1 pç
PVC misto soldável		
Colar de tomada em PVC	3/4"	1 pç
Joelho 90 soldável c/ rosca	25 mm - 3/4"	1 pç
PVC rígido soldável		
Adapt sold.curto c/bolsa-rosca p registro	25 mm - 3/4"	1 pç
Joelho 90° soldável	25 mm	1 pç
Tubos	25 mm	16.04 m
Tê 90 soldável	25 mm	2 pç
Água fria		
Aparelho		
Chuveiro	25mm x 1/2"	2 pç
Torneira de lavatório	25 mm - 1/2"	4 pç
Vaso Sanitário c/ cx. acoplada	1/2"	5 pç
Metais		
Registro de gaveta c/ canopla cromada	1/2"	1 pç
	3/4"	2 pç
Registro de pressão c/ canopla cromada	3/4"	2 pç
PVC Acessórios		
Bolsa de ligação p/ vaso sanitário	1.1/2"	5 pç
Engate flexível cobre cromado com canopla	1/2 - 30cm	5 pç
Engate flexível plástico	1/2 - 30cm	4 pç
PVC misto soldável		
Joelho 90 soldável c/ rosca	20 mm - 1/2"	5 pç
Luva soldável c/ rosca	25 mm -3/4"	2 pç
PVC rígido soldável		
Adapt sold.curto c/bolsa-rosca p registro	20 mm - 1/2"	2 pç
	25 mm - 3/4"	6 pç
Joelho 90° soldável	25 mm	5 pç
Joelho de redução 90 soldável	25 mm - 20 mm	2 pç
Tubos	20 mm	0.26 m
	25 mm	20.57 m
Tê 90 soldável	25 mm	5 pç
União soldável	25 mm	4 pç
PVC soldável azul c/ bucha latão		
Joelho de redução 90° soldável com bucha de latão	25 mm- 1/2"	3 pç
Tê red.90 sold c/ bucha latão B central	25 mm -1/2"	3 pç

Legenda
Alimentador Predial
Registro de Pressão com PVC soldável - RP
Registro de gaveta c/canopla cromada c/PVC soldável - RG

Legenda das indicações	
CH	Chuveiro - 25mm x 1/2"
LV	Lavatório com Te de 90° - 25 mm - 1/2"
RP	Registro de Pressão com PVC soldável - 25 mm - 3/4"
RG	Registro de gaveta c/canopla cromada c/PVC soldável - 1/2"
VS	Vaso sanitário com caixa acoplada - 1/2"

Legenda Detalhada		
Alimentador Predial		
Metais		
Registro de esfera	3/4"	1 pç
PVC misto soldável		
Colar de tomada em PVC	3/4"	1 pç
Joelho 90 soldável c/ rosca	25 mm - 3/4"	1 pç
PVC rígido soldável		
Adapt sold.curto c/bolsa-rosca p registro	25 mm - 3/4"	1 pç
Registro de Pressão com PVC soldável - RP		
Metais		
Registro de pressão c/ canopla cromada	3/4"	1 pç
PVC misto soldável		
Luva soldável c/ rosca	25 mm -3/4"	1 pç
PVC rígido soldável		
Adapt sold.curto c/bolsa-rosca p registro	25 mm - 3/4"	1 pç
Registro de gaveta c/canopla cromada c/PVC soldável - RG		
Metais		
Registro de gaveta c/ canopla cromada	1/2"	1 pç
PVC rígido soldável		
Adapt sold.curto c/bolsa-rosca p registro	20 mm - 1/2"	2 pç

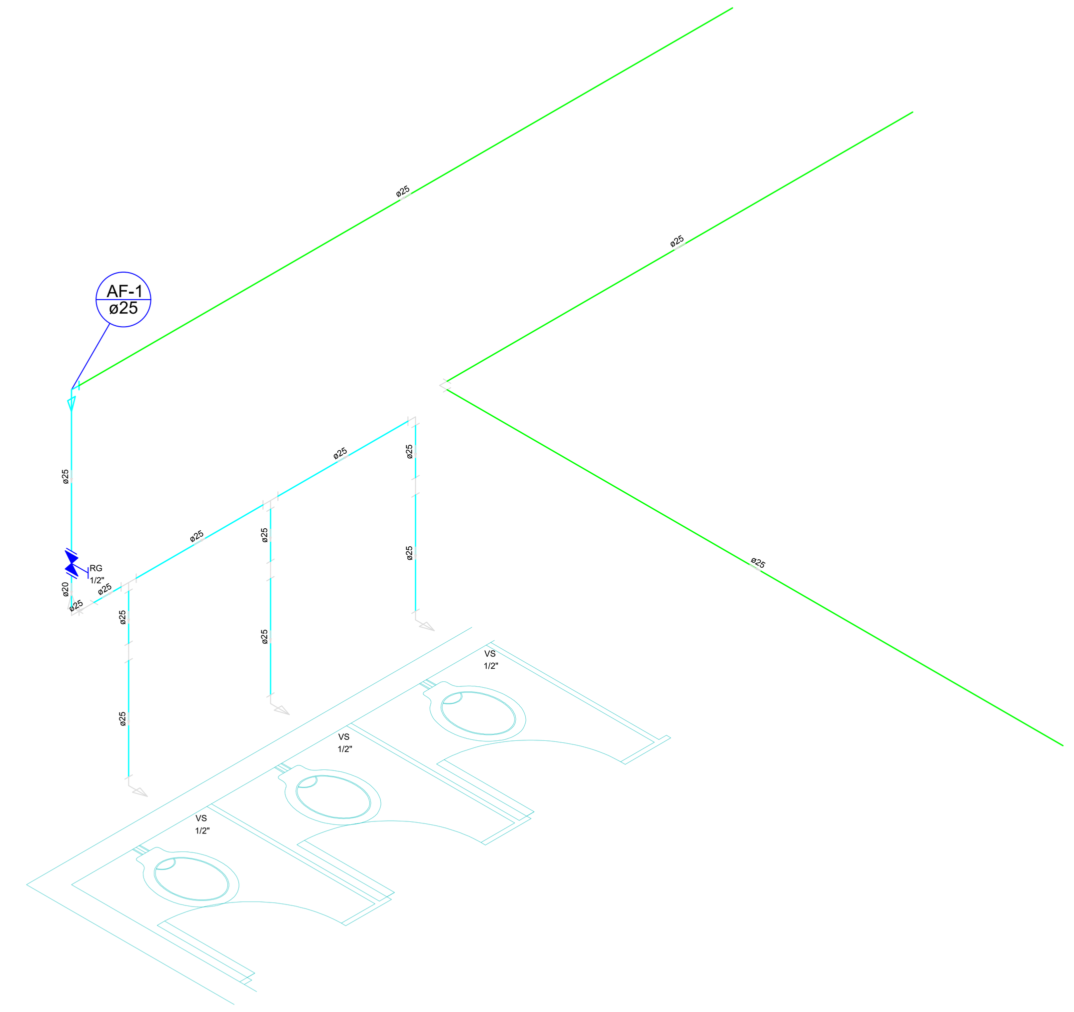

Detalhe H1
escala 1:25

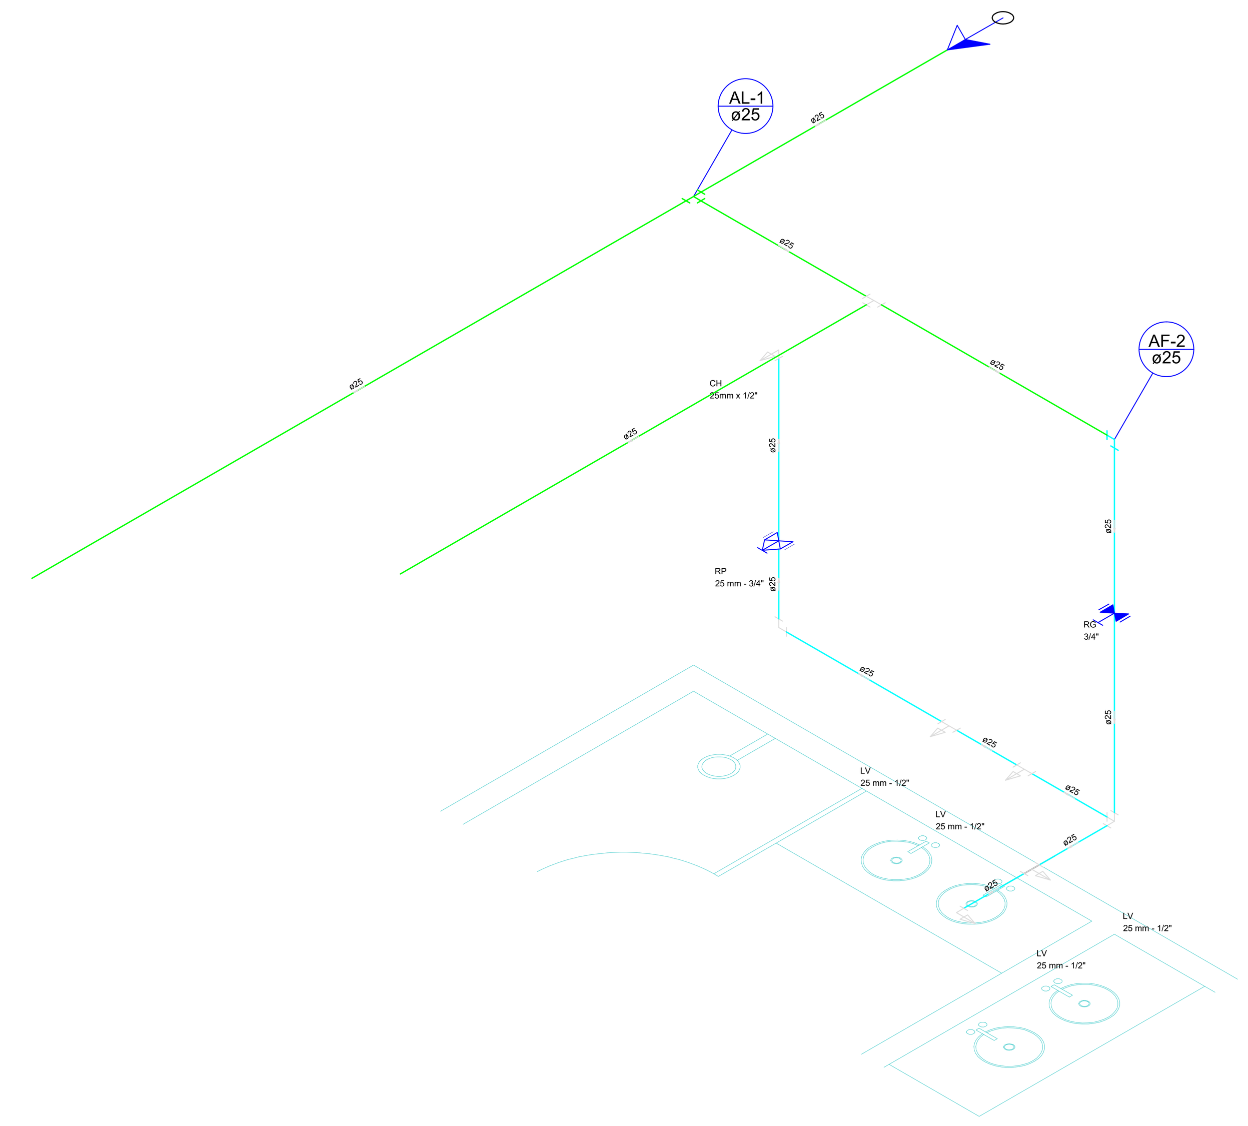

Detalhe H2
escala 1:25

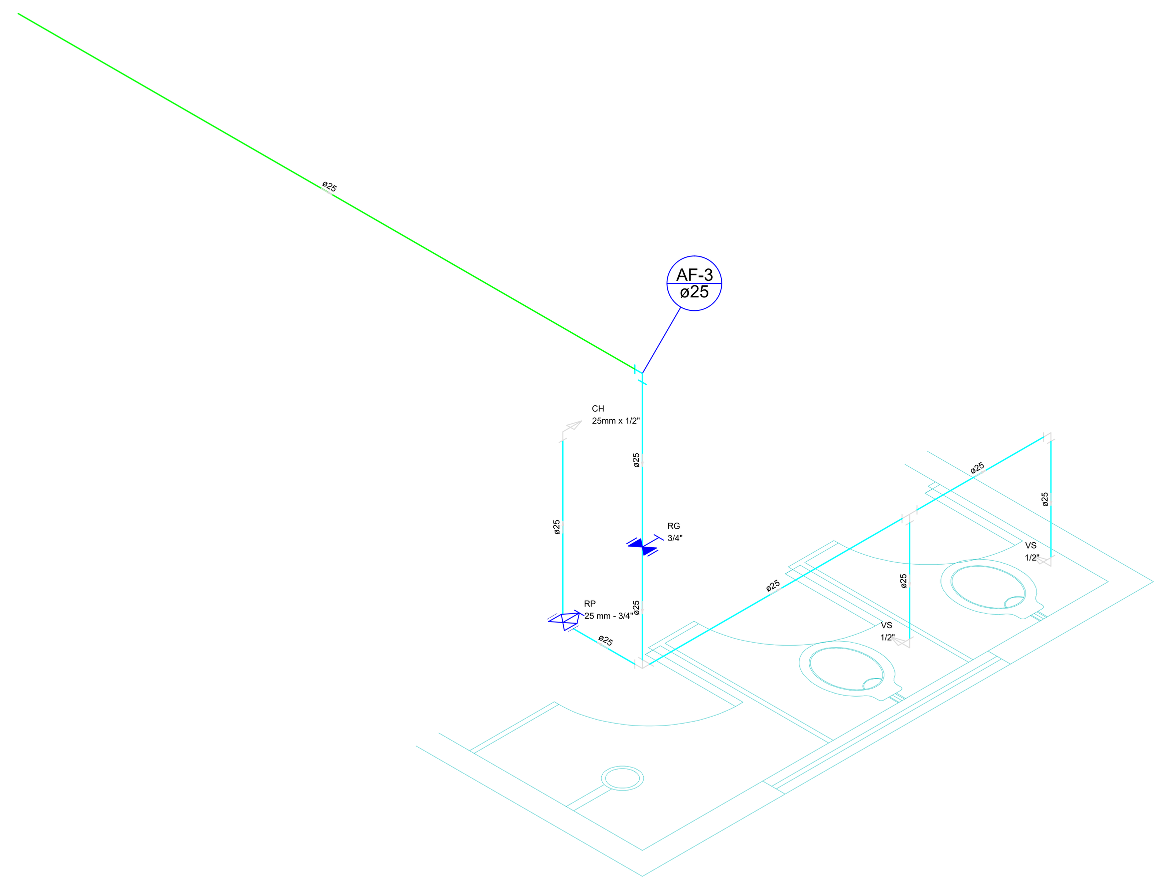

Detalhe H3
escala 1:25

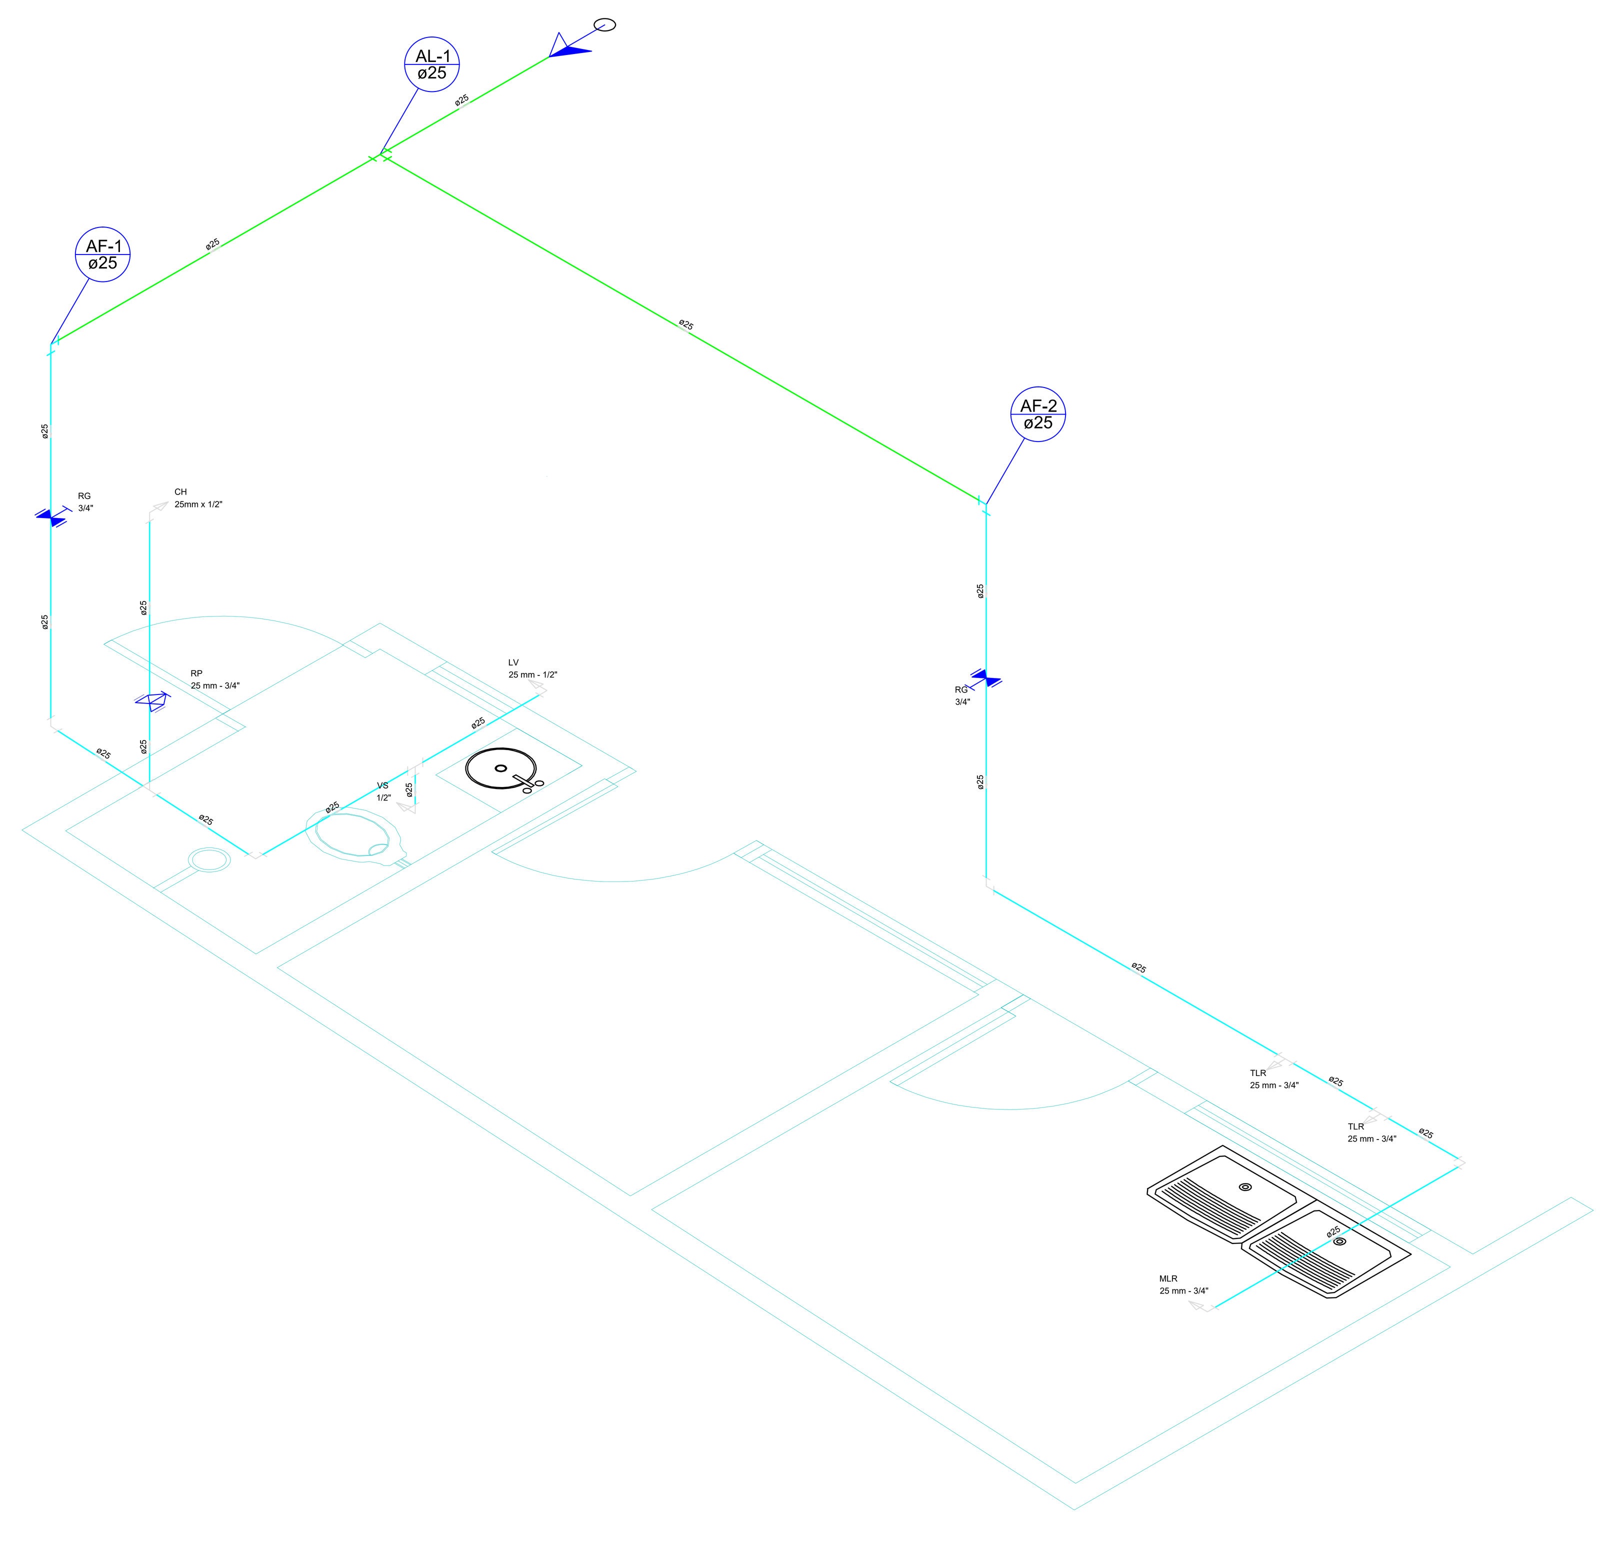

Detalhe H4
escala 1:25

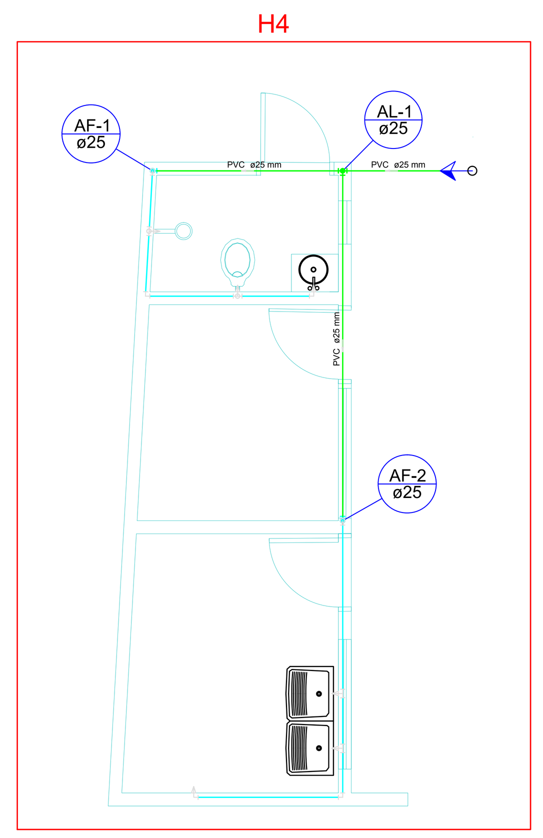

PLANTA BAIXA - LOCAÇÃO
ESC: 1/50

Lista de Materiais		
Alimentação		
Metais		
Registro de esfera	3/4"	1 pç
PVC misto soldável		
Colar de tomada em PVC	3/4"	1 pç
Joelho 90 soldável c/ rosca	25 mm - 3/4"	1 pç
PVC rígido soldável		
Adapt sold.curto c/bolsa-rosca p registro	25 mm - 3/4"	1 pç
Tubos	25 mm	7.16 m
Tê 90 soldável	25 mm	1 pç
Água fria		
Aparelho		
Chuveiro	25mm x 1/2"	1 pç
Máquina de Lavar Roupa	25mm x 3/4"	1 pç
Torneira de Tanque de Lavar	25mmx 3/4"	2 pç
Torneira de lavatório	25 mm - 1/2"	1 pç
Vaso Sanitário c/ cx. acoplada	1/2"	1 pç
Metais		
Registro de gaveta c/ canopla cromada	3/4"	2 pç
Registro de pressão c/ canopla cromada	3/4"	1 pç
PVC Acessórios		
Bolsa de ligação p/ vaso sanitário	1.1/2"	1 pç
Engate flexível cobre cromado com canopla	1/2 - 30cm	1 pç
Engate flexível plástico	1/2 - 30cm	1 pç
PVC misto soldável		
Joelho de redução soldável c/ rosca	25 mm - 1/2"	1 pç
Luva soldável c/ rosca	25 mm -3/4"	1 pç
PVC rígido soldável		
Adapt sold.curto c/bolsa-rosca p registro	25 mm - 3/4"	5 pç
Joelho 90° soldável	25 mm	6 pç
Tubos	25 mm	13.98 m
Tê 90 soldável	25 mm	2 pç
PVC soldável azul c/ bucha latão		
Joelho 90° soldável com bucha de latão	25 mm - 3/4"	1 pç
Joelho de redução 90° soldável com bucha de latão	25 mm- 1/2"	2 pç
Tê sold c/ bucha latão bolsa central	25 mm- 3/4"	2 pç

Legenda
Alimentador Predial
Registro de Pressão com PVC soldável - RP
Registro de gaveta c/canopla cromada c/PVC soldável - RG

Legenda das indicações	
CH	Chuveiro - 25mm x 1/2"
LV	Lavatório com joelho de 90° - 25 mm - 1/2"
MLR	Máquina de lavar roupa com joelho de 90° - 25 mm - 3/4"
RP	Registro de Pressão com PVC soldável - 25 mm - 3/4"
RG	Registro de gaveta c/canopla cromada c/PVC soldável - 3/4"
TLR	Tanque de lavar com Te de 90° - 25 mm - 3/4"
VS	Vaso sanitário com caixa acoplada - 3/4"

Legenda Detalhada		
Alimentador Predial		
Metais		
Registro de esfera	3/4"	1 pç
PVC misto soldável		
Colar de tomada em PVC	3/4"	1 pç
Joelho 90 soldável c/ rosca	25 mm - 3/4"	1 pç
PVC rígido soldável		
Adapt sold.curto c/bolsa-rosca p registro	25 mm - 3/4"	1 pç
Registro de Pressão com PVC soldável - RP		
Metais		
Registro de pressão c/ canopla cromada	3/4"	1 pç
PVC misto soldável		
Luva soldável c/ rosca	25 mm -3/4"	1 pç
PVC rígido soldável		
Adapt sold.curto c/bolsa-rosca p registro	25 mm - 3/4"	1 pç
Registro de gaveta c/canopla cromada c/PVC soldável - RG		
Metais		
Registro de gaveta c/ canopla cromada	3/4"	1 pç
PVC rígido soldável		
Adapt sold.curto c/bolsa-rosca p registro	25 mm - 3/4"	2 pç

APROVAÇÕES:

Água

OBRA: CENTRO DE CONVIVÊNCIA DO IDOSO - CCI

ENDEREÇO: RUA CORONEL VICENTE MIGUEL, CENTRO, SILVÂNIA - GO

PROPRIETÁRIO:
PREFEITURA MUNICIPAL DE SILVÂNIA - GOIÁS

Documento assinado digitalmente
VINICIUS ALVES DE SOUSA
Data: 02/01/2026 09:18:18-0300
Verifique em https://validar.iti.gov.br

AUTOR DO PROJETO:
ENG. VINÍCIUS ALVES DE SOUSA
CREA 7891/D-GO

DATA: DEZ/25
ESC.: IND.

CONTEÚDO:
PROJETO DE ÁGUA

PRANCHA
01
01

Valide a assinatura deste documento em https://silvania.megasoftservicos.com.br//cidadao/autenticar-assinatura com o código: 97d079