


PLANTA DE COBERTURA  
ESC: 1/50

Lista de Materiais		
Pluvial	PVC Esgoto	
	Curva 90 longa	6 pç
	100 mm	
	Joelho 45	12 pç
	100 mm	
	Luva simples	12 pç
	100 mm	
	Tubo rígido c/ ponta lisa	18.90 m
	100 mm - 4"	
	Tubo rígido c/ ponta lisa	41.09 m
150 mm - 6"		
Caixas de Passagem		
Caixa de areia pluvial sem grelha		
CA- 40x40cm	2 pç	

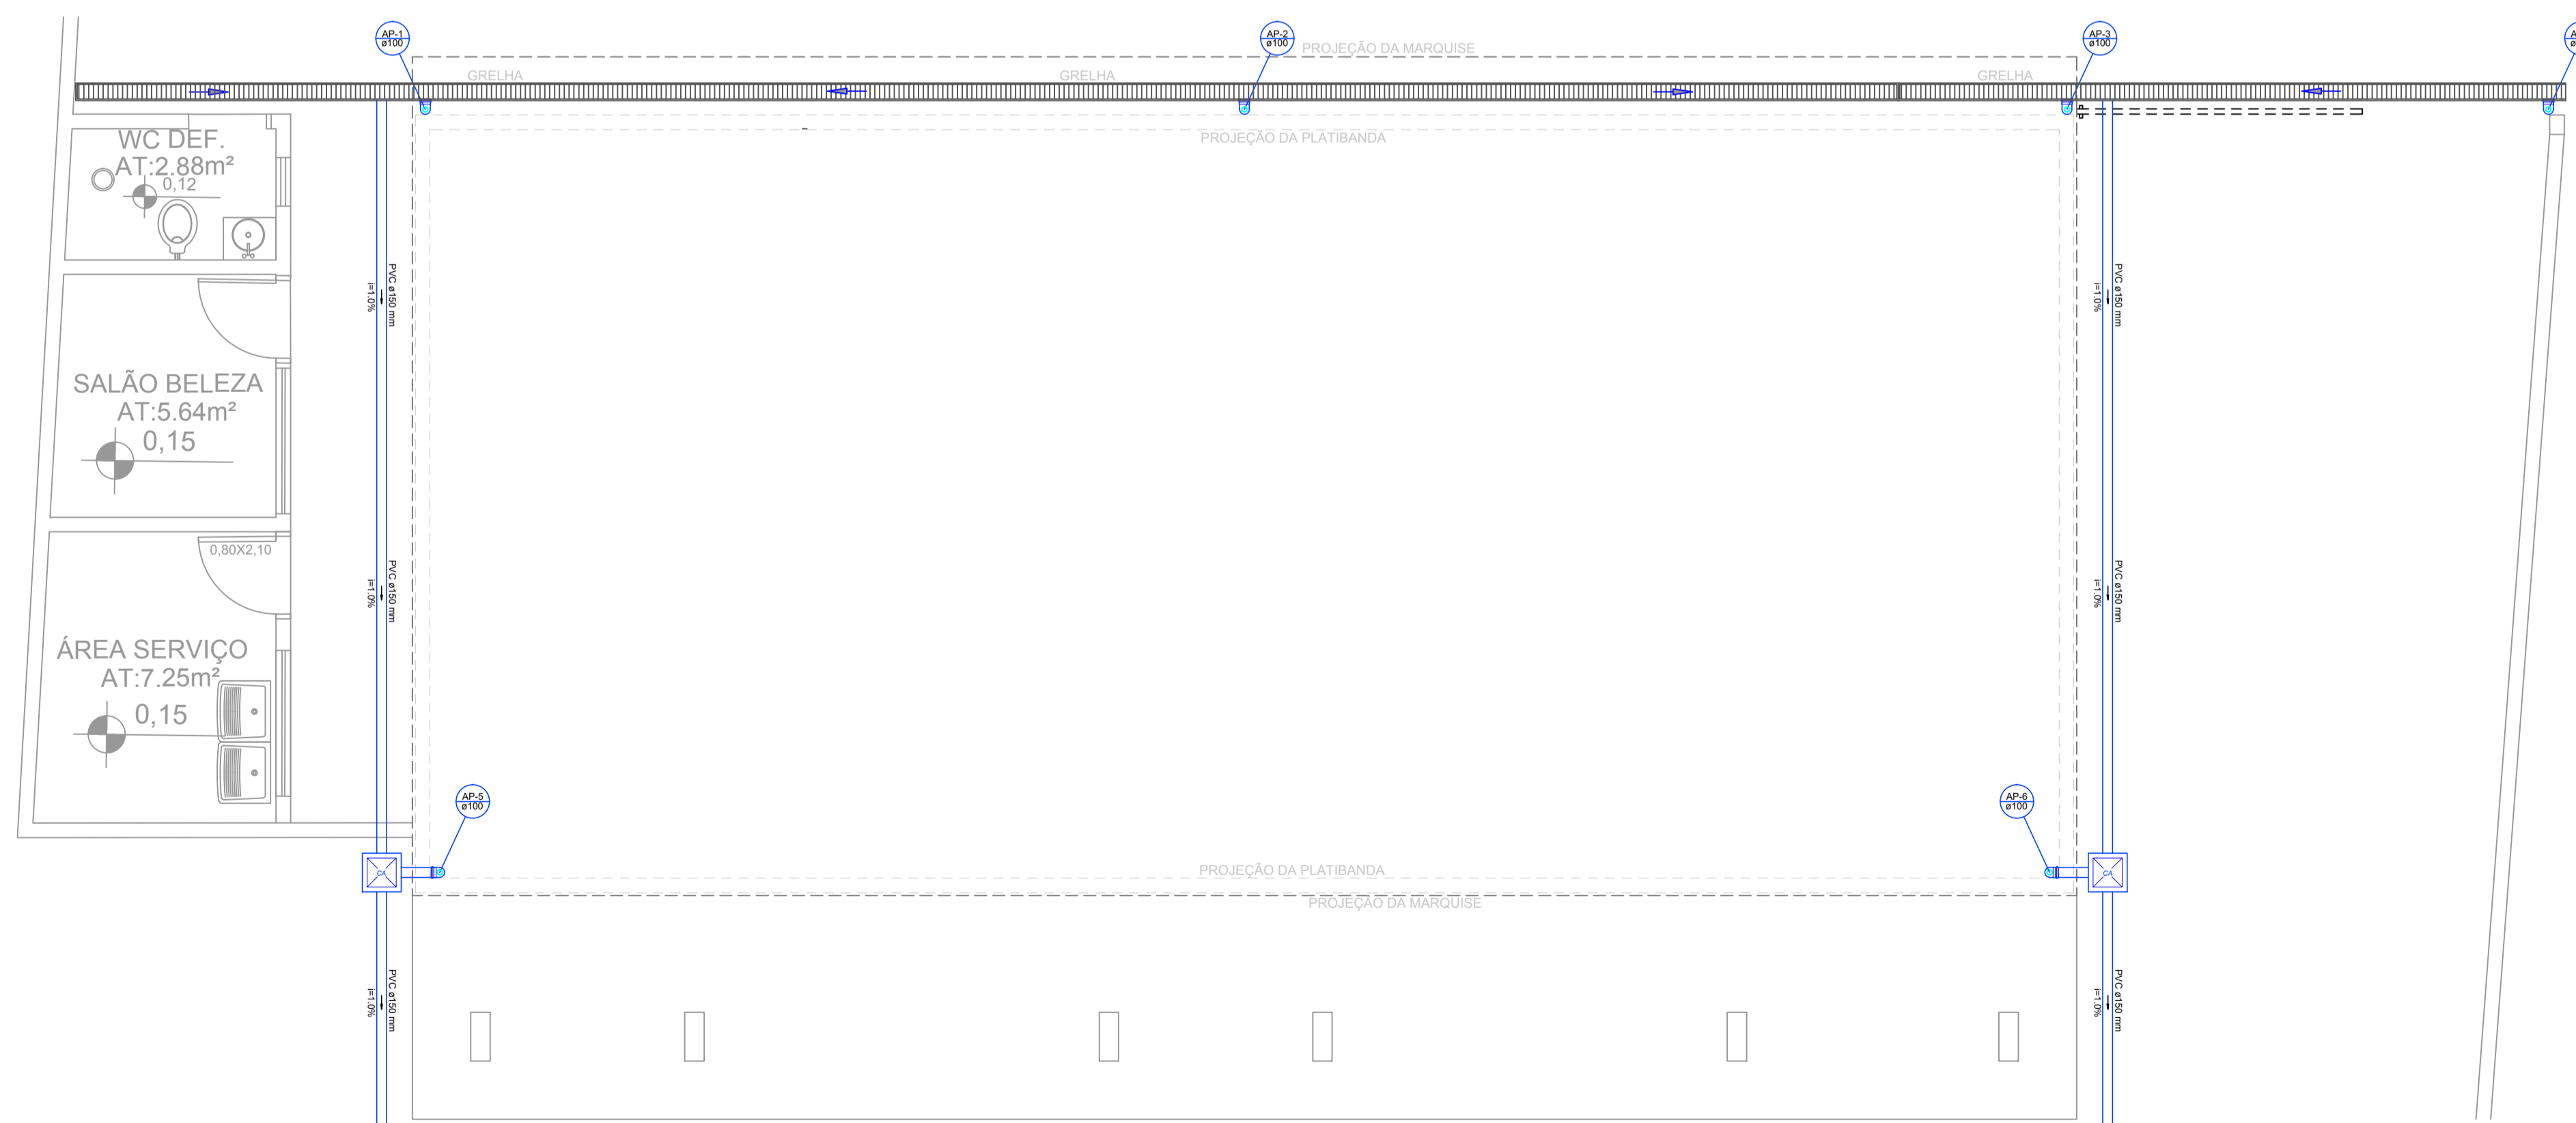

PLANTA TERREO  
ESC: 1/50

APROVAÇÕES:

Pluvial

OBRA: CENTRO DE CONVIVÊNCIA DO IDOSO - CCI  
ENDEREÇO: RUA CORONEL VICENTE MIGUEL, CENTRO, SILVÂNIA - GO

PROPRIETÁRIO:  
PREFEITURA MUNICIPAL DE SILVÂNIA - GOIÁS

Documento assinado digitalmente  
VINÍCIUS ALVES DE SOUSA  
Data: 02/01/2025 09:18:30:00  
Verifique em <https://validar.rj.gov.br>

AUTOR DO PROJETO:  
ENG. VINÍCIUS ALVES DE SOUSA  
CREA 7891/D-GO

DATA:  
DEZ/25

ESC.:  
IND.

CONTEÚDO:  
PROJETO DE ÁGUAS PLUVIAIS

PRANCHA

01

01