

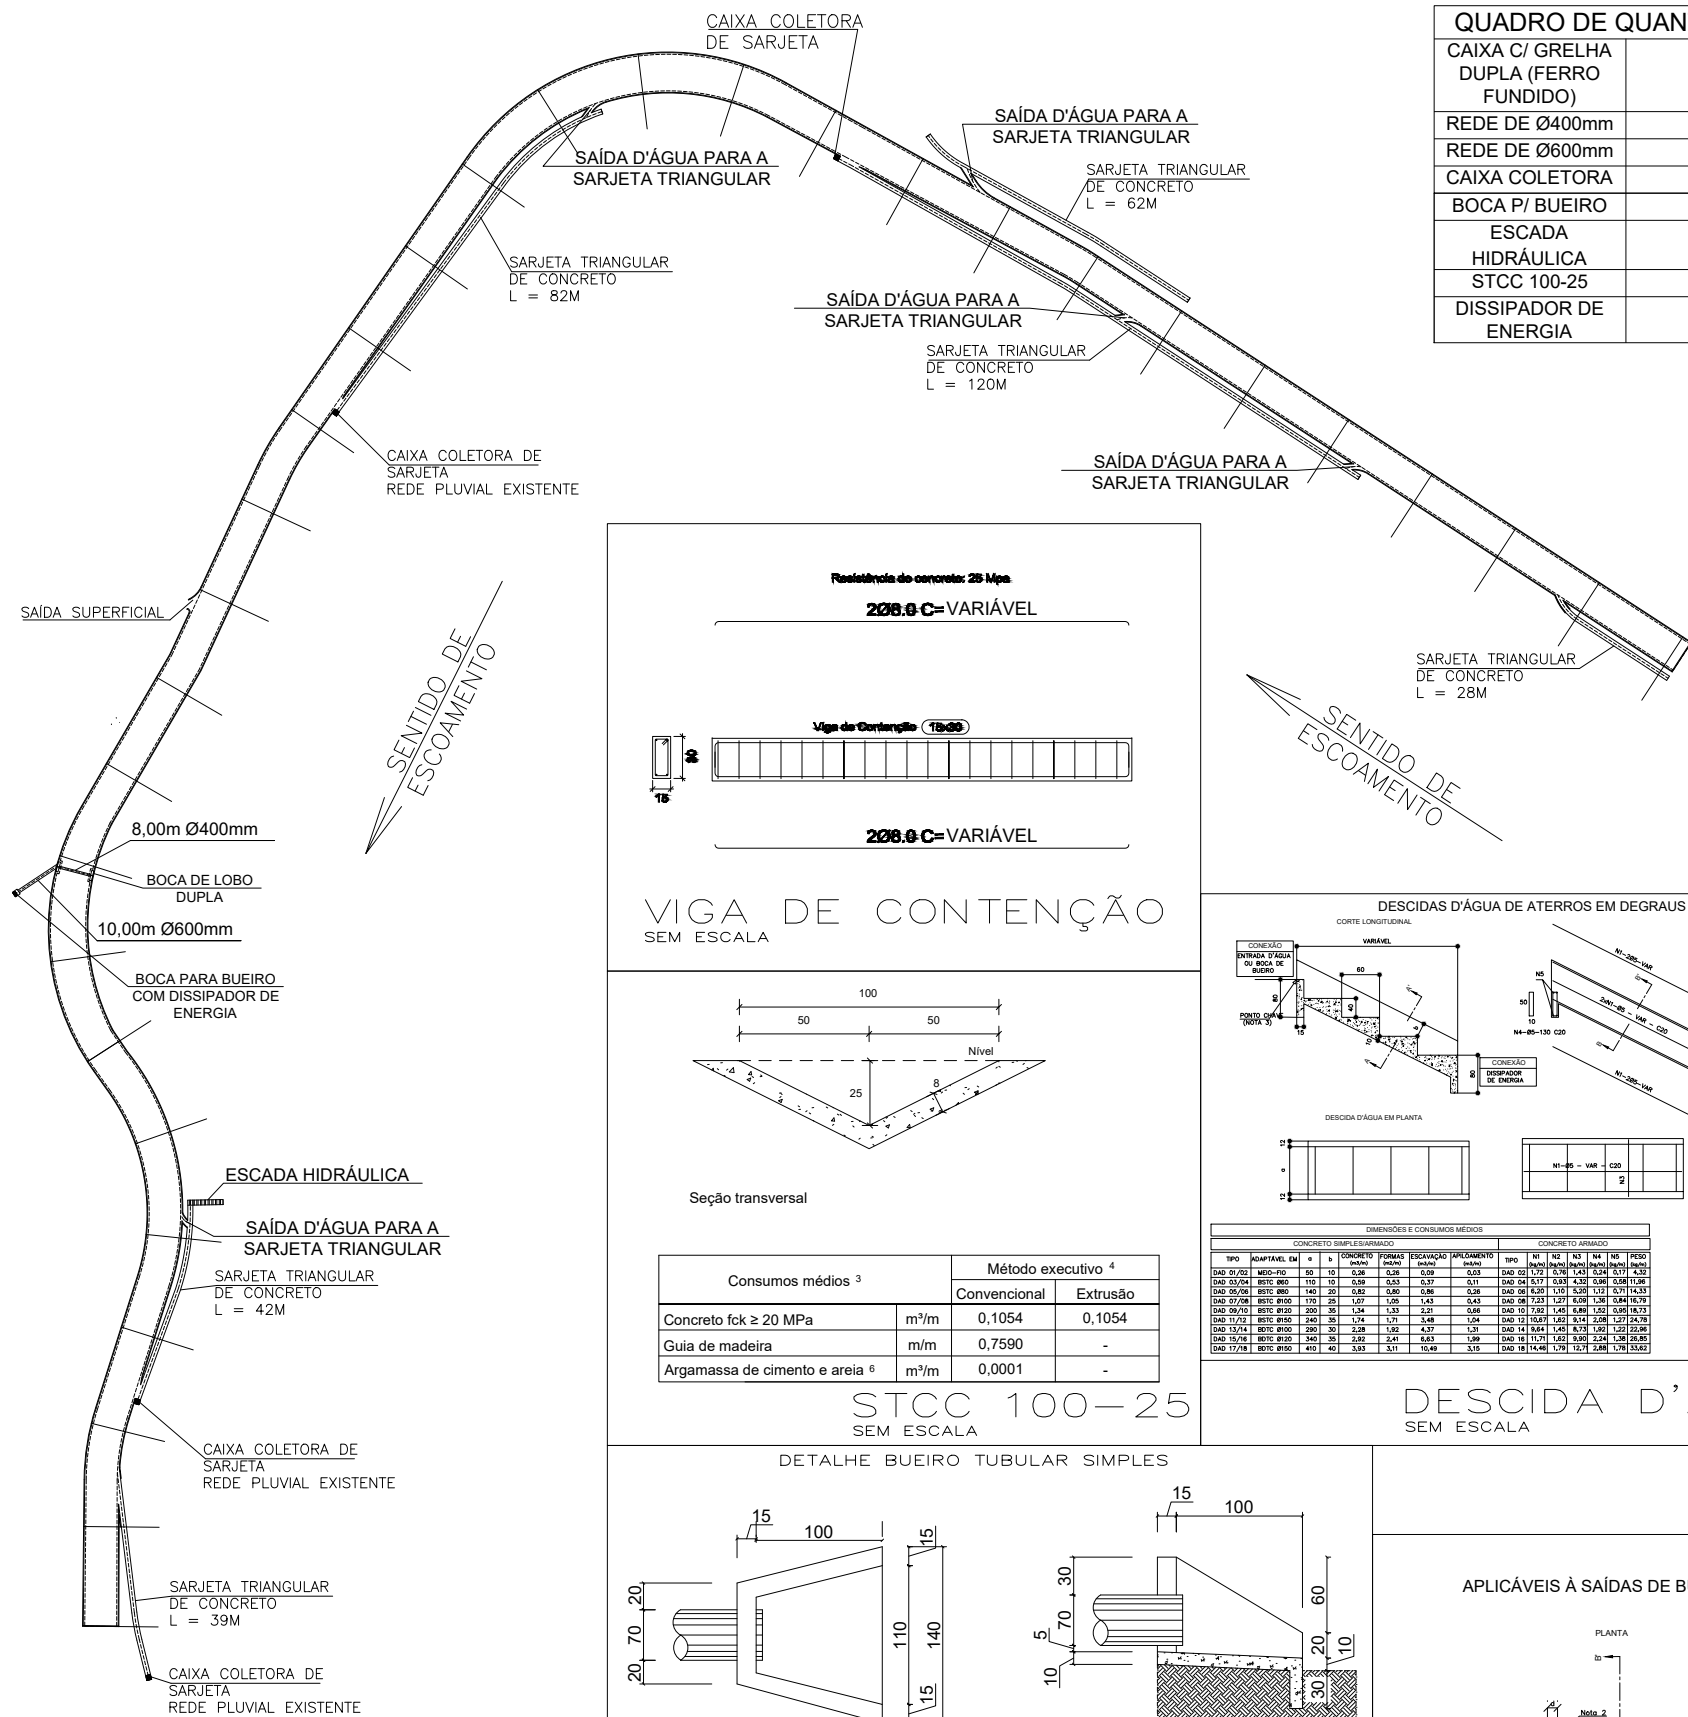
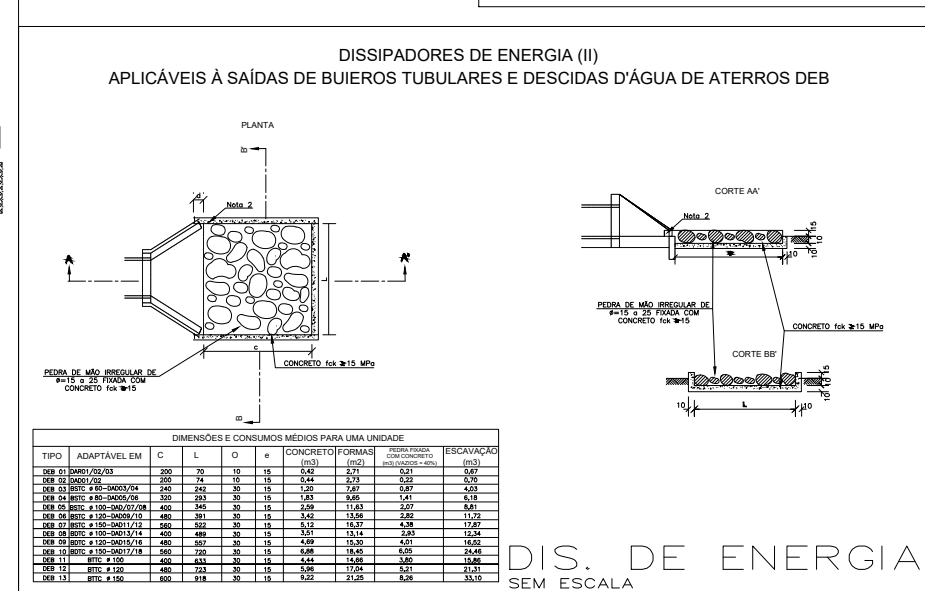
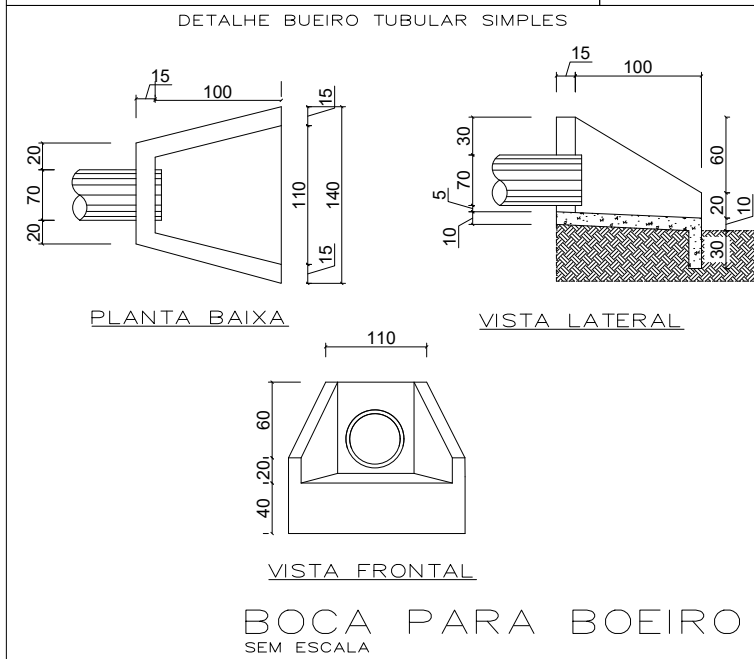
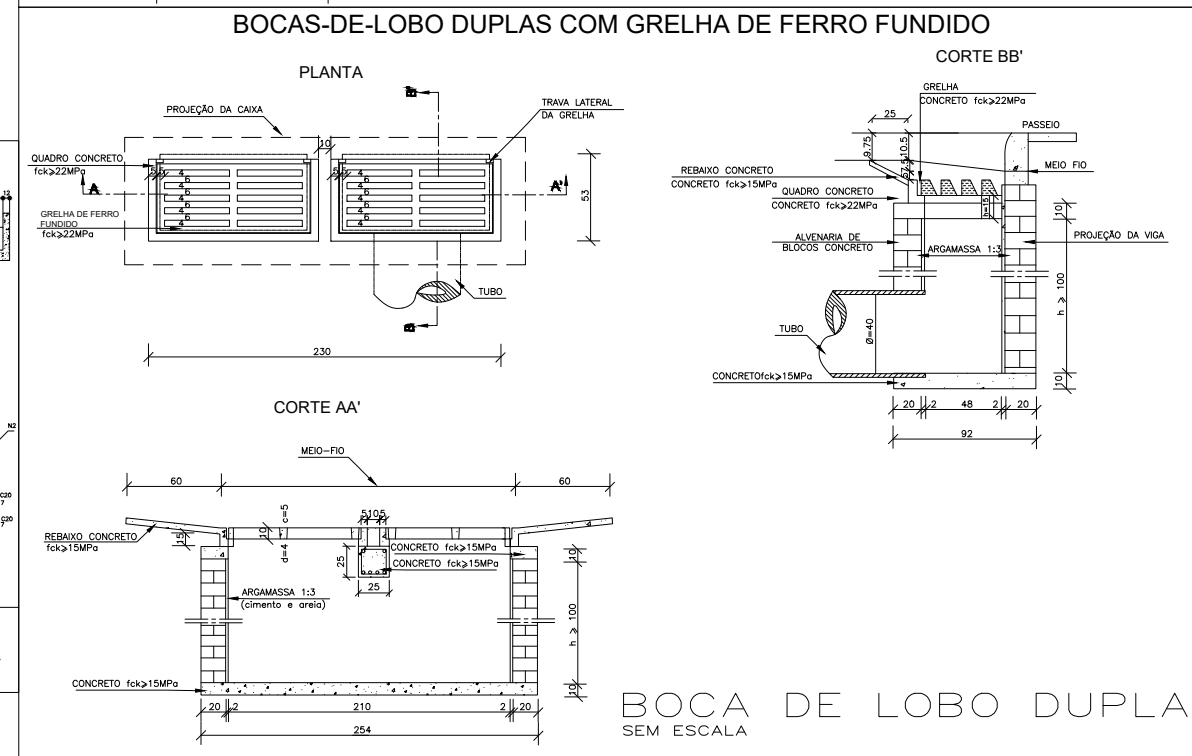
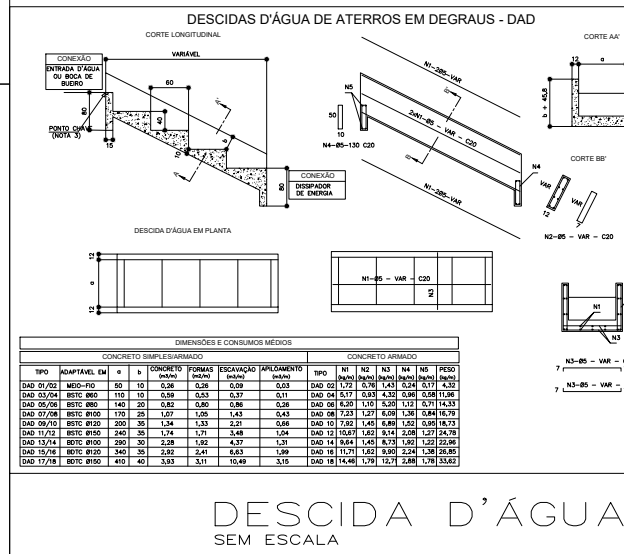


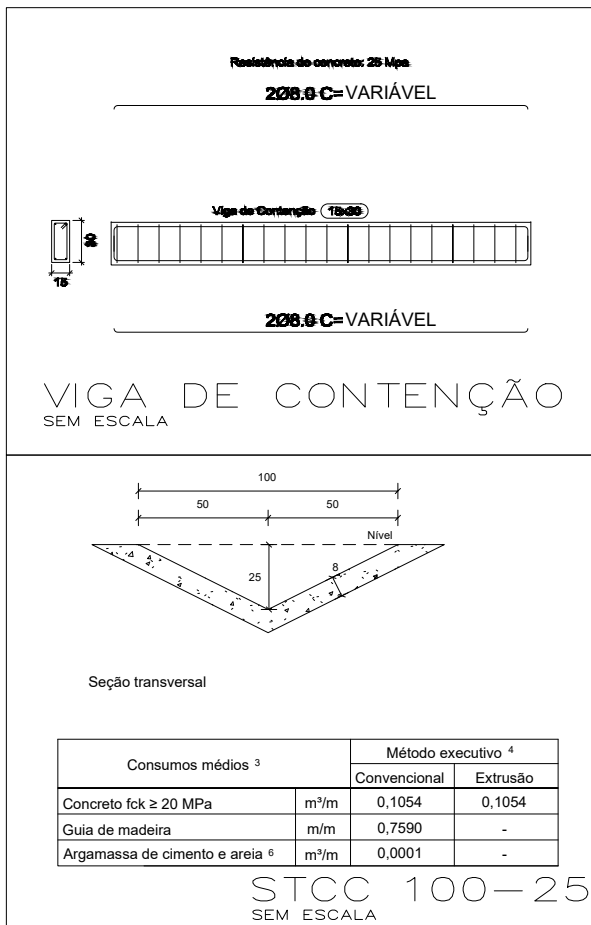

QUADRO DE QUANTIDADES	
CAIXA C/ GRELHA DUPLA (FERRO FUNDIDO)	2 und
REDE DE Ø400mm	8,00 m
REDE DE Ø600mm	10,00 m
CAIXA COLETORA	4 und
BOCA P/ BUEIRO	1 und
ESCALA HIDRÁULICA	10,00 m
STCC 100-25	373 m
DISSIPADOR DE ENERGIA	1 und

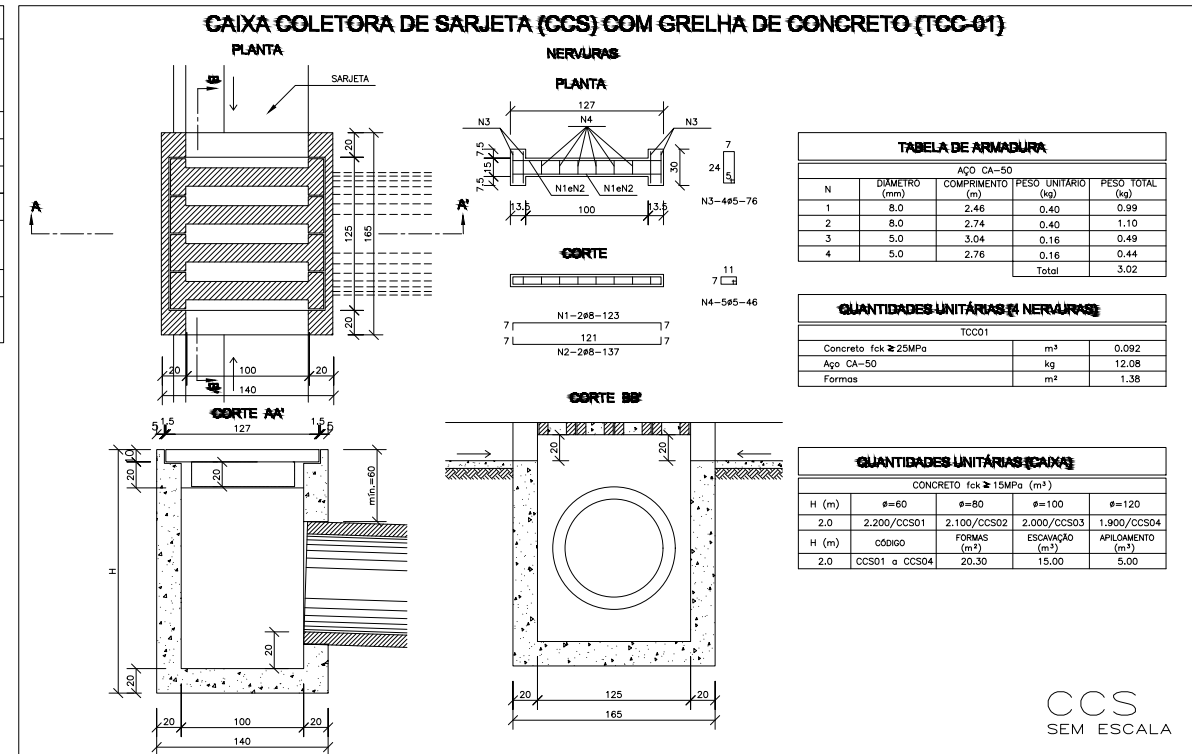

TÍTULO: PAVIMENTAÇÃO DA SERRA DO JERUSALÉM	FORMATO: A3
ENDEREÇO: SERRA DO JERUSALÉM / JERUSALÉM-INHAPEM-MG	PRANCHA: 02/02
PROP: PREFEITURA MUNICIPAL DE INHAPEM	CNPJ: 20.905.865/0001-04
RESP. TEC: CAIO HENRIQUE DA SILVA CARVALHO ENGENHEIRO CIVIL	CREA: 240.713/D
OBS: DRENAGEM E DEMAIS DISPOSITIVOS	
ESCALA: INDICADAS	ART: MG20254283651
DATA: 09/2025	DES:

DRENAGEM
1:1500