

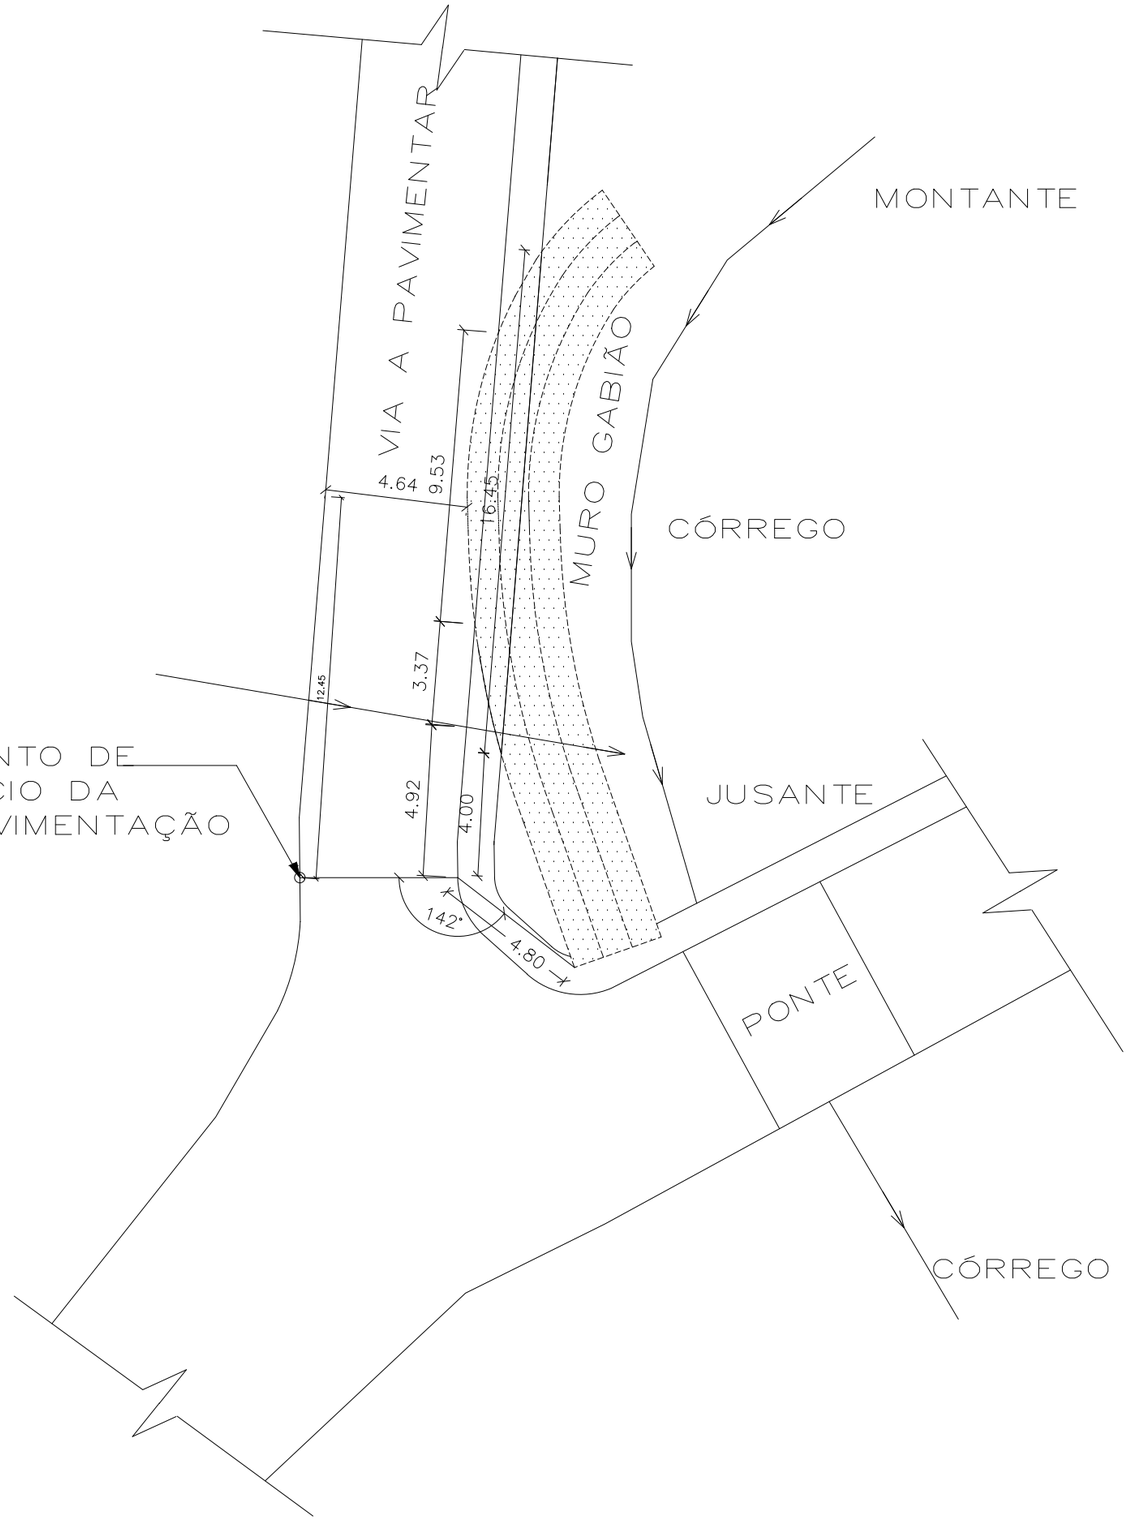


IMPLANTAÇÃO
1:200

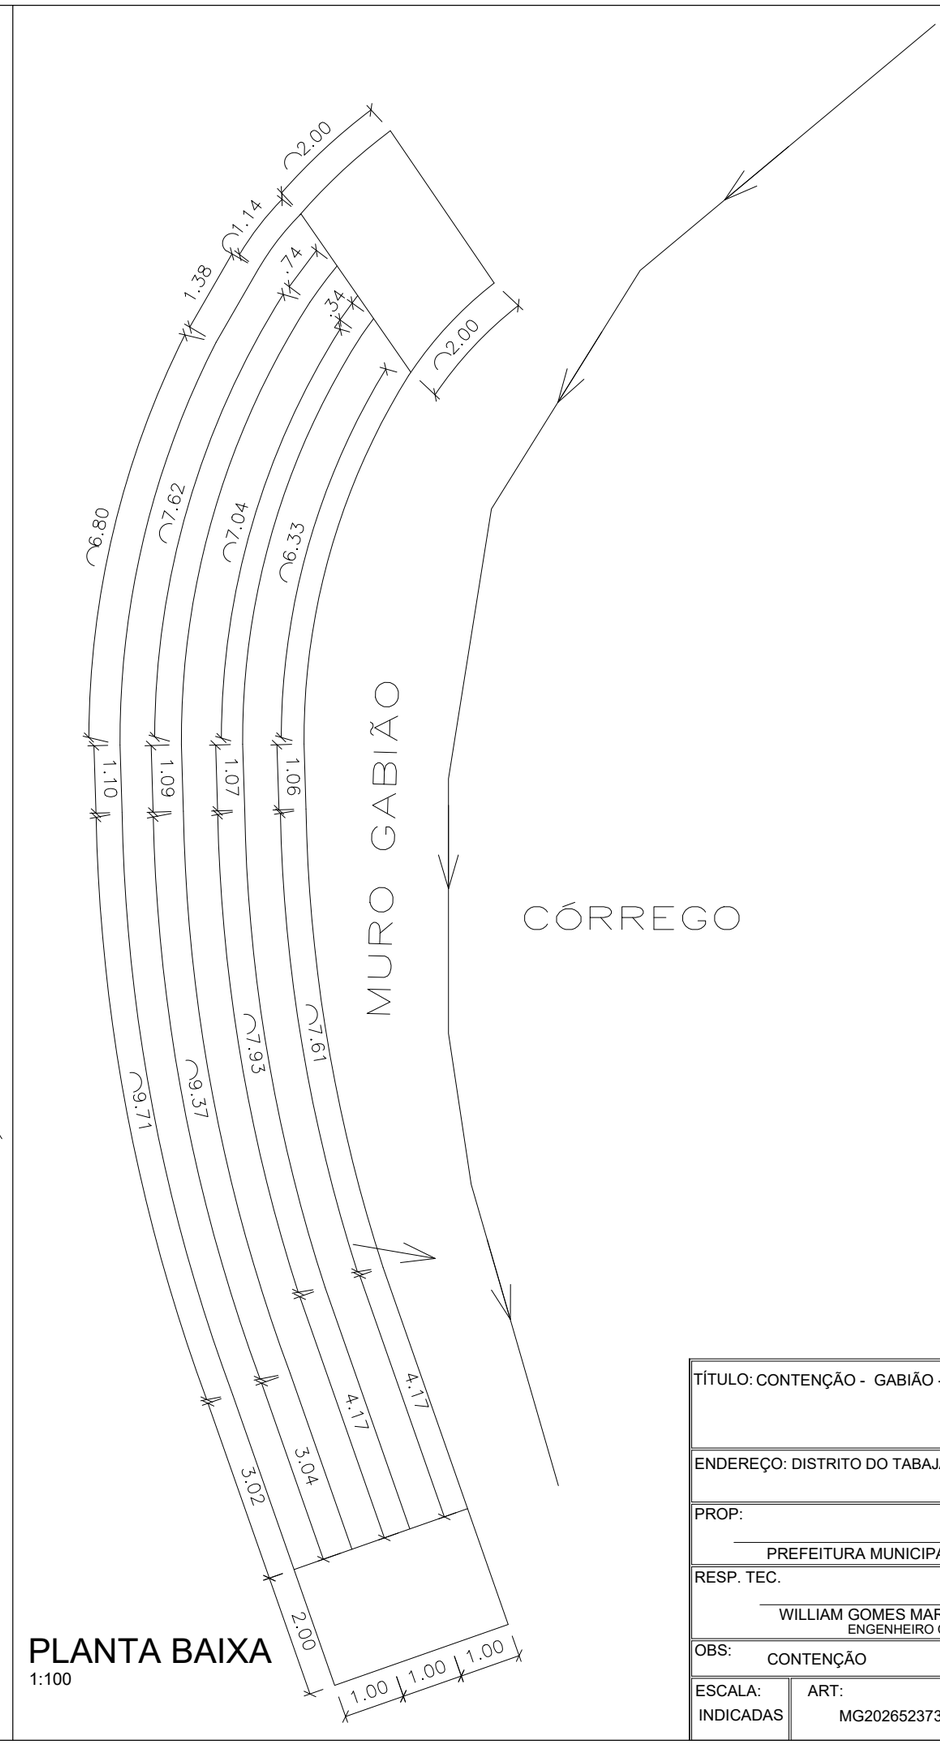


PLANTA BAIXA
1:100

TÍTULO: CONTENÇÃO - GABIÃO - TABAJARA			FORMATO: A3
ENDEREÇO: DISTRITO DO TABAJARA - INHAPIM-MG			PRANCHA: 01/03
PROP: PREFEITURA MUNICIPAL DE INHAPIM			CNPJ 20.905.865/0001-04
RESP. TEC. WILLIAM GOMES MARTINS MAIA ENGENHEIRO CIVIL			CREA: 368.600MG
OBS: CONTENÇÃO			
ESCALA: INDICADAS	ART: MG20265237343	DATA: 27/08/2026	DES:

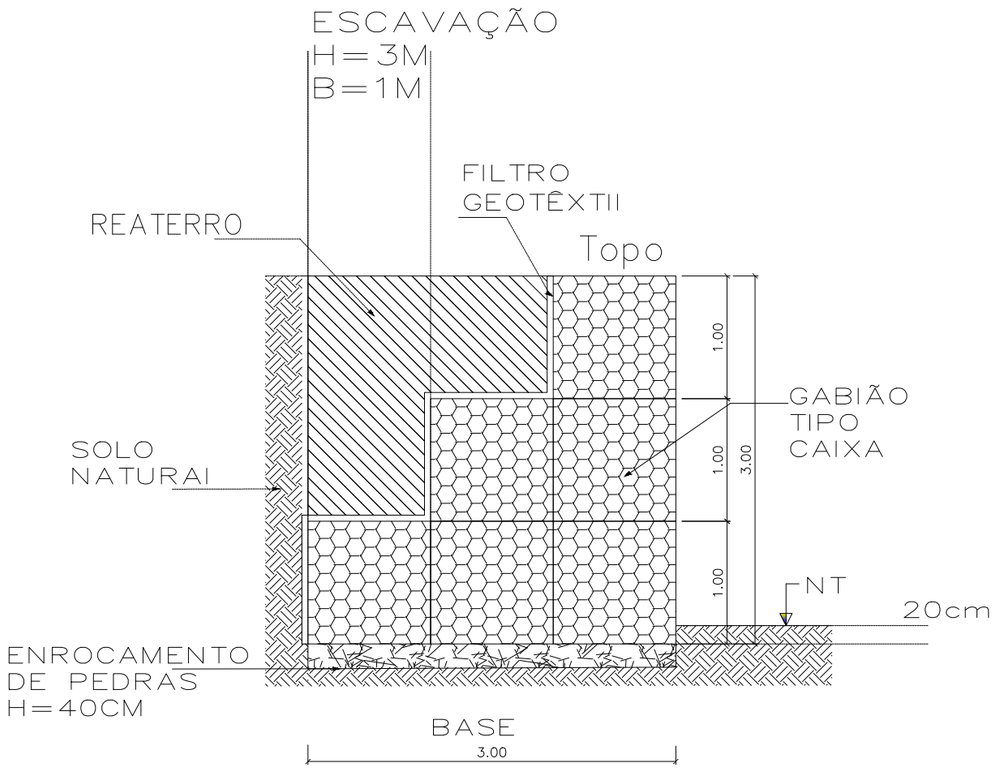

SEÇÃO TRANVERSAL
1:60

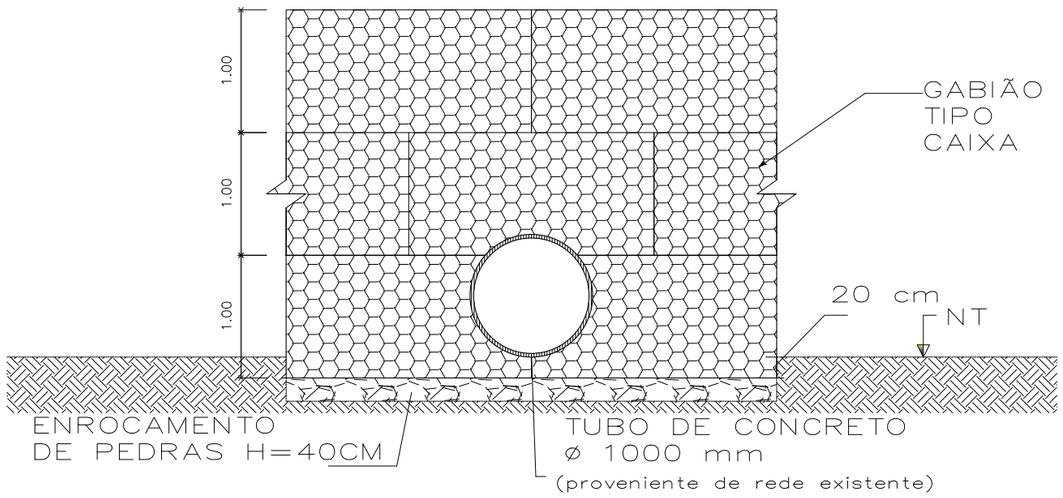


VISTA FRONTAL
1:60


Como Colocar os Gabiões Caixa




1 Abra o fardo e desdobre o gabião sobre uma superfície rígida e plana. Pise na tela até tirar as irregularidades.

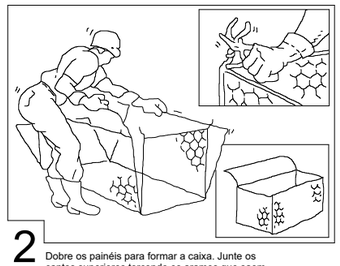


2 Dobre os painéis para formar a caixa. Junte os cantos superiores torcendo os arames que saem dos painéis.

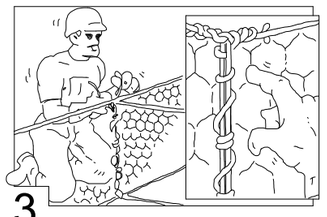


3 Corte um pedaço de arame de amarração com 1,5 m de comprimento. Fixe-o na parte inferior dos cantos e costure os painéis em contato alternando voltas simples e duplas a cada malha. Repita a operação com os diafragmas.

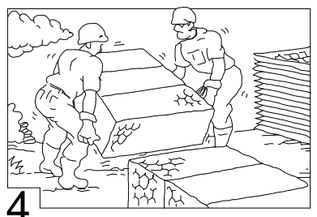


4 Amarre várias caixas em grupos sempre com o mesmo tipo de costura. Leve os grupos de caixas até o local de aplicação e amarre as caixas já colocadas, costurando os grupos entre si, em todos os cantos de contato.

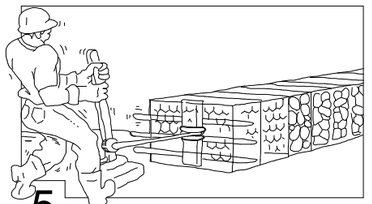

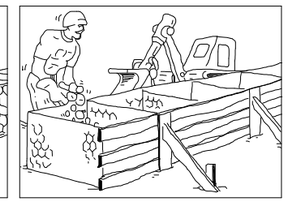

5 Depois de ter colocado várias caixas em posição, antes de enchê-las, puxe-as com um tirfor ou use gabaritos de madeira para conseguir bom alinhamento e acabamento.

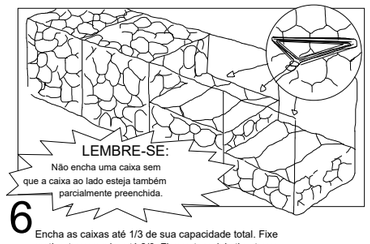


6 Encha as caixas até 1/3 de sua capacidade total. Fixe os tirantes e encha até 2/3. Fixe outros dois tirantes e acabe de encher até 3 a 5 cm acima da altura da caixa.




7 Feche as caixas dobrando as tampas e amarrando-as sempre com a mesma costura.

DETALHE DO ENCHIMENTO DAS CAIXAS

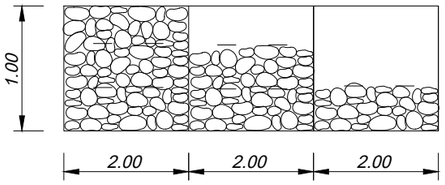

TÍTULO: CONTENÇÃO - GABIÃO - TABAJARA			FORMATO: A3
ENDEREÇO: DISTRITO DO TABAJARA - INHAPIM-MG			PRANCHA: 02/03
PROP: PREFEITURA MUNICIPAL DE INHAPIM			CNPJ 20.905.865/0001-04
RESP. TEC. WILLIAM GOMES MARTINS MAIA ENGENHEIRO CIVIL			CREA: 368.600MG
OBS: CONTENÇÃO			
ESCALA: INDICADAS	ART: MG20265237343	DATA: 27/08/2026	DES:

MAPA DO PERÍMETRO URBANO DA CIDADE DE INHAPIM / MG

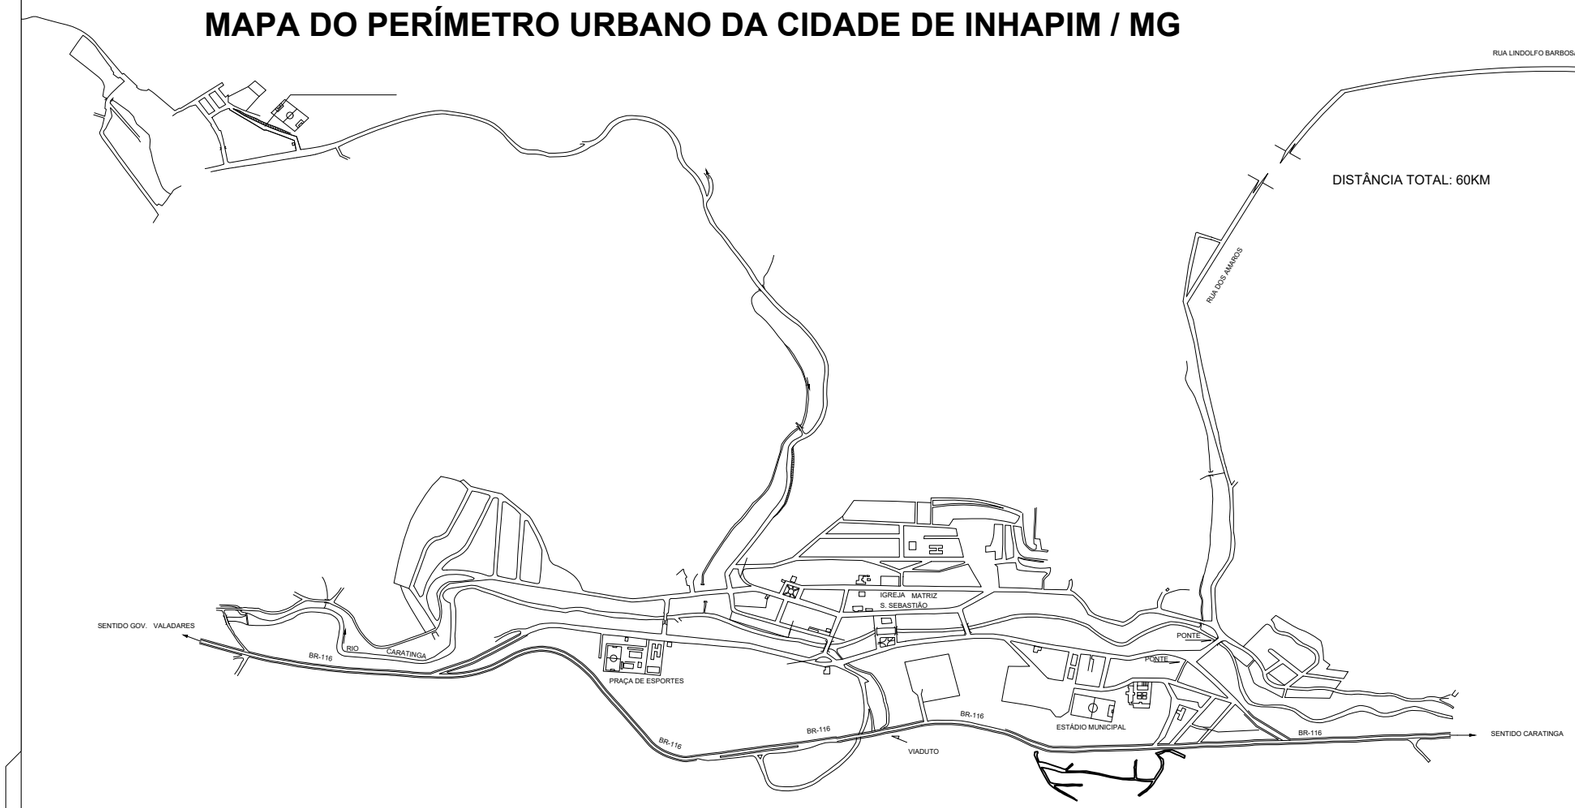

MAPA DO DISTRITO TABAJARA



TÍTULO: CONTENÇÃO - GABIÃO - TABAJARA	FORMATO: A3
ENDEREÇO: DISTRITO DO TABAJARA - INHAPIM-MG	PRANCHA: 03/03
PROP: PREFEITURA MUNICIPAL DE INHAPIM	CNPJ 20.905.865/0001-04
RESP. TEC. WILLIAM GOMES MARTINS MAIA, ENGENHEIRO CIVIL	CREA: 368.600MG
OBS: CONTENÇÃO	

ESCALA:	ART:	DATA:	DES:
INDICADAS	MG20265237343	27/08/2026	