

DRENAGEM INTERTRAVADO DE CONCRETO

QUADRO DE QUANTIDADES- PAVIMENTAÇÃO - TRECHO 01			
ITEM	DISCRIMINAÇÃO DE SERVIÇOS	QUANT.	UND.
1	Bocas de Lobo	8	un
2	Tubo Ø400 mm em Concreto Pré-Moldado	24	m

DETALHE - COMPONENTES DA DRENAGEM

NOTAS TÉCNICAS:

- Na implantação das estruturas do pavimento devem ser seguidas as especificações e técnicas granulométricas indicadas no Memorial descritivo de pavimentação, sem o qual o dimensionamento das estruturas do pavimento não poderá ser realizado.


LEGENDA

	PAVIMENTO INTERTRAVADO		MIO-RIO A CONSTRUIR
	BASE / SUB-BASE		CAÇADA
	SUBLEITO		ALINHAMENTO
	CAMADA DE ASSENTAMENTO		B/L A SER EXECUTADA
	SARJETA A CONSTRUIR		POSTE EXISTENTE


ESPECIFICAÇÃO DE MATERIAIS PARA REATERRO

NOTA: A "FRAÇÃO GROSSA" UTILIZADA NESTA TABELA É DEFINIDA COMO O MATERIAL RETIDO NA PENEIRA Nº200.



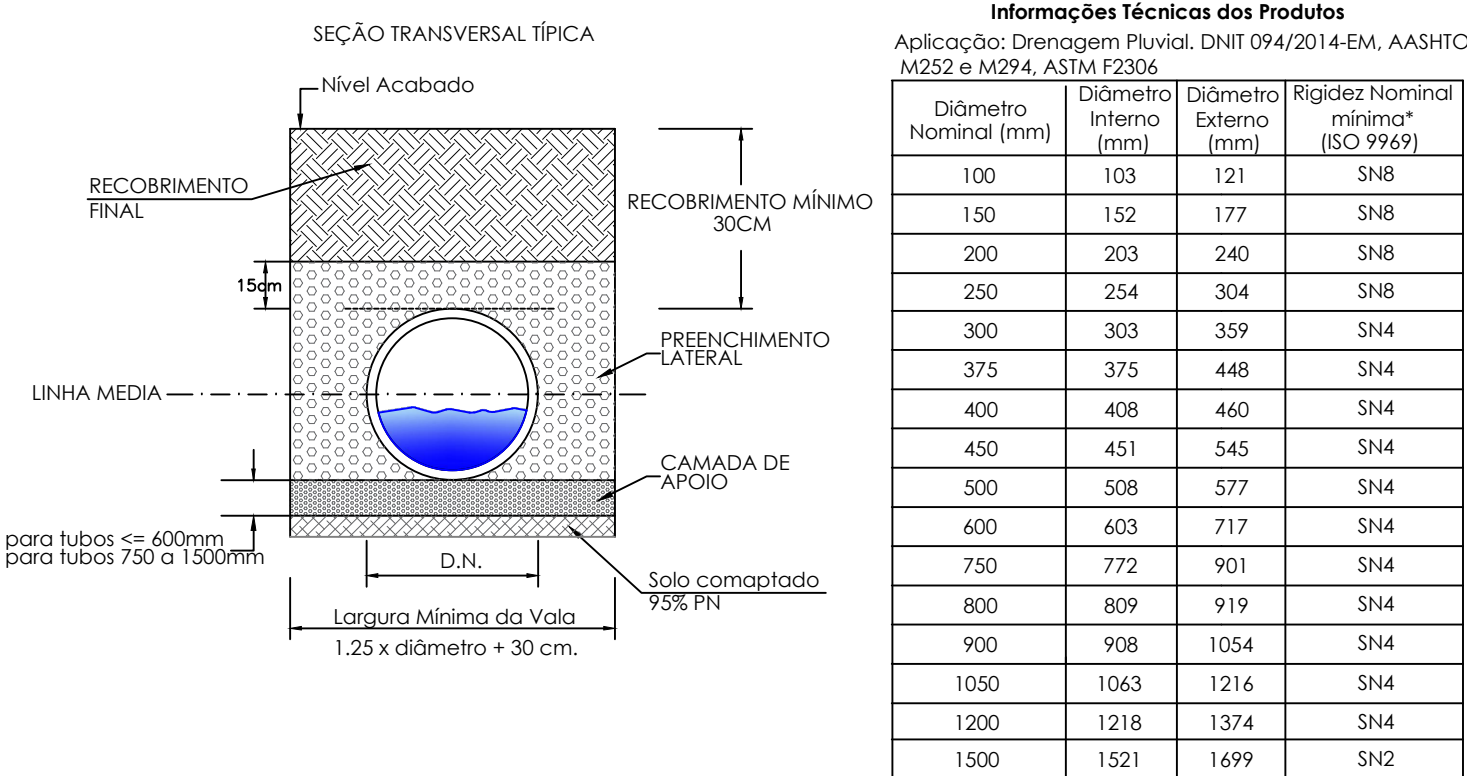


BLS - BOCA-DE-LOBO SIMPLES COMBINADA COM GRELHA DE FERRO

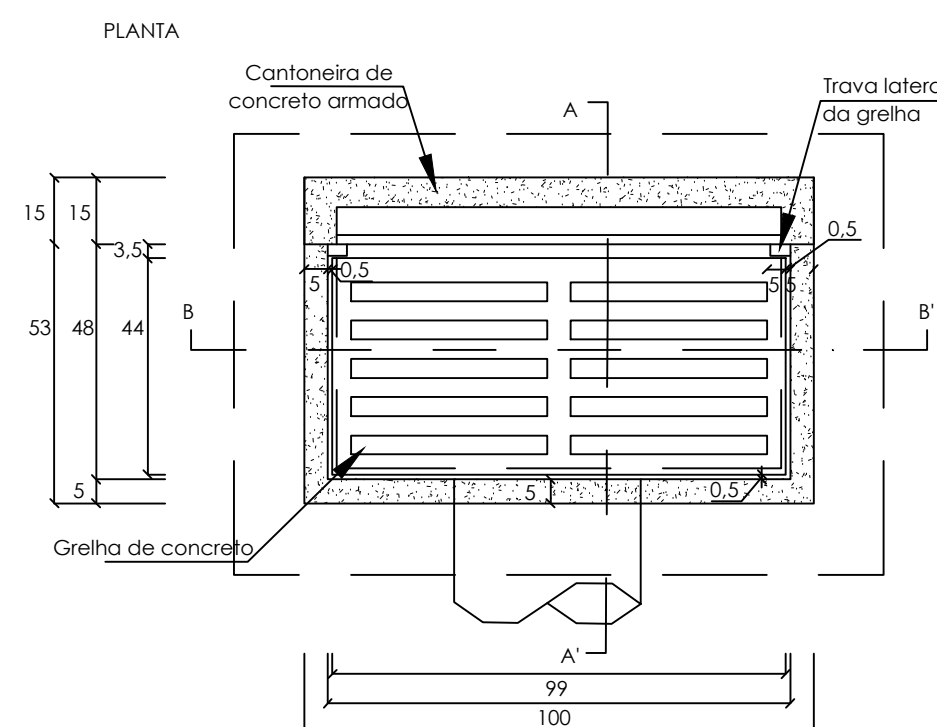

CORTE B - B'

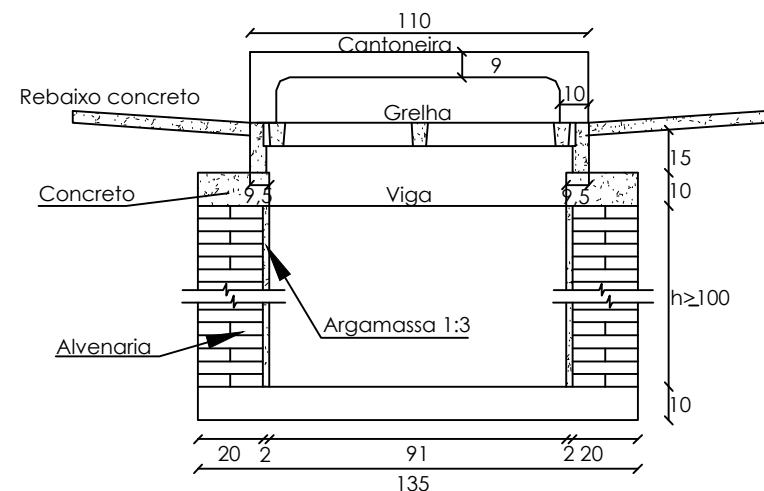

CORTE A - A

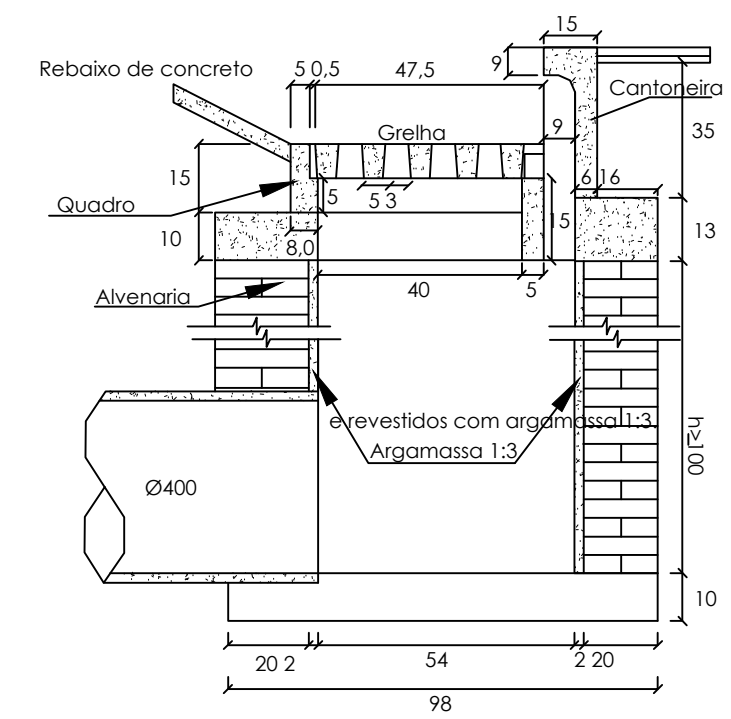

O concreto deve ser constituído de cimento Portland, água e agregados com resistência $f_{ck} = 21,0$ MPa. As armaduras devem ser de aço CA 608. O recobrimento mínimo da armadura deverá ser de 2,5 cm. A alvenaria será constituída de tijolo maciço (5cm x 10cm x 20cm) ou bloco de concreto (20cm x 20cm x 40cm) rejuntados.