




CÂMARA MUNICIPAL DE FORMIGA MG

CIDADE DAS AREIAS BRANCAS - CNPJ: 20.914.305/0001-16

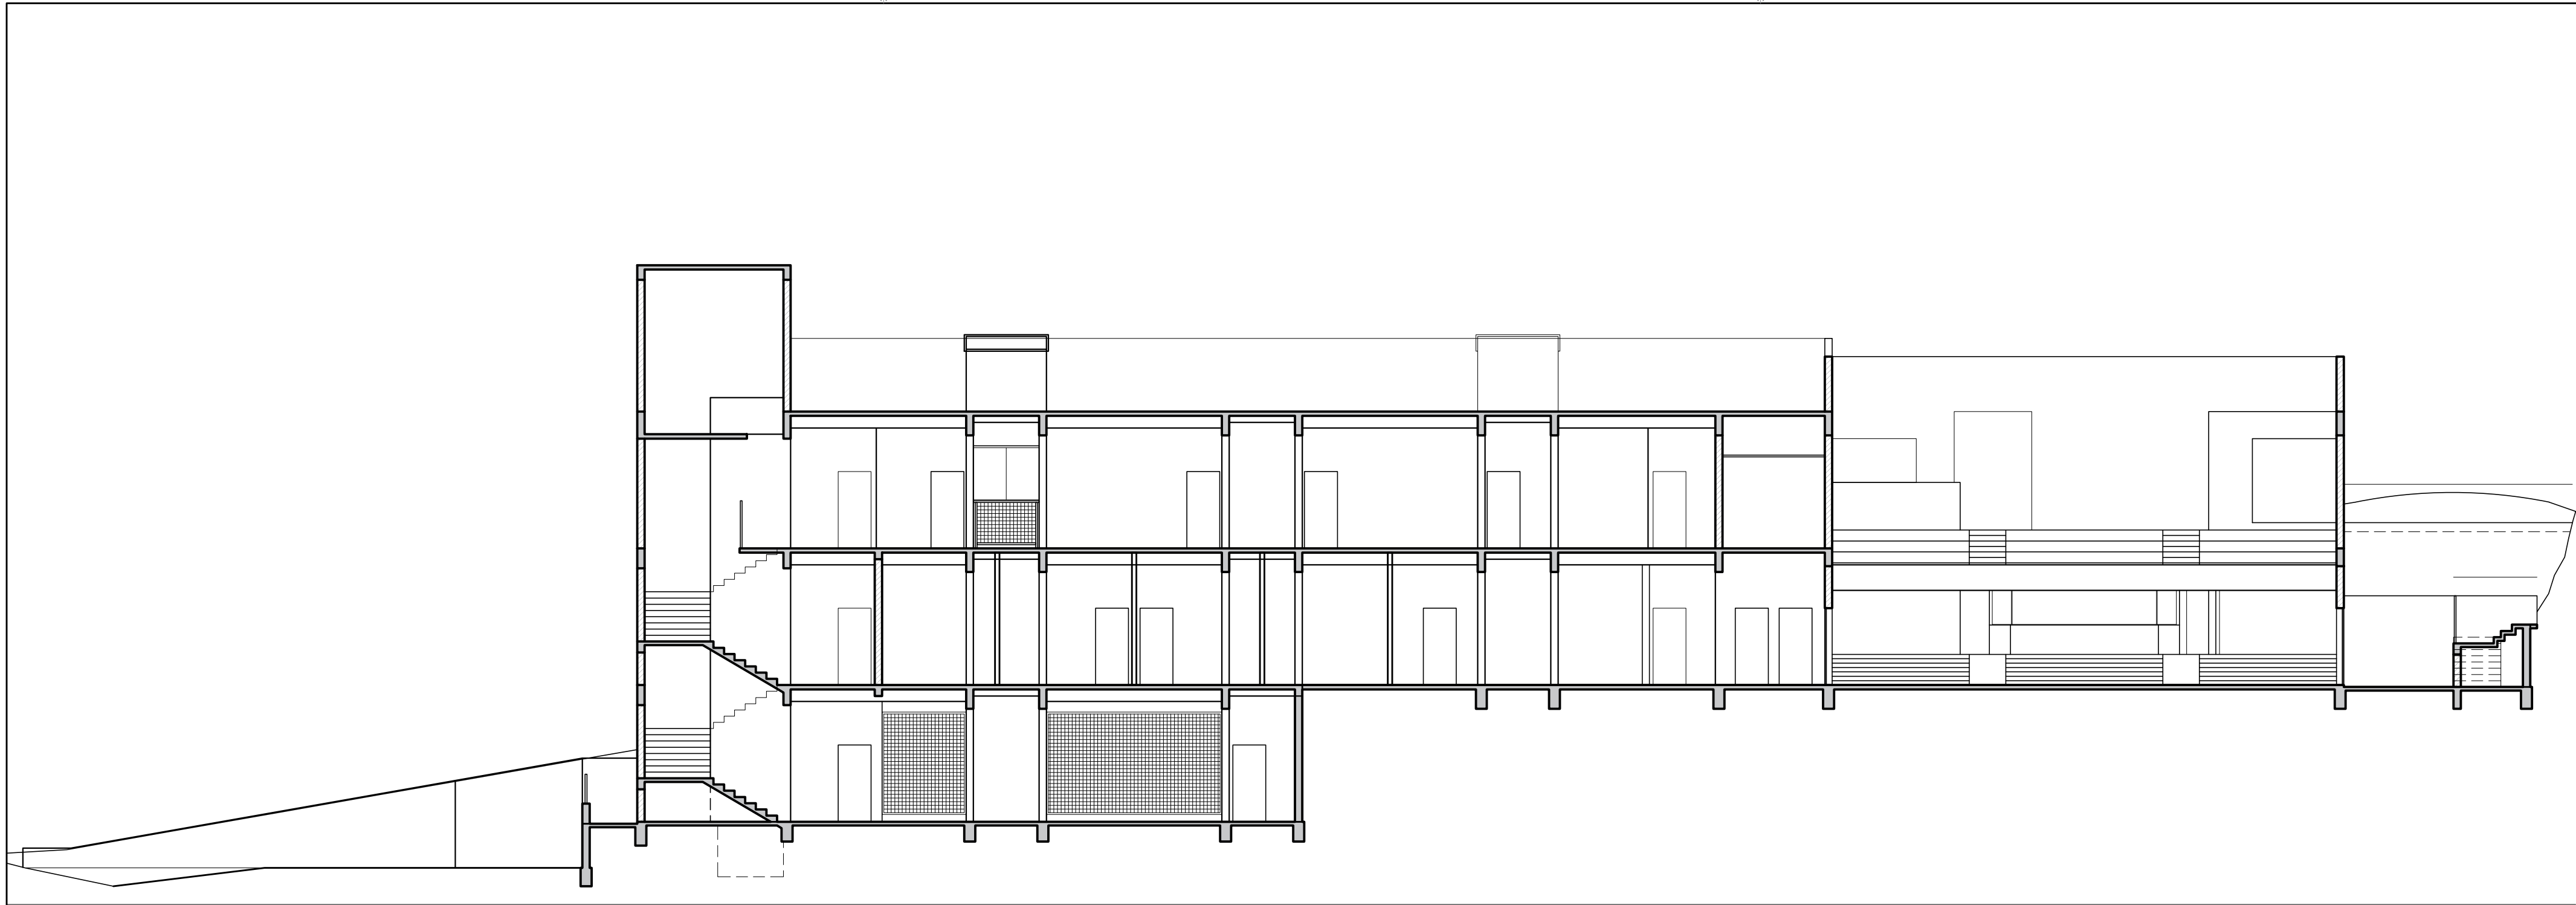

29
MAI
2.026

ANTEPROJETO DE ARQUITETURA - SEDE PRÓPRIA

CORTE LONGITUDINAL EF - ESCALA 1/125

08
pg.55

Praça Ferreira Pires, nº 04 - Centro - Formiga MG - CEP: 35.570-022 - TEL: (37) 3329-2600
site: www.camaraformiga.mg.gov.br | e-mail: engarq@camaraformiga.mg.gov.br