

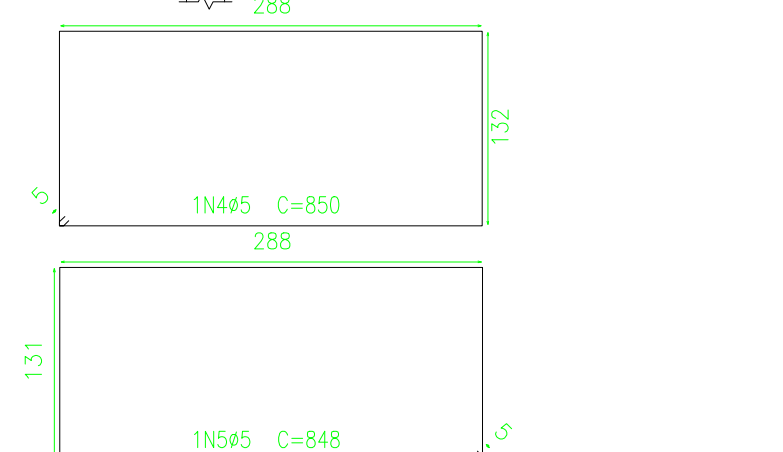
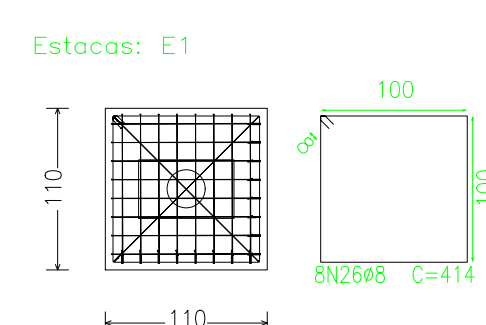
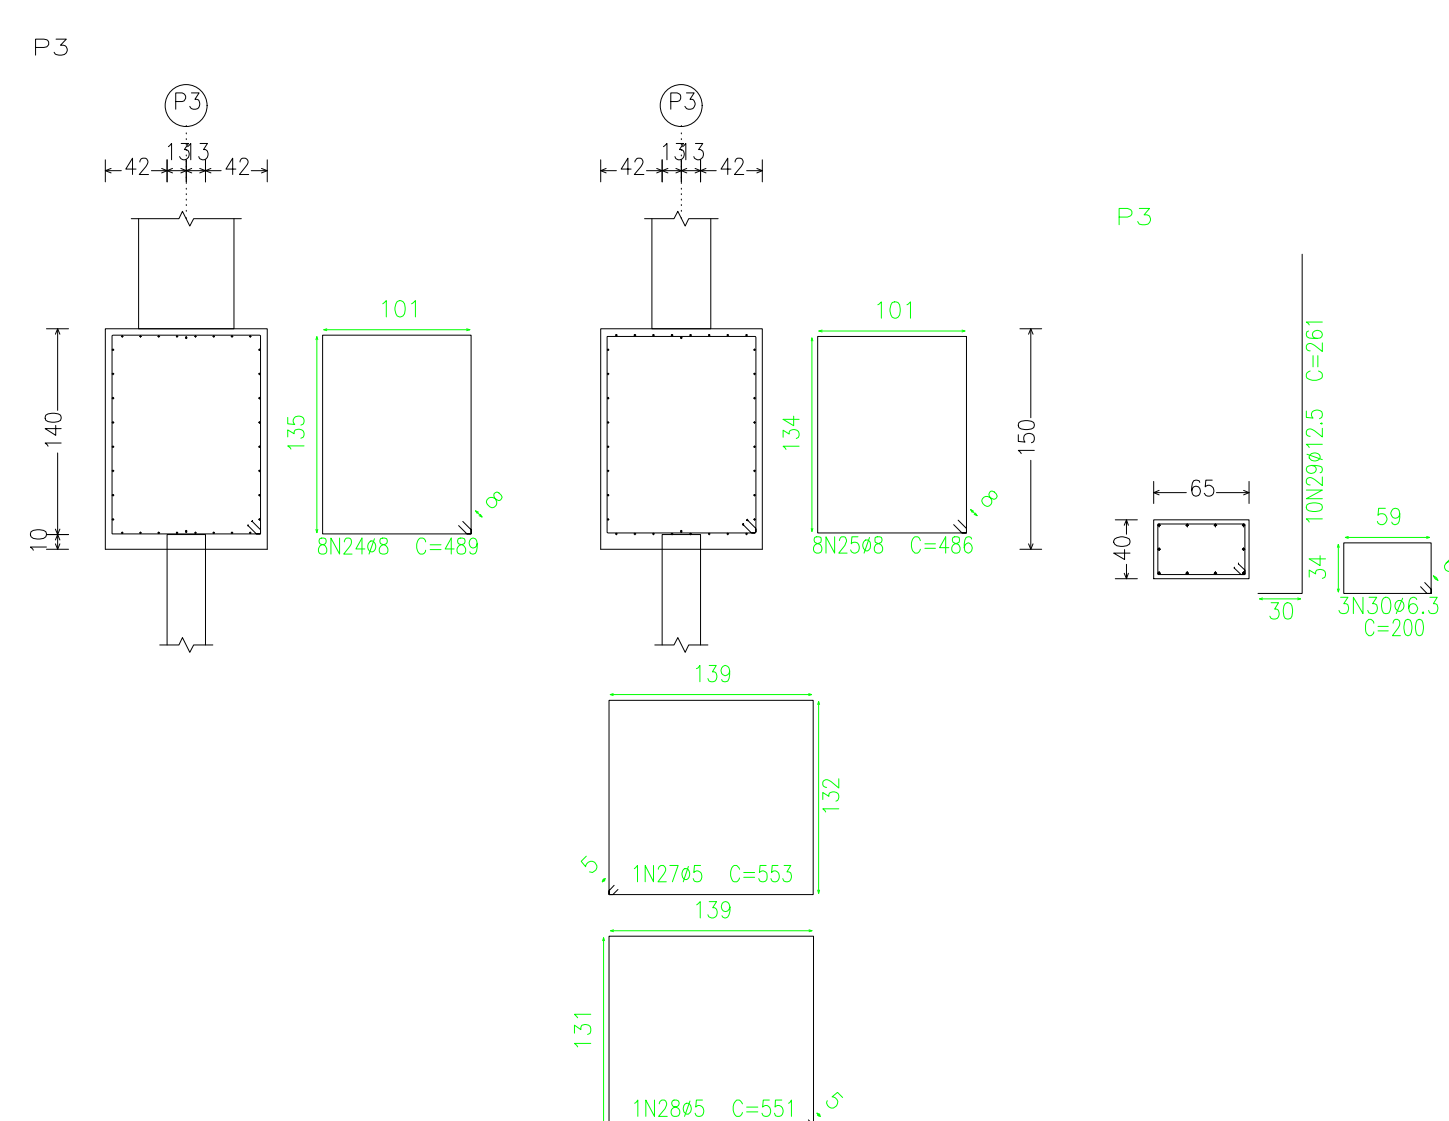
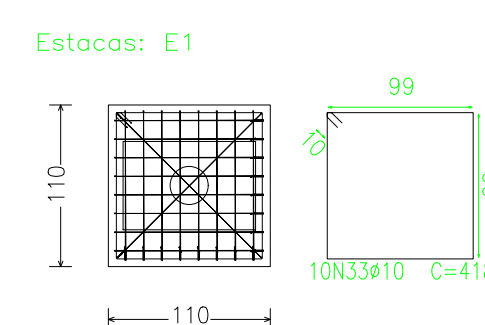
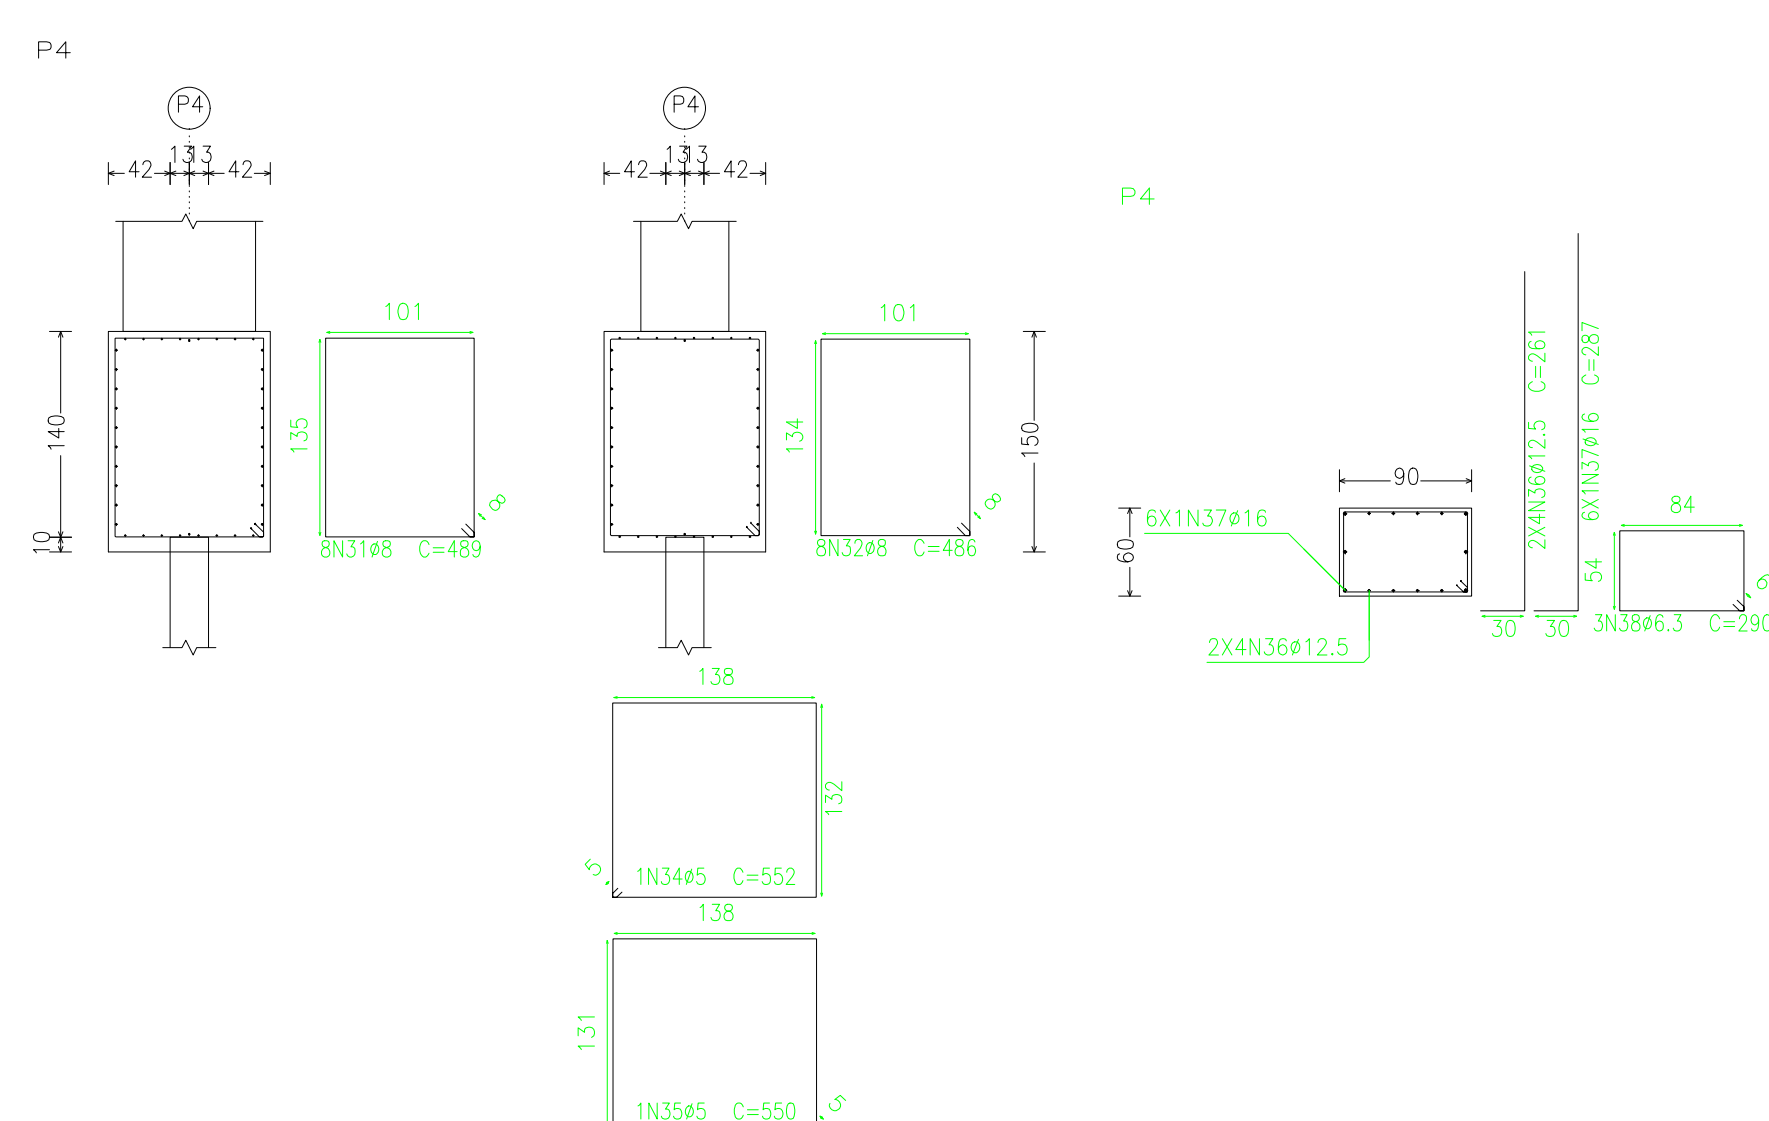



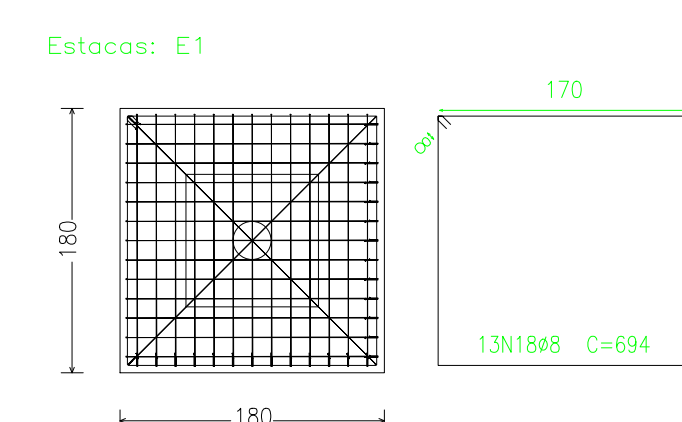

Resumo Aço Fundação	Comp. total (m)	Peso+10% (kg)	Total
Detalhamento fundação			
CA-50	ø6,3	58,2	16
	ø8	882,5	383
	ø10	41,8	28
	ø12,5	255,8	271
	ø16	40,2	70
CA-60	ø5	69,0	12
Total			780

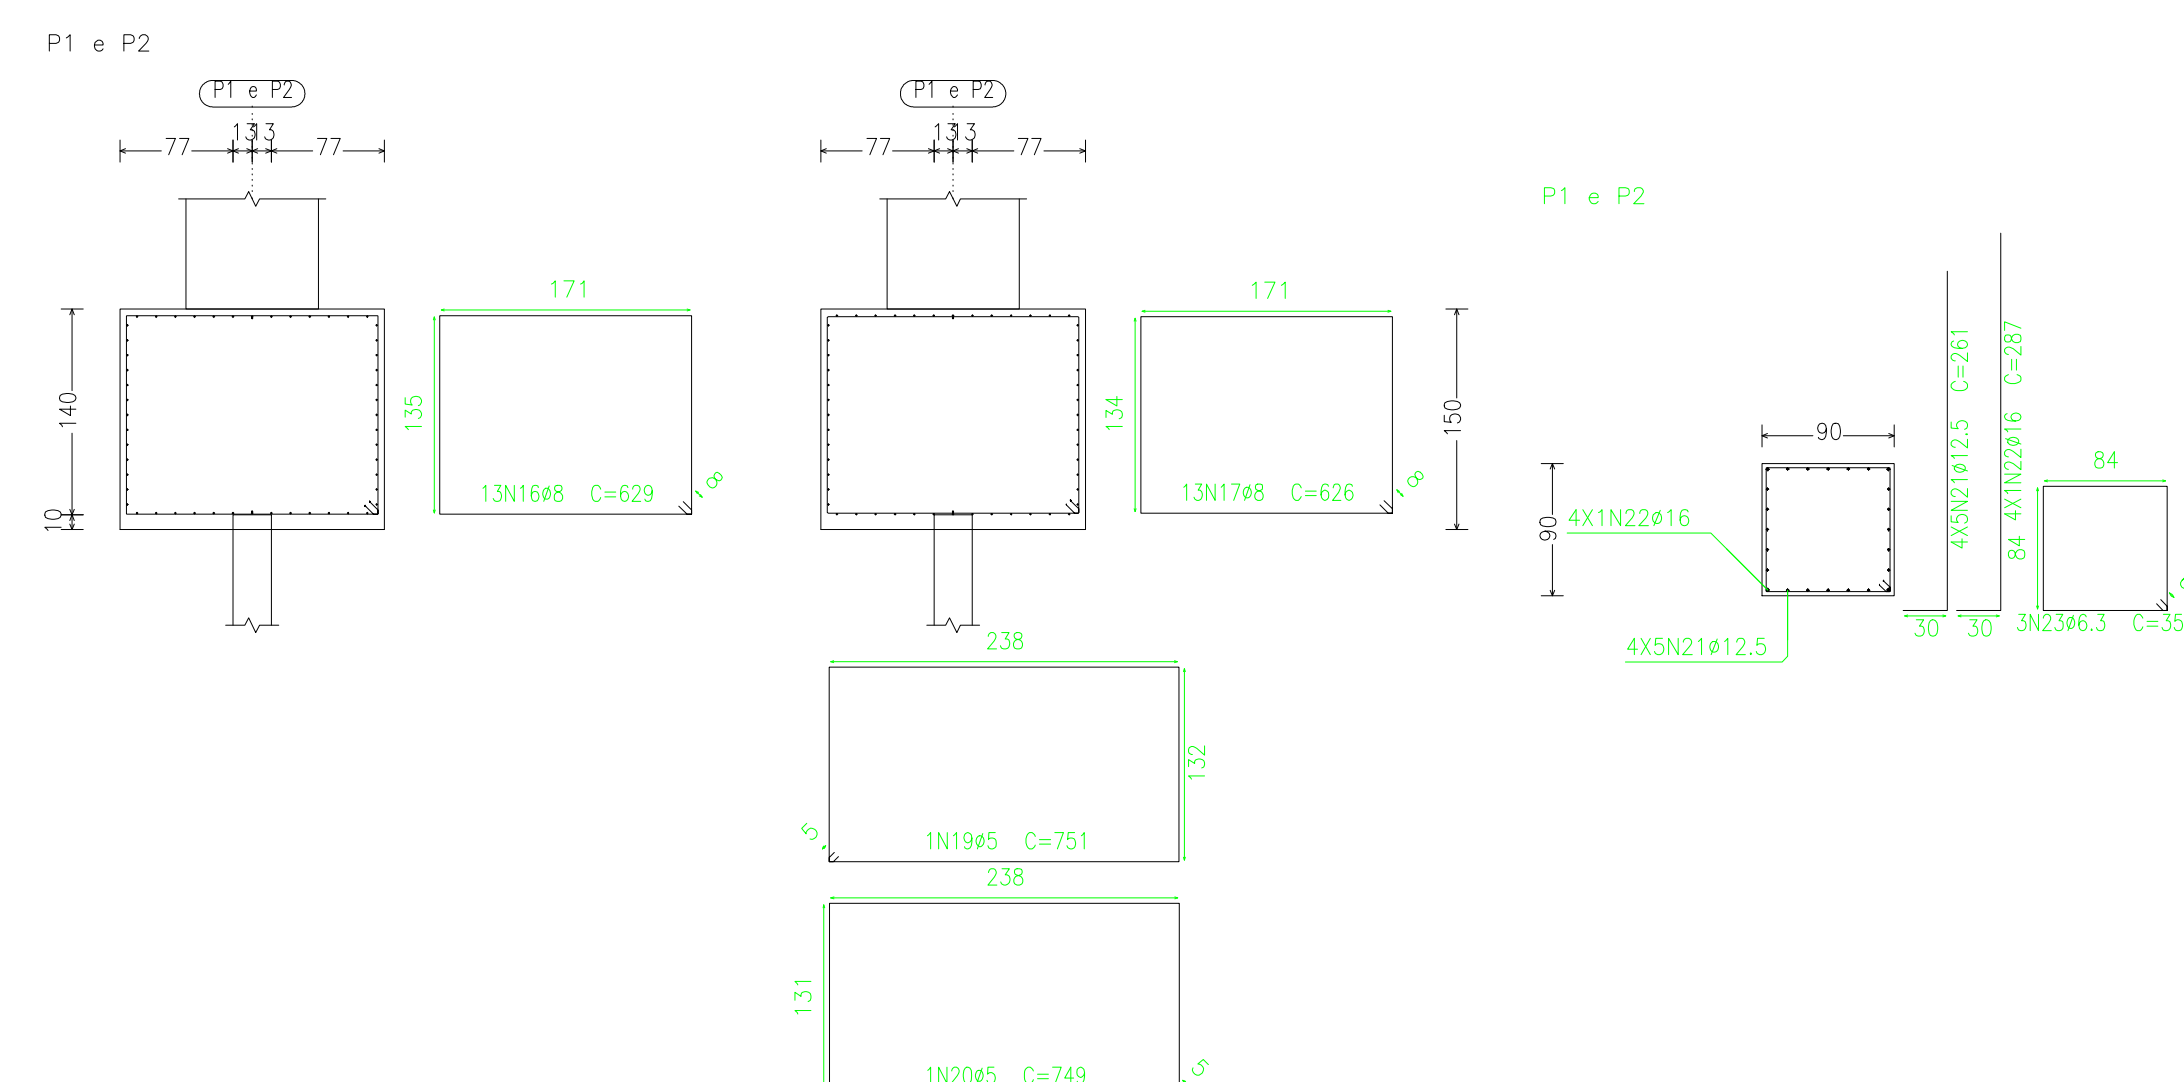

Fundação
Detalhamento fundação
Concreto: C20, em geral
Escala: 1:50

QUADRO DE ELEMENTOS DE FUNDAÇÃO				
Referencial	Dimensões (cm)	Altura (cm)	Estacas	Armadura perimetral
P1 a P2	180 x 180	150	Tip. E1, Penetração 10 cm	Estritos xz13AR.Estritos xz13AR.Estritos xz13AR.Estritos diagonais2MS
P3	110 x 110	150	Tip. E1, Penetração 10 cm	Estritos xz8AR.Estritos xz8AR.Estritos xz8AR.Estritos diagonais2MS
P4	110 x 110	150	Tip. E1, Penetração 10 cm	Estritos xz10M10.Estritos xz8AR.Estritos xz8AR.Estritos diagonais2MS
(P6-P9-P17-P7-P5)	200 x 210	150	Tip. E1, Penetração 10 cm	Estritos xz8AR.Estritos xz8AR.Estritos xz8AR.Estritos diagonais2MS

Projeto:	ESTRUTURAL	Data:	16/11/2023
Local:	MC-050 MG-439		
Nome:	PORTAL		
Des.no.:	Planta: ESTRUTURAL		
Autor: VINICIUS H. ALVES			