



3D

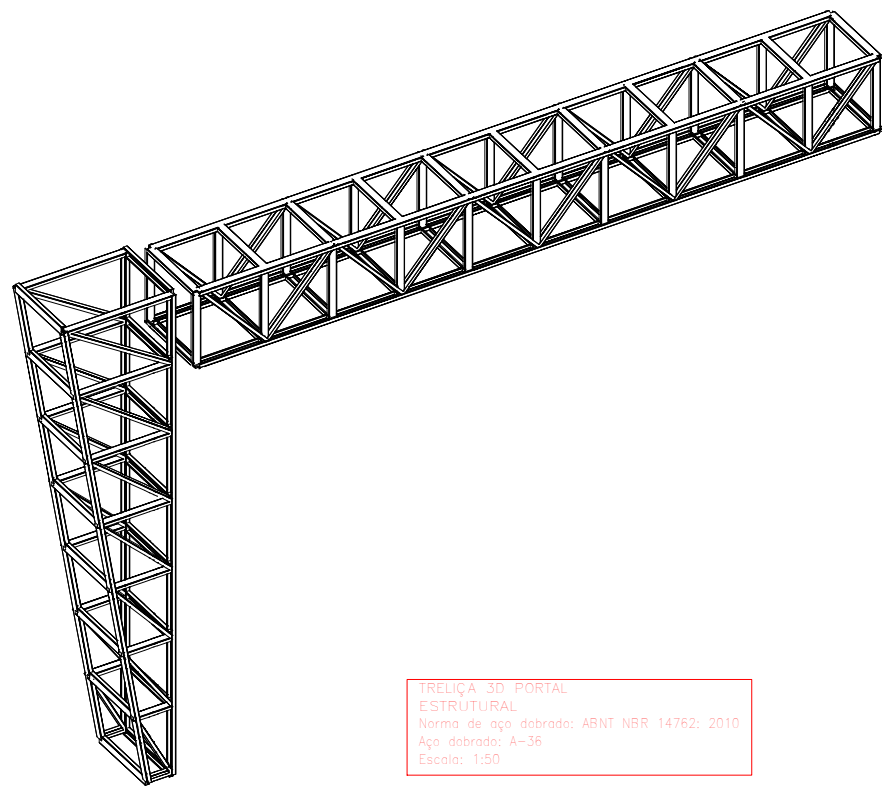


TRELIÇA 3D PORTAL
ESTRUTURAL
Norma de aço dobrado: ABNT NBR 14762: 2010
Aço dobrado: A-36
Escala: 1:50

2D: Vista - Frente


2D: VISTA FRONTAL 1

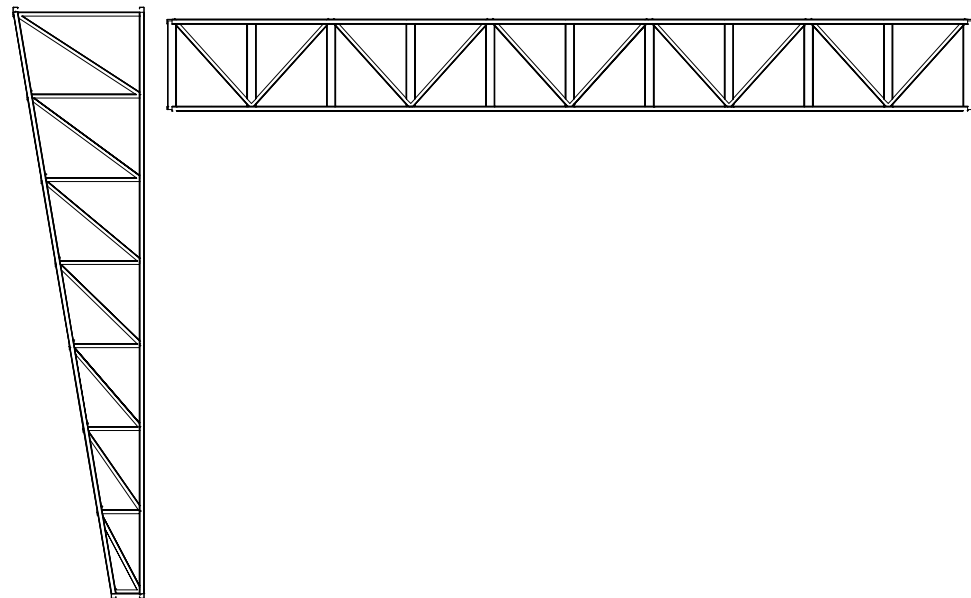

3D

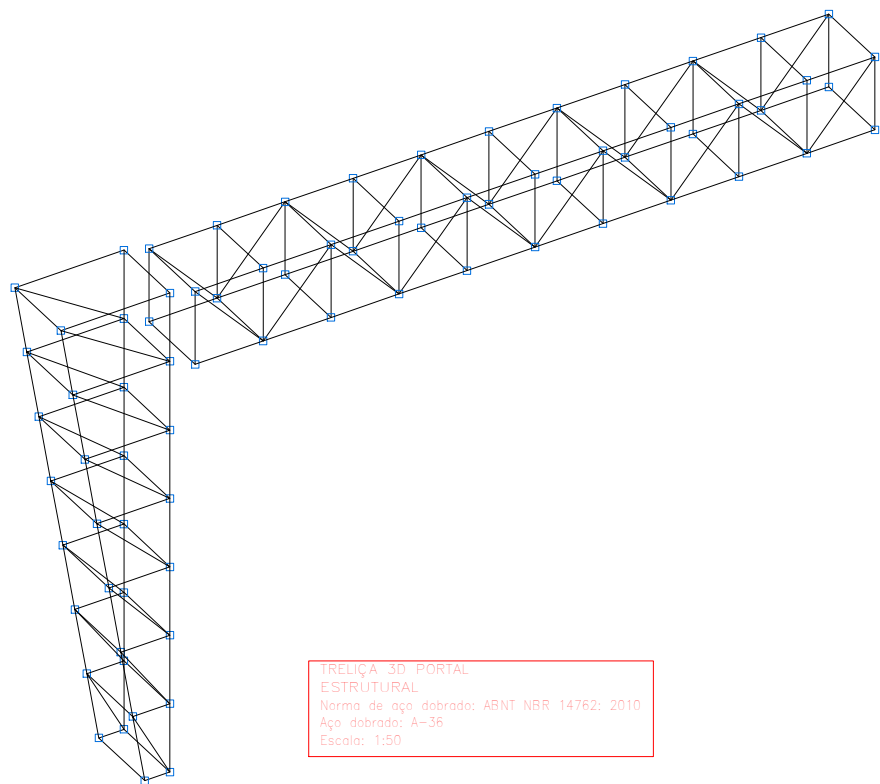

TRELIÇA 3D PORTAL
ESTRUTURAL
Norma de aço dobrado: ABNT NBR 14762: 2010
Aço dobrado: A-36
Escala: 1:50

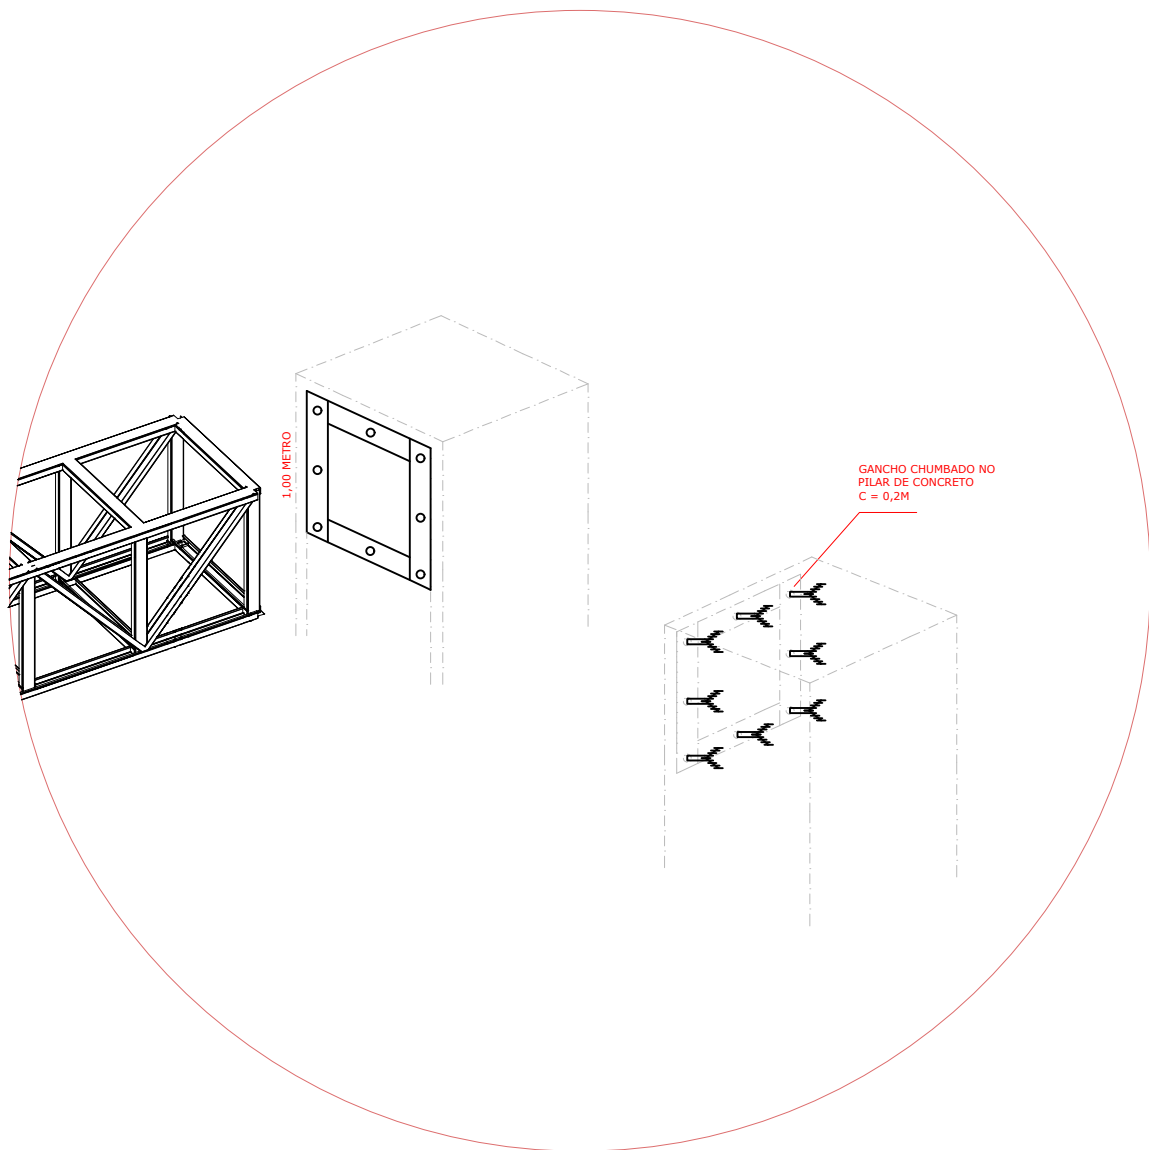

DETALHE — ENGASTAMENTO DAS TRELIÇAS

esc SEM ESCALA

